



# CORDOLI SU PARATIE B - C - D

ARMATURA CORDOLO PARATIA B -  
CORDOLO SENZA BARRIERA STRADALE  
Scala 1:100

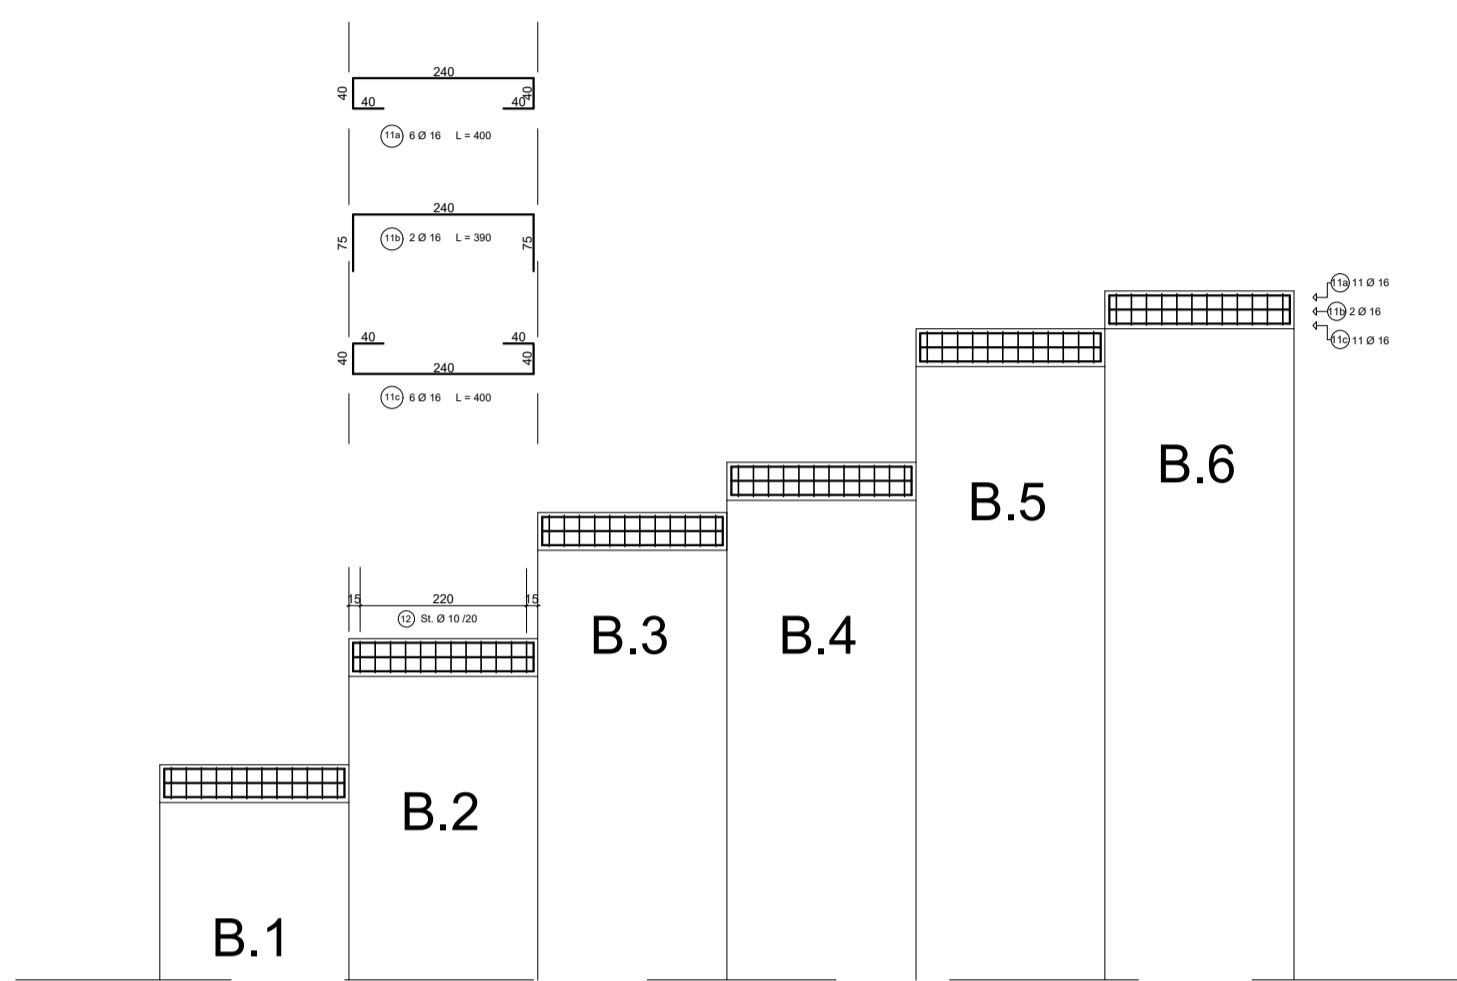

ARMATURA CORDOLO PARATIA C -  
CORDOLO SENZA BARRIERA STRADALE  
Scala 1:100

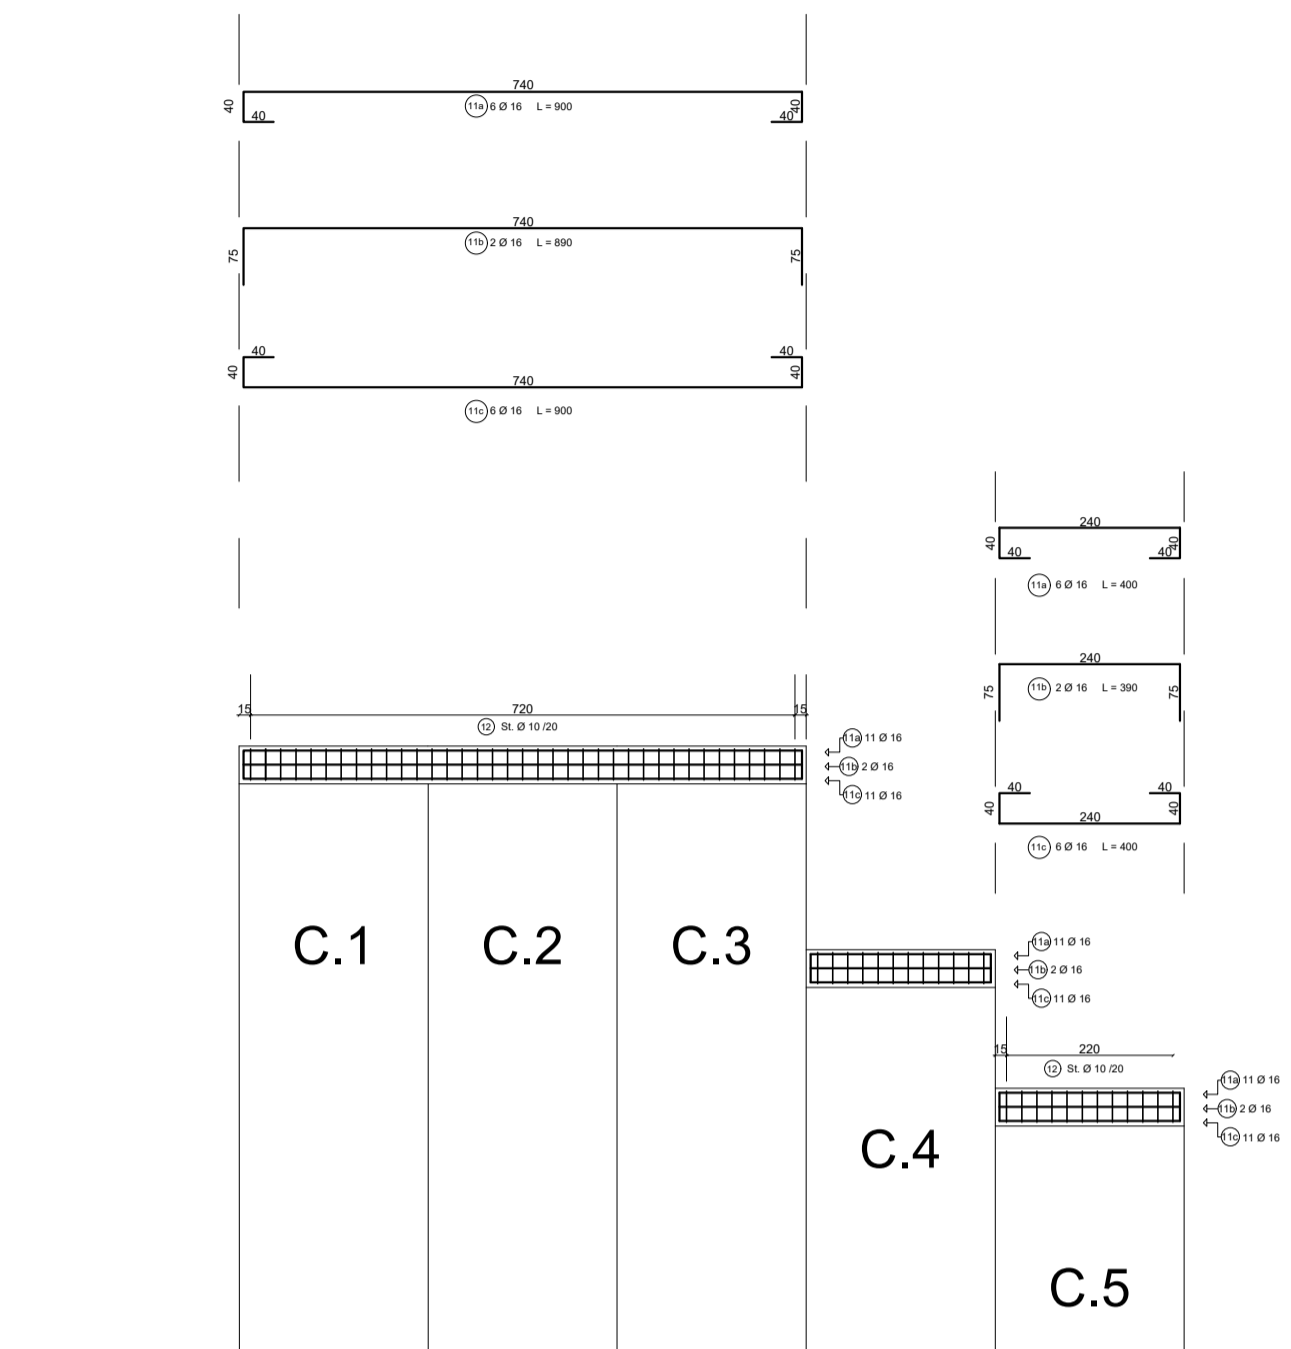


CORDOLO SENZA BARRIERA - Paratia B						
Elemento	numero	lunghezza (m)	φ	Volume (mc)	γ (Kg/mc)	Peso (Kg)
11a	6	24	16	0.029	7850	227.17
11b	2	23.4	16	0.009	7850	73.83
11c	6	24	16	0.029	7850	227.17
12	72	2.9	10	0.016	7850	127.78
PESO TOTALE (Kg)						3149.25



CORDOLO SENZA BARRIERA - Paratia C						
Elemento	numero	lunghezza (m)	φ	Volume (mc)	γ (Kg/mc)	Peso (Kg)
11a	6	17	16	0.020	7850	160.91
11b	2	16.7	16	0.007	7850	52.69
11c	6	17	16	0.020	7850	160.91
12	61	2.9	10	0.014	7850	108.26
PESO TOTALE (Kg)						3149.25

CORDOLO SENZA BARRIERA - Paratia D						
Elemento	numero	lunghezza (m)	φ	Volume (mc)	γ (Kg/mc)	Peso (Kg)
11a	6	17	16	0.020	7850	160.91
11b	2	16.7	16	0.007	7850	52.69
11c	6	17	16	0.020	7850	160.91
12	61	2.9	10	0.014	7850	108.26
PESO TOTALE (Kg)						3149.25

ARMATURA CORDOLO PARATIA D -  
CORDOLO SENZA BARRIERA STRADALE  
Scala 1:100

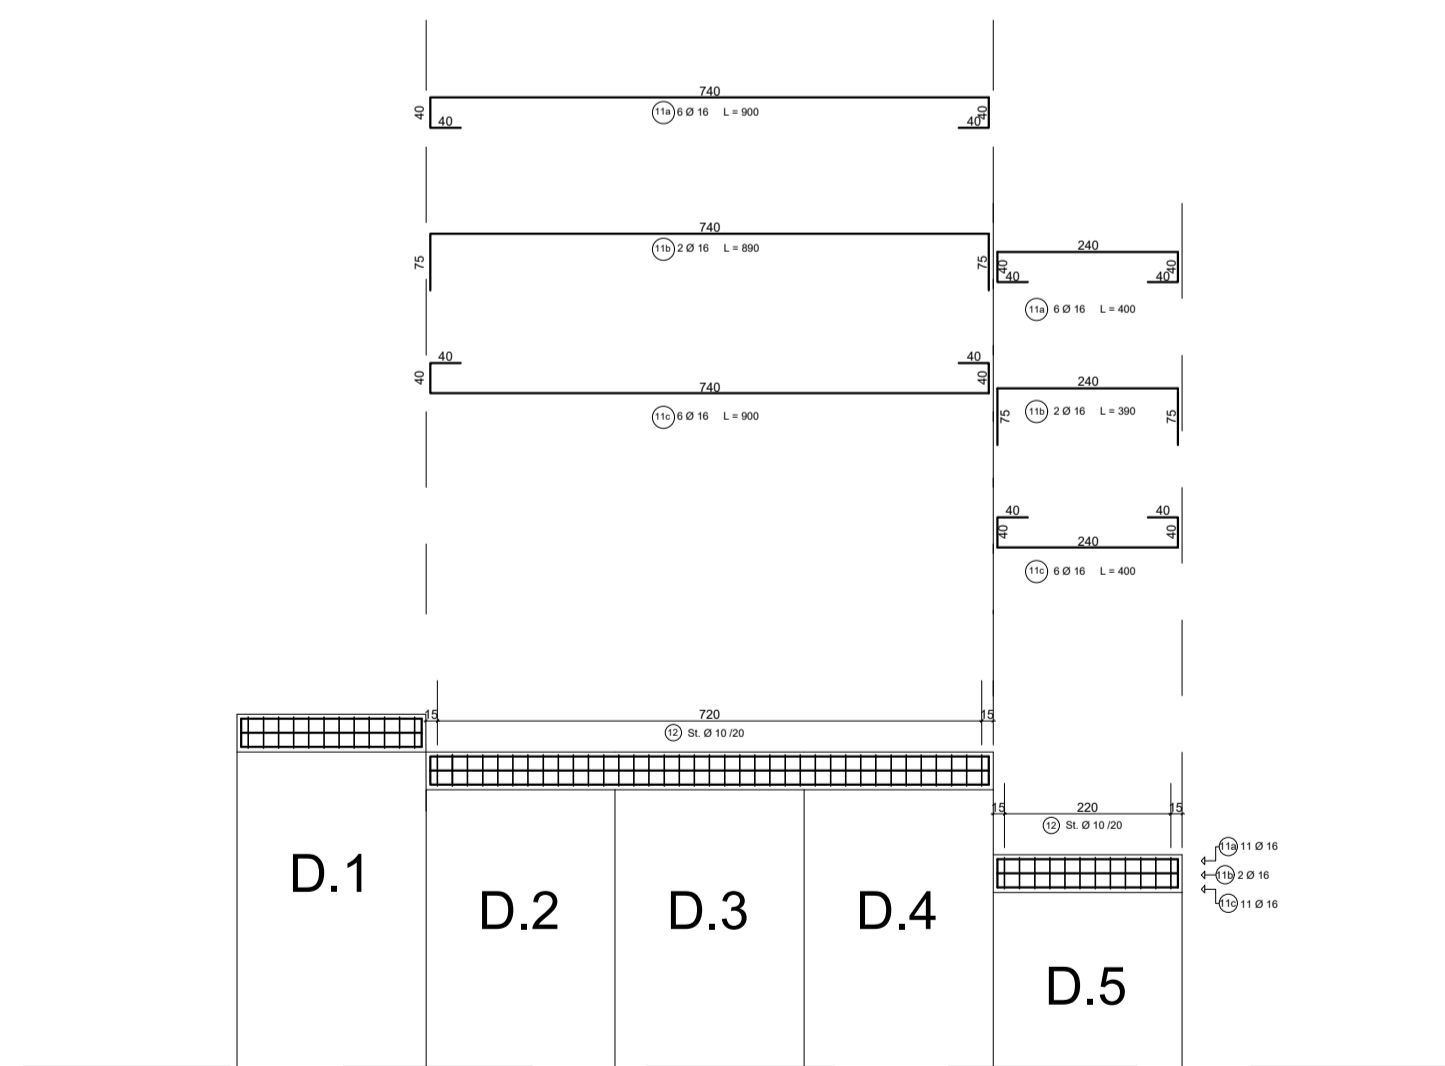

ARMATURA CORDOLO PARATIA A - CORDOLO SENZA BARRIERA  
Sezione tipo e dettaglio ancoraggio  
Scala 1:20

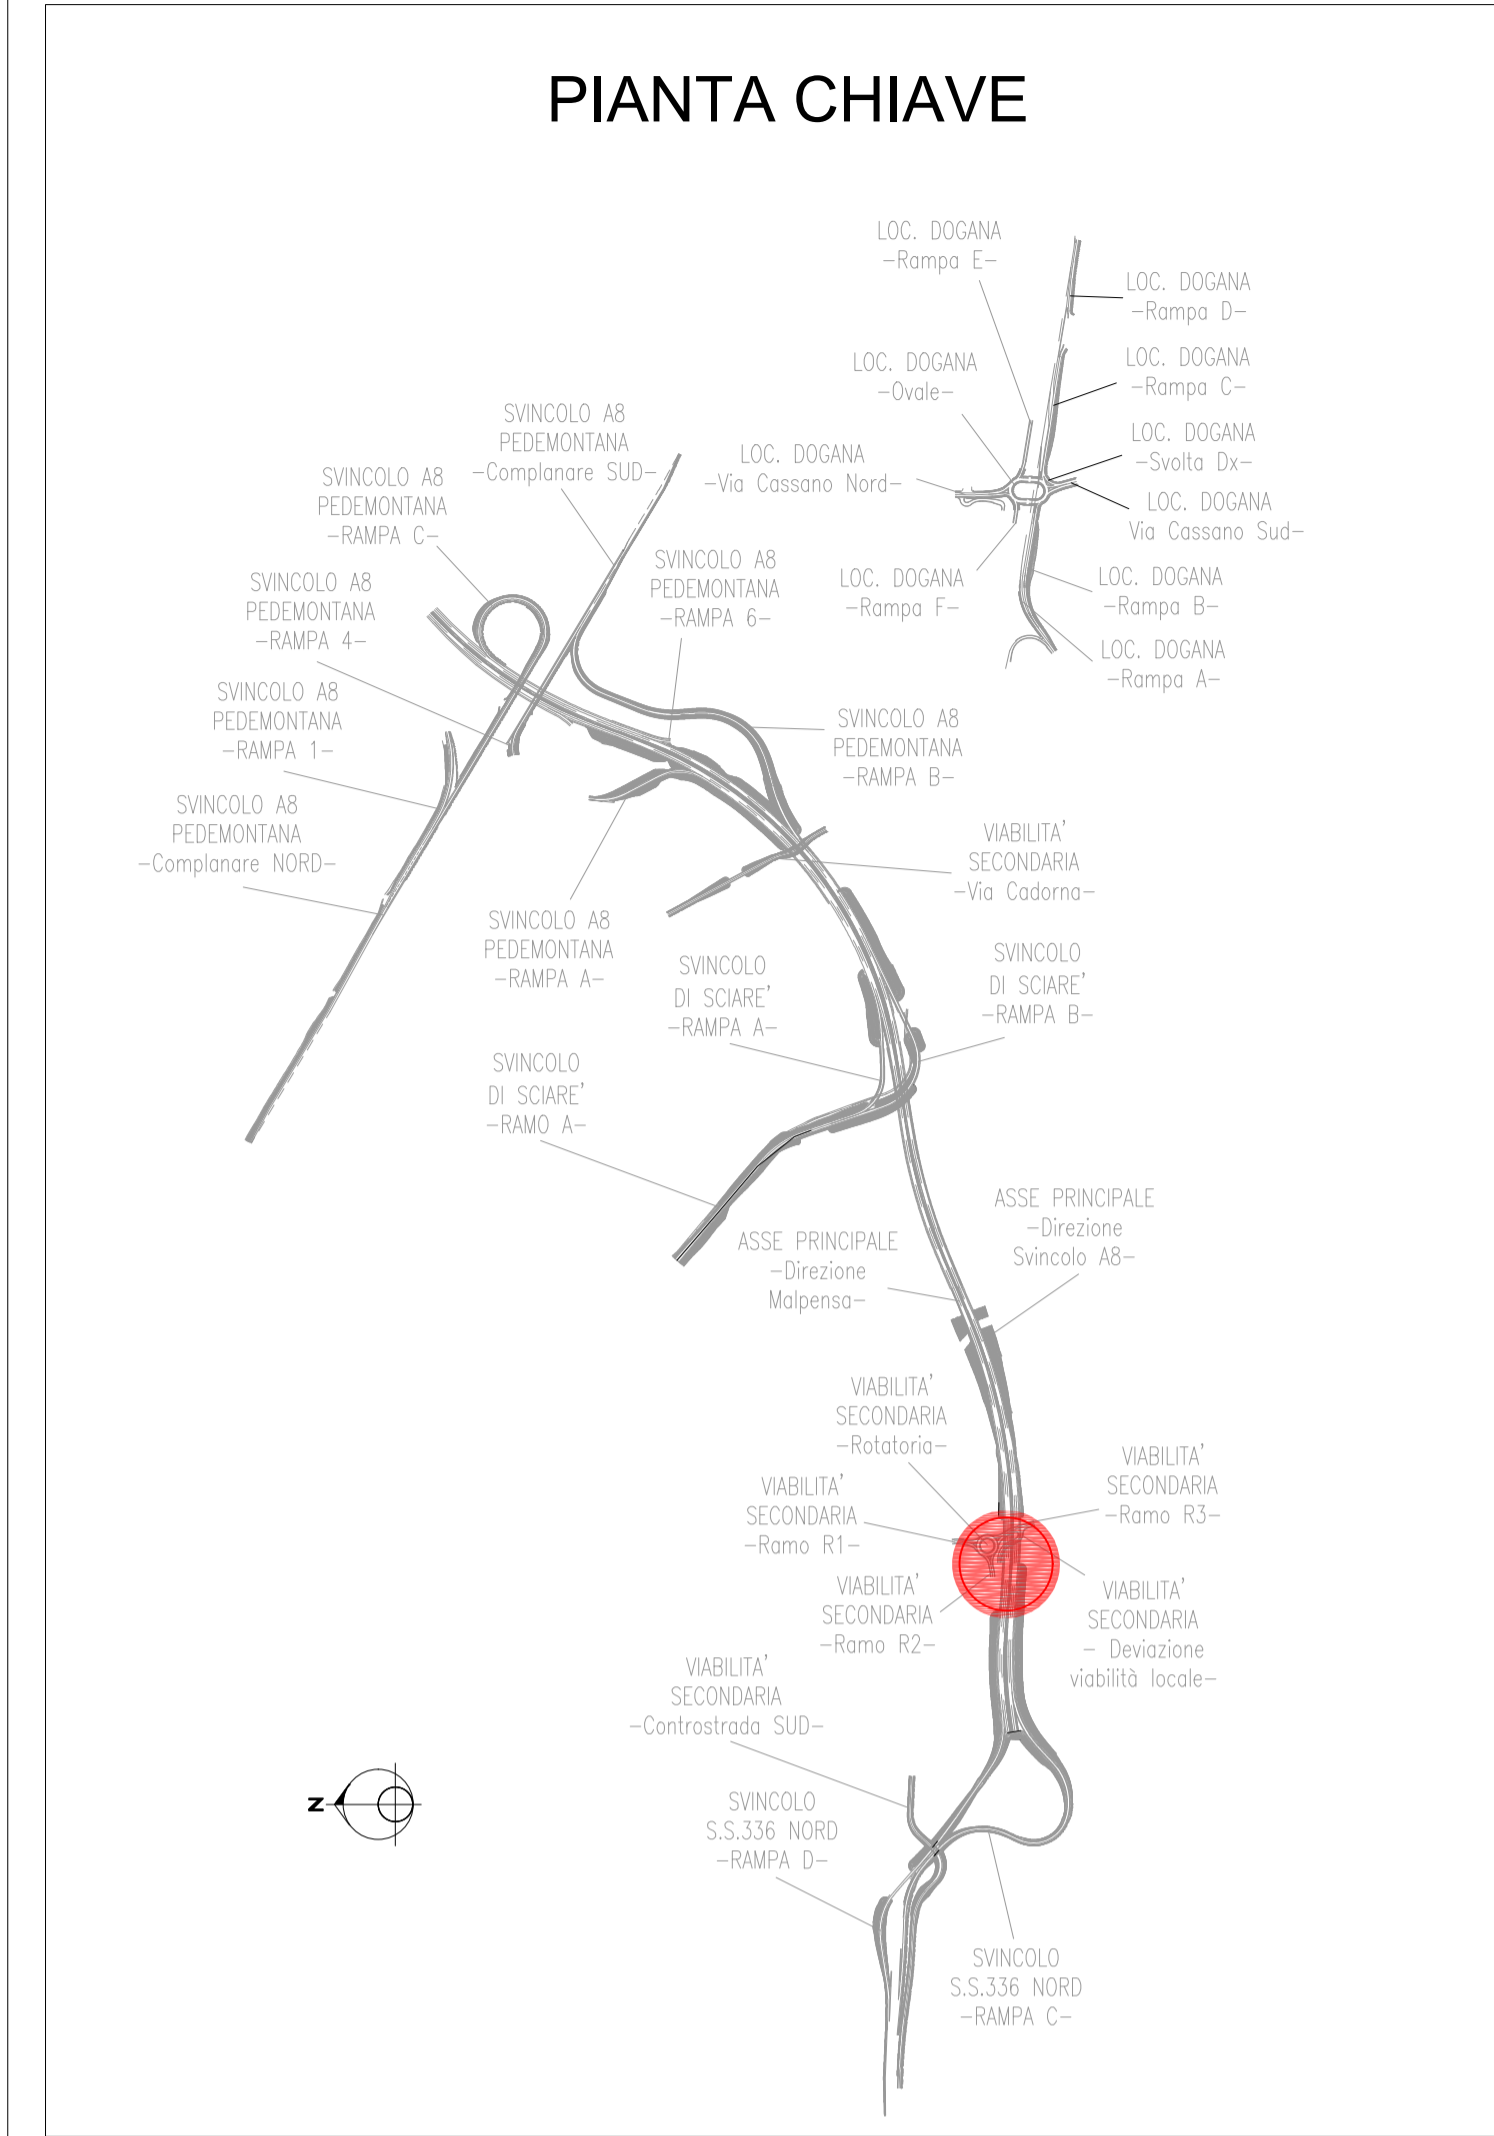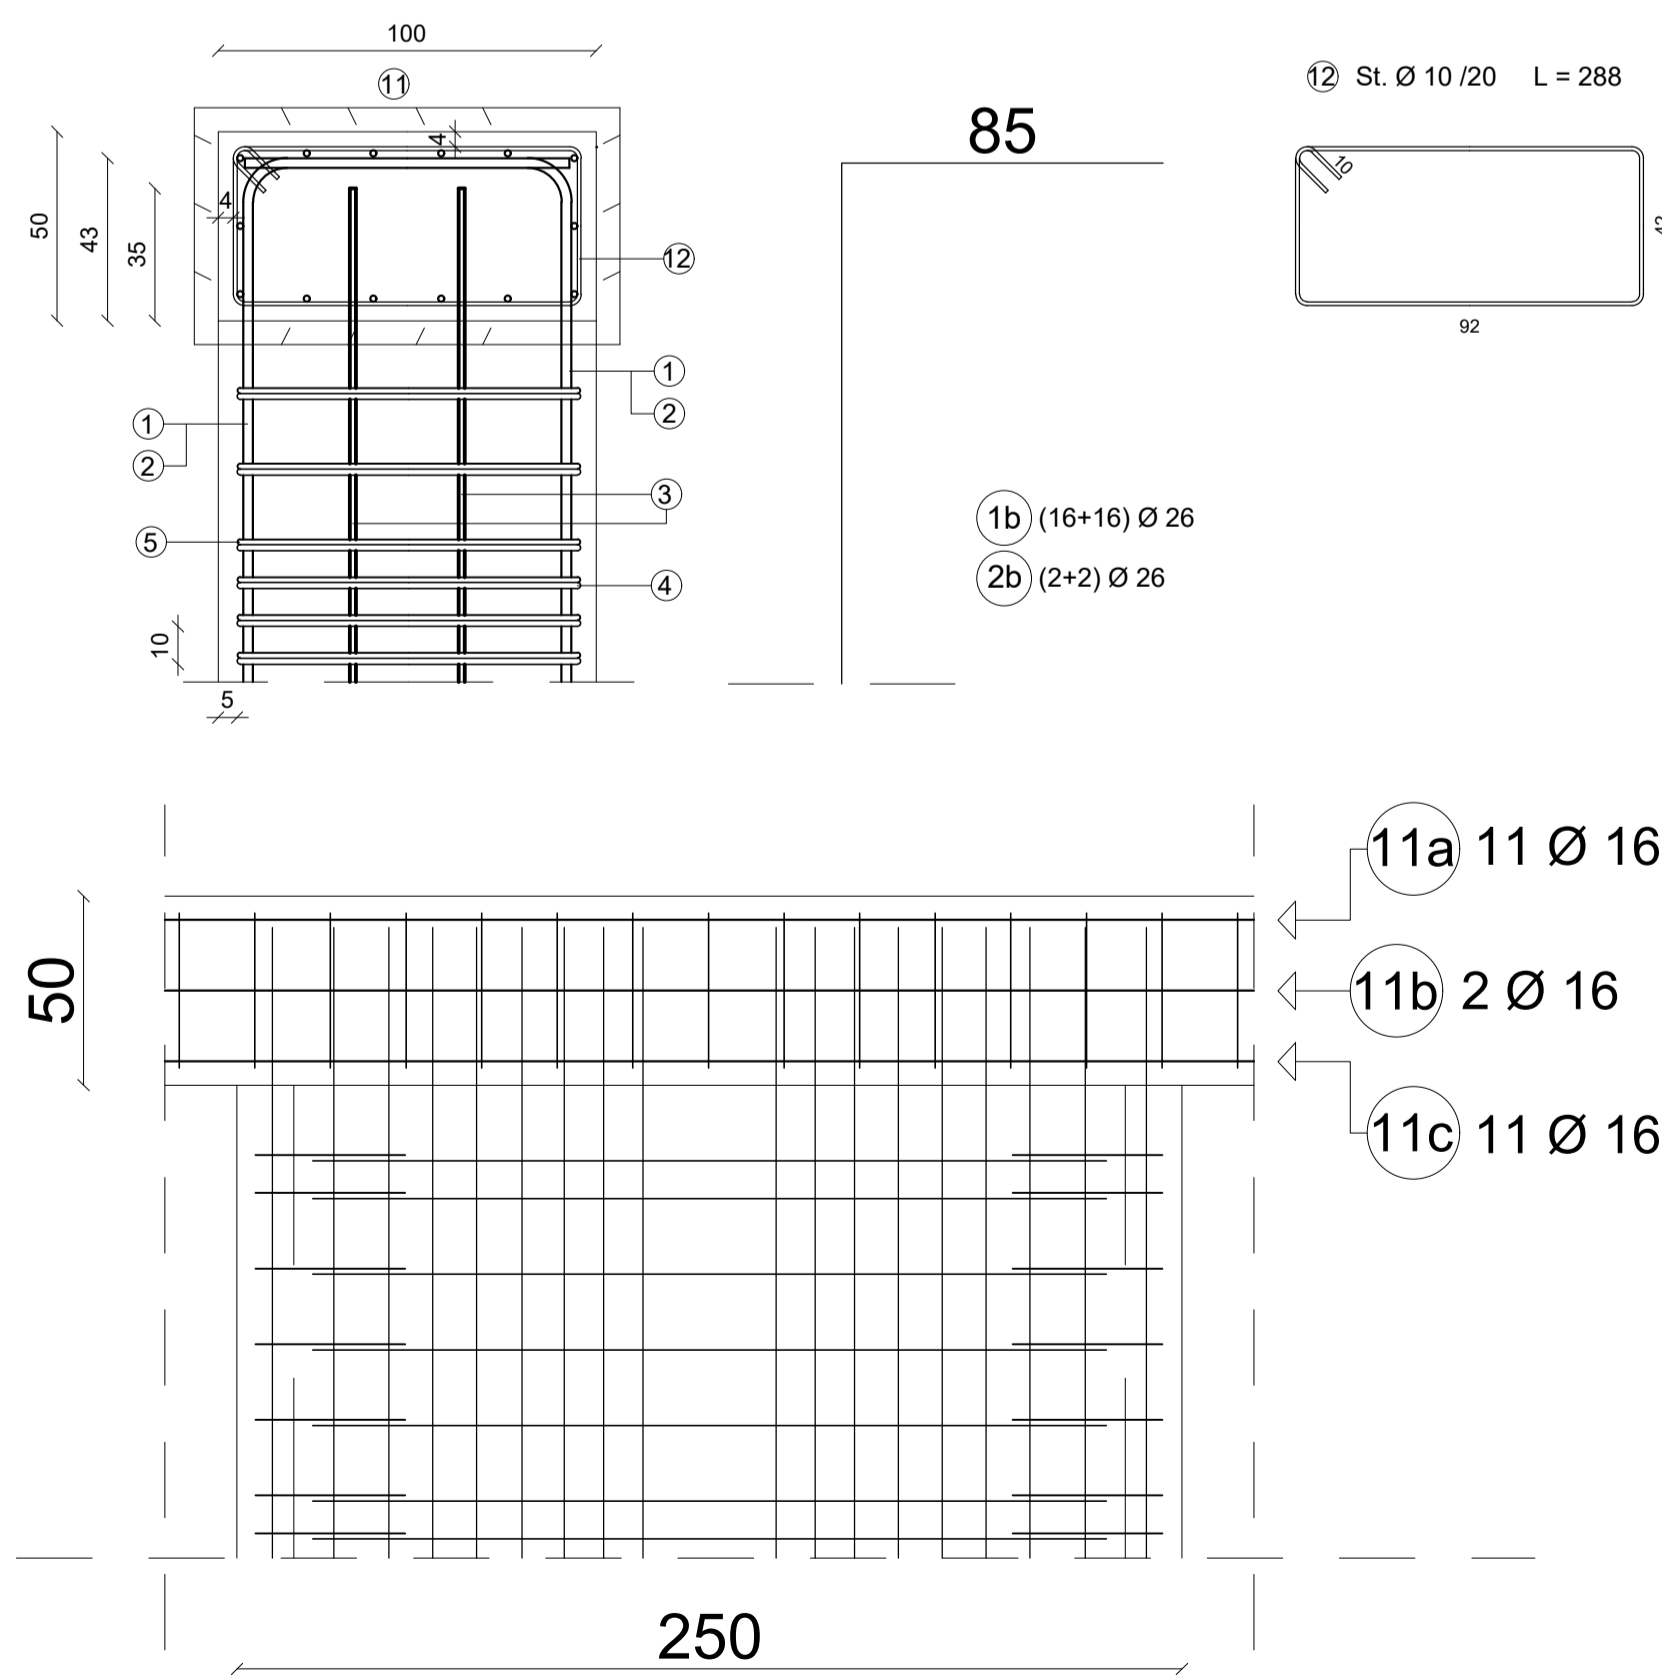

**anas** ANAS S.p.A.  
GRUPPO FS ITALIANE Direzione Progettazione e Realizzazione Lavori

NUOVA S.S. 341 "GALLARATESE" - TRATTO DA SAMARATE A CONFINE  
CON LA PROVINCIA DI NOVARA - TRATTO NORD  
**STRALCIO FUNZIONALE DAL KM 6+500 (SVINCOLO S.S. 336 NORD)  
AL KM 8+844 (SVINCOLO AUTOSTRADA A8)  
"BRETELLA DI GALLARATE"**

**PROGETTO ESECUTIVO**

STUDIO CORONA	ING. RENATO DEL PRETE	ECOPLAN	GG
ING. VALENTINO BAIETTI	ING. RENATO DEL PRETE	ARCH. NICOLETTA FRATTINI	ING. GABRIELE INOCCENTI
ING. RENATO VALERIO	ING. LUIGI MONTERSI	ING. GIOACCHINO ANGERANO	DOCT. GEOL. DANILO GALLO
ING. RENATO VALERIO	ING. VALENTINO BAIETTI	ING. GAETANO RANIERI	

VISTO: IL RESPONSABILE DEL PROCEDIMENTO  
RESPONSABILE INTEGRAZIONE DELLE PRESTAZIONI SPECIALISTICHE  
IL PROGETTISTA FIRMATARIO DELLA PRESTAZIONE  
GEOLOGO  
COORDINATORE DELLA SICUREZZA IN FASE DI PROGETTAZIONE

**HP 013** H-PROGETTO STRUTTURALE - Opere principali  
HP - Diaframmi di imbocco e sbocco galleria artificiale GA05  
Armatura cordolo - TAV. 2 di 2

CODICE PROGETTO	NOME FILE	REVISIONE	SCALA:
PROGETTO	HP013_P00GA02STRAR07.A.dwg	A	1:100
ELAB.	P00GA02STRAR07		1:20
D			
C			
B			
A	EMISSIONE	LUGLIO 2020	PROF. ING. LUIGI MONTERSI
REV.	DESCRIZIONE	DATA	ING. VALERIO BAIETTI
			ING. RENATO DEL PRETE
			ING. GAETANO RANIERI