
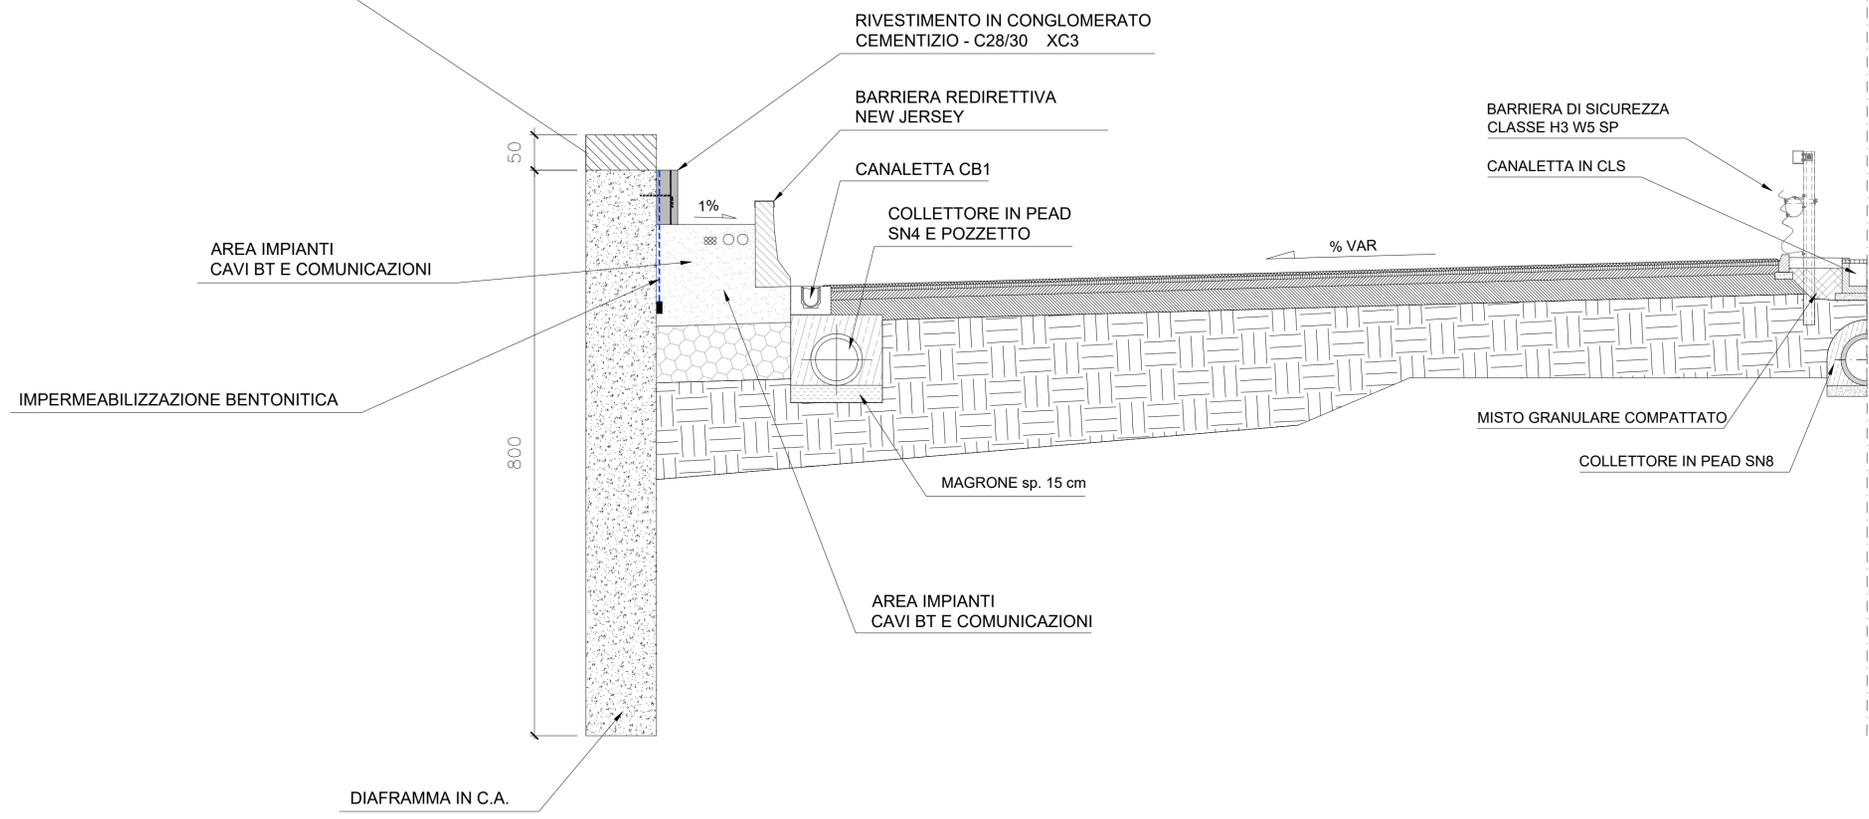


# SEZIONE TRASVERSALE - PARATIA H=8m CON CORDOLO


## DIAFRAMMI B.1 e C.5

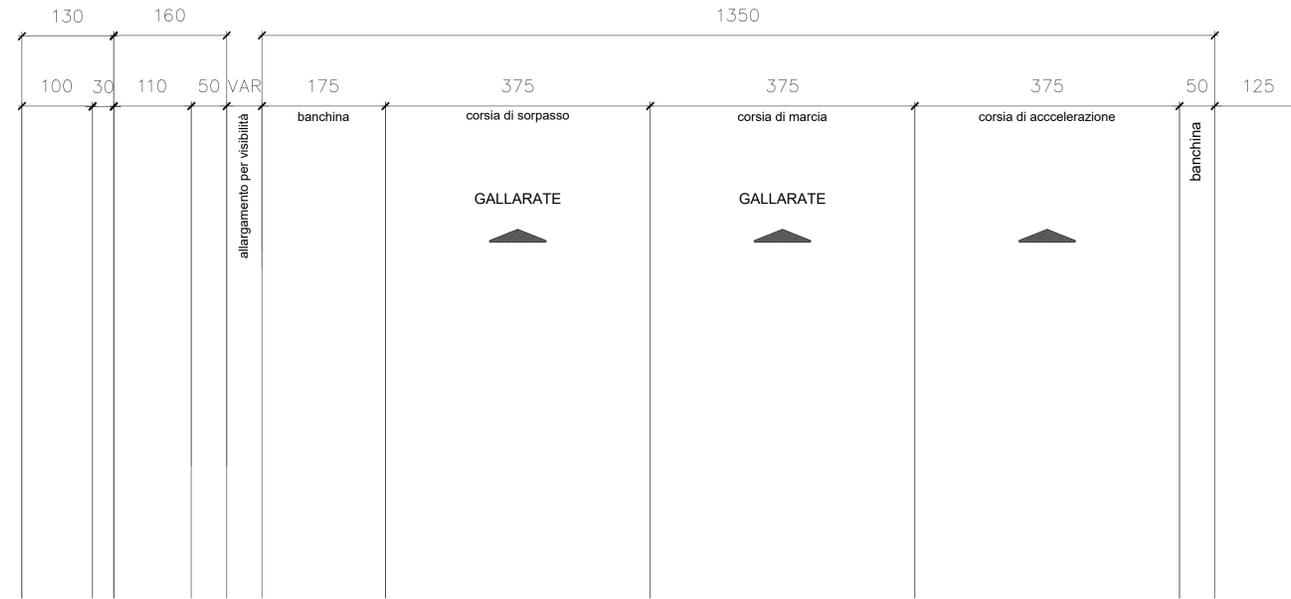

### FERRI DI ANCORAGGIO

#### DETTAGLIO 1

#### SCALA 1:20

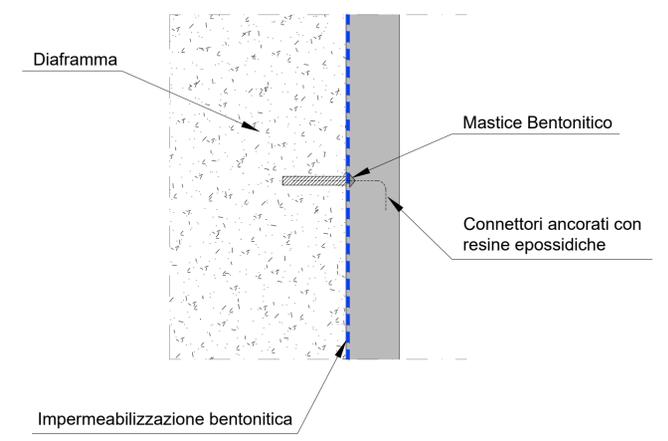

**ANAS S.p.A.**  
Direzione Progettazione e Realizzazione Lavori

NUOVA S.S. 341 "GALLARATESE" - TRATTO DA SAMARATE A CONFINE  
CON LA PROVINCIA DI NOVARA - TRATTO NORD

**STRALCIO FUNZIONALE DAL KM 6+500 (SVINCOLO S.S. 336 NORD)  
AL KM 8+844 (SVINCOLO AUTOSTRADA A8)  
"BRETELLA DI GALLARATE"**

**PROGETTO ESECUTIVO**

 Ing. Valerio Bajetti Ordine degli Ingeg. di Roma e Provincia n° A/2011	ING. RENATO DEL PRETE Ordine degli Ingeg. di Bari e Provincia n° 5073	ECOPLAN Arch. Nicoletta Fratini Ordine degli Arch. di Roma e Provincia n° A/4623	EG Ing. Gabriele Inconchi Ordine degli Ingeg. di Roma e Provincia n° A/1012
Ing. Renato Vaira Ordine degli Ingeg. di Torino e Provincia n° 4863/11	CONSORZIO UNING Ing. Renato Vaira Ordine degli Ingeg. di Torino e Provincia n° 4863/11	SETAC Prof. Ing. Luigi Montersì Ordine degli Ingeg. di Bari e Provincia n° 5073	ARKE DOTT. GEOL. DANILLO GALLO Dott. Geol. Danilo Gallo Ordine dei Geologi della Regione Puglia n° 245/02

VISTO: IL RESPONSABILE DEL PROCEDIMENTO

Dott. Ing. Giancarlo LUONGO

RESPONSABILE INTEGRAZIONE DELLE PRESTAZIONI SPECIALISTICHE

Ing. Renato DEL PRETE

IL PROGETTISTA FIRMATARIO DELLA PRESTAZIONE

Ing. Valerio BAJETTI

GEOLOGO

Prof. Ing. Geol. Luigi MONTERSÌ

COORDINATORE DELLA SICUREZZA IN FASE DI PROGETTAZIONE

Ing. Gaetano RANIERI

**HP 016**

**H-PROGETTO STRUTTURALE - Opere principali**  
**HP - Diaframmi di imbocco e sbocco galleria artificiale GA05**  
 Sezioni tipo e particolari costruttivi - Tav.3 di 3

CODICE PROGETTO	NOME FILE	REVISIONE	SCALA:
PROGETTO LIV. PROG. N. PROG.	HP016_P00GA02STRDI08.A.dwg		
M I 5 3 3 E 1 8 0 1	CODICE ELAB. P 0 0 G A 0 2 S T R D I 0 8	A	1:50

D					
C					
B					
A	EMISSIONE	LUGLIO 2020	ING. LUIGI MONTERSÌ	ING. VALERIO BAJETTI	ING. RENATO DEL PRETE
REV.	DESCRIZIONE	DATA	REDATTO	VERIFICATO	APPROVATO