



DETTAGLIO PIASTRE DI GIUNZIONE - INCLINAZIONE 10°

SCALA 1:5

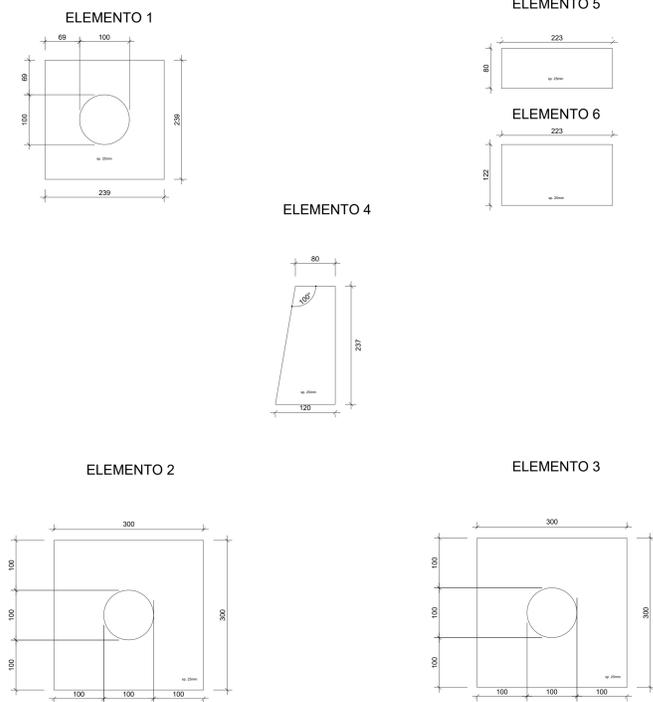


PARTICOLARE TIRANTE - INCLINAZIONE 10°

SCALA 1:10

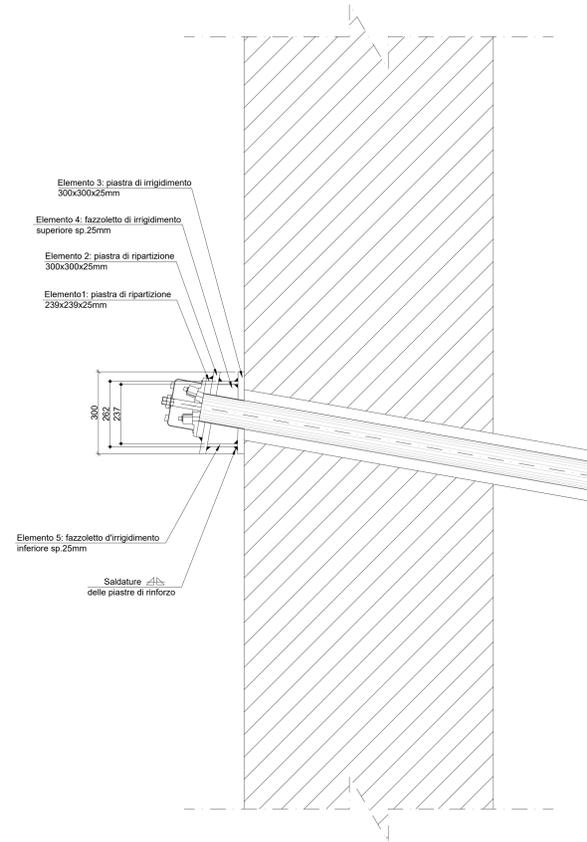


PARTICOLARE SEZIONE CONCIO PRIMARIO CON TIRANTE

SCALA 1:10

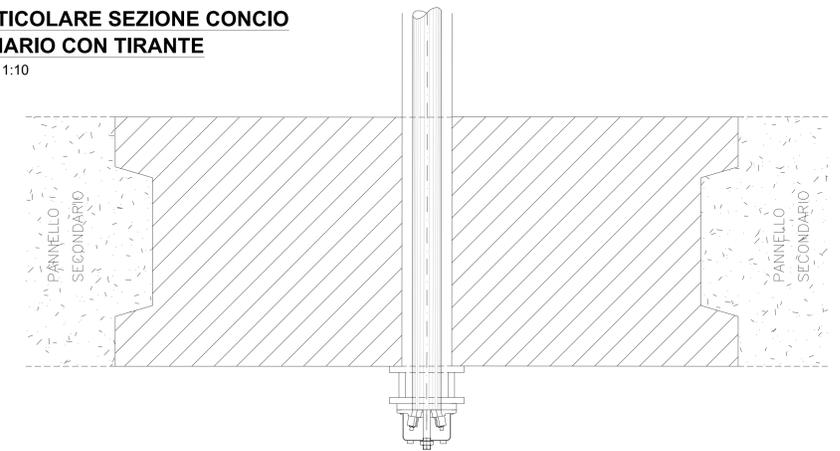


PARTICOLARE SEZIONE CONCIO SECONDARIO CON TIRANTE

SCALA 1:10

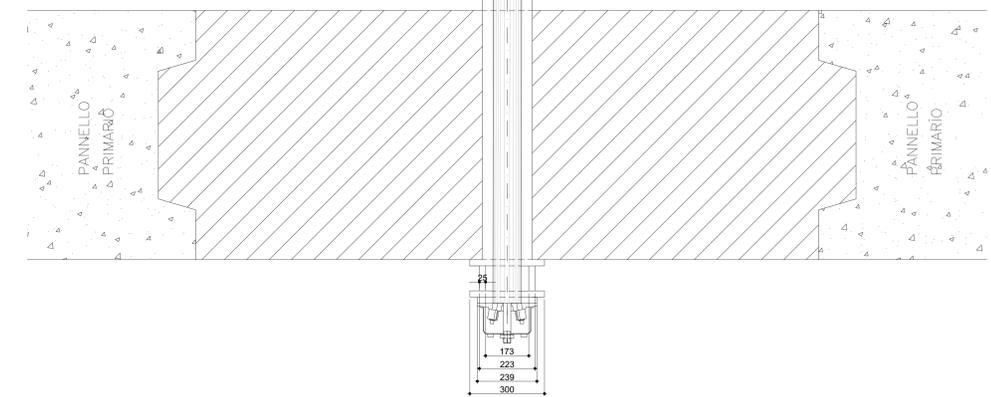


PARTICOLARE TIRANTE PERMANENTE A TREFOLI IN ACCIAIO

SCALA 1:10

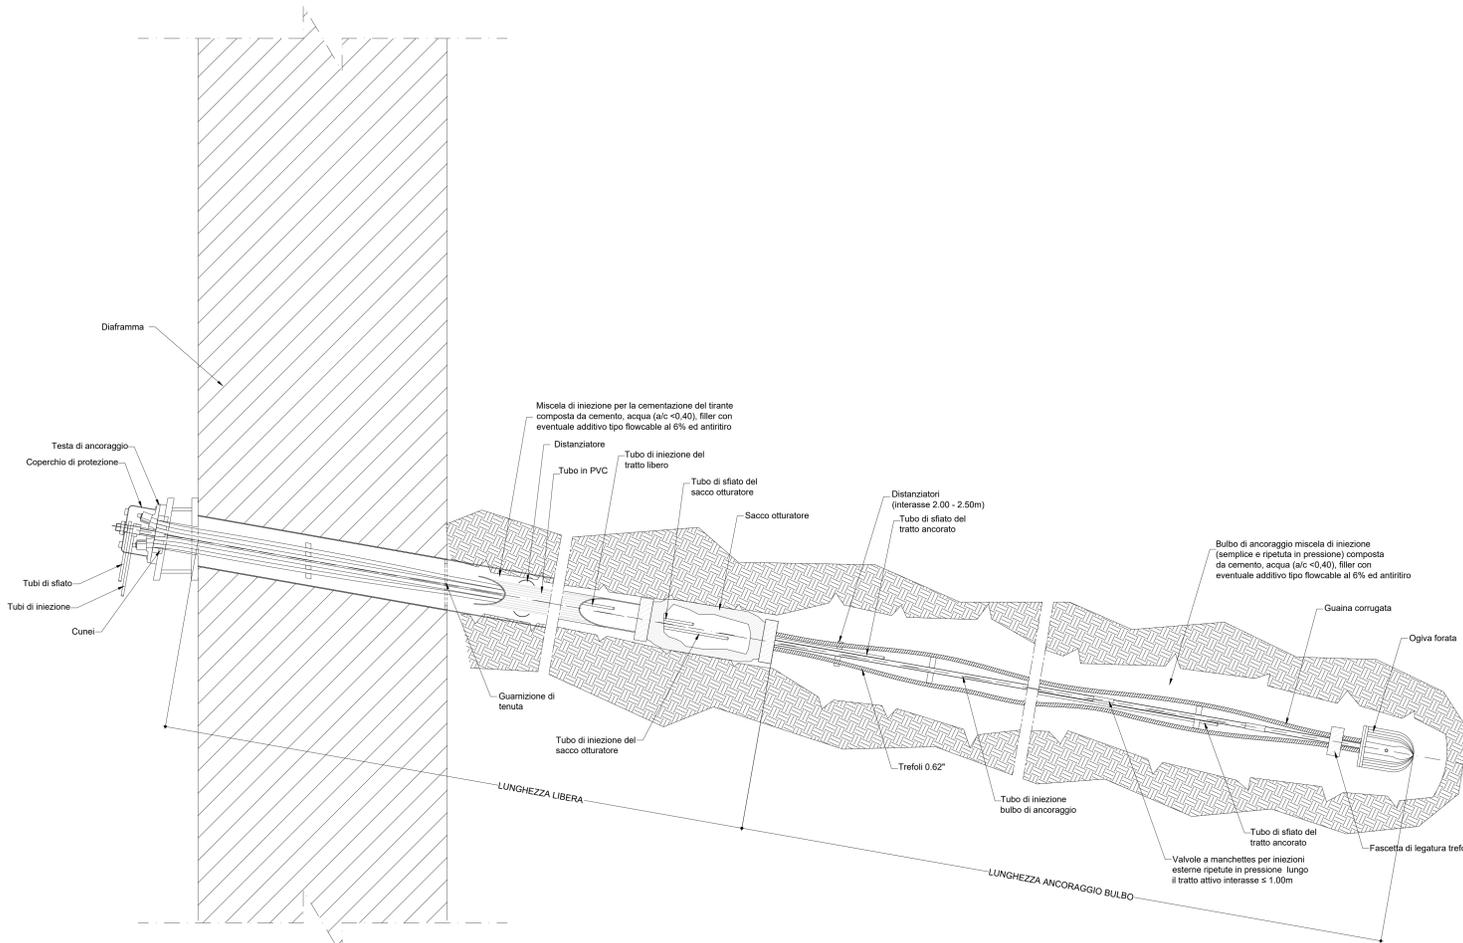

PARTICOLARE PROSPETTO DIAFRAMMA

SCALA 1:10

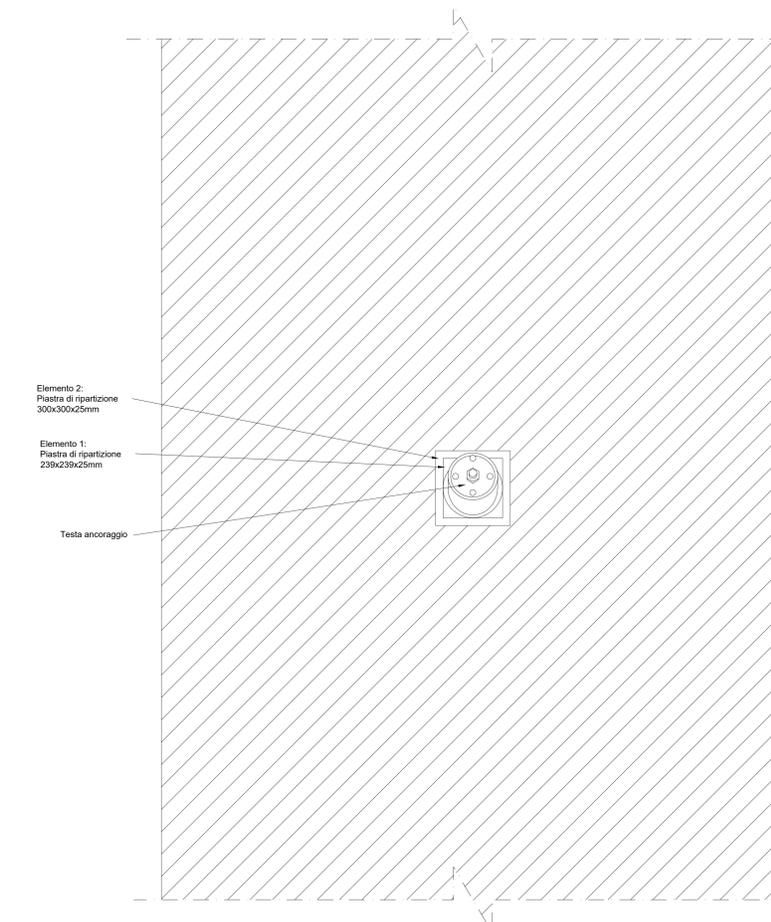

anas ANAS S.p.A.
 Direzione Progettazione e Realizzazione Lavori

NUOVA S.S. 341 "GALLARATESE" - TRATTO DA SAMARATE A CONFINE
 CON LA PROVINCIA DI NOVARA - TRATTO NORD

**STRALCIO FUNZIONALE DAL KM 6+500 (SVINCOLO S.S. 336 NORD)
 AL KM 8+844 (SVINCOLO AUTOSTRADA A8)
 "BRETTELLA DI GALLARATE"**

PROGETTO ESECUTIVO

STUDIO CORONA	ING. RENATO DEL PRETE	ECOPLAN	GG
ING. VITTORIO BIANCHI	ING. DANIELA DEL PRATE	ARCH. NICOLA FRATELLO	ING. GABRIELE DEBORTI
ING. TIZIANA VERRI	ING. LUIGI MONTERISI	ING. GIUSEPPE ANTONIO	DOTT. GIORGIO GARDI
CONSORZIO UNING	SETAC	ARKE	DOTT. GIORGIO GARDI
ING. MARCO BIANCHI	ING. LUIGI MONTERISI	ING. GIUSEPPE ANTONIO	DOTT. GIORGIO GARDI
DOTT. ING. GIANLUIGI LUONGO	ING. VITO BIANCHI	ING. LUIGI MONTERISI	ING. GIANFRANCO RANIERI

VISTO IL RESPONSABILE DEL PROCEDIMENTO
 RESPONSABILE INTERVENZIONE DELLA PRESTAZIONE SPECIALISTICHE
 IL PROGETTISTA FIRMATARIO DELLA PRESTAZIONE
 GEOLOGO
 COORDINATORE DELLA SICUREZZA IN FASE DI PROGETTAZIONE

HP 017

H-PROGETTO STRUTTURALE - Opere principali
HP - Diaframmi di imbocco e sbocco galleria artificiale GA05
 Particolari costruttivi dei tiranti

CODICE PROGETTO	NOME FILE	REVISIONE	SCALA:
M1533	HP017_FUOGAZZSTRD09.A.dwg	A	1:5
D			1:10
C			
B			
A	EMMISSIONE	LUGL 2020	ING. LUIGI MONTERISI
REV.	DESCRIZIONE	DATA	REDDATTO VERIFICATO APPROVATO
			ING. VALERIO BIANCHI
			ING. RENATO DEL PRETE