




TIRANTI - PARATIA "A"

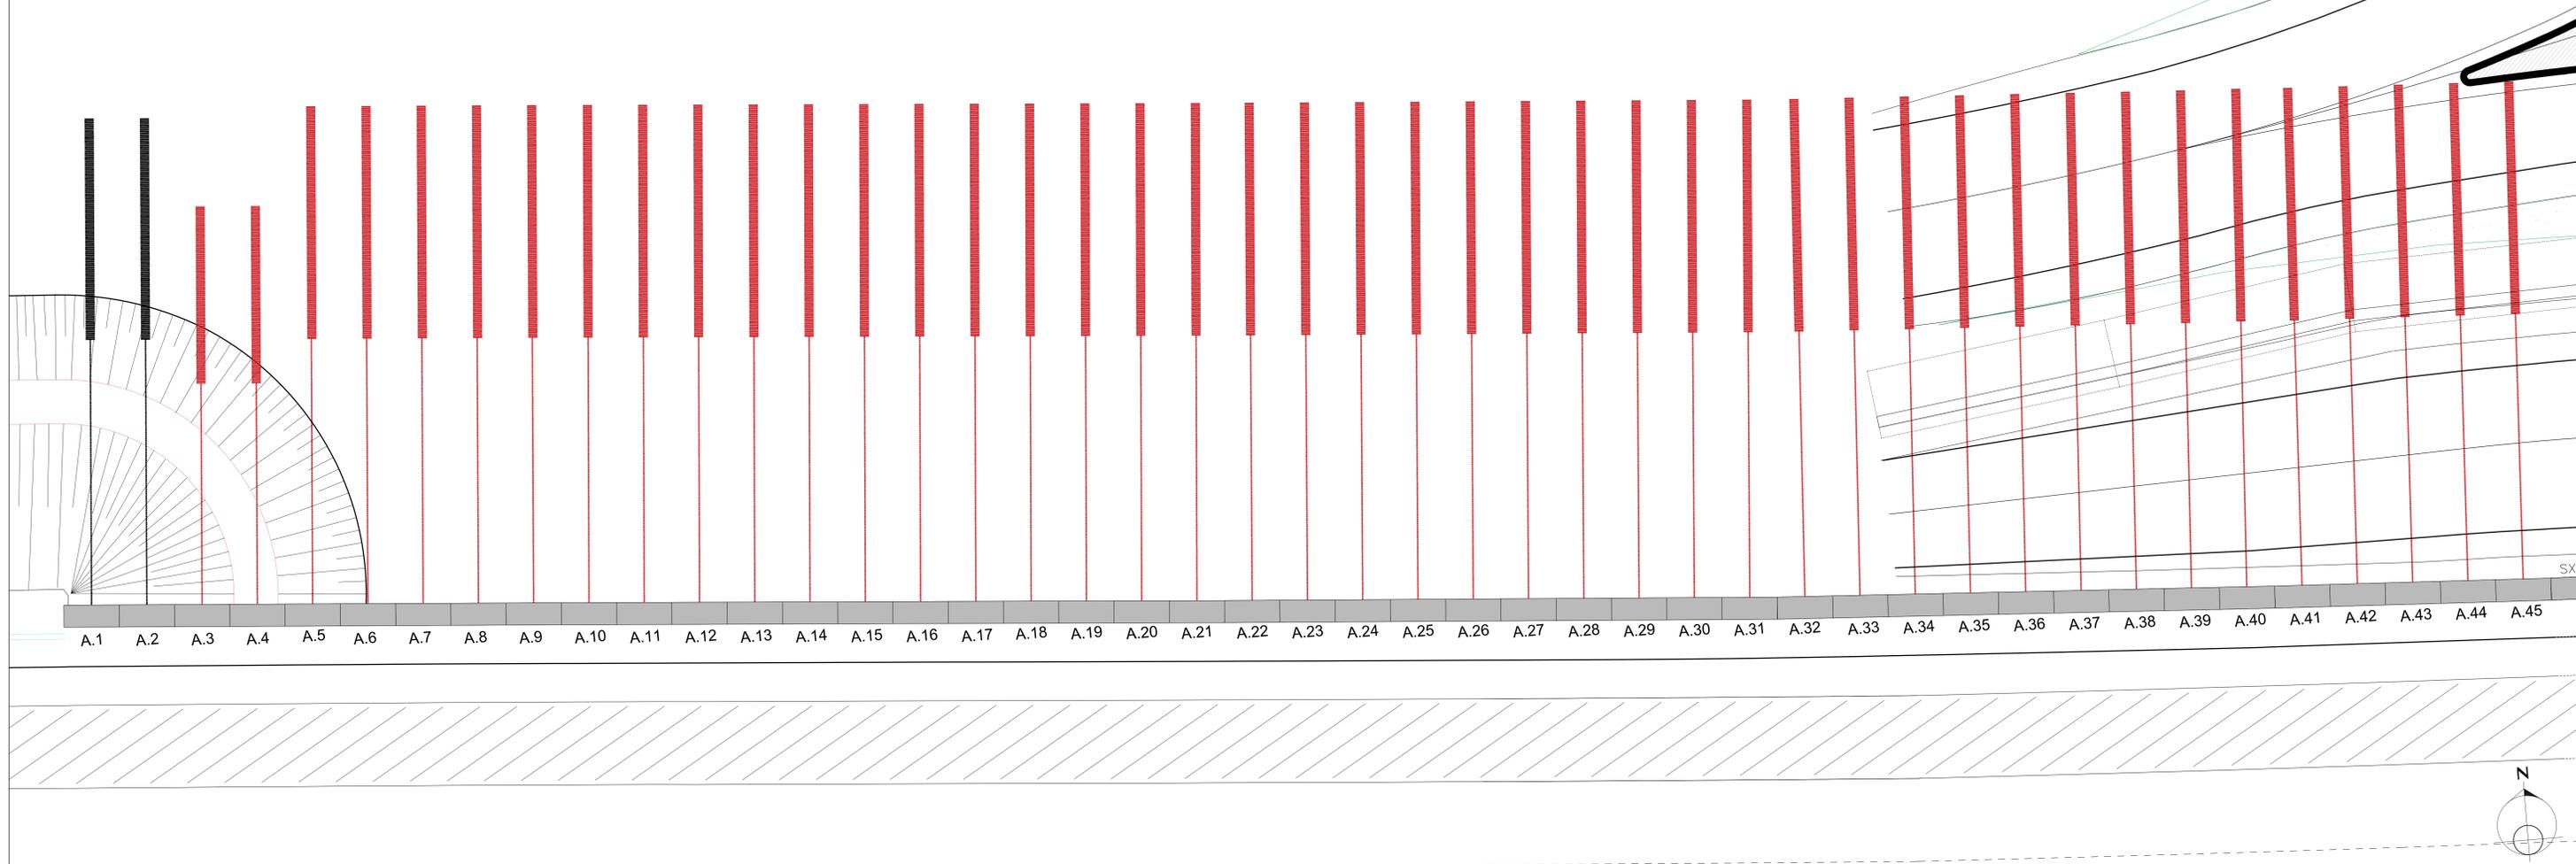


TIRANTI - PARATIA "B"

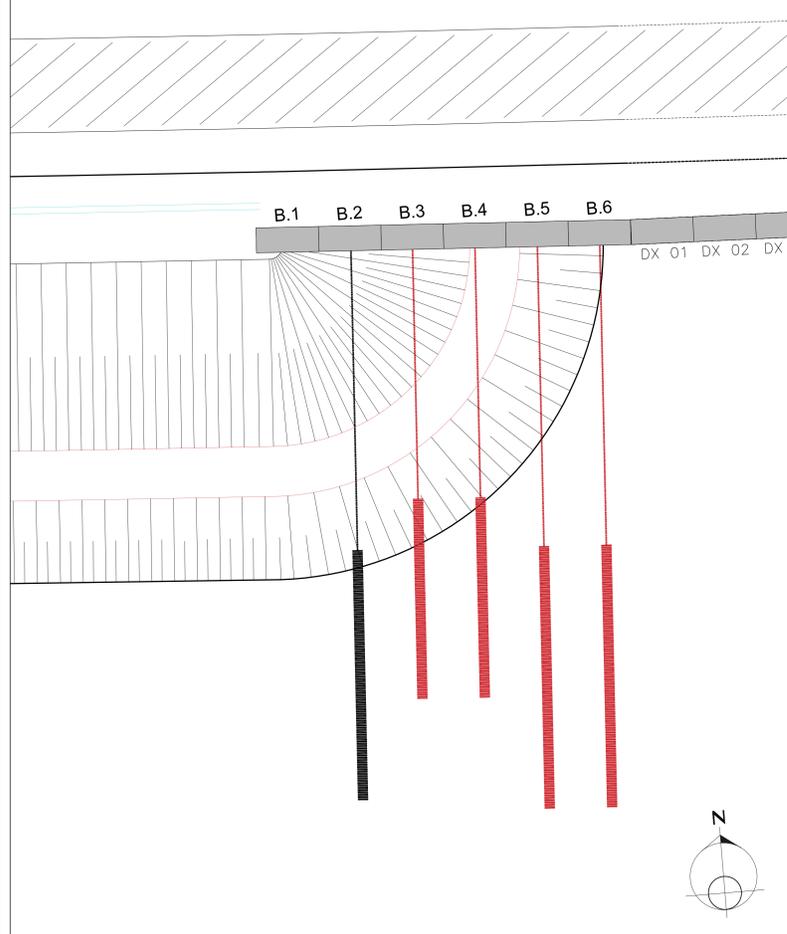

TIRANTI - PARATIA "C"

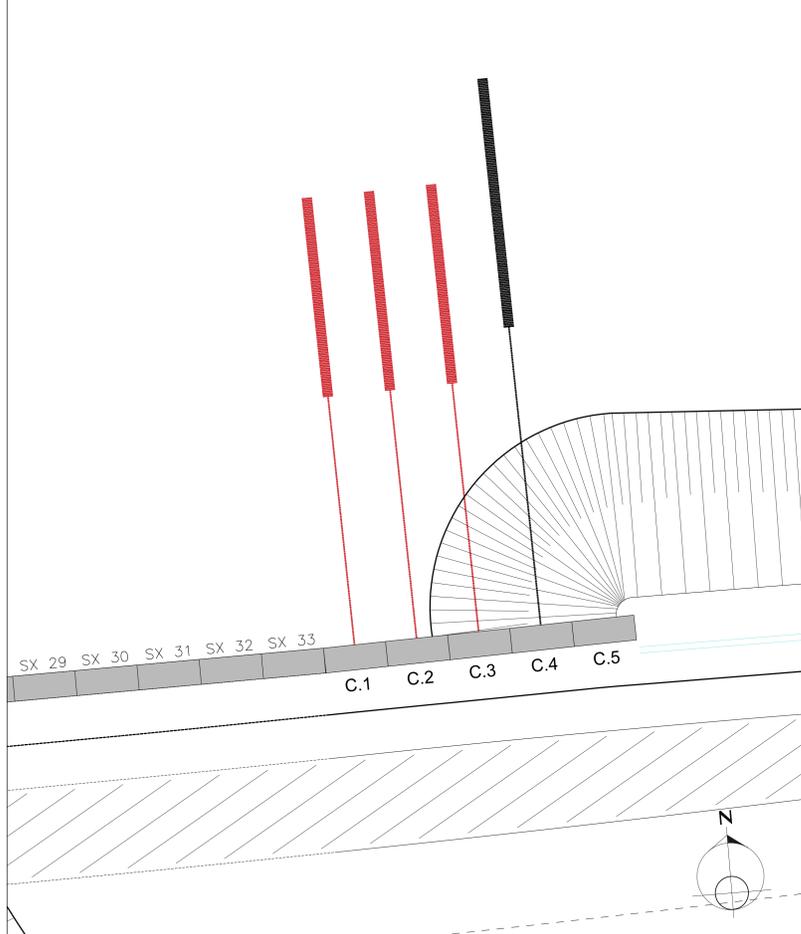

TIRANTI - PARATIA "D"

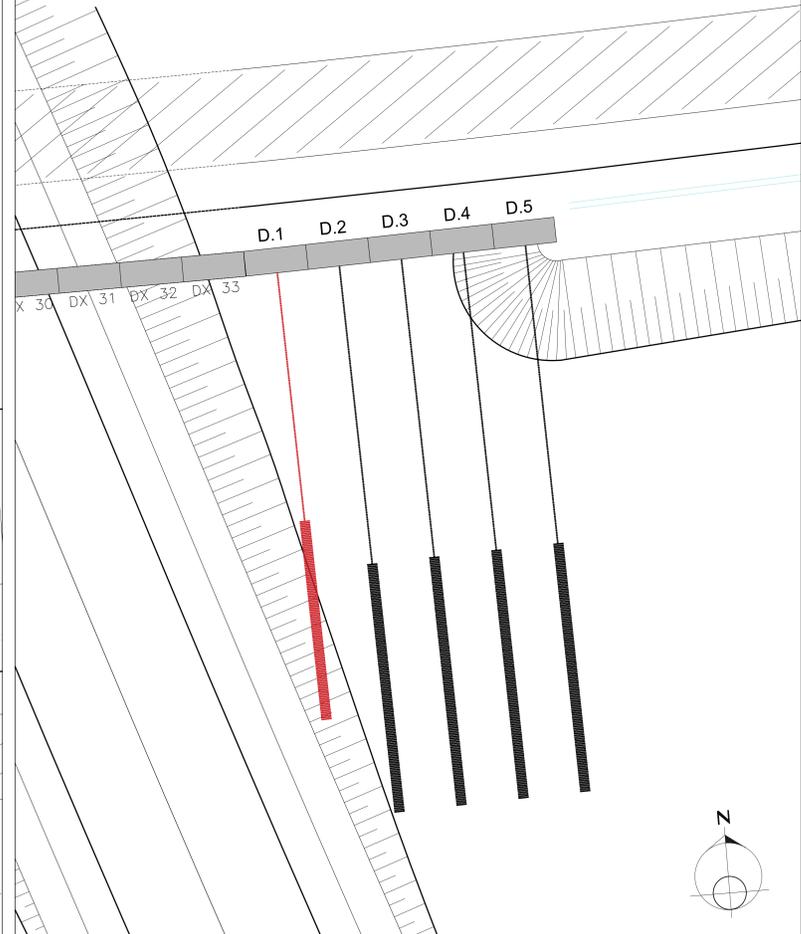

**LEGENDA:**

- Tirante a 4 trefoli - un ordine di tiranti
- Tiranti a 4 trefoli - due ordini di tiranti

**anas ANAS S.p.A.**  
 Direzione Progettazione e Realizzazione Lavori

NUOVA S.S. 341 "GALLARATESE" - TRATTO DA SAMARATE A CONFINE  
 CON LA PROVINCIA DI NOVARA - TRATTO NORD

STRALCIO FUNZIONALE DAL KM 6+500 (SVINCOLO S.S. 336 NORD)  
 AL KM 8+844 (SVINCOLO AUTOSTRADA A8)  
 "BRETELLA DI GALLARATE"

**PROGETTO ESECUTIVO**

STUDIO CORONA	ING. RENATO DEL PRETE	ECOPLAN	EG
ING. VALERIO SQUARZI	ING. SERIO DA PRATO	ARCH. MASSIMO FERRARI	ING. GABRIELE INCONFI
ING. RENATO VARRA	ING. GIULIO MONTORSI	ING. GABRIELE INCONFI	ING. GABRIELE INCONFI
ING. RENATO VARRA	ING. GIULIO MONTORSI	ING. GABRIELE INCONFI	ING. GABRIELE INCONFI

VISTO IL RESPONSABILE DEL PROCEDIMENTO

RESPONSABILE INTEGRAZIONE DELLE PRESTAZIONI SPECIALISTICHE

IL PROGETTISTA FIRMATARIO DELLA PRESTAZIONE

ING. GIULIO MONTORSI

COORDINATORE DELLA SICUREZZA IN FASE DI PROGETTAZIONE

ING. GABRIELE INCONFI

Dot. Ing. Giancarlo LUONGO

Dot. Ing. Valerio SQUARZI

Dot. Ing. Valerio SQUARZI

Dot. Ing. Valerio SQUARZI

Dot. Ing. Valerio SQUARZI

**HP 018**

**H-PROGETTO STRUTTURALE - Opere principali**  
 HP - Diaframmi di imbocco e sbocco galleria artificiale GA05  
 Planimetria con ubicazione tiranti

CODICE PROGETTO	NOV FILE	REVISIONE	SCALA:
PROGETTO	HP018_P00GA02STRD110.A.dwg		
M1533	E 1801	A	1:100
D			
C			
B			
A	EMMISSIONE	LUGLIO 2020	ING. LUIGI MONTORSI
REV.	DESCRIZIONE	DATA	ING. VALERIO SQUARZI
			ING. RENATO DEL PRETE
			APPROVATO