


SEZIONE LONGITUDINALE CONCIO F

SCALA 1:50

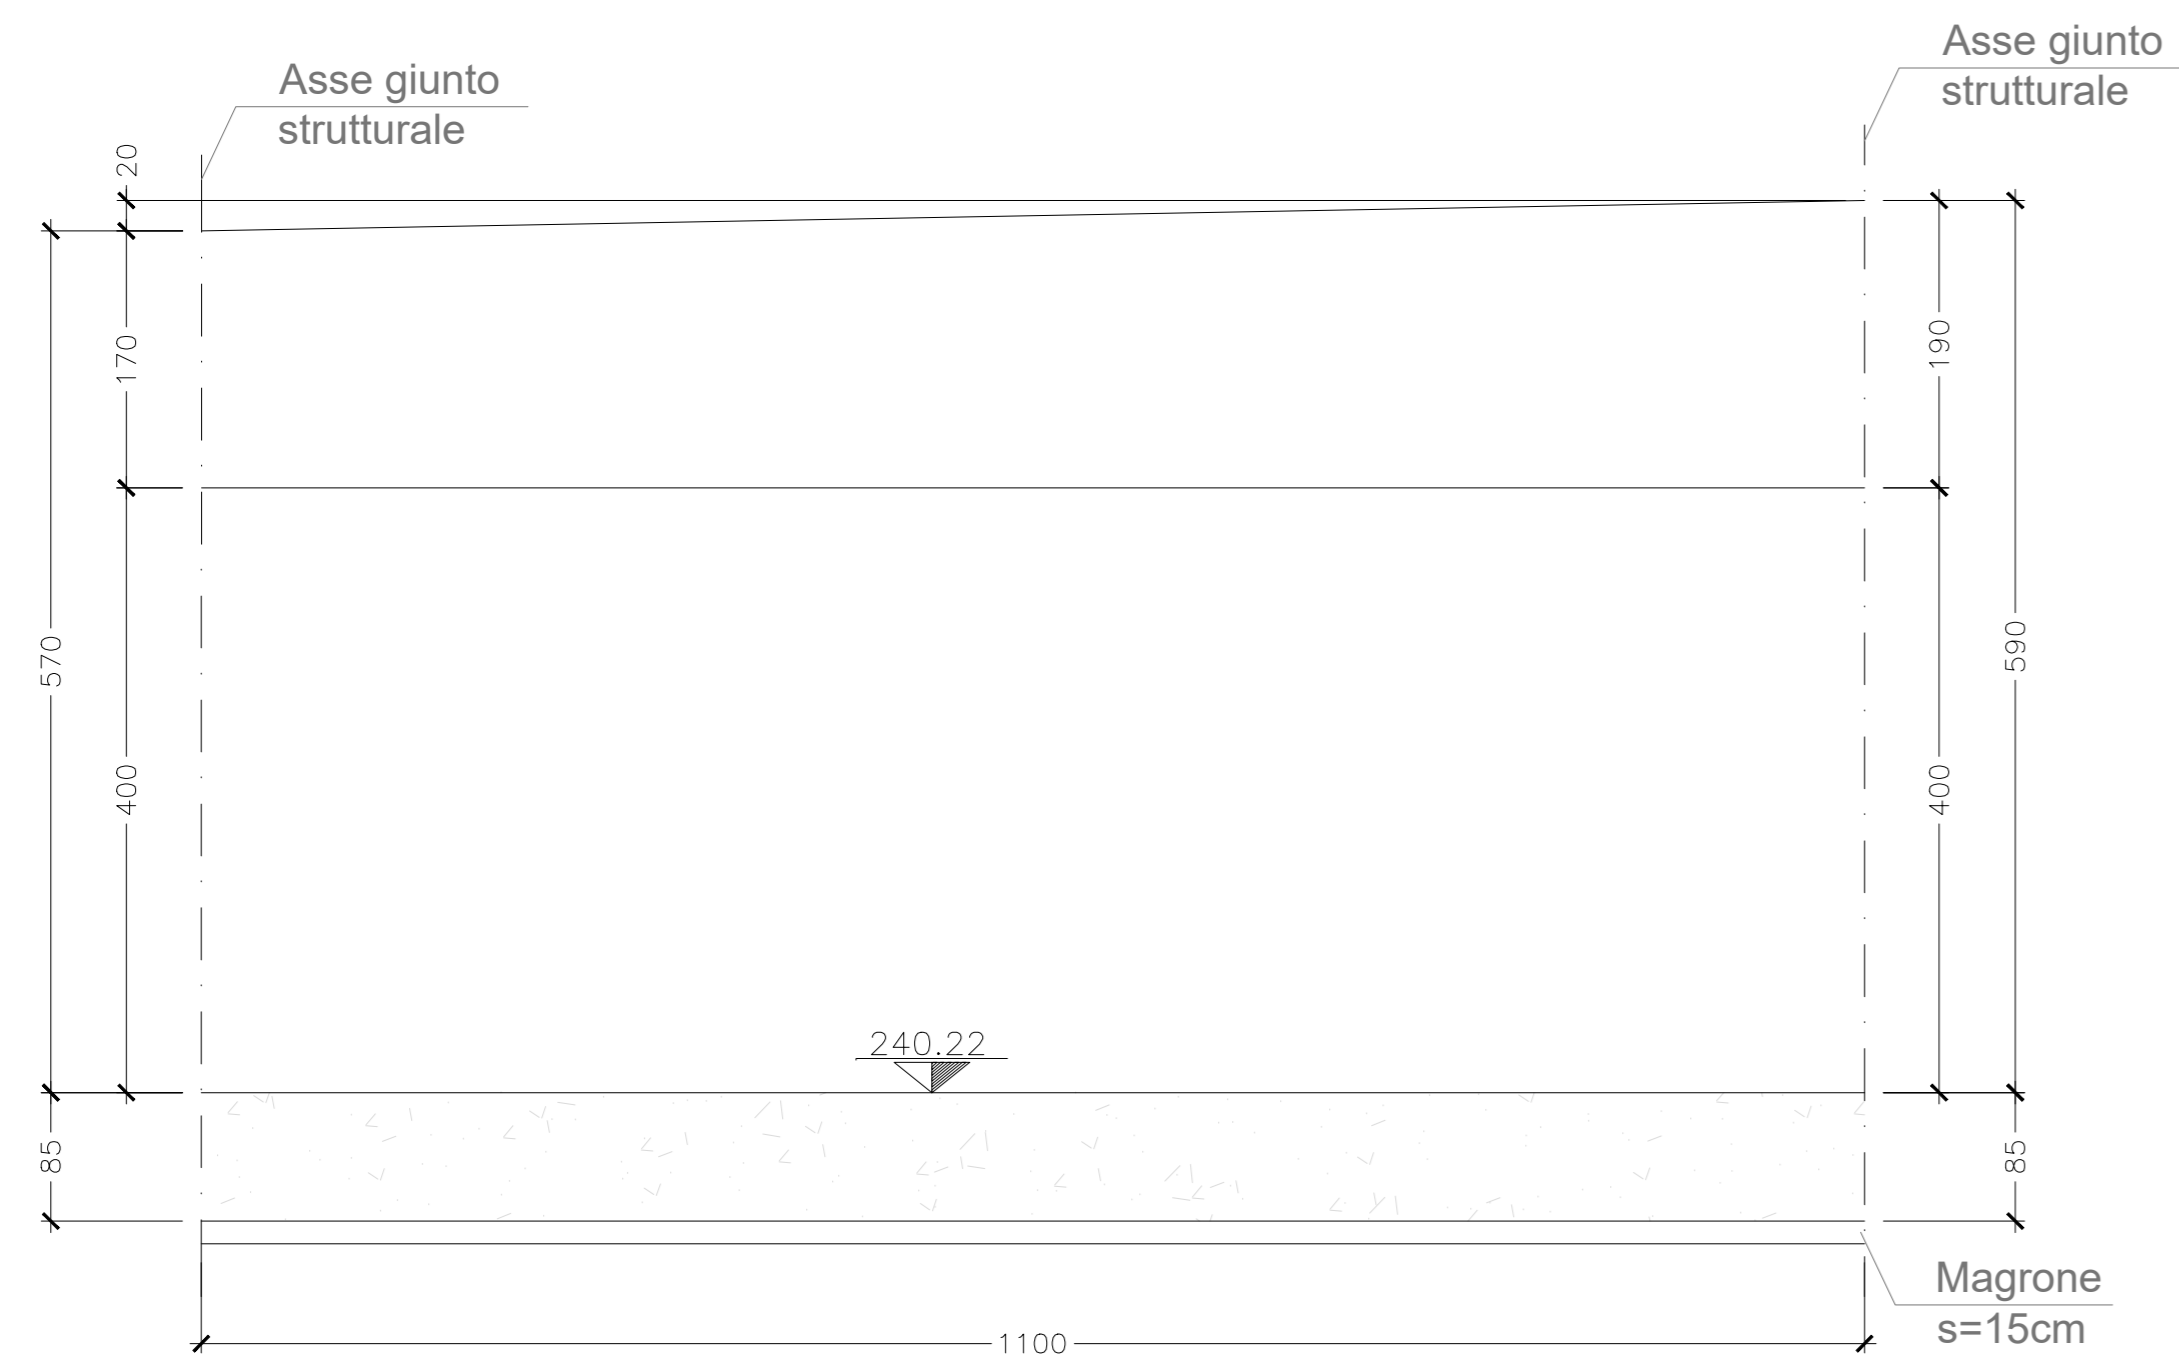


PIANTA DALL'ALTO CONCIO F

SCALA 1:50




PIANTA SPICCATO CONCIO F

SCALA 1:50

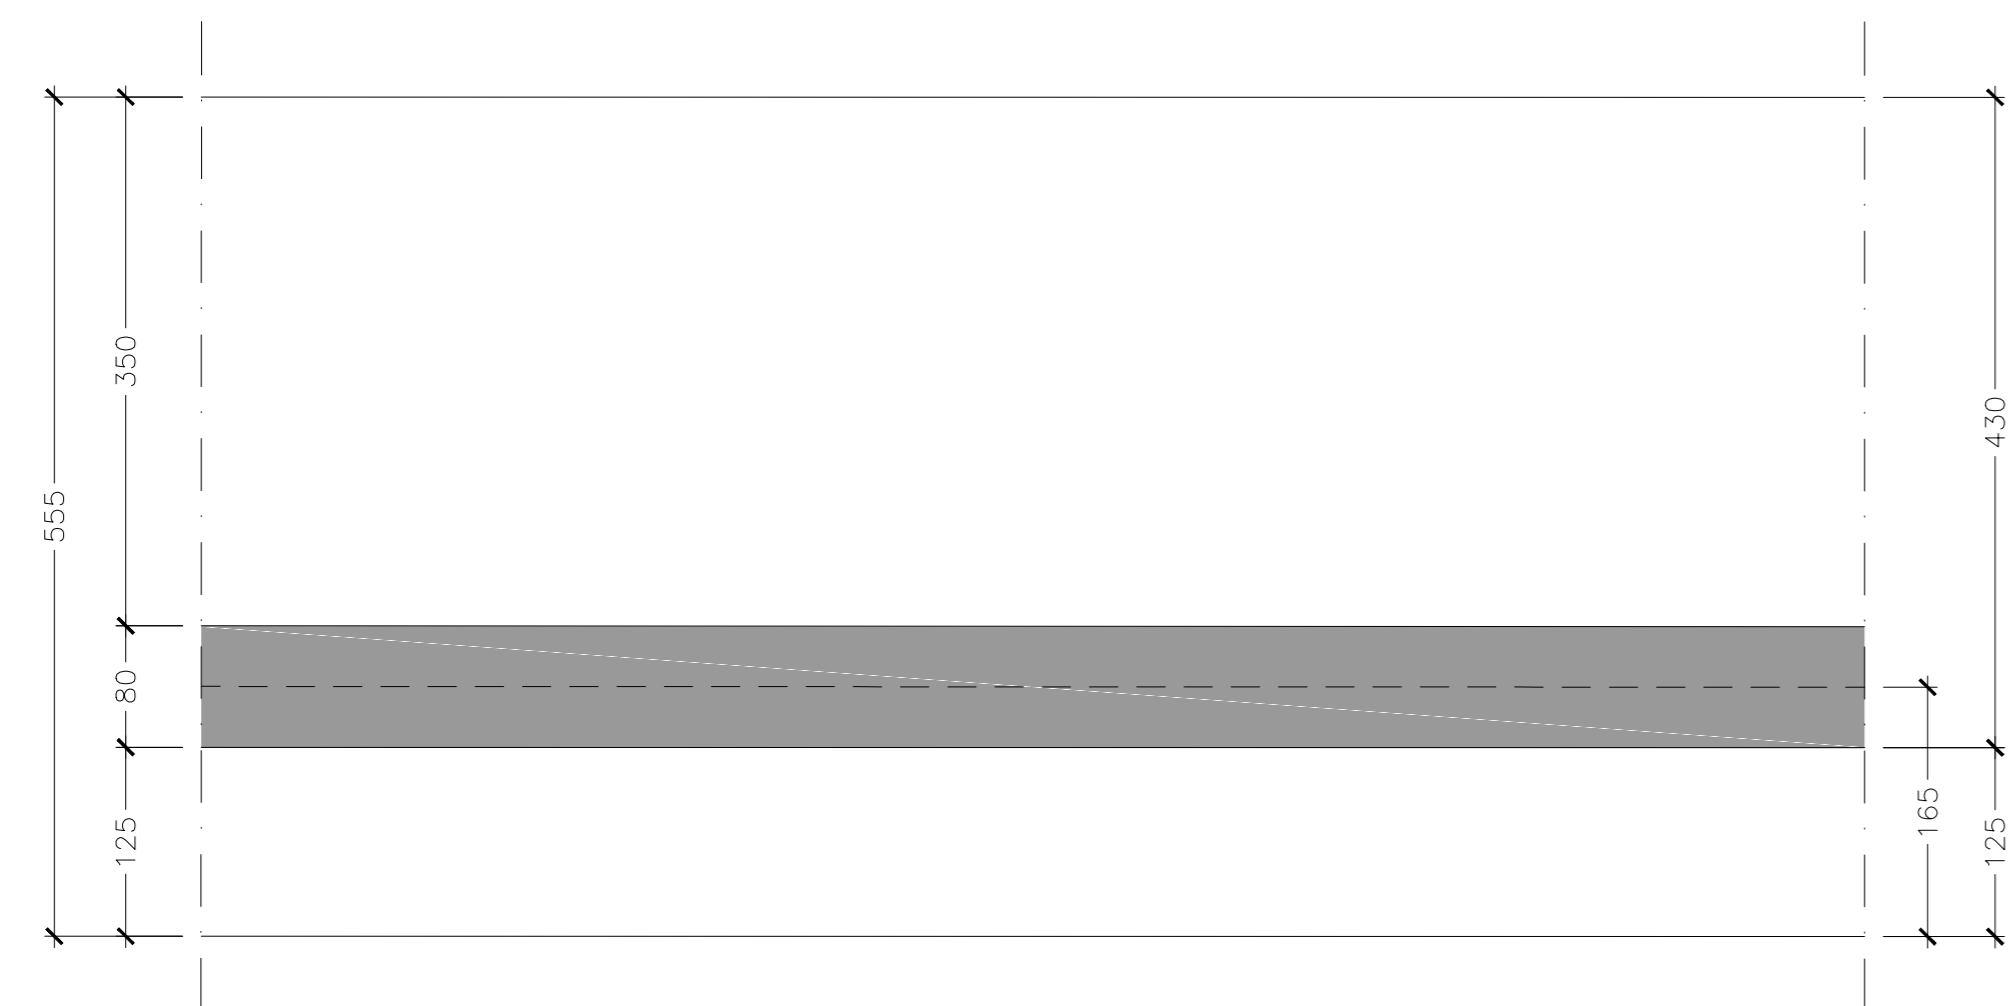


SEZIONE TRASVERSALE CONCIO F

SCALA 1:50

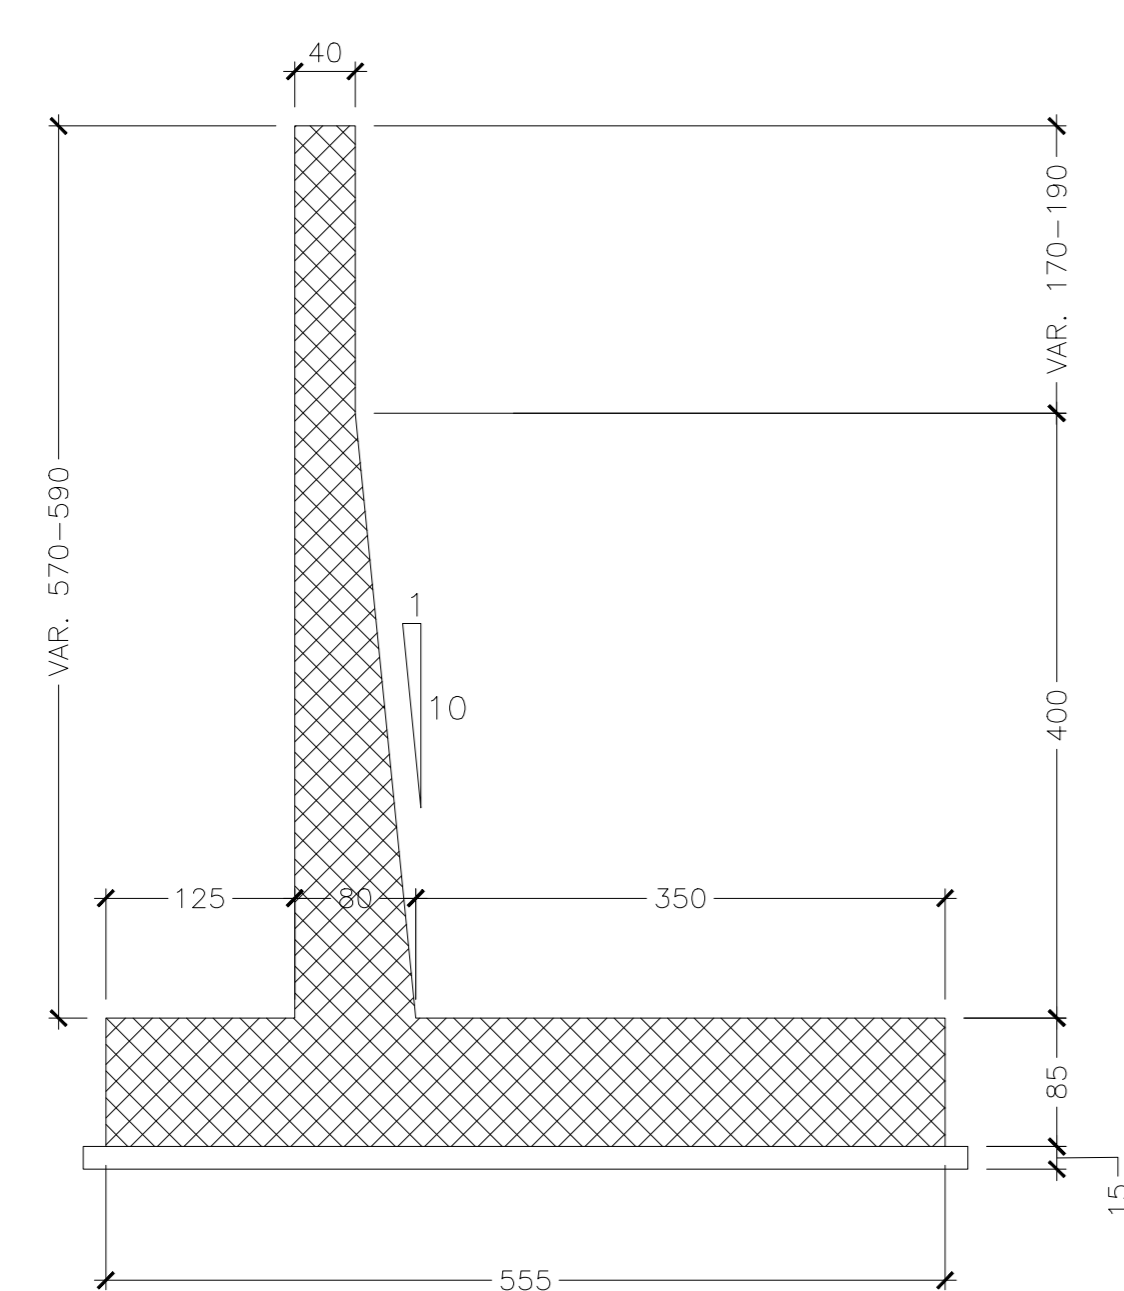


SEZIONE LONGITUDINALE CONCIO G

SCALA 1:50

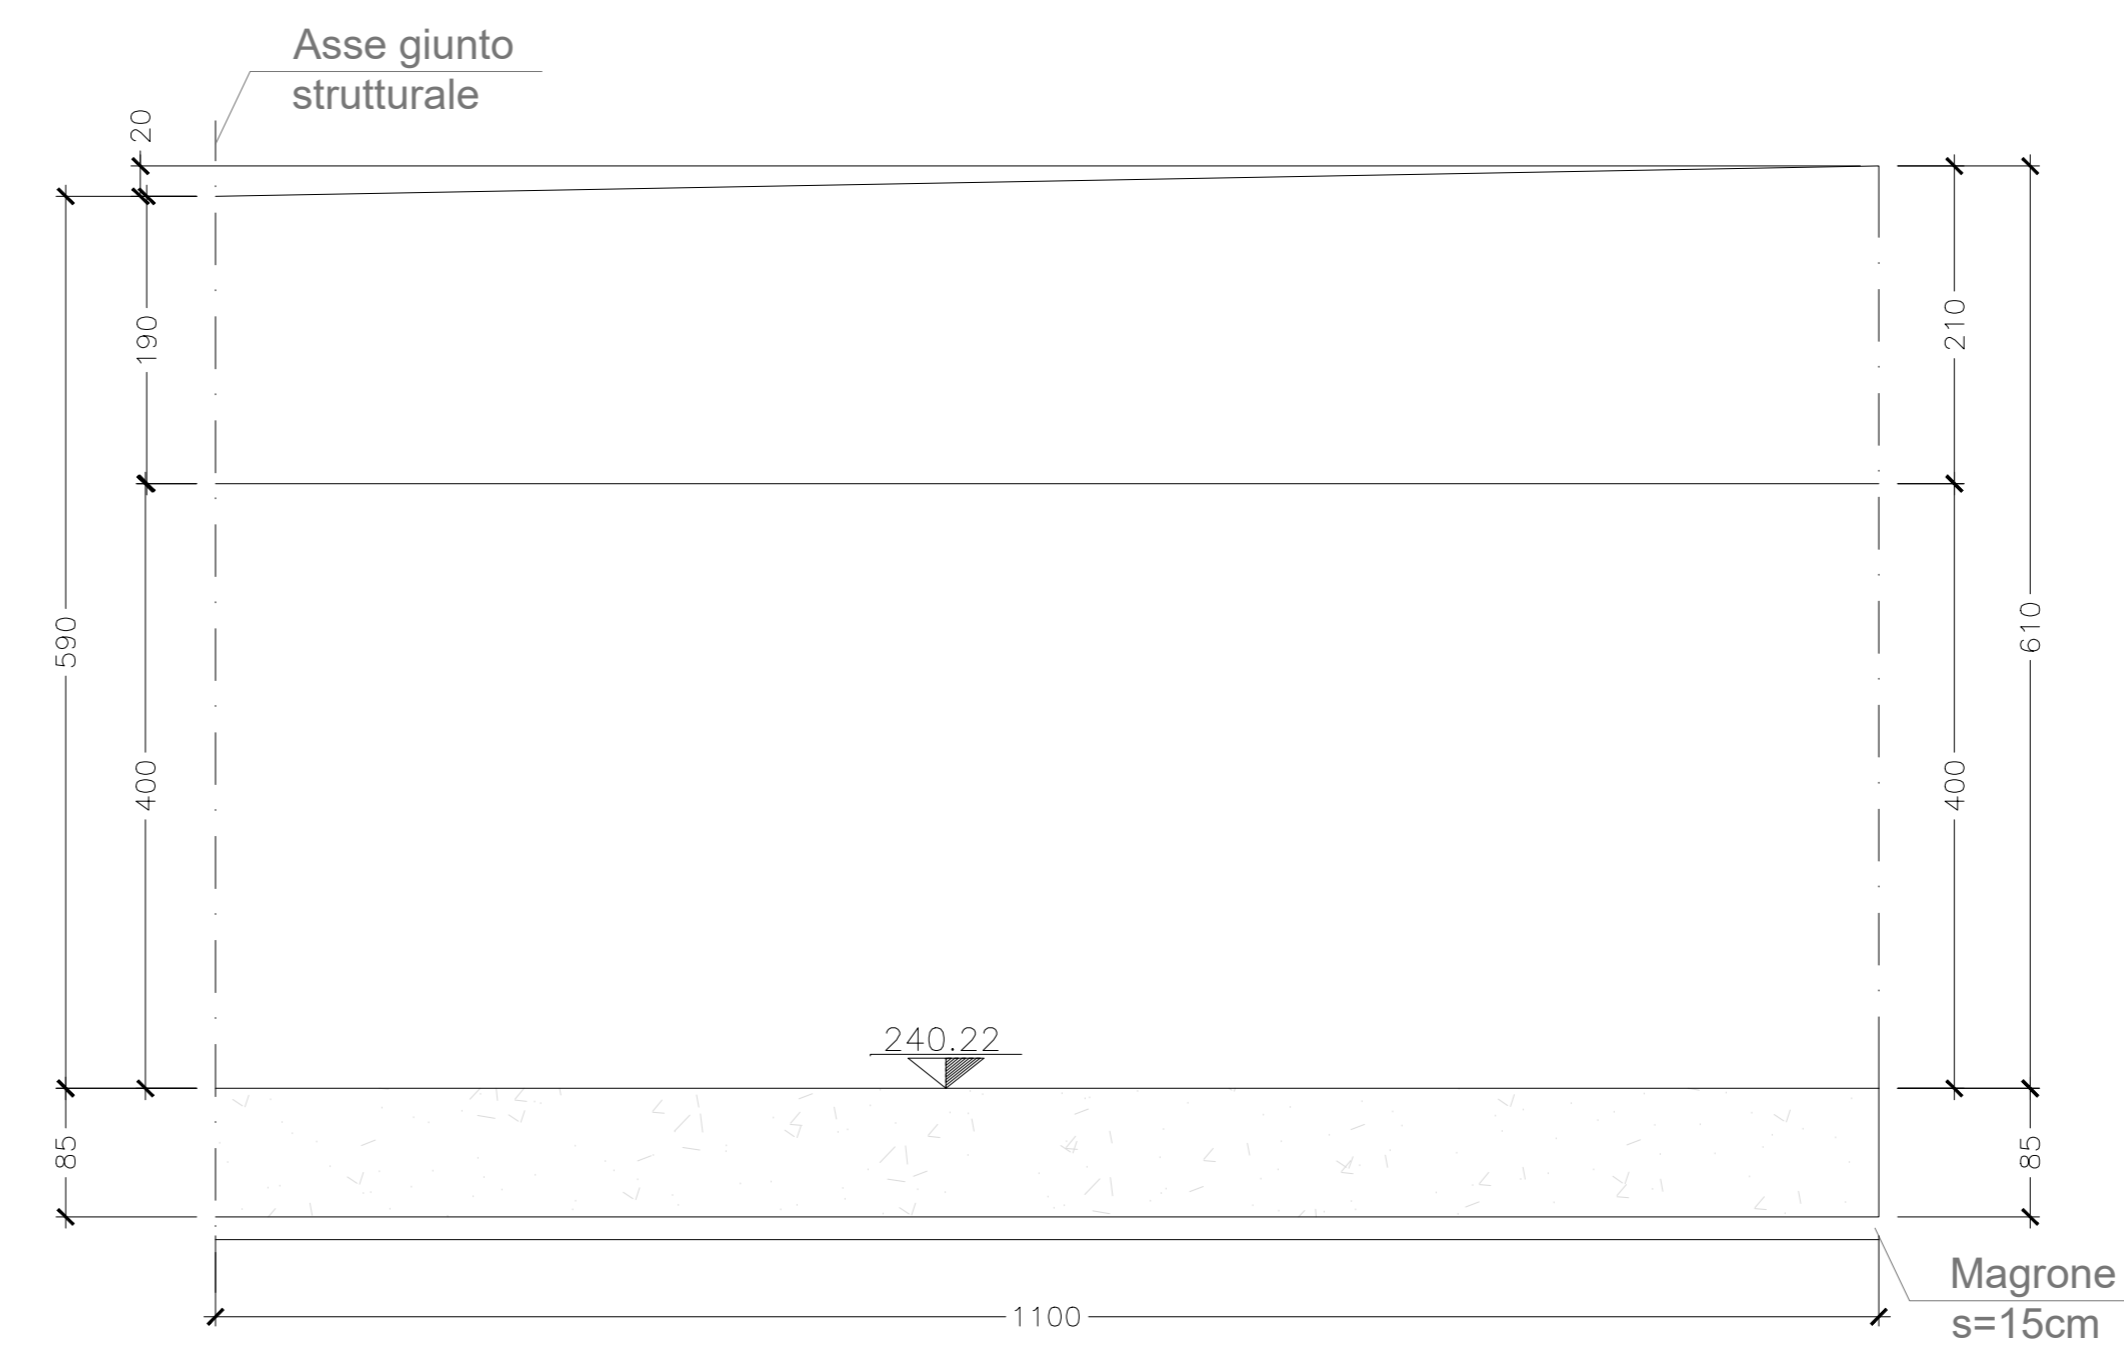


PIANTA DALL'ALTO CONCIO G

SCALA 1:50

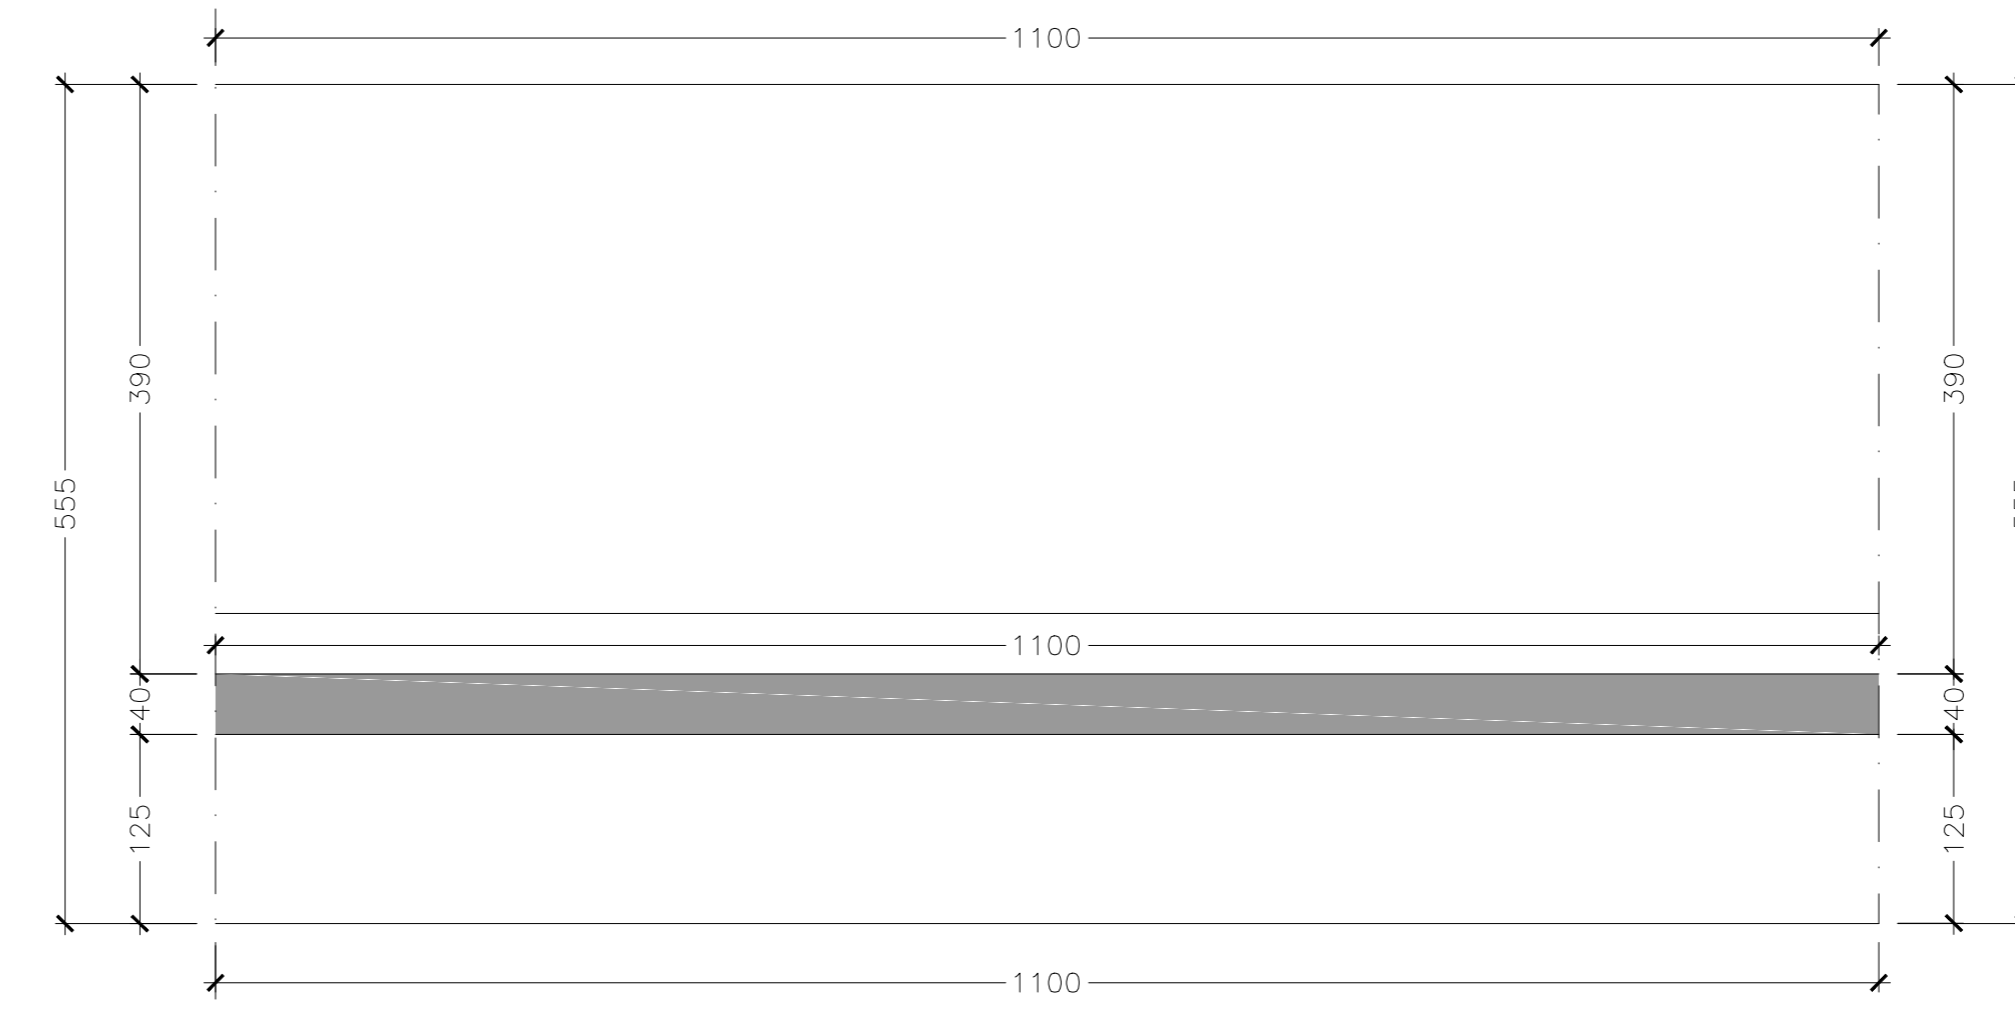



PIANTA SPICCATO CONCIO G

SCALA 1:50

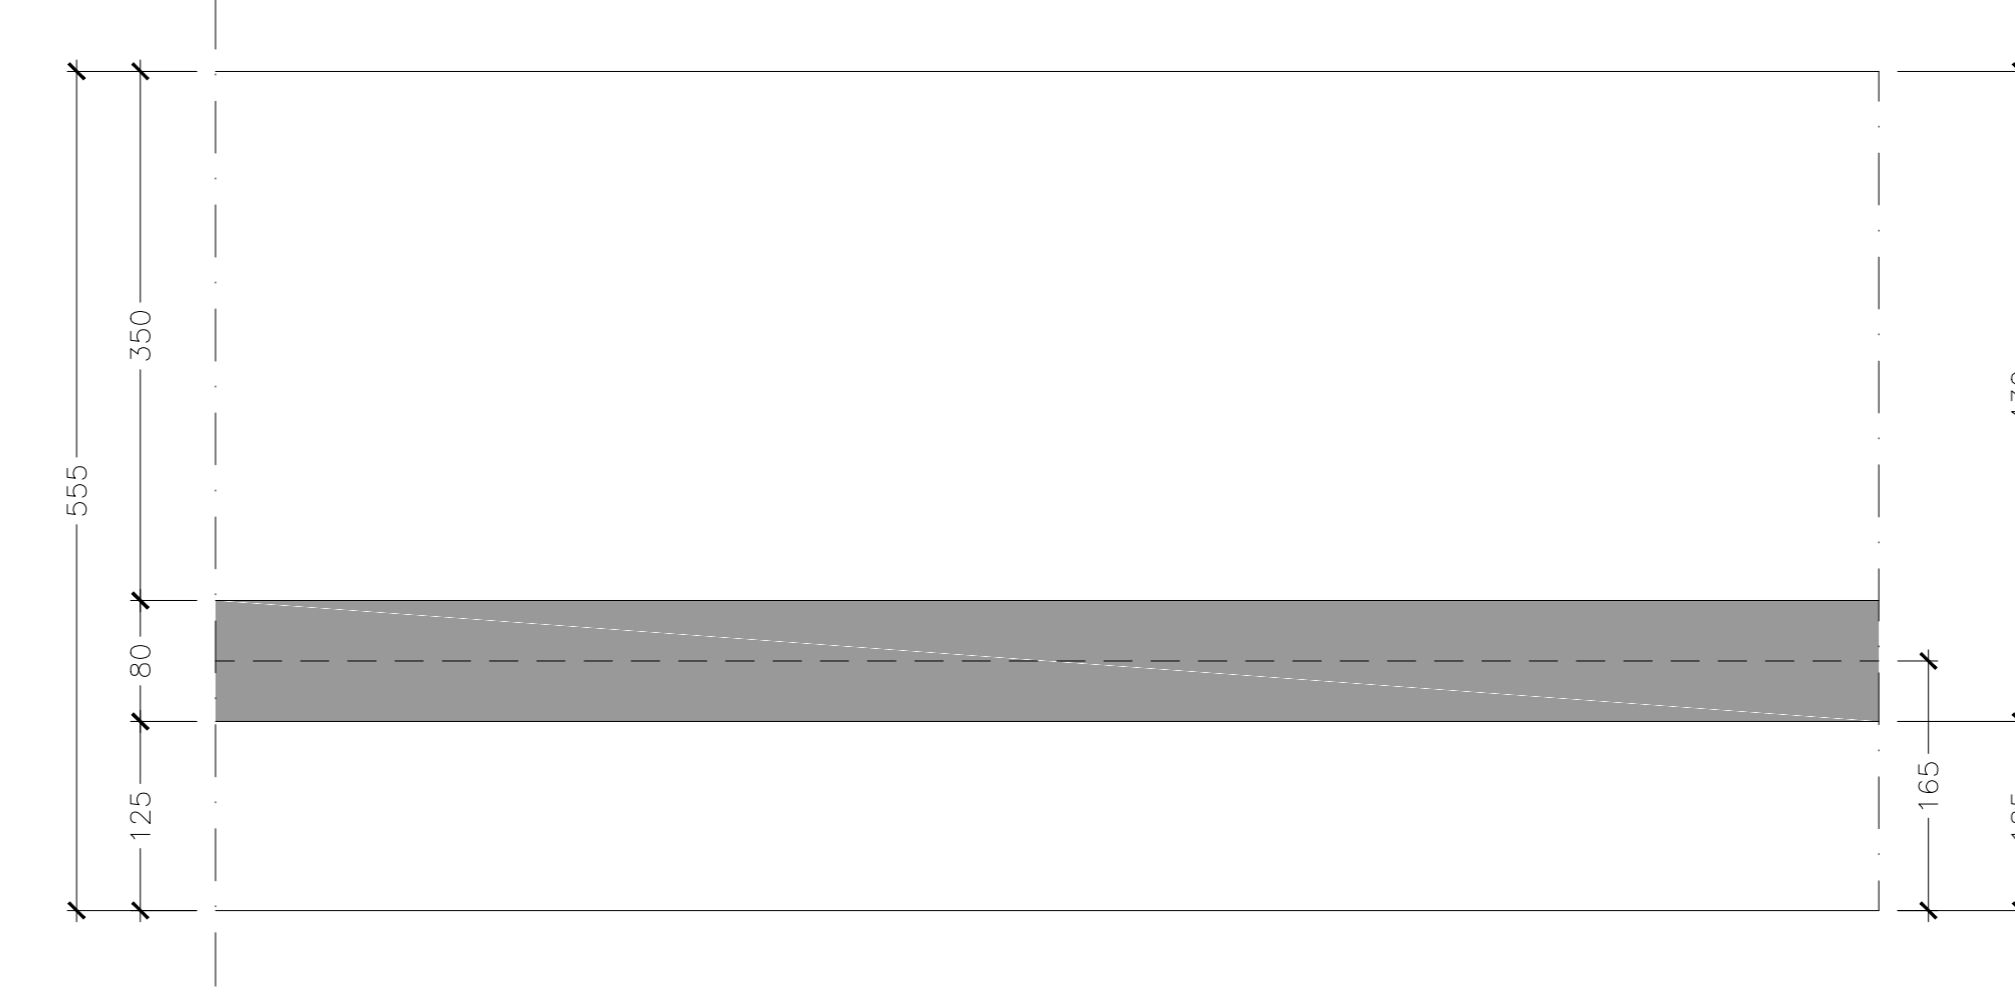

SEZIONE TRASVERSALE CONCIO G

SCALA 1:50

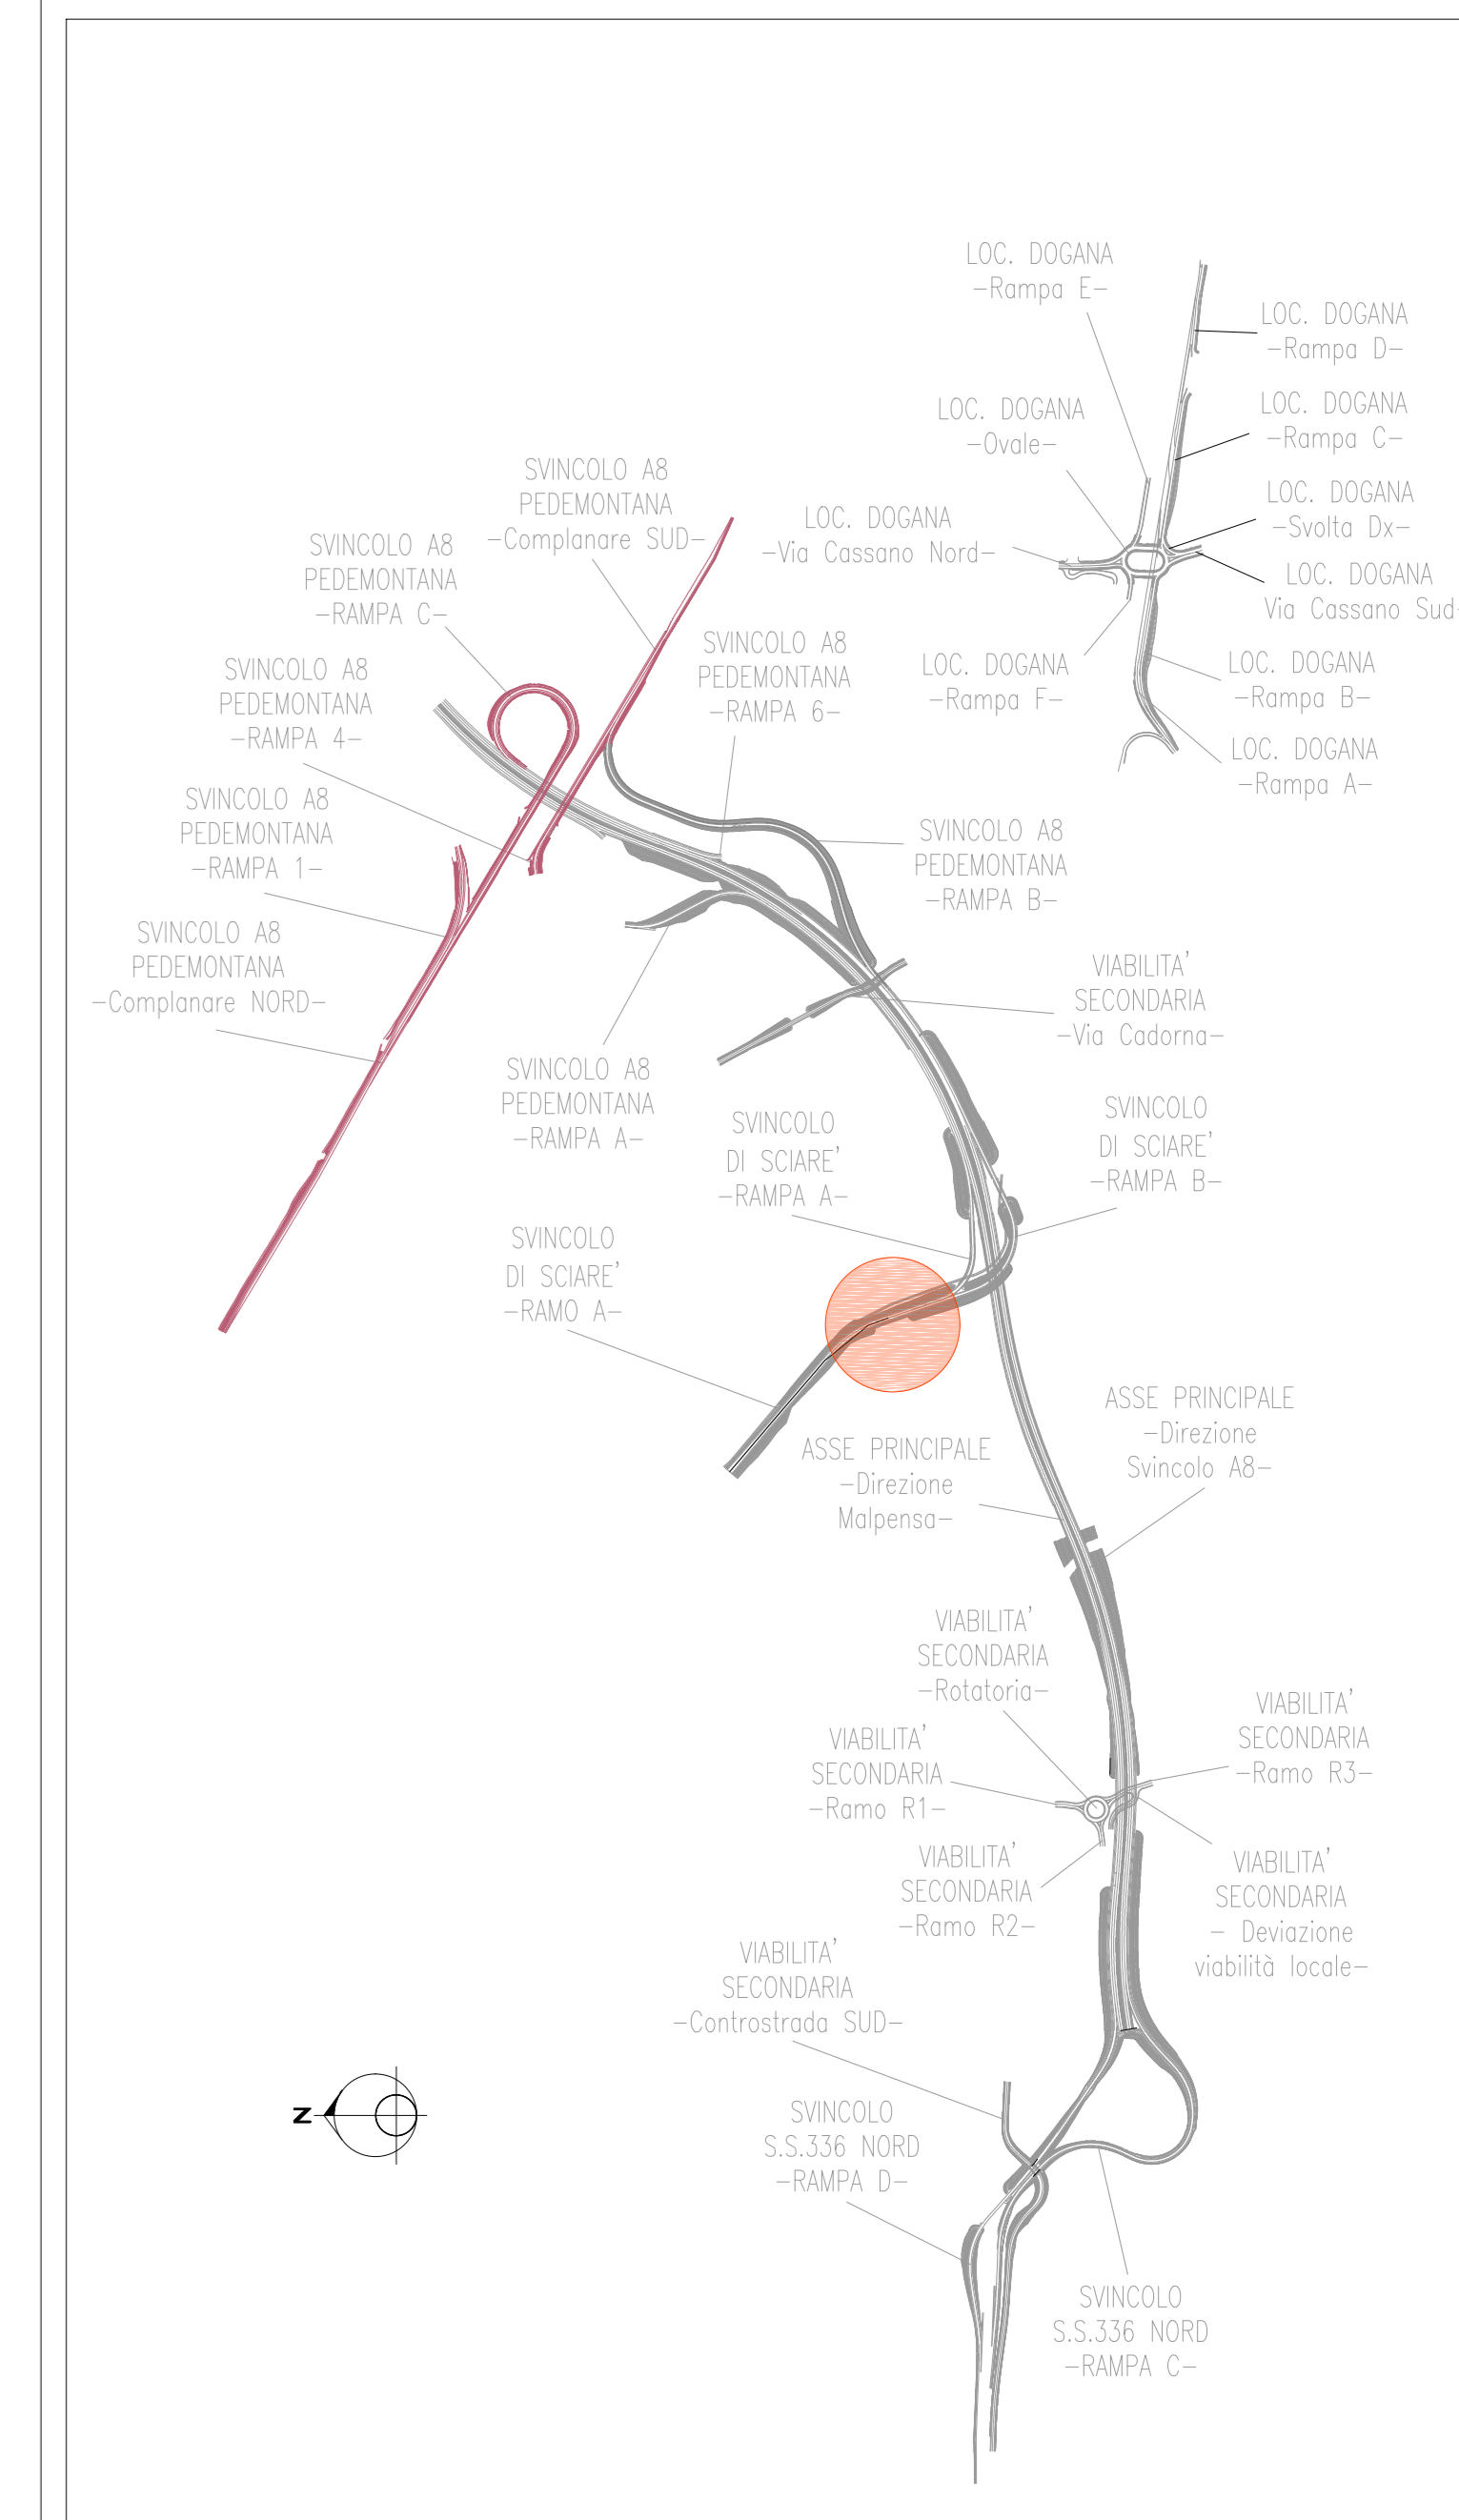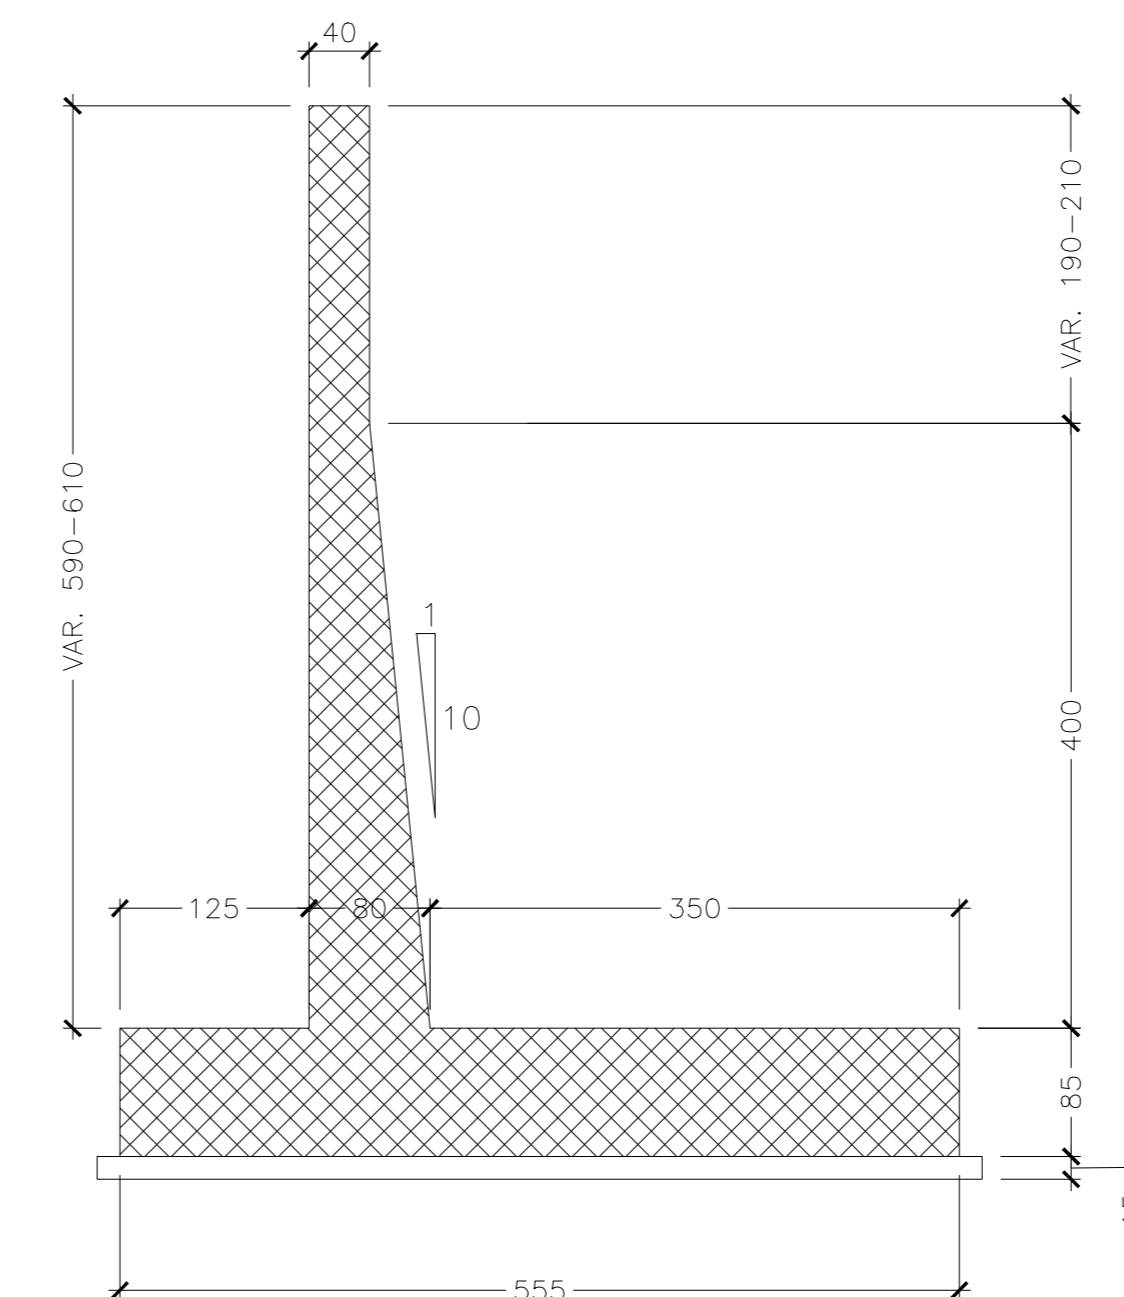

ANAS S.p.A.
Direzione Progettazione e Realizzazione Lavori

NUOVA S.S. 341 "GALLARATESE" - TRATTO DA SAMARATE A CONFINE
CON LA PROVINCIA DI NOVARA - TRATTO NORD

STRALCIO FUNZIONALE DAL KM 6+500 (SVINCOLO S.S. 336 NORD)
AL KM 8+844 (SVINCOLO AUTOSTRADA A8)
"BRETTELLA DI GALLARATE"

PROGETTO ESECUTIVO

STUDIO CORONA Ing. Renato Del Prete Via Varesina, 10 20133 Milano	ING. RENATO DEL PRETE Ing. Renato Del Prete Via Varesina, 10 20133 Milano	ECOPLAN Arch. Nicoletta Falleri Via Varesina, 10 20133 Milano	EG Ing. Gabriele Sironi Via Varesina, 10 20133 Milano
UNING Ing. Renato Vanni Via Varesina, 10 20133 Milano	SETAC Prof. Ing. Luigi Neri Via Varesina, 10 20133 Milano	ARKE Ing. Stefano G. G. G. Via Varesina, 10 20133 Milano	DOTT. GEOL. DANLO D'ALLO Dott. Geol. Danilo G. G. Via Varesina, 10 20133 Milano
RESPONSABILE DEL PROCEDIMENTO Dott. Ing. Giancarlo LUIGI	RESPONSABILE INTEGRAZIONE DELLE SPECIALISTICHE Dott. Ing. Giancarlo LUIGI	IL PROGETTISTA FIRMATARIO DELLA PRESTAZIONE Ing. Renato DEL PRETE	COORDINATORE DELLA SICUREZZA IN FASE DI PROGETTAZIONE Ing. Giancarlo LUIGI

IA 007

I - PROGETTO STRUTTURALE: MURI DI SOSTEGNO
IA - OS70 - MURO DI SOSTEGNO - RAMO A - SVINCOLO SCIARE'
Carpenteria Tav. 3 di 3

CODICE PROGETTO	NOME FILE	REVISIONE	SCALA:
IA007-P010S01STRCP03_A.dwg			1:50
PROGETTO	LIV. PROG.	N. PROG.	
M1533	E	1801	
CODICE ELAB.	PROG.	STRCP03	
C			
B			
A	EMISSIONE	LUGLIO 2020	ING. DANIELE TUPFUTI
REV.	DESCRIZIONE	DATA	REDAITTO VERIFICATO APPROVATO
			ING. VALERIO BAIETTI
			ING. RENATO DEL PRETE