PIANTA SCAVO

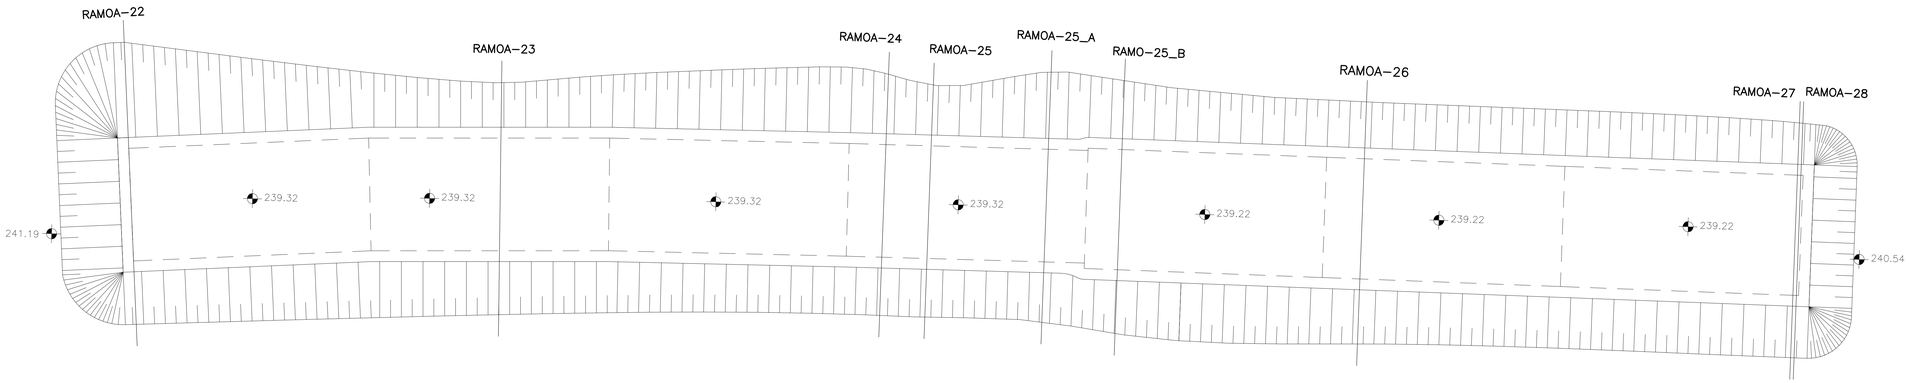

scala 1:100

SEZIONI TRASVERSALI DI SCAVO

SEZ.NUM. RAMOA–22

scala 1:100

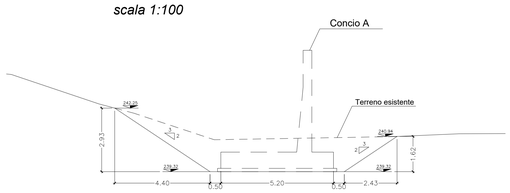

SEZ.NUM. RAMOA–23

scala 1:100

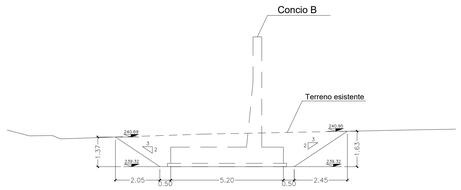

SEZ.NUM. RAMOA–24

scala 1:100

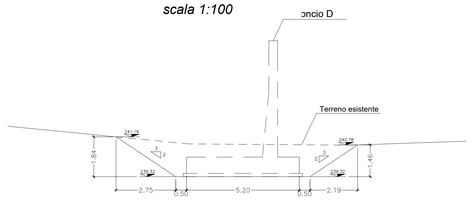

SEZ.NUM. RAMOA–25

scala 1:100

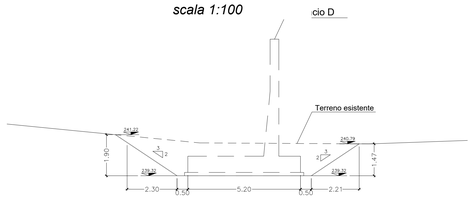

SEZ.NUM. RAMOA–25_A

scala 1:100

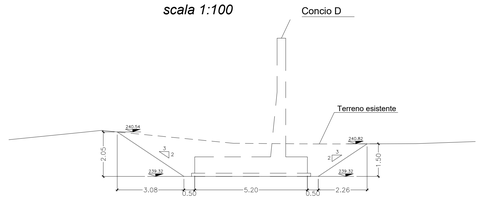

SEZ.NUM. RAMO–25_B

scala 1:100

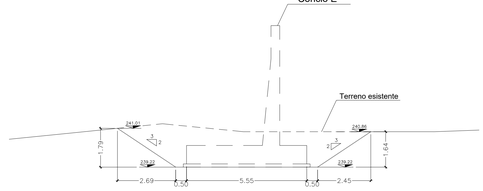

SEZ.NUM. RAMOA–26

scala 1:100

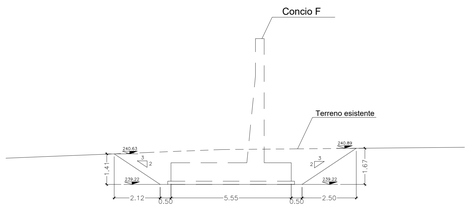

SEZ.NUM. RAMOA–27

scala 1:100

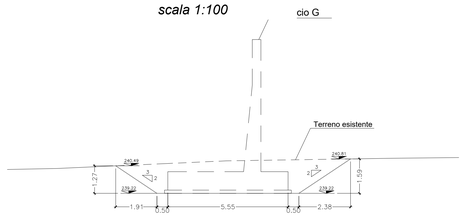

SEZ.NUM. RAMOA–28

scala 1:100

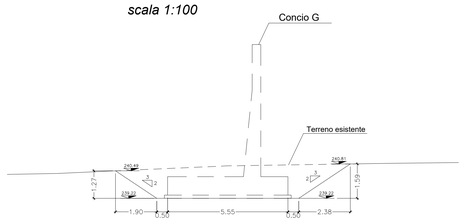

PROFILO LONGITUDINALE SCAVO

scala 1:100

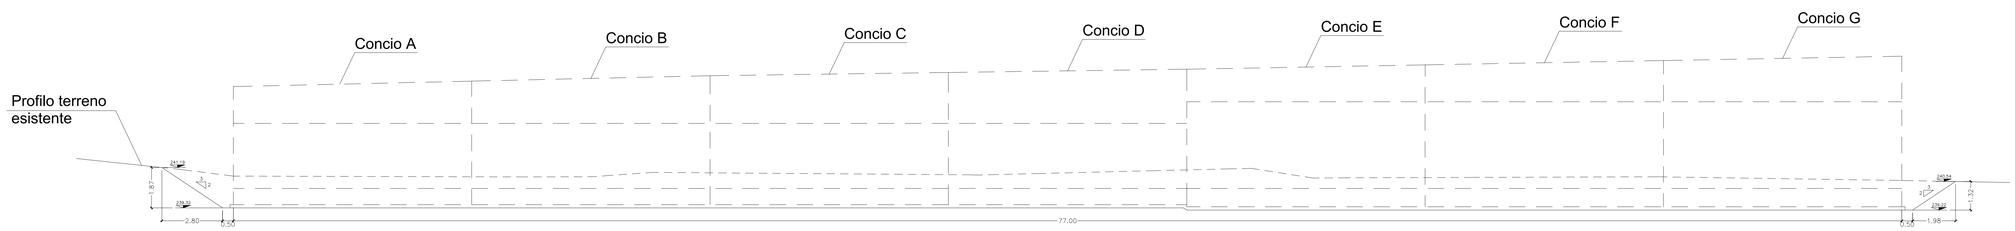

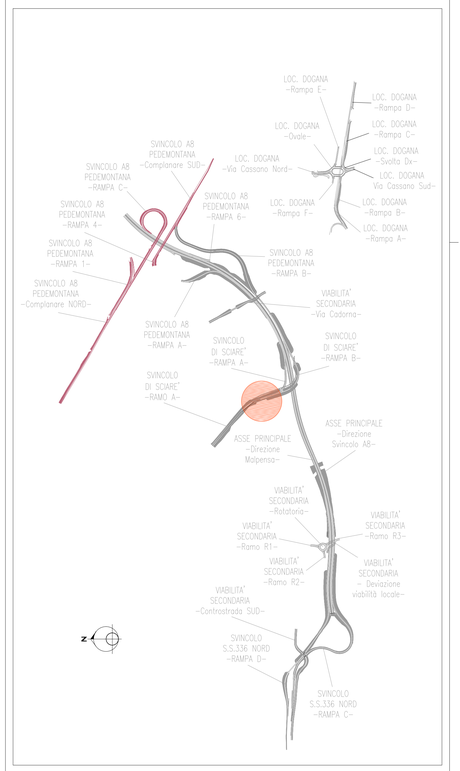

anas GRUPPO FS ITALIANE

ANAS S.p.A.

Direzione Progettazione e Realizzazione Lavori

NUOVA S.S. 341 "GALLARATESE" - TRATTO DA SAMARATE A CONFINE CON LA PROVINCIA DI NOVARA - TRATTO NORD

STRALCIO FUNZIONALE DAL KM 6+500 (SVINCOLO S.S. 336 NORD) AL KM 8+844 (SVINCOLO AUTOSTRADA A8) "BRETELLA DI GALLARATE"

PROGETTO ESECUTIVO

STUDIO CORONA – Ing. Renato Vaira	Ing. Valerio Bajetti	ING. RENATO DEL PRETE – Ing. Renato Del Prete	ECOPLAN – Arch. Nicoletta Fraitino	Ing. Gabriele Inoncito
	Prof. Ing. Matteo Ranieri	Prof. Ing. Luigi Monterisi	Ing. Gioacchino Angarano	Dott. Geol. Danilo Gallo

VISTO: IL RESPONSABILE DEL PROCEDIMENTO	RESPONSABILE INTEGRAZIONE DELLE PRESTAZIONI SPECIALISTICHE	IL PROGETTISTA FIRMATARIO DELLA PRESTAZIONE	GEOLOGO	COORDINATORE DELLA SICUREZZA IN FASE DI PROGETTAZIONE
Dott. Ing. Giancarlo LUONGO	Ing. Renato Del Prete	Ing. Valerio BAJETTI	Prof. Ing. Matteo Luigi MONTERISI	Ing. Gaetano RANIERI

IA 012

I - PROGETTO STRUTTURALE: MURI DI SOSTEGNO

IA - OS70 - MURO DI SOSTEGNO - RAMO A - SVINCOLO SCIARE'

Sezioni e profilo scavi

CODICE PROGETTO			NOME FILE	REVISIONE	SCALA:
PROGETTO	LIV. PROG.	N. PROG.	IA012-P01OS01STRDI05_A.dwg		
MI533	E	1801	CODICE ELAB. P01OS01STRDI05	A	1:100

REV.	DESCRIZIONE	DATA	REDATTO	VERIFICATO	APPROVATO
C					
B					
A	EMISSIONE	LUGLIO 2020	ING. DANIELE TUPPUTI	ING. VALERIO BAJETTI	ING. RENATO DEL PRETE