
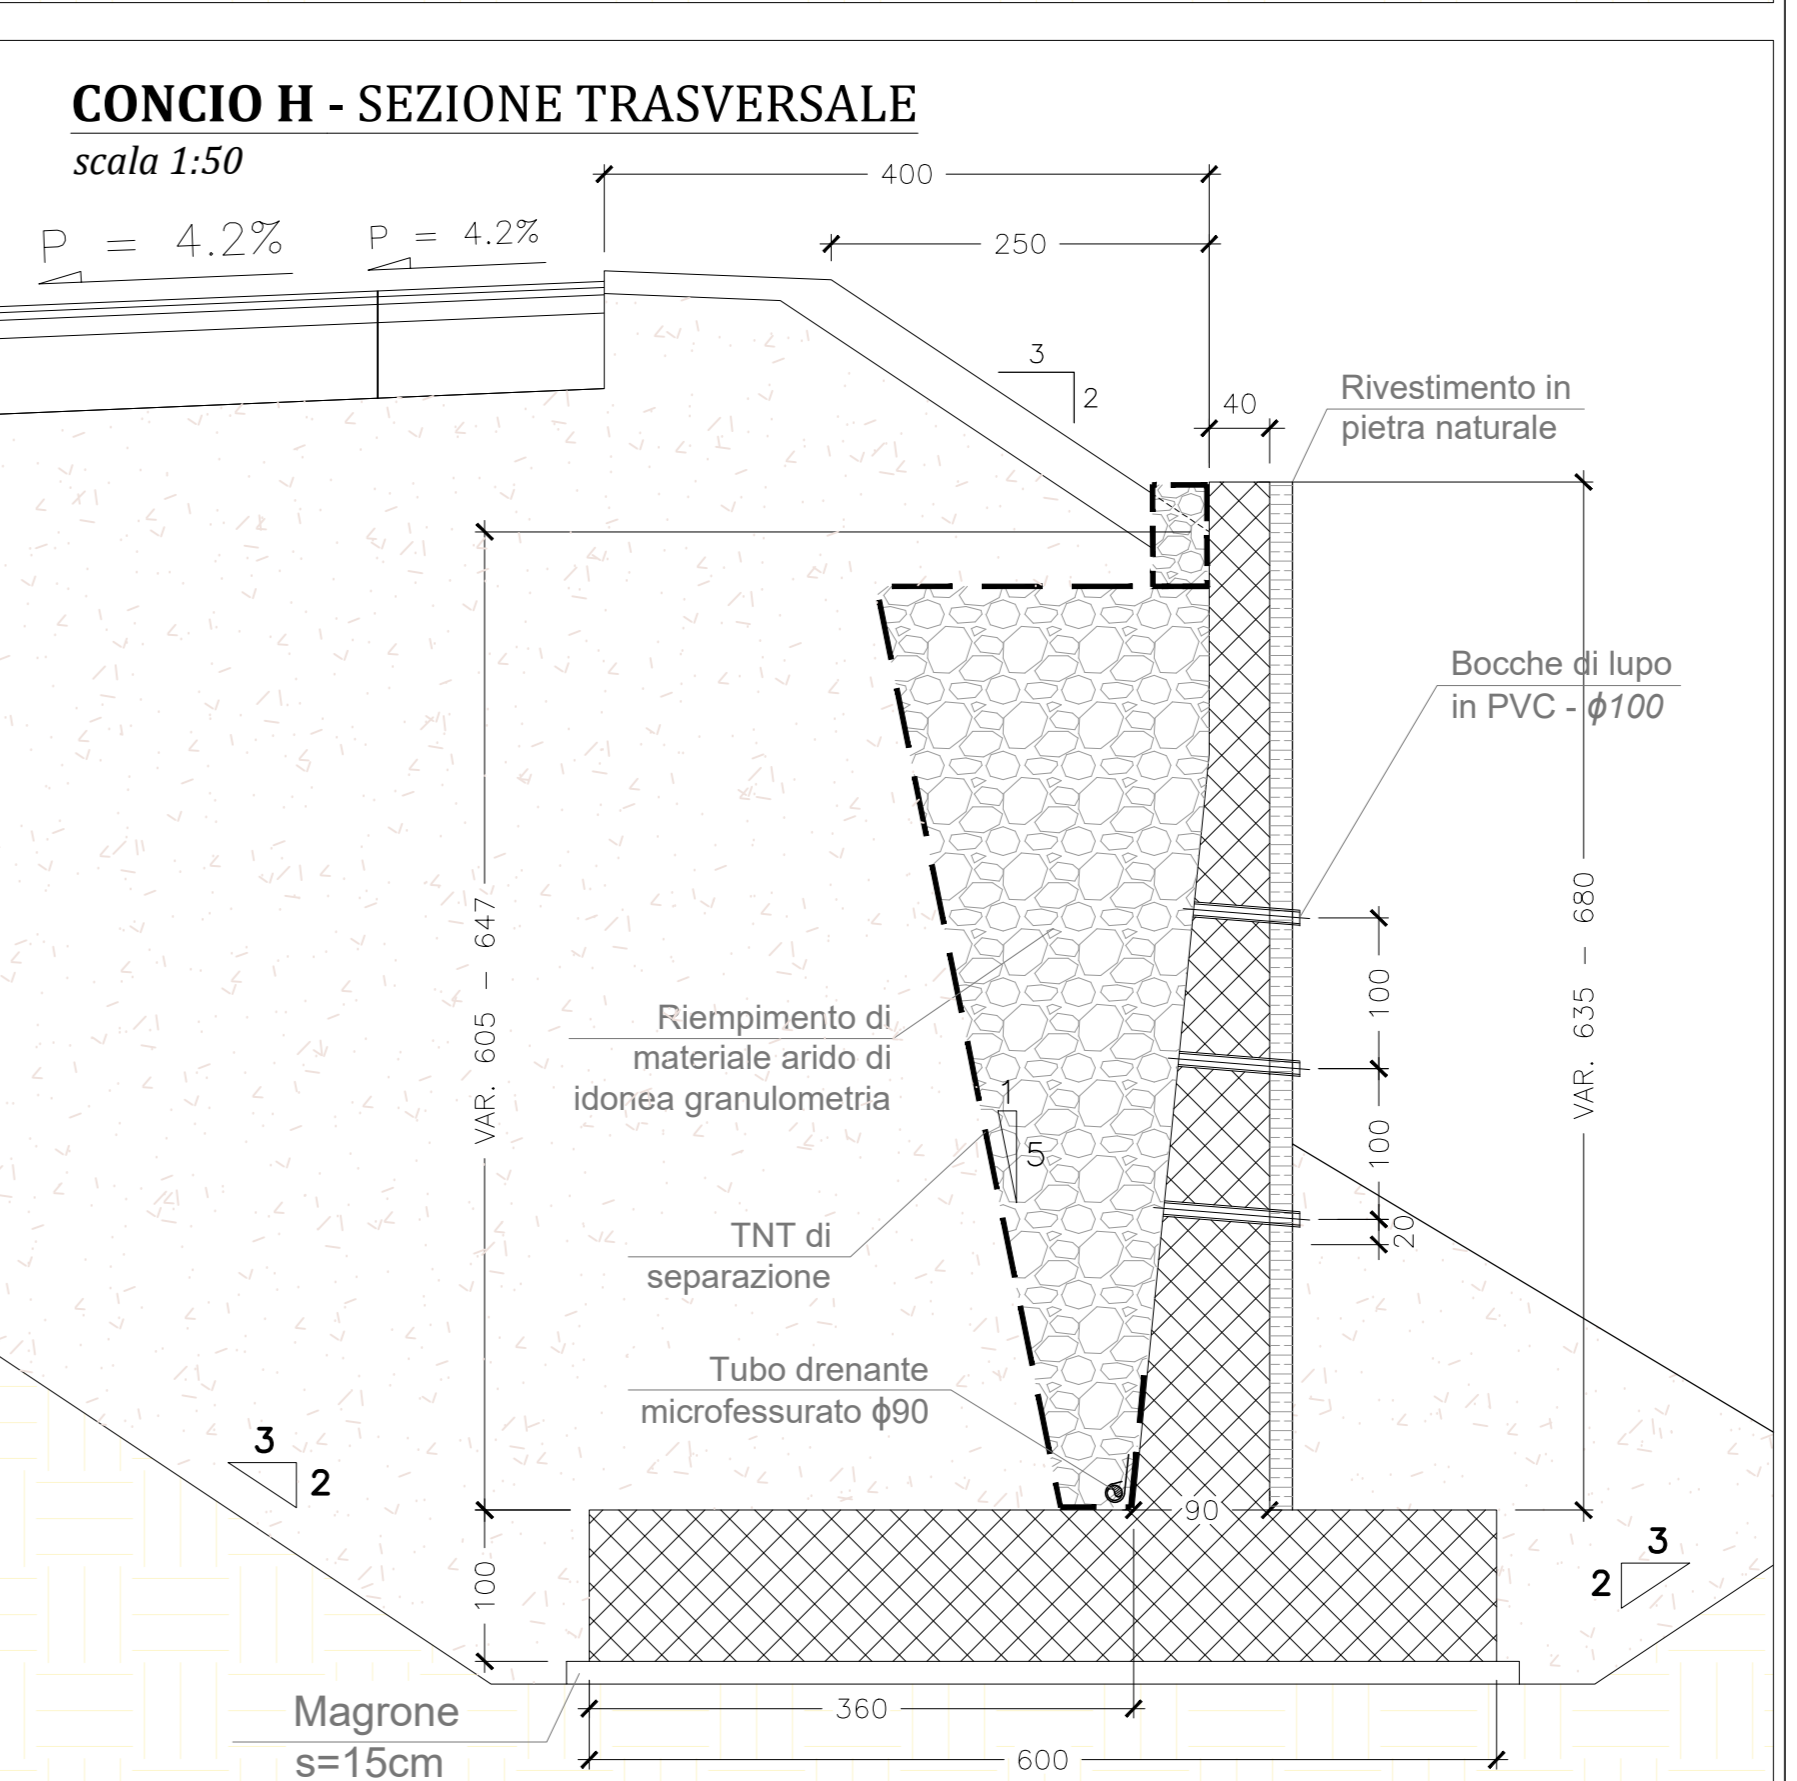
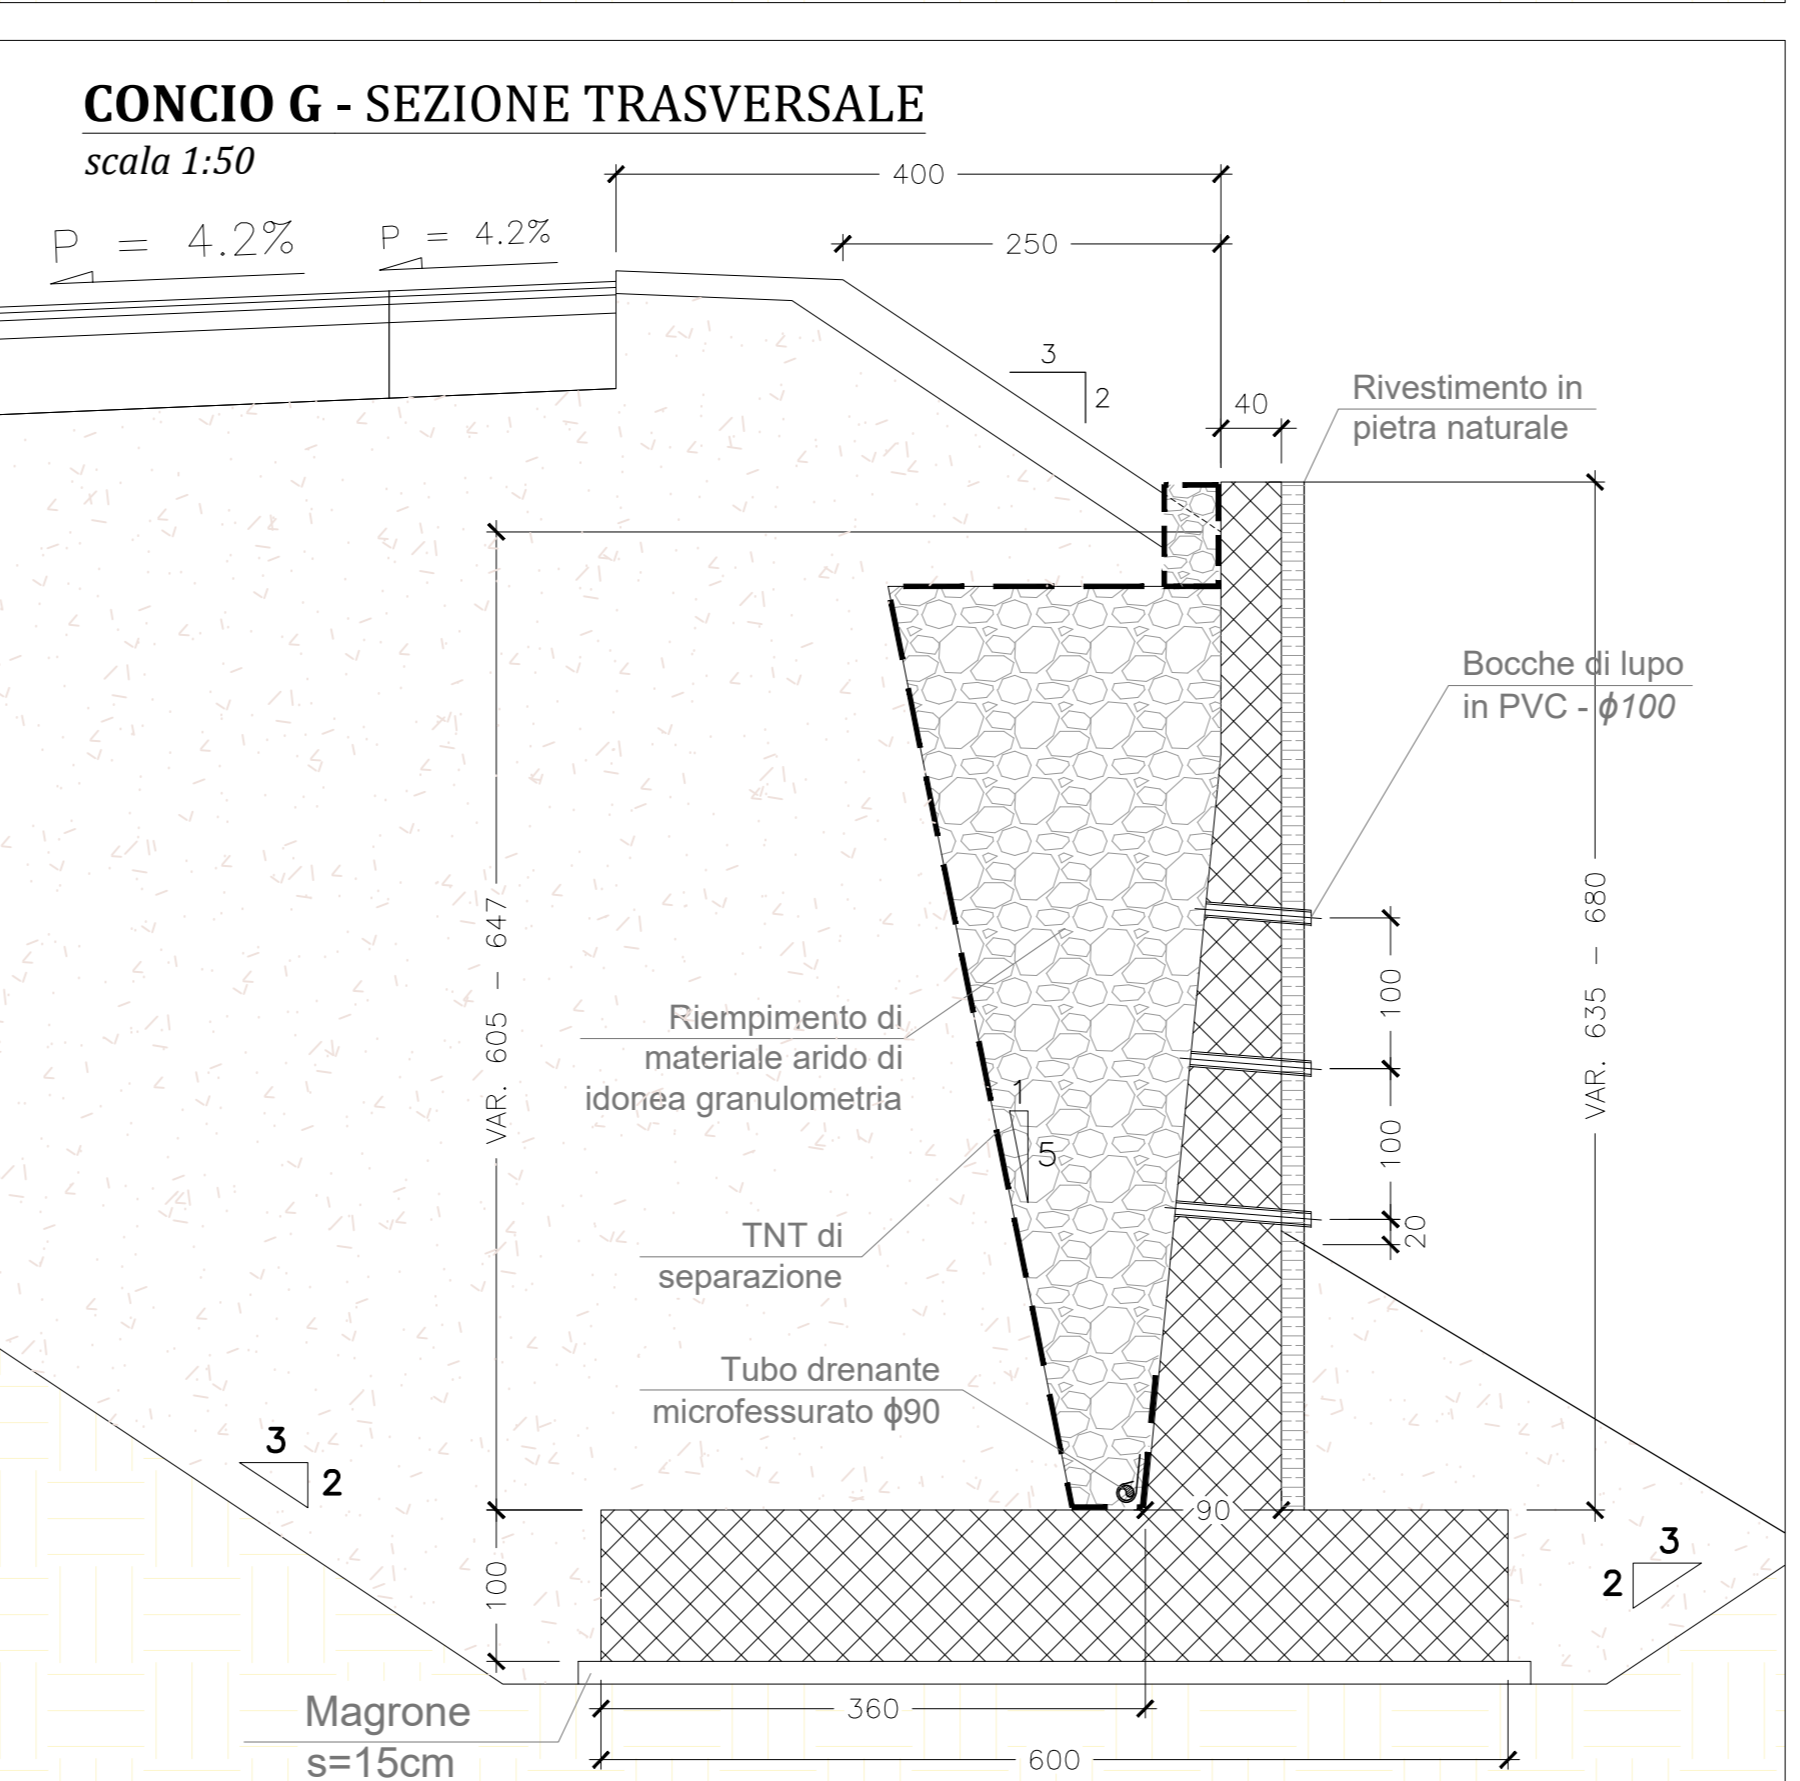
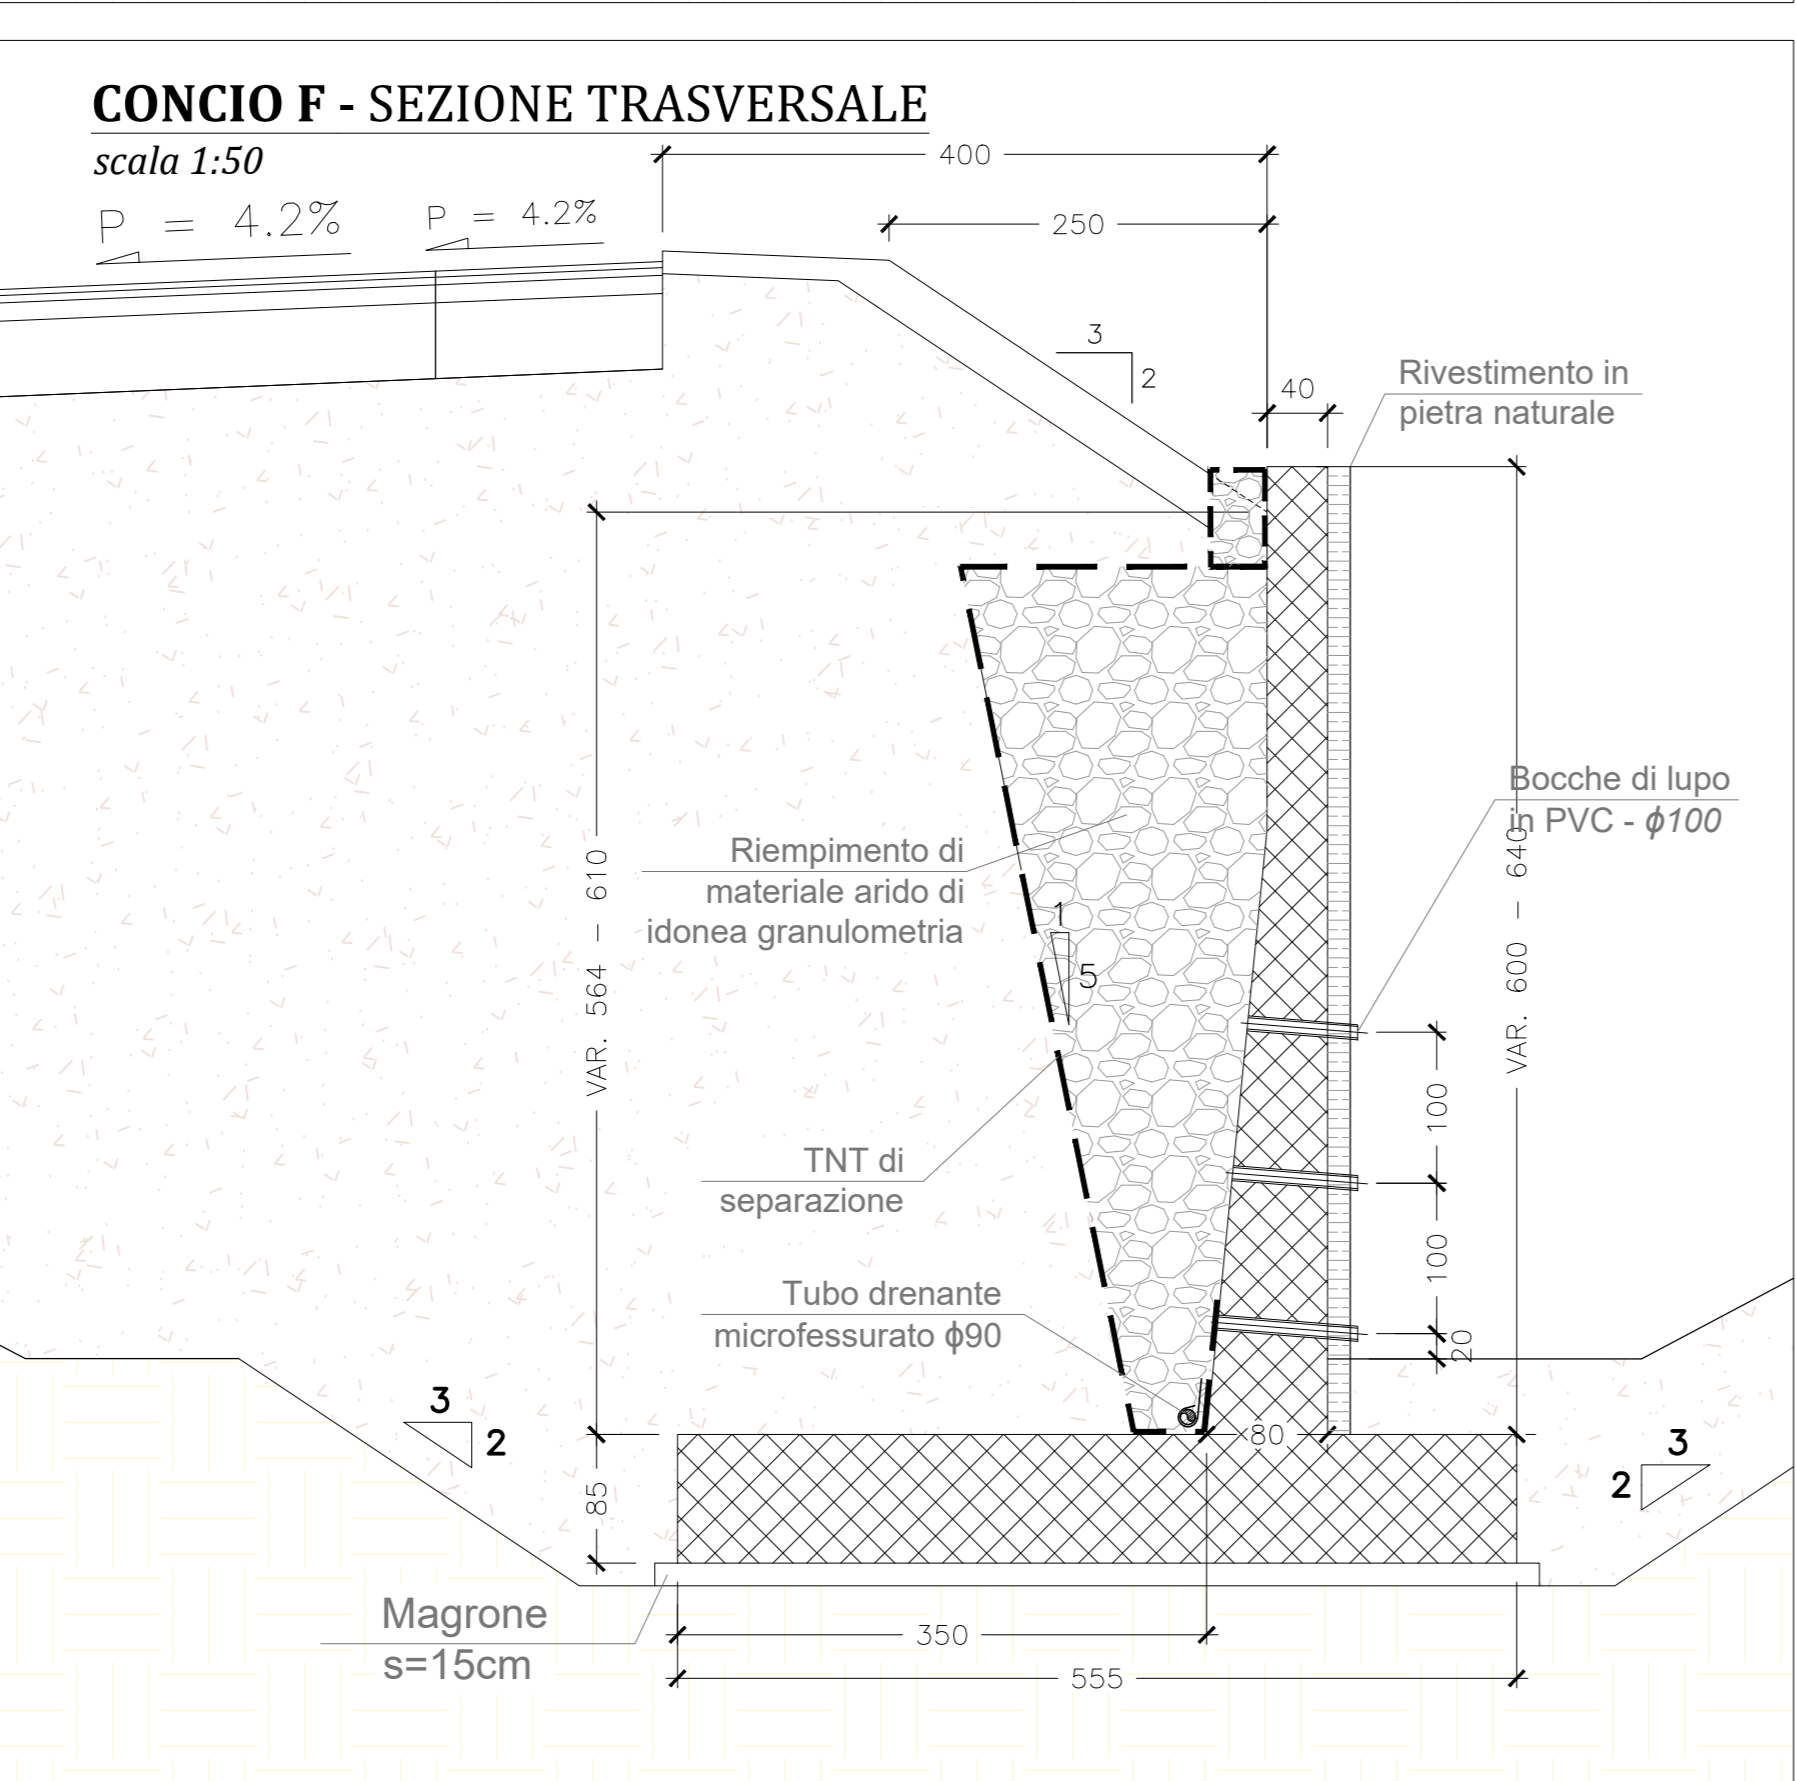
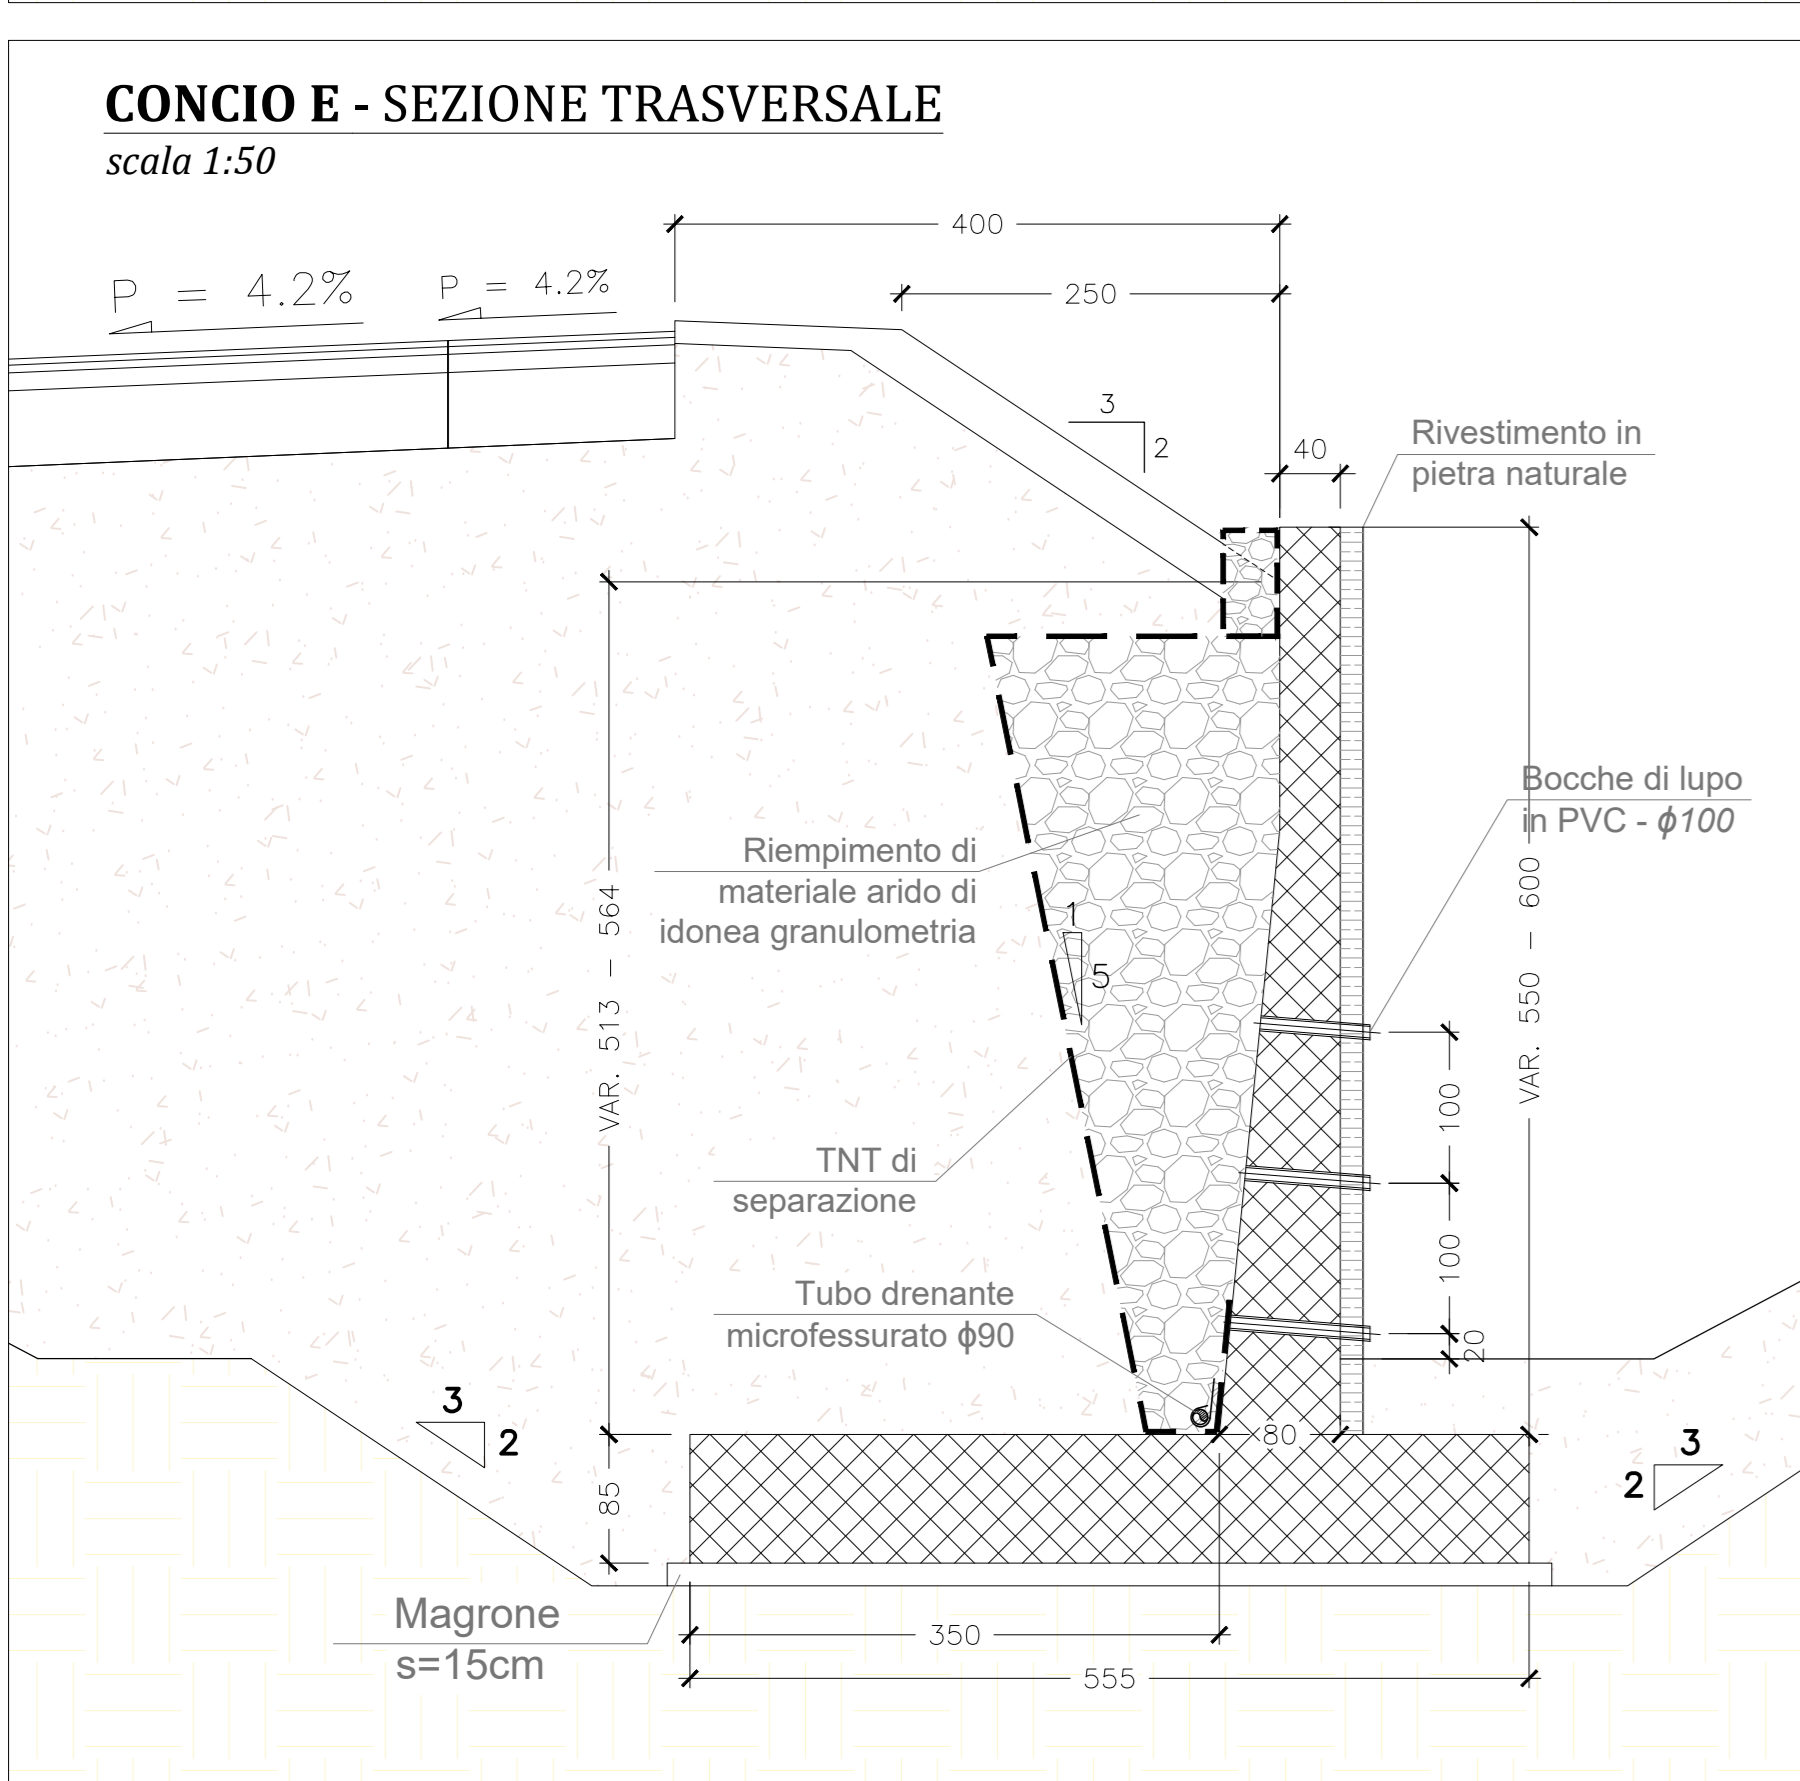
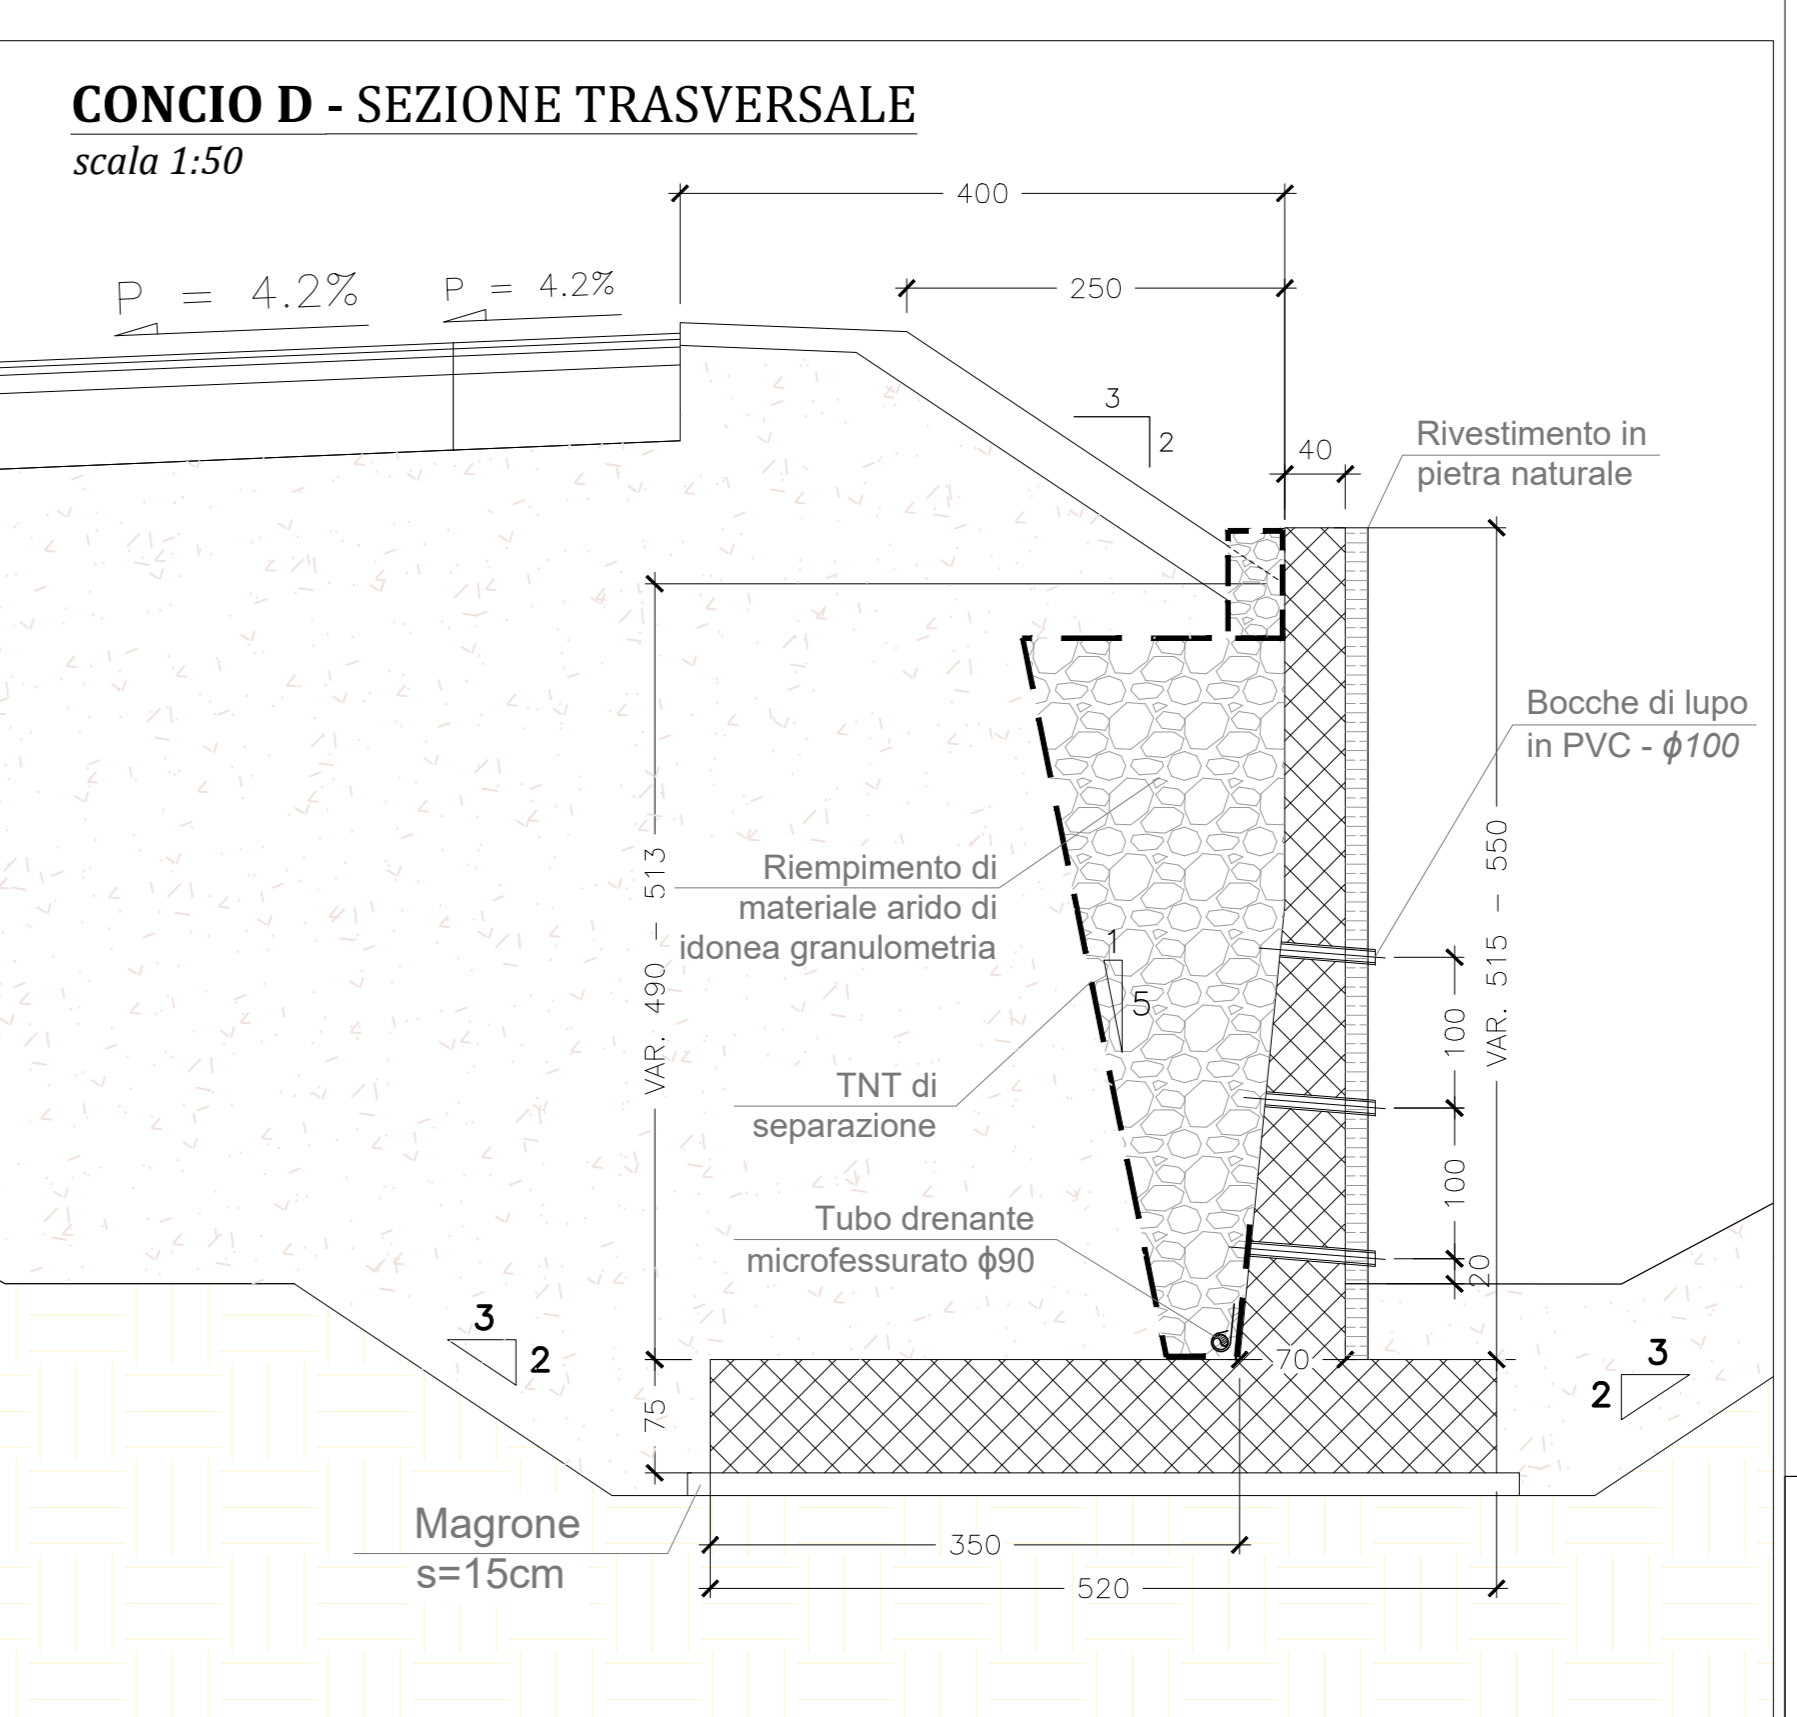
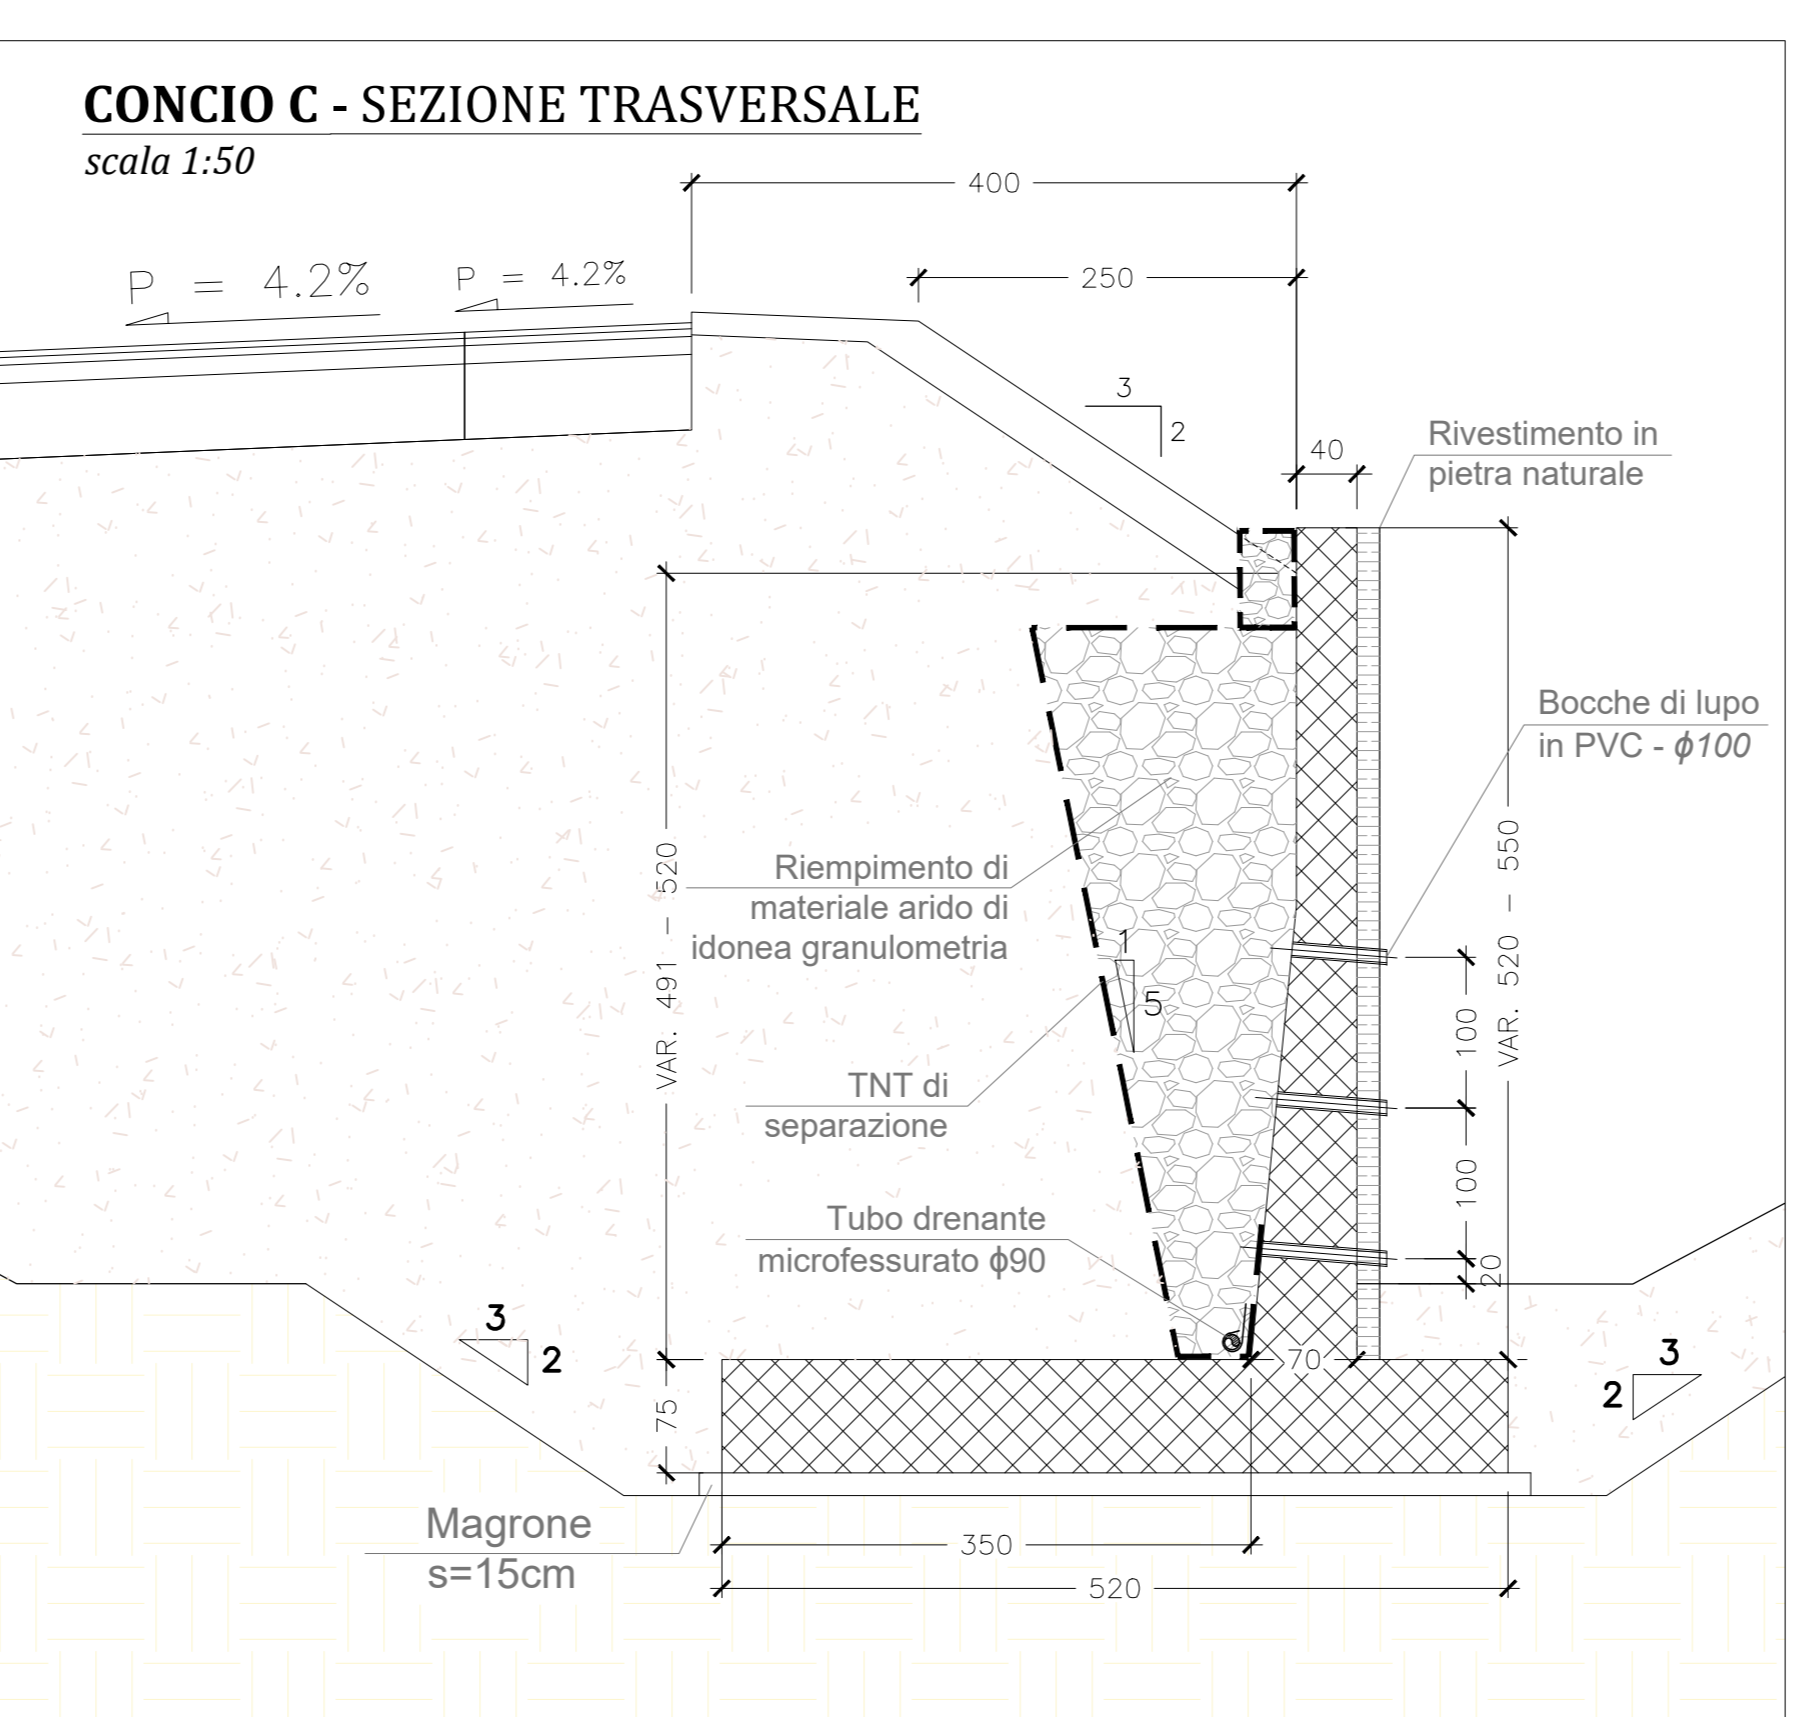
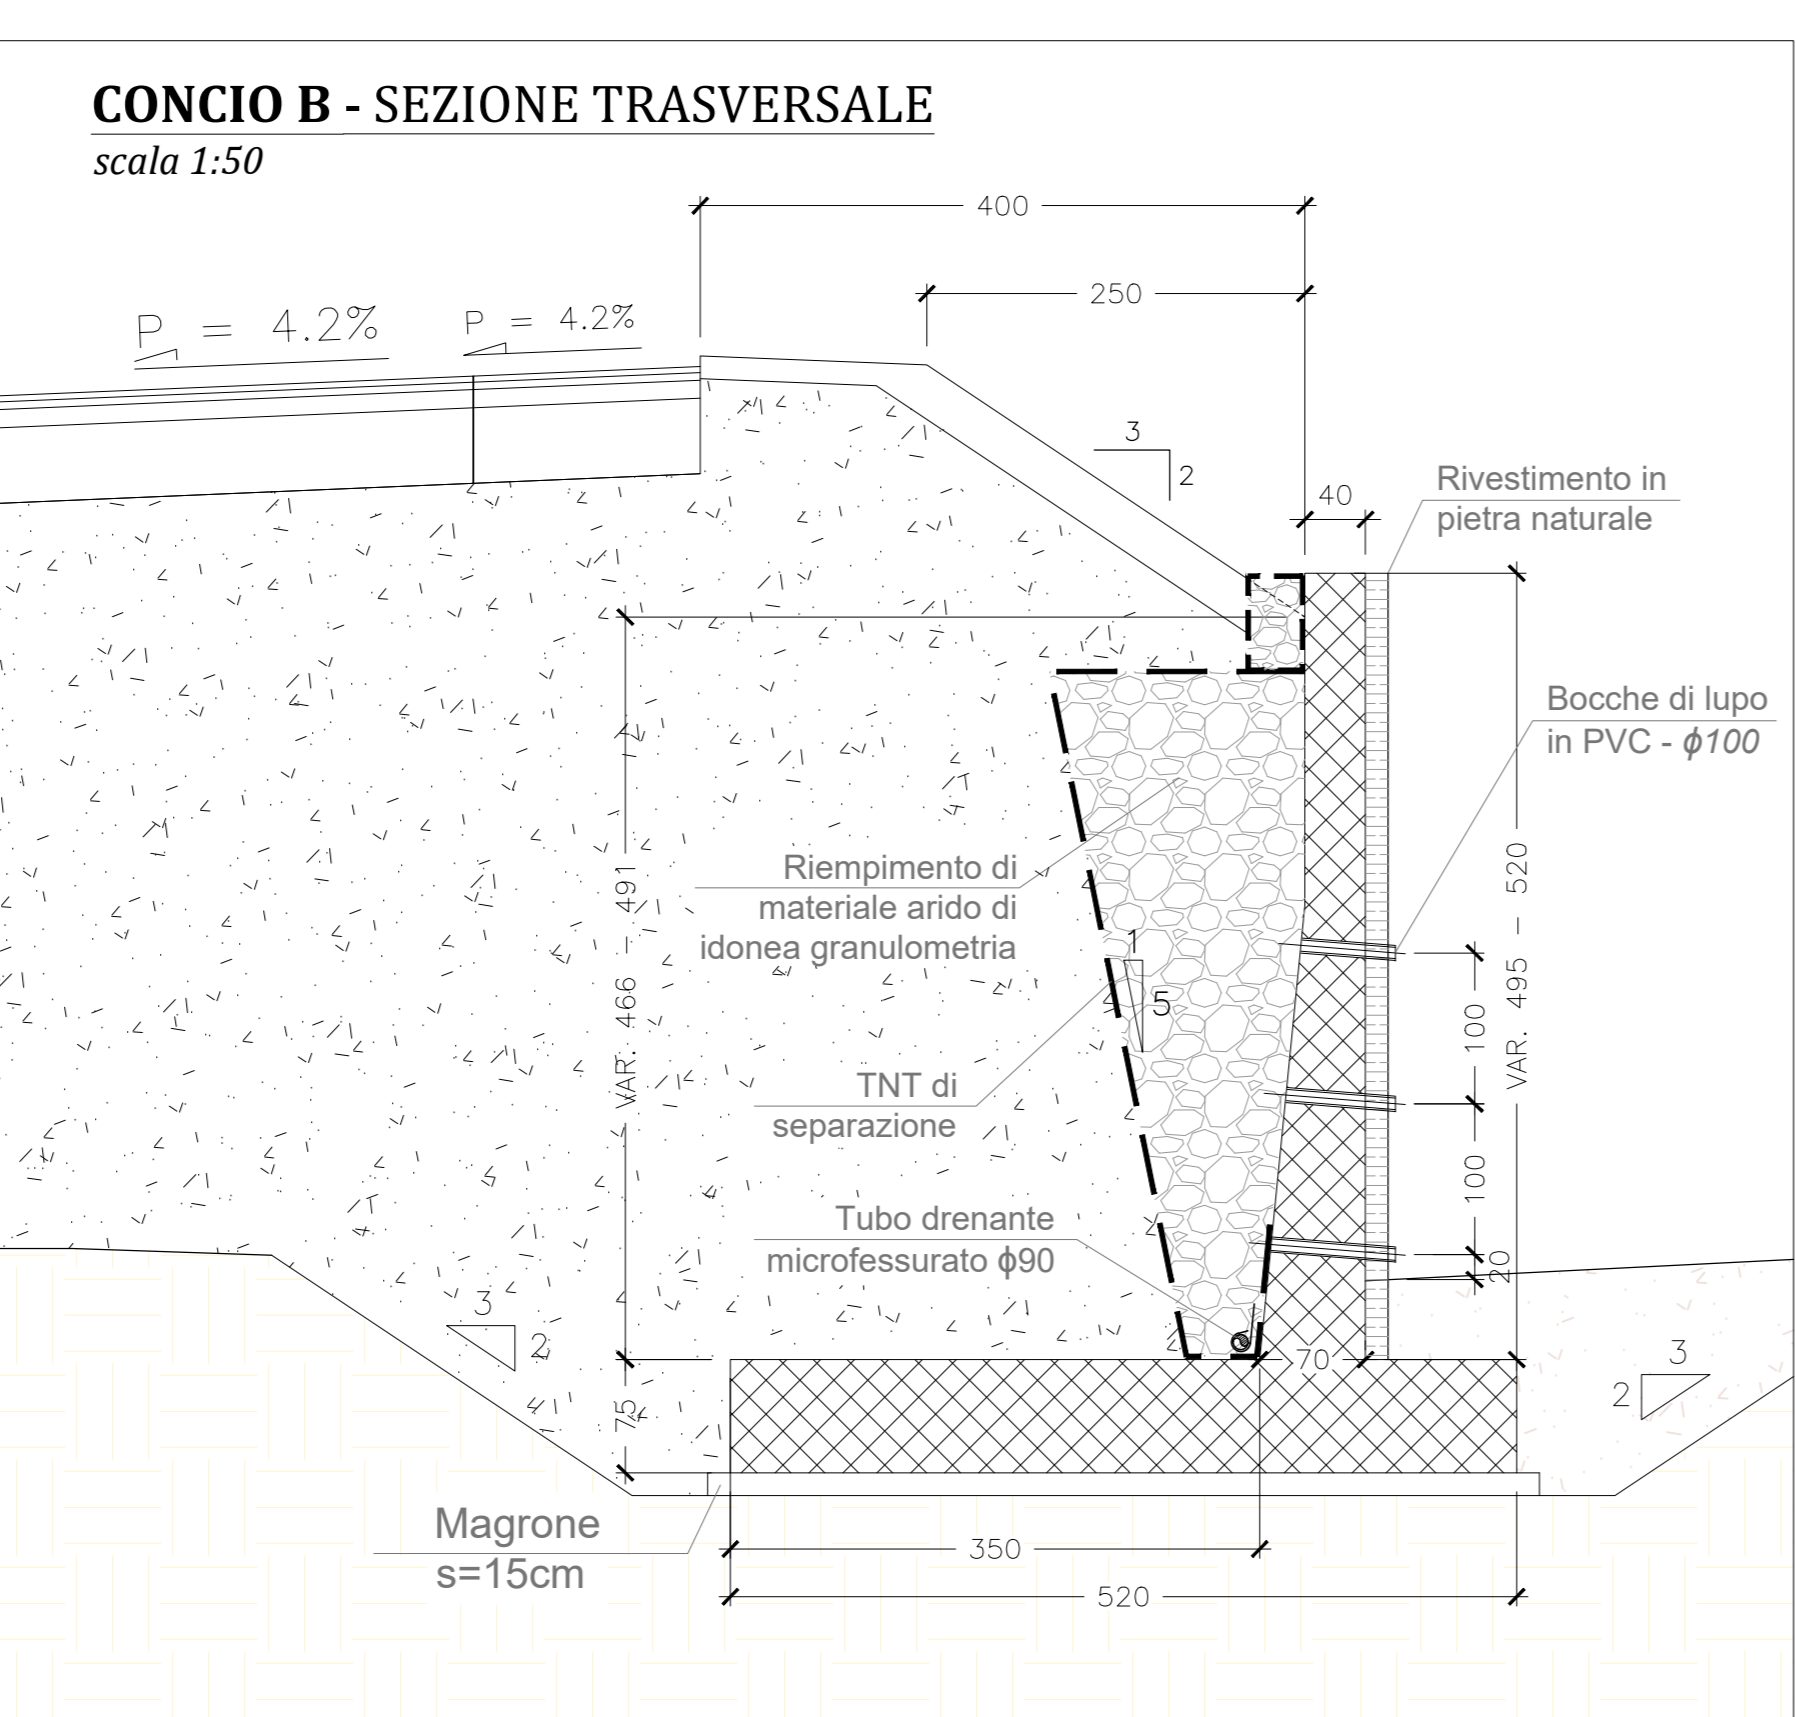
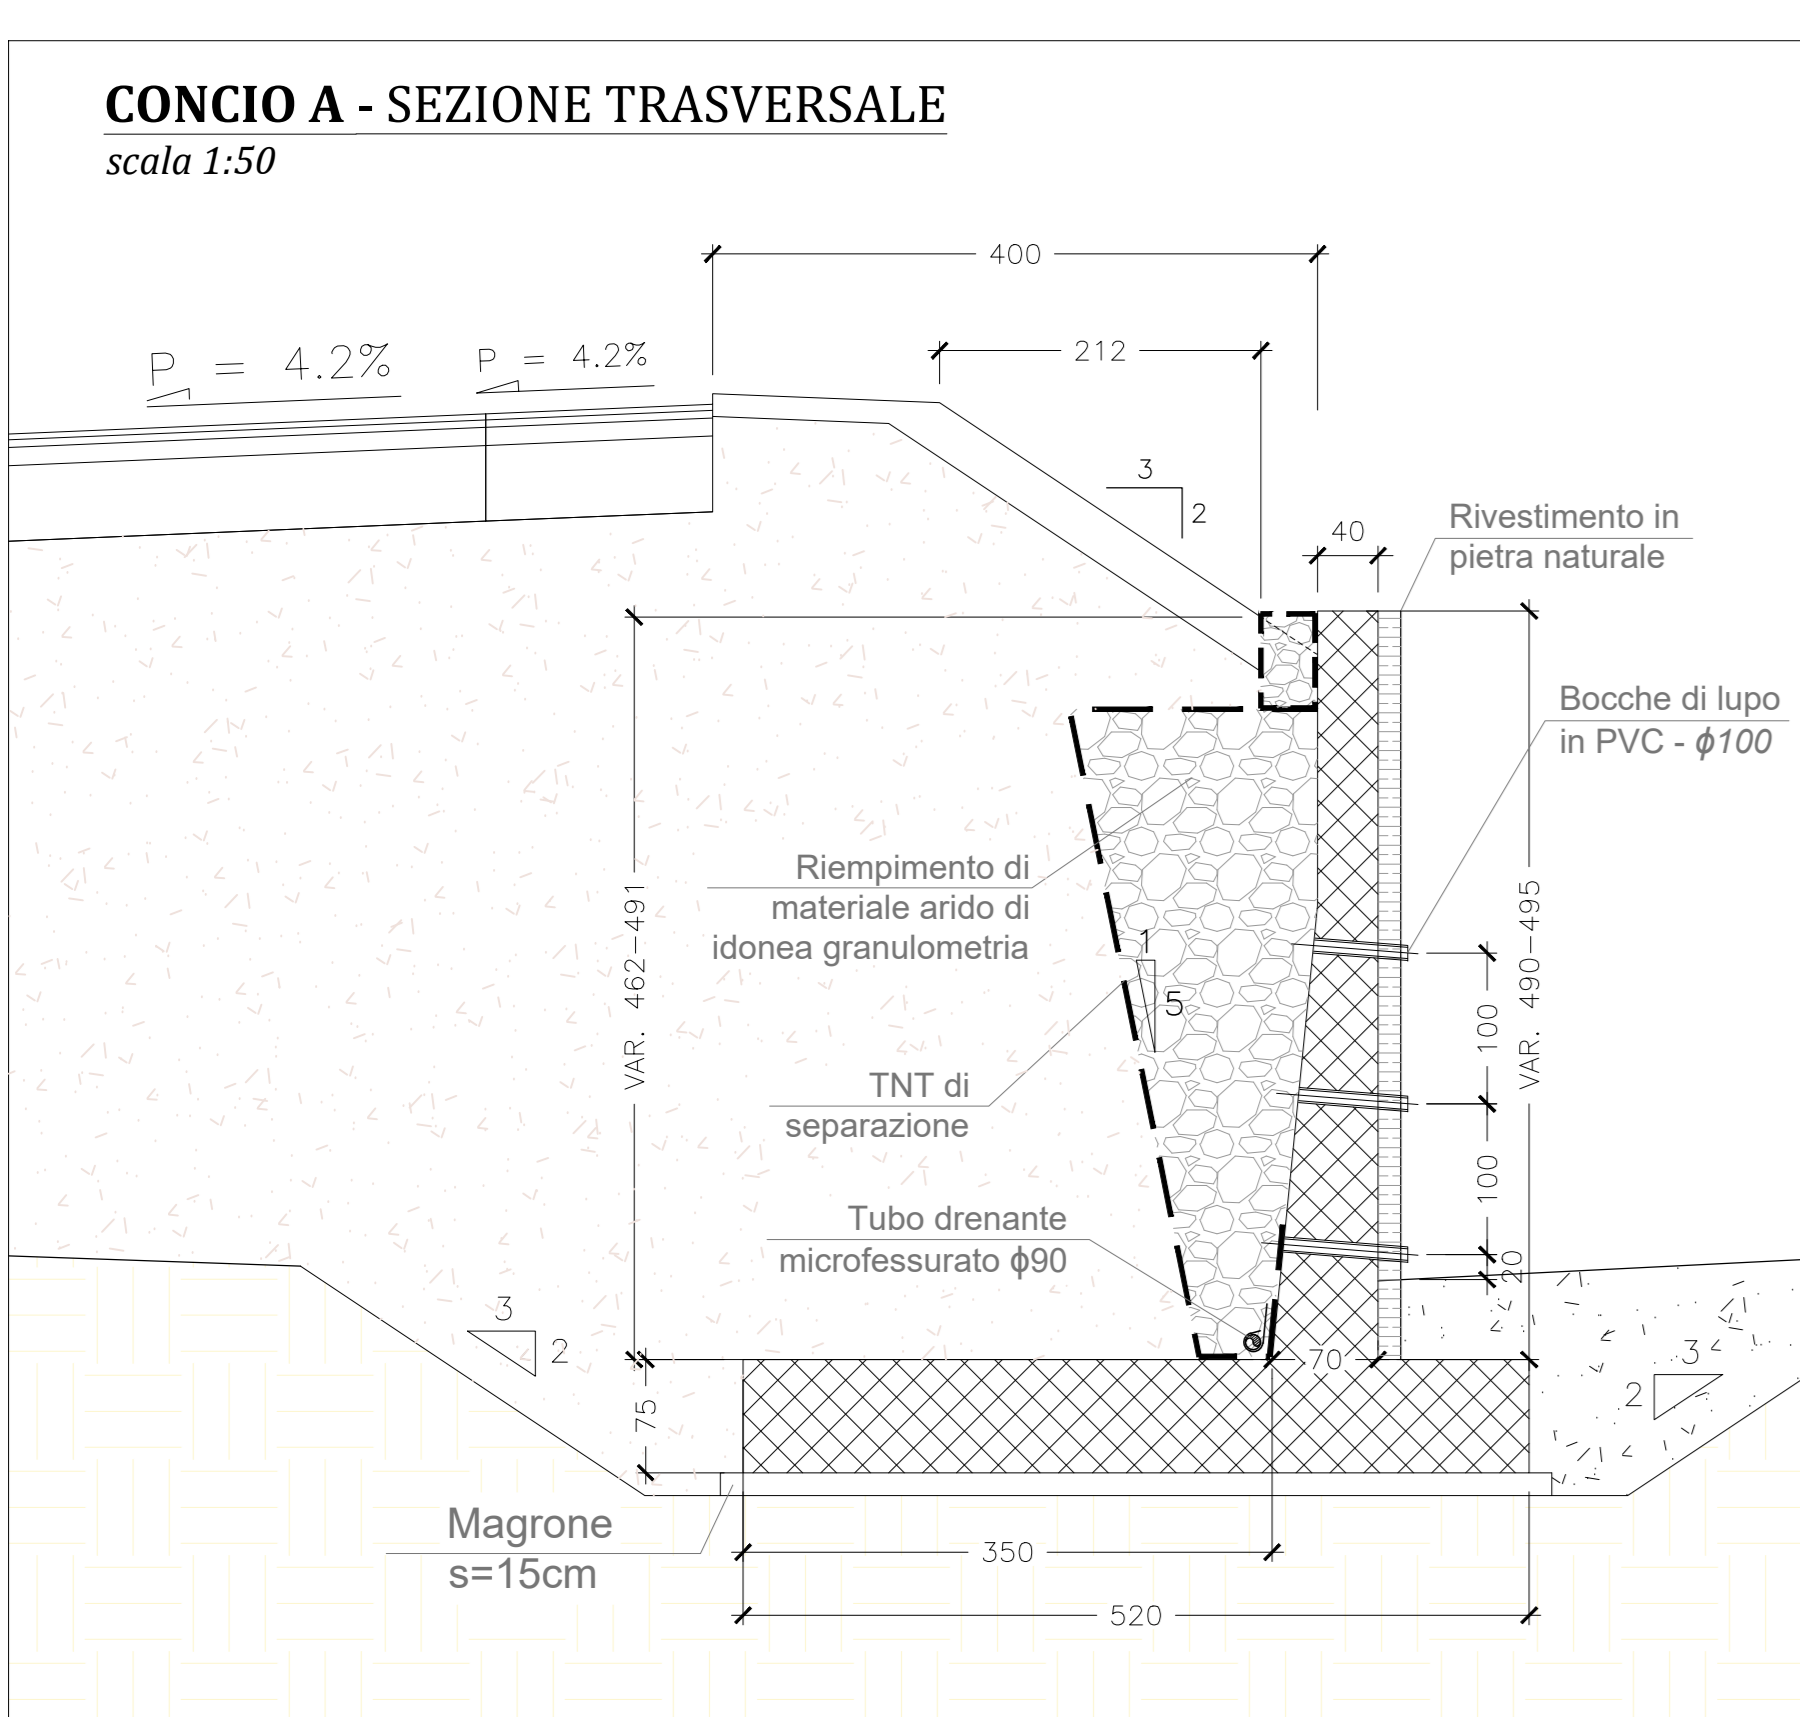
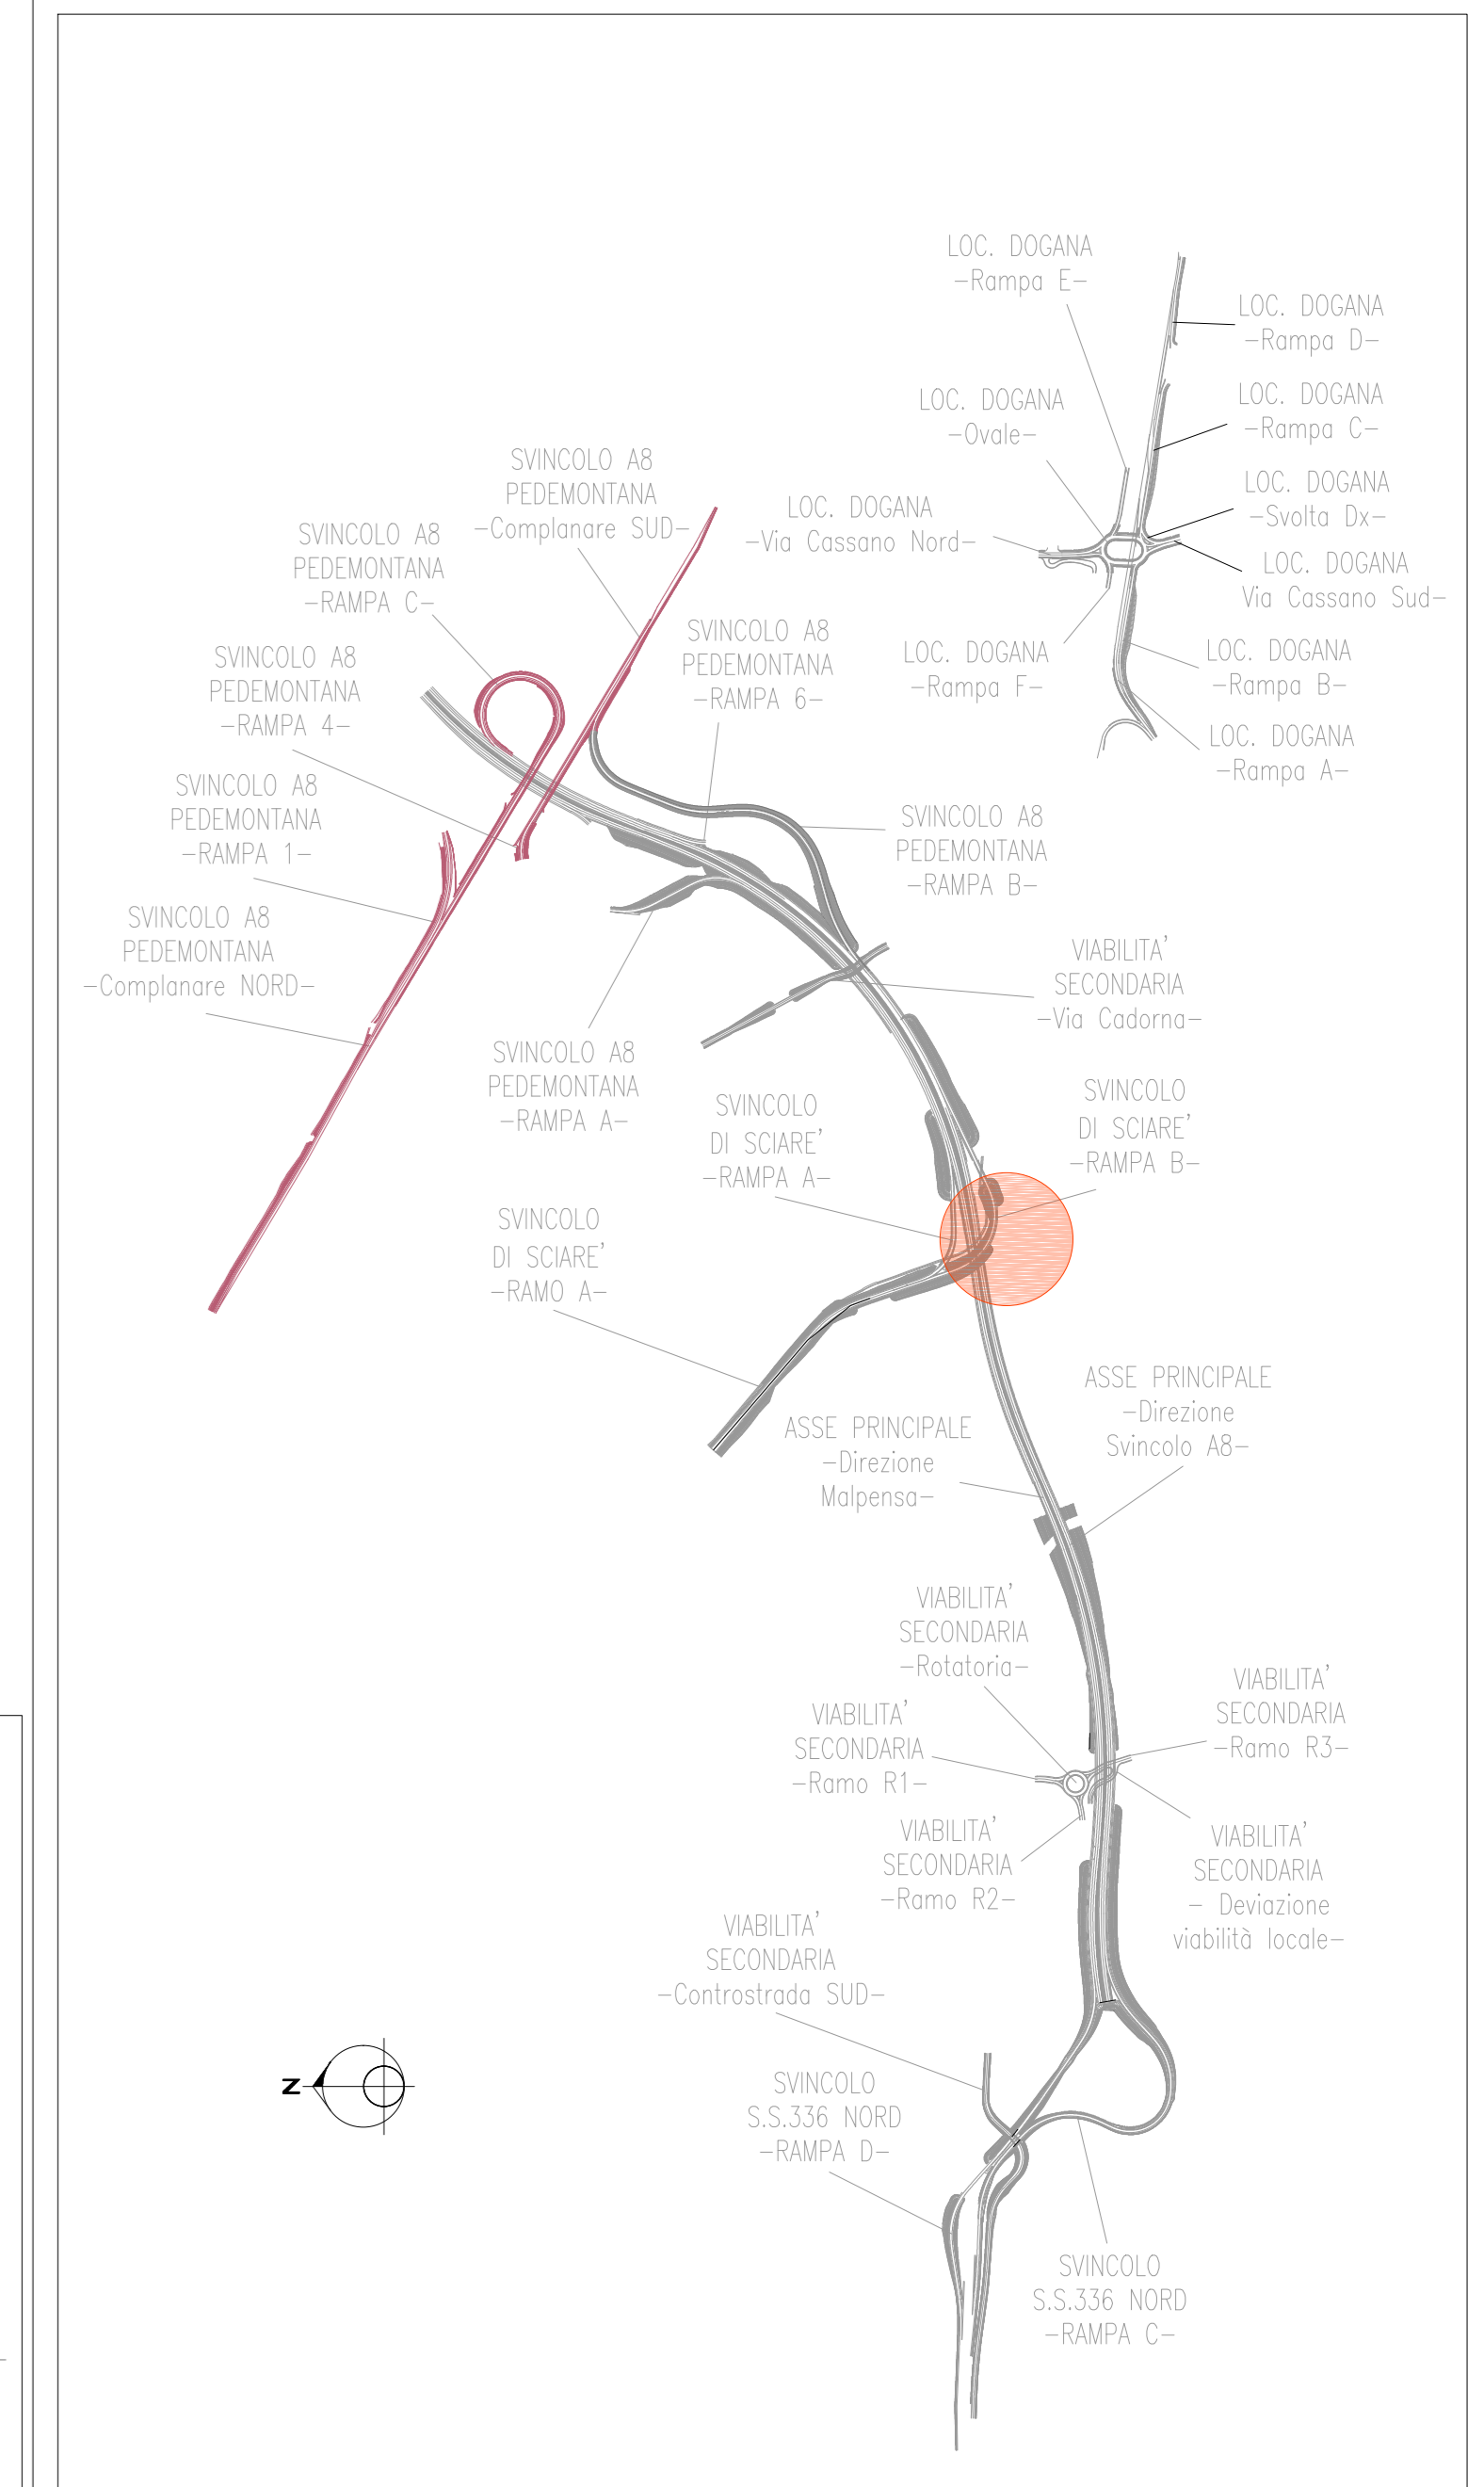


SVILUPPO MURO OS71

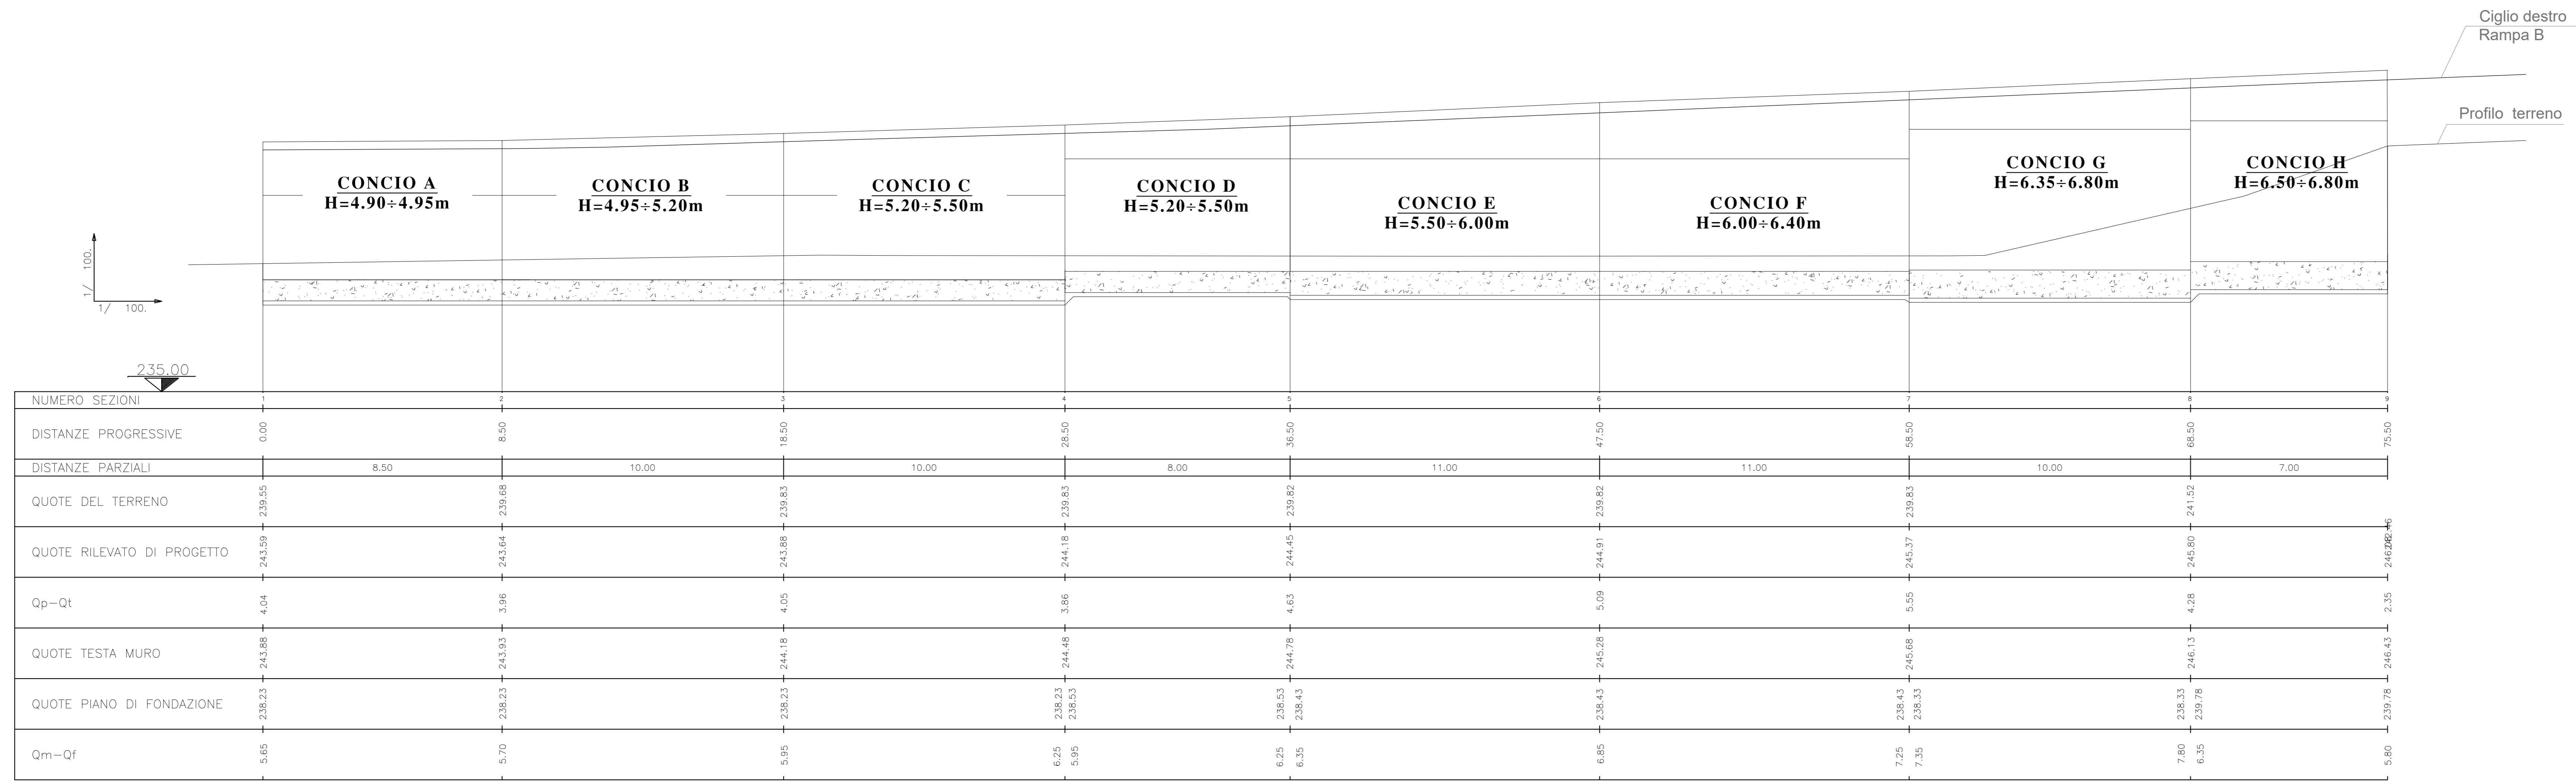

ANAS S.p.A.
Direzione Progettazione e Realizzazione Lavori

NUOVA S.S. 341 "GALLARATESE" - TRATTO DA SAMARATE A CONFINE CON LA PROVINCIA DI NOVARA - TRATTO NORD

STRALCIO FUNZIONALE DAL KM 6+500 (SVINCOLO S.S. 336 NORD) AL KM 8+844 (SVINCOLO AUTOSTRADA A8) "BRETTELLA DI GALLARATE"

PROGETTO ESECUTIVO

STUDIO CORONA	ING. RENATO DEL PRETE	ECOPLAN	EG
UNING	SETAC	ARKE	DOT. GEOL. DANLO GIULIO
G.A.M.	Prof. Ing. Luigi Marzulli	Prof. Ing. Cesare Monti	Prof. Ing. Carlo Ranieri

IB 003

I - PROGETTO STRUTTURALE: MURI DI SOSTEGNO
IB - OS71 - MURO DI SOSTEGNO - RAMPA B - SVINCOLO SCIARE'
Profilo longitudinale e sezioni tipo per singolo concio

CODICE PROGETTO	NUM. FILE	REVISIONE	SCALA
MI1533	E1801	B	1:50 - 1:100

REV.	DESCRIZIONE	DATA	REDAATTO	VERIFICATO	APPROVATO
C	EMISSIONE A SEGUITO DI ISTRUTTORIA INTERNA ANAS	MARZO 2021	ING. DANIELE TUPPUTI	ING. VALERIO BAILETTI	ING. RENATO DEL PRETE
B	EMMISSIONE	LUGLIO 2020	ING. DANIELE TUPPUTI	ING. VALERIO BAILETTI	ING. RENATO DEL PRETE
A	EMMISSIONE				