SEZIONE LONGITUDINALE CONCIO A
SCALA 1:50

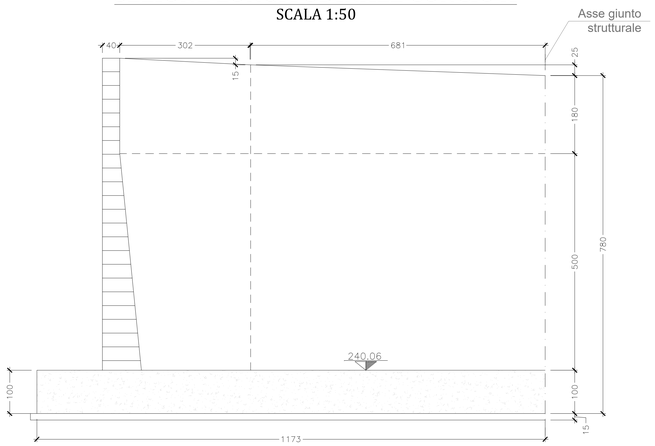

PIANTA DALL'ALTO CONCIO A
SCALA 1:50

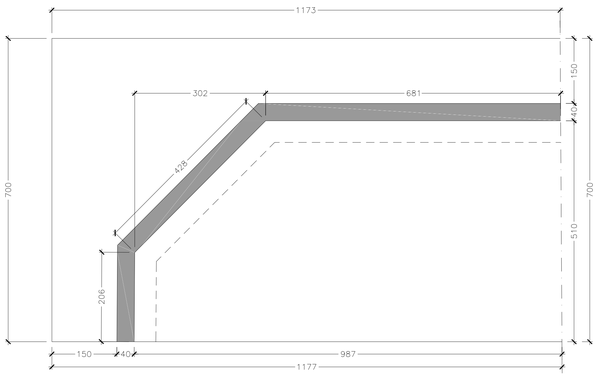

PIANTA SPICCATO CONCIO A
SCALA 1:50

SEZIONE TRASVERSALE CONCIO A
SCALA 1:50

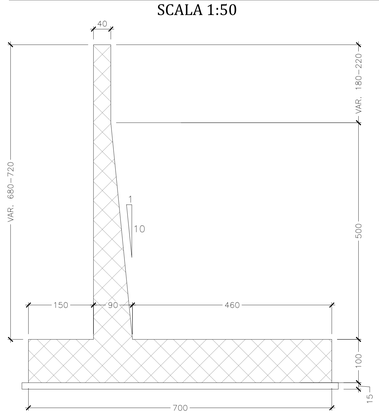

SEZIONE LONGITUDINALE CONCIO B
SCALA 1:50

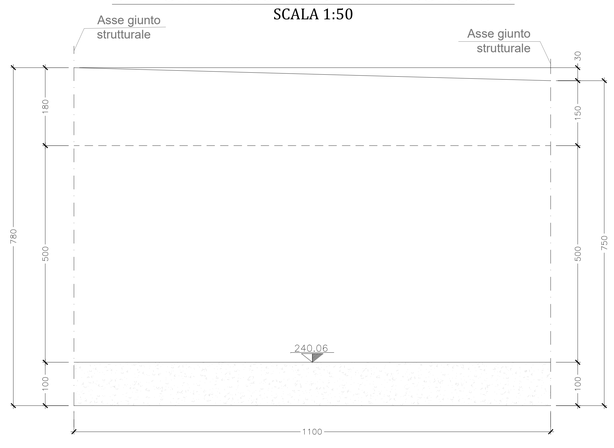

PIANTA DALL'ALTO CONCIO B
SCALA 1:50

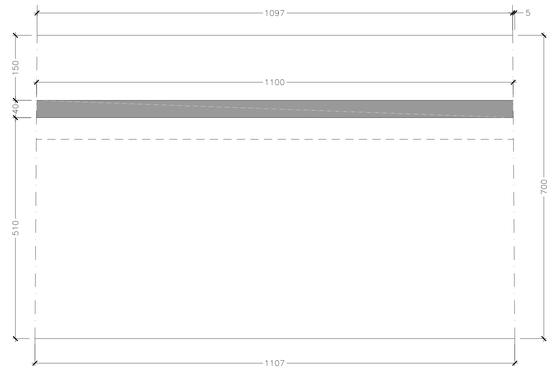

PIANTA SPICCATO CONCIO B
SCALA 1:50

SEZIONE TRASVERSALE CONCIO B
SCALA 1:50

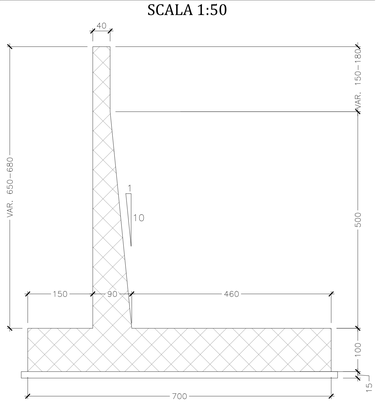

SEZIONE LONGITUDINALE CONCIO C
SCALA 1:50

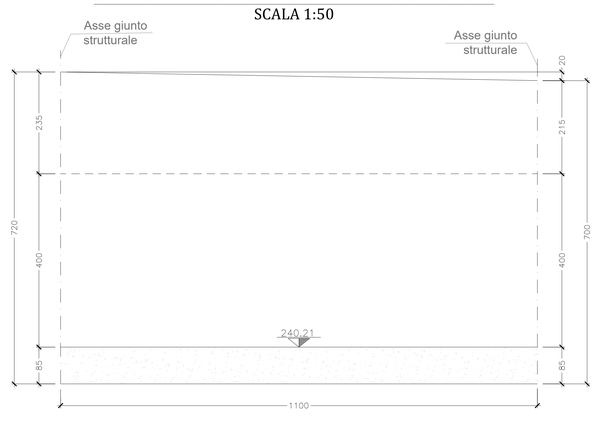

PIANTA DALL'ALTO CONCIO C
SCALA 1:50

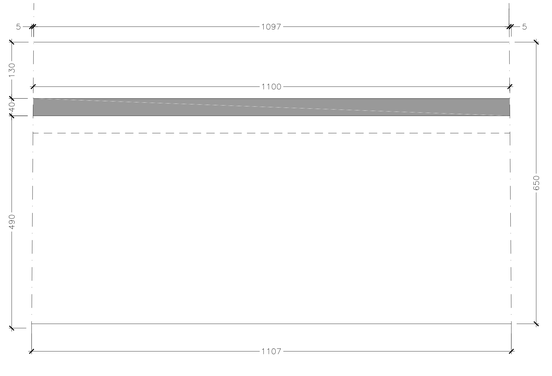

PIANTA SPICCATO CONCIO C
SCALA 1:50

SEZIONE TRASVERSALE CONCIO C
SCALA 1:50

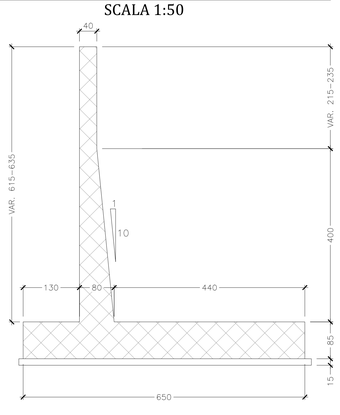

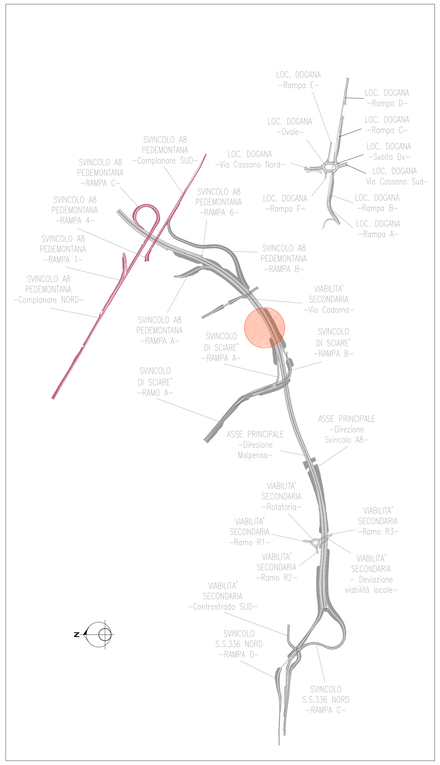

anas GRUPPO FS ITALIANE

ANAS S.p.A.

Direzione Progettazione e Realizzazione Lavori

NUOVA S.S. 341 "GALLARATESE" - TRATTO DA SAMARATE A CONFINE CON LA PROVINCIA DI NOVARA - TRATTO NORD

STRALCIO FUNZIONALE DAL KM 6+500 (SVINCOLO S.S. 336 NORD) AL KM 8+844 (SVINCOLO AUTOSTRADA A8) "BRETELLA DI GALLARATE"

PROGETTO ESECUTIVO

STUDIO CORONA – Ing. Renato Vaira	Ing. Valerio Bajetti	ING. RENATO DEL PRETE – Ing. Renato Del Prete	ECOPLAN – Arch. Nicoletta Fraitino	Ing. Gabriele Inzacchi
RTI mandataria: UNING – Prof. Ing. Matteo Ranieri	SETAC – Prof. Ing. Luigi Monterisi	ARKE' – Ing. Gioacchino Aregarano	DOTT. GEOL. DANILO GALLO – Dott. Geol. Danilo Gallo	

VISTO: IL RESPONSABILE DEL PROCEDIMENTO	RESPONSABILE INTEGRAZIONE DELLE PRESTAZIONI SPECIALISTICHE	IL PROGETTISTA FIRMATARIO DELLA PRESTAZIONE	GEOLOGO
Dott. Ing. Giancarlo LUONGO	Ing. Renato DEL PRETE	Ing. Valerio BAJETTI	Prof. Ing. Luigi MONTERISI

COORDINATORE DELLA SICUREZZA IN FASE DI PROGETTAZIONE – Ing. Gaetano RANIERI

I - PROGETTO STRUTTURALE: MURI DI SOSTEGNO

ID 007

ID - OS62 MURI DI SOSTEGNO -
in sinistra da progr. 8+058,15 a progr. 8+222,65

Carpenteria Tav. 1 di 5

CODICE PROGETTO				NOME FILE	REVISIONE	SCALA:
PROGETTO	LIV. PROG.	N. PROG.		ID007-P01OS04STRCP01_B.dwg		
MI533	E	1801	CODICE ELAB.	P01OS04STRCP01	B	1:50

REV.	DESCRIZIONE	DATA	REDATTO	VERIFICATO	APPROVATO
C					
B	EMISSIONE A SEGUITO DI ISTRUTTORIA INTERNA ANAS	MARZO 2021	ING. DANIELE TUPPUTI	ING. VALERIO BAJETTI	ING. RENATO DEL PRETE
A	EMISSIONE	LUGLIO 2020	ING. DANIELE TUPPUTI	ING. VALERIO BAJETTI	ING. RENATO DEL PRETE