

**NUOVA S.S. 341 "GALLARATESE" - TRATTO DA SAMARATE A CONFINE  
CON LA PROVINCIA DI NOVARA - TRATTO NORD**

**STRALCIO FUNZIONALE DAL KM 6+500 (SVINCOLO S.S. 336 NORD)  
AL KM 8+844 (SVINCOLO AUTOSTRADA A8)  
"BRETELLA DI GALLARATE"**

**PROGETTO ESECUTIVO**

 <p><b>STUDIO CORONA</b></p>	 <p><b>ING. RENATO DEL PRETE</b></p>	 <p><b>Arch. Nicoletta Frattini</b></p>	 <p><b>Ing. Gabriele Incecchi</b></p>
	<p>Ing. Valerio Bajetti Ordine degli Ingg. di Roma e provincia n° A-26211</p>	<p>Ing. Renato Del Prete Ordine degli Ingg. di Bari e provincia n° 5073</p>	<p>Arch. Nicoletta Frattini Ordine degli Arch. di Torino e provincia n° A-8433</p>
<p>Ing. Renato Vaira (Ordine degli Ingg. di Torino e Provincia n° 4663 W)</p>	 <p>Società designata: <b>GA&amp;M</b></p> <p><b>Prof. Ing. Matteo Ranieri</b> Ordine degli Ingg. di Bari e provincia n° 1137</p>	 <p><b>Prof. Ing. Luigi Monterisi</b> Ordine degli Ingg. di Bari e provincia n° 1771</p>	 <p><b>Ing. Gioacchino Angarano</b> Ordine degli Ingg. di Bari e provincia n° 5970</p>
			<p><b>DOTT. GEOL. DANILLO GALLO</b></p> <p>Dott. Geol. Danilo Gallo Ordine dei Geologi della Regione Puglia n° 588</p>

<p>VISTO: IL RESPONSABILE DEL PROCEDIMENTO</p> <p>Dott. Ing. Giancarlo LUONGO</p>	<p>RESPONSABILE INTEGRAZIONE DELLE PRESTAZIONI SPECIALISTICHE</p>  <p>Ing. Renato DEL PRETE</p>	<p>IL PROGETTISTA FIRMATARIO DELLA PRESTAZIONE</p>  <p>Ing. Valerio BAJETTI</p>	<p>GEOLOGO</p>  <p>Prof. Ing. Geol. Luigi MONTERISI</p>	<p>COORDINATORE DELLA SICUREZZA IN FASE DI PROGETTAZIONE</p>  <p>Ing. Fabrizio BAJETTI</p>
---	--	--	--	---

<p><b>IE 008</b></p>	<p><b>I -OPERE D'ARTE MINORI: MURI DI SOSTEGNO</b></p> <p><b>IE - MURO DI SOSTEGNO OS65 - RAMPA D - SVINCOLO S.S. 336 NORD</b></p> <p>Sezioni trasversali</p>
----------------------	---

<p>CODICE PROGETTO</p> <p>PROGETTO      LIV. PROG.      N. PROG.</p> <p><b>M</b>   <b>I</b>   <b>5</b>   <b>3</b>   <b>3</b>      <b>E</b>      <b>1</b>   <b>8</b>   <b>0</b>   <b>1</b></p>	<p>NOME FILE</p> <p>IE008-P01OS05STRSZ01_A.dwg</p>	<p>REVISIONE</p> <p><b>A</b></p>	<p>SCALA:</p> <p><b>1:200</b></p>
<p>CODICE ELAB.</p> <p><b>P</b>   <b>0</b>   <b>1</b>   <b>O</b>   <b>S</b>   <b>0</b>   <b>5</b>   <b>S</b>   <b>T</b>   <b>R</b>   <b>S</b>   <b>Z</b>   <b>0</b>   <b>1</b></p>			

D					
C					
B					
A	EMISSIONE	LUGLIO 2020	ING. DANIELE TUPPUTI	ING. VALERIO BAJETTI	ING. RENATO DEL PRETE
REV.	DESCRIZIONE	DATA	REDATTO	VERIFICATO	APPROVATO




















RIP. 97.22  
SCA. 0.00

SEZ.NUM. D-27

PROGR. 360.73  
PARZ. 4.49

MURO DI SOSTEGNO OS65  
CONCIO A

RAMPA C  
SVINCOLO  
S.S.336 NORD

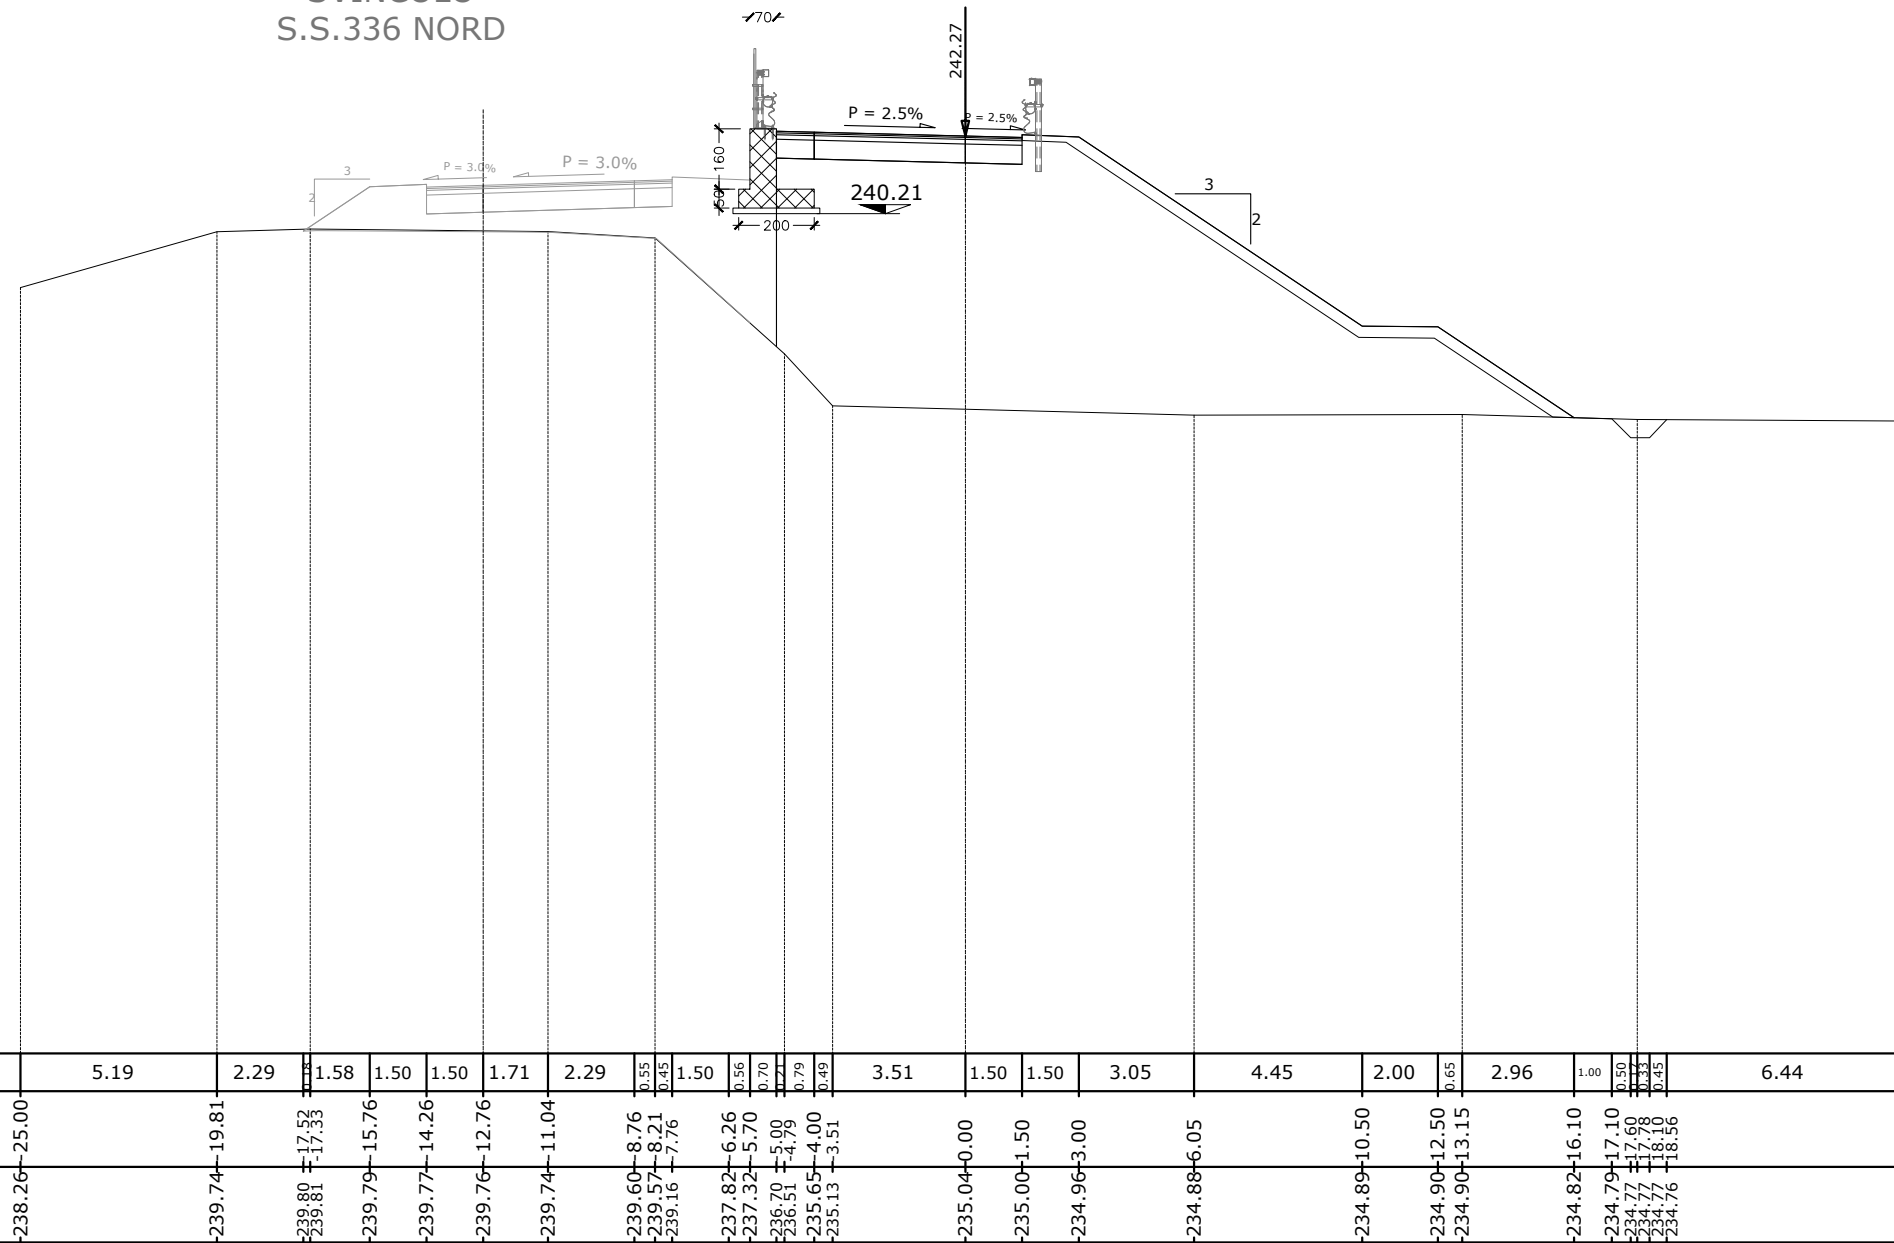

Terreno	Dist. parziali		5.19	2.29	1.58	1.50	1.50	1.71	2.29	0.55	0.45	1.50	0.56	0.70	0.79	0.49	3.51	1.50	1.50	3.05	4.45	2.00	0.65	2.96	1.00	0.50	0.33	0.45	6.44	
	Dist. progressive		25.00	19.81	17.52	17.33	15.76	14.26	12.76	11.04	8.76	8.21	7.76	6.26	5.70	5.00	4.00	0.00	1.50	1.50	3.00	6.05	10.50	12.50	13.15	16.10	17.10	17.60	17.78	18.56
Quote Terreno			-238.26	-239.74	-239.80	-239.81	-239.79	-239.77	-239.76	-239.74	-239.60	-239.57	-239.16	-237.82	-237.32	-236.70	-235.65	-235.04	-235.00	-234.96	-234.88	-234.89	-234.90	-234.90	-234.82	-234.79	-234.77	-234.77	-234.76	-234.73
Progetto	Dist. parziali				1.76	1.50	1.50	4.00		1.00	1.50	0.56	0.70	1.00		4.00	1.50	1.50		7.50	2.00	3.60	1.00	0.50	0.30	0.33	0.45			
	Dist. progressive				17.52	15.76	14.26	12.76	8.76	7.76	6.26	5.70	5.00	4.00	0.00	1.50	1.50	3.00	6.05	10.50	12.50	13.15	16.10	17.10	17.60	17.78	18.56			
Quote Progetto					-239.75	-240.93	-240.92	-240.96	-241.08	-241.18	-241.11	-241.12	-237.32	-240.75	-236.70	-242.39	-242.37	-242.27	-242.33	-242.30	-242.24	-237.24	-237.22	-234.82	-234.79	-234.29	-234.29	-234.29	-234.76	

