




SEZIONE TIPO MURO OS69

Conci da A a K, S

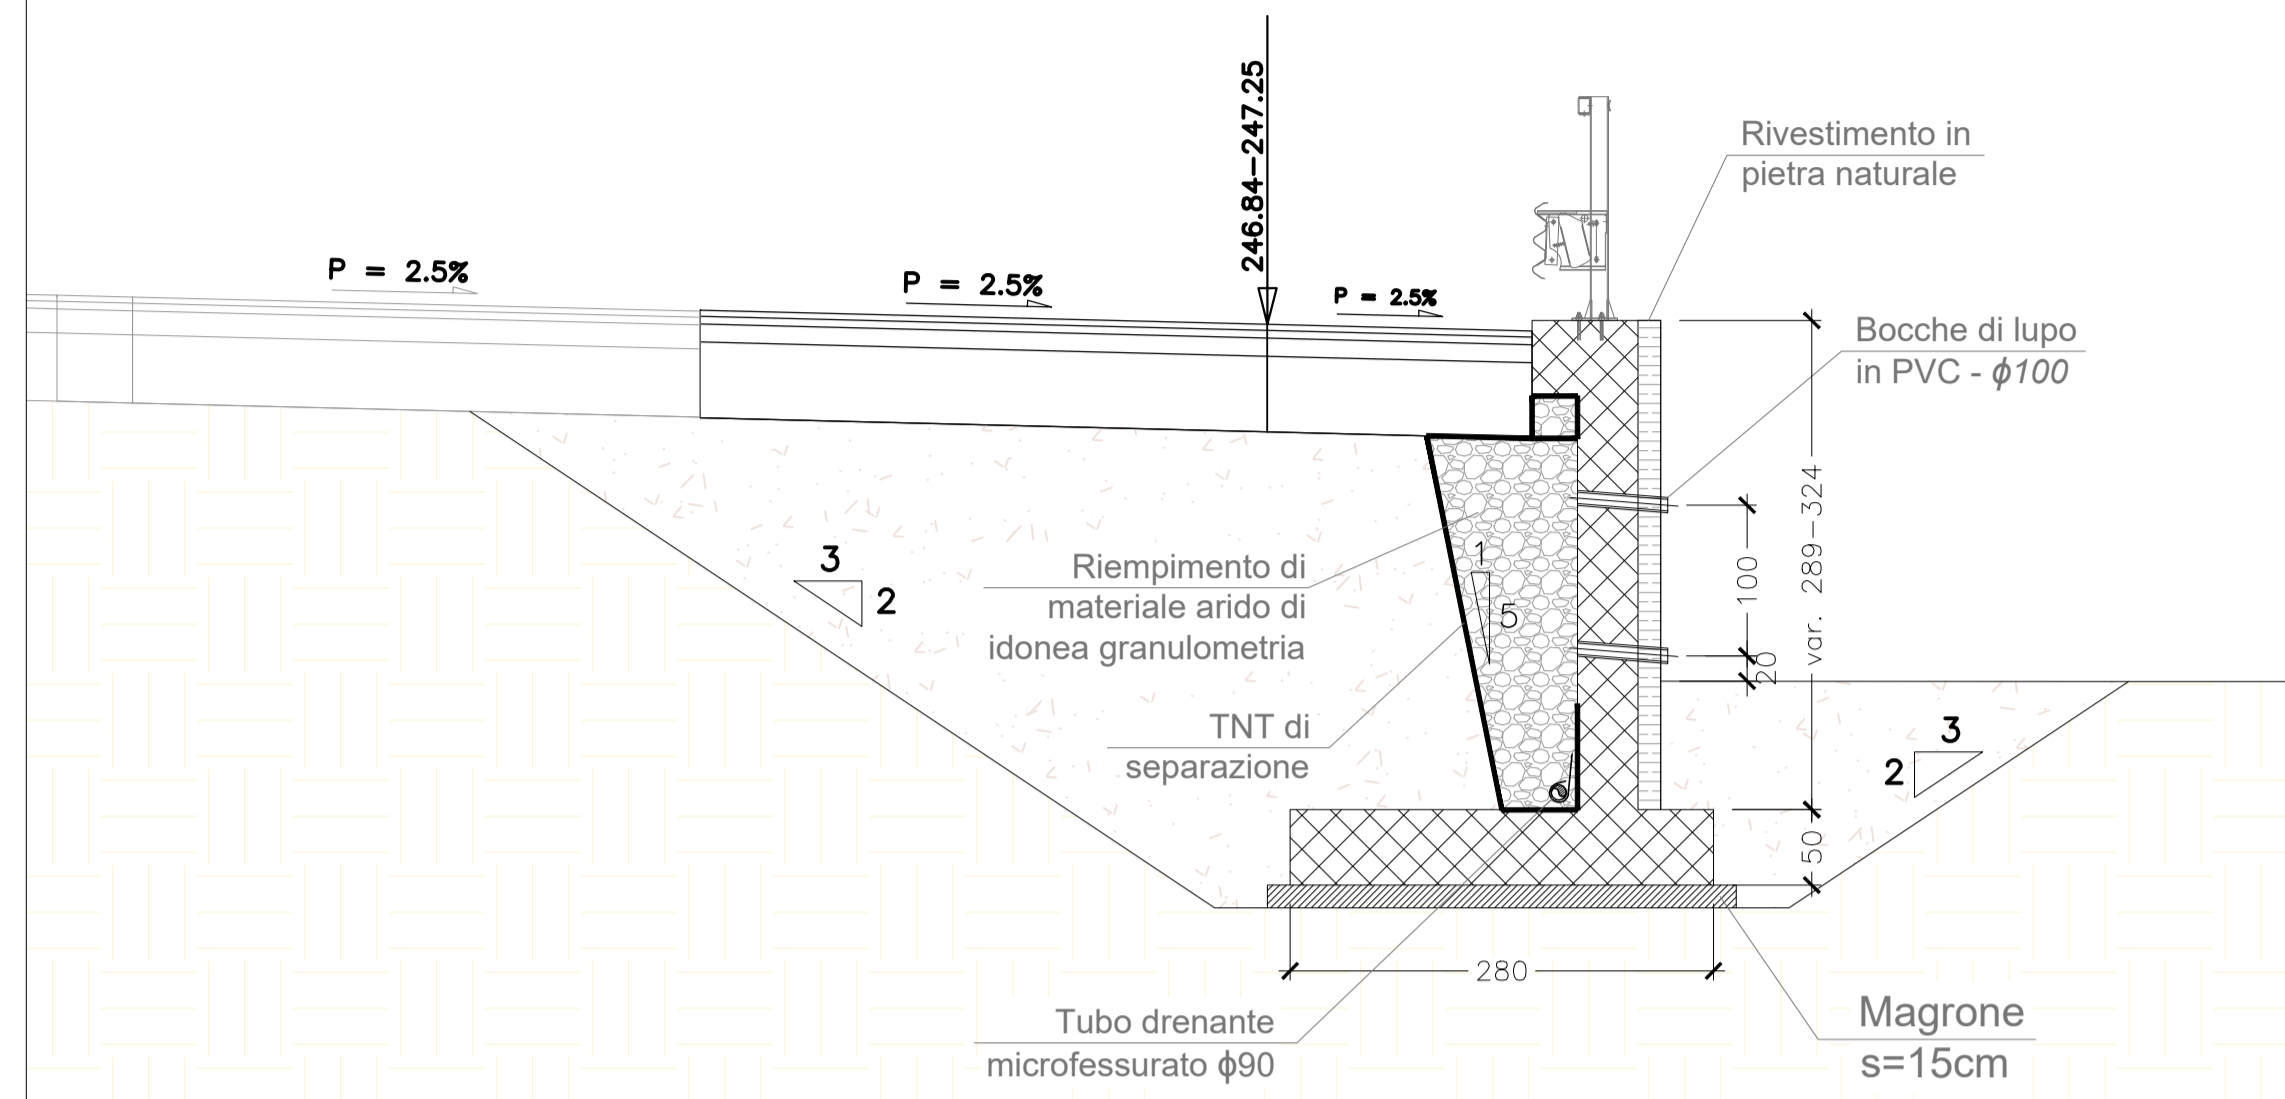


SEZIONE TIPO MURO OS69

Conci da L a N

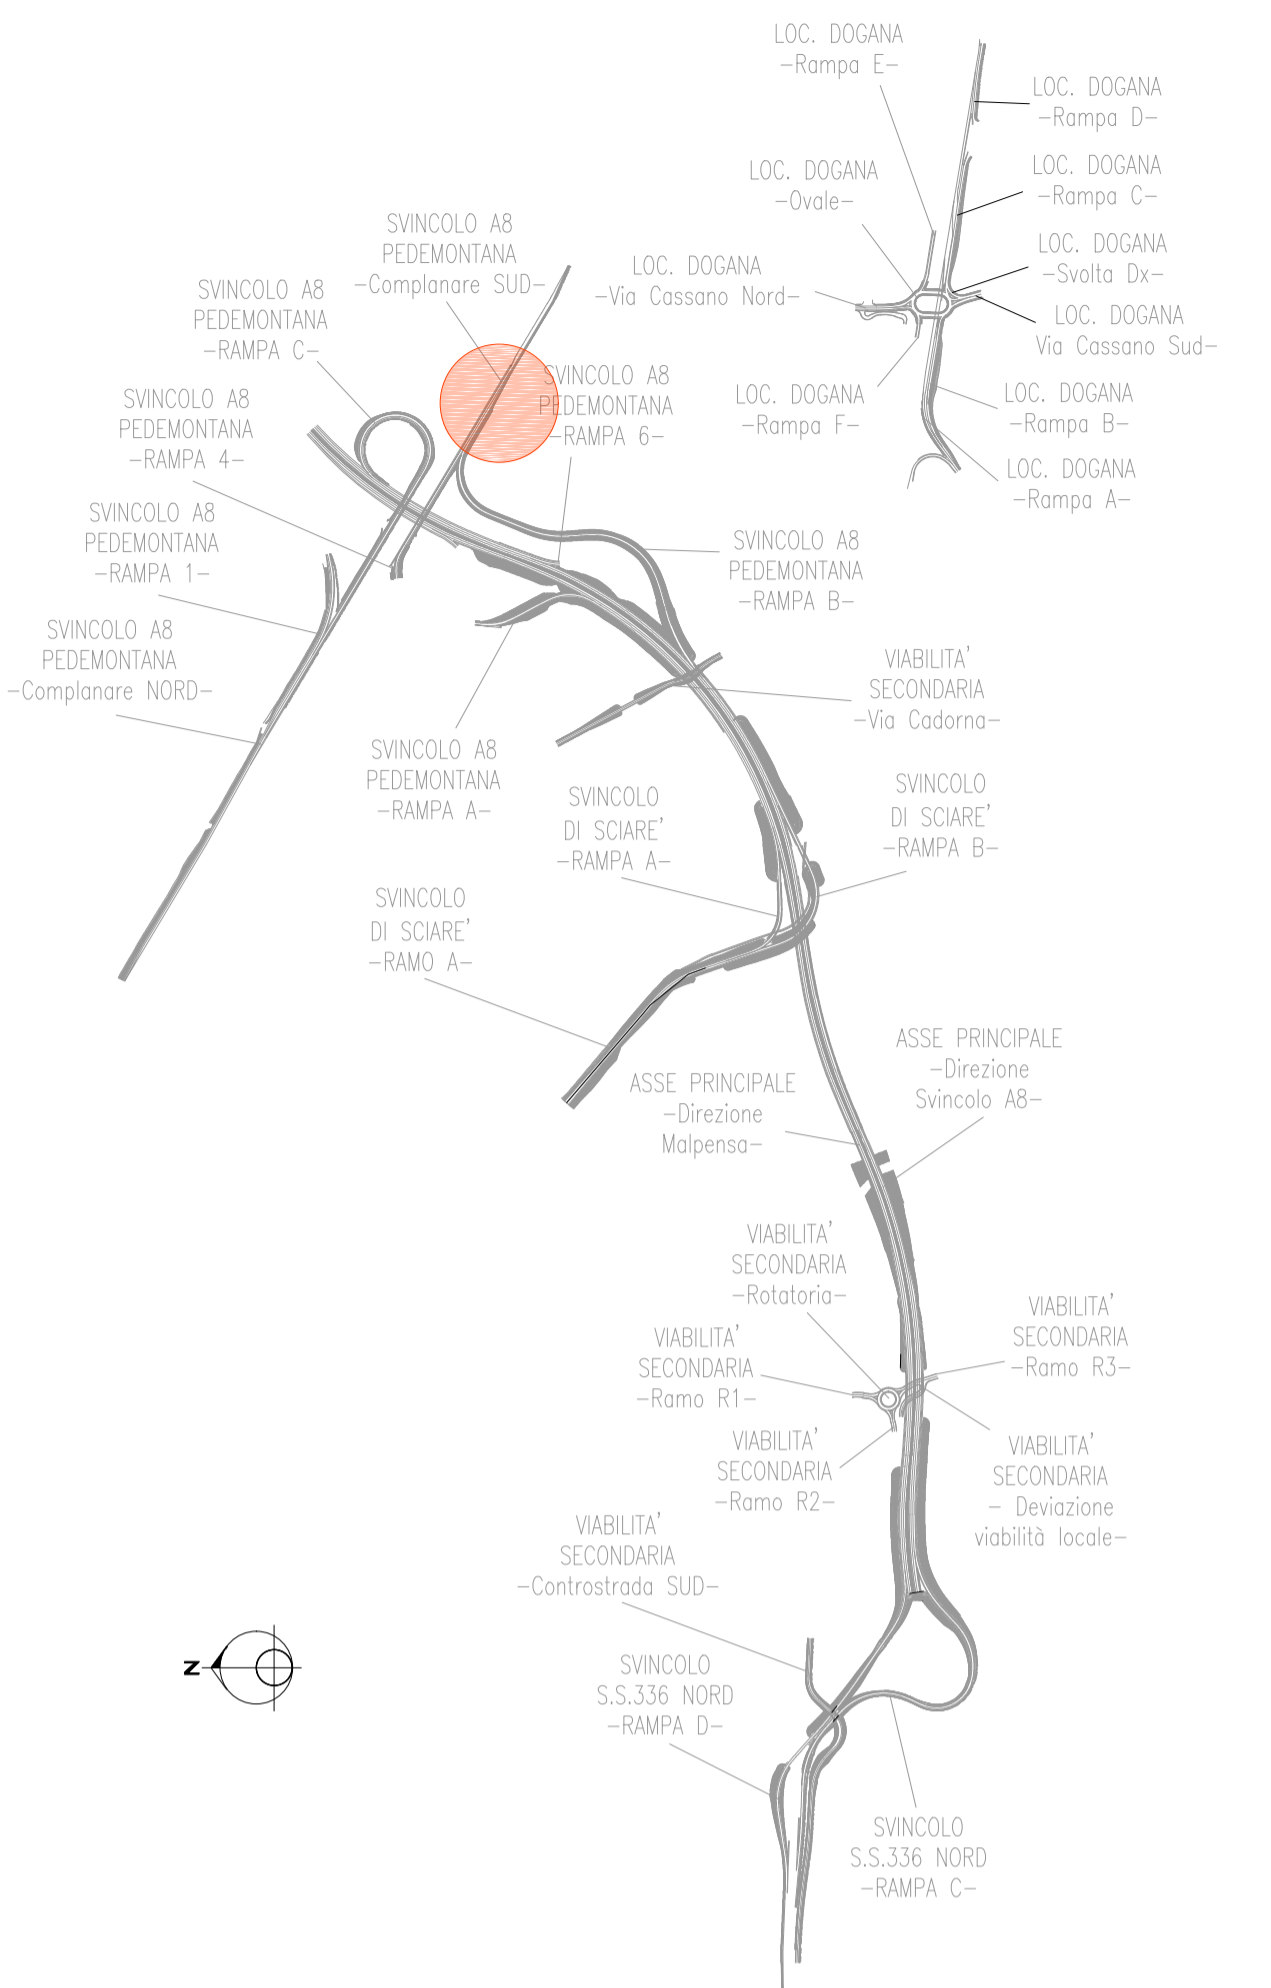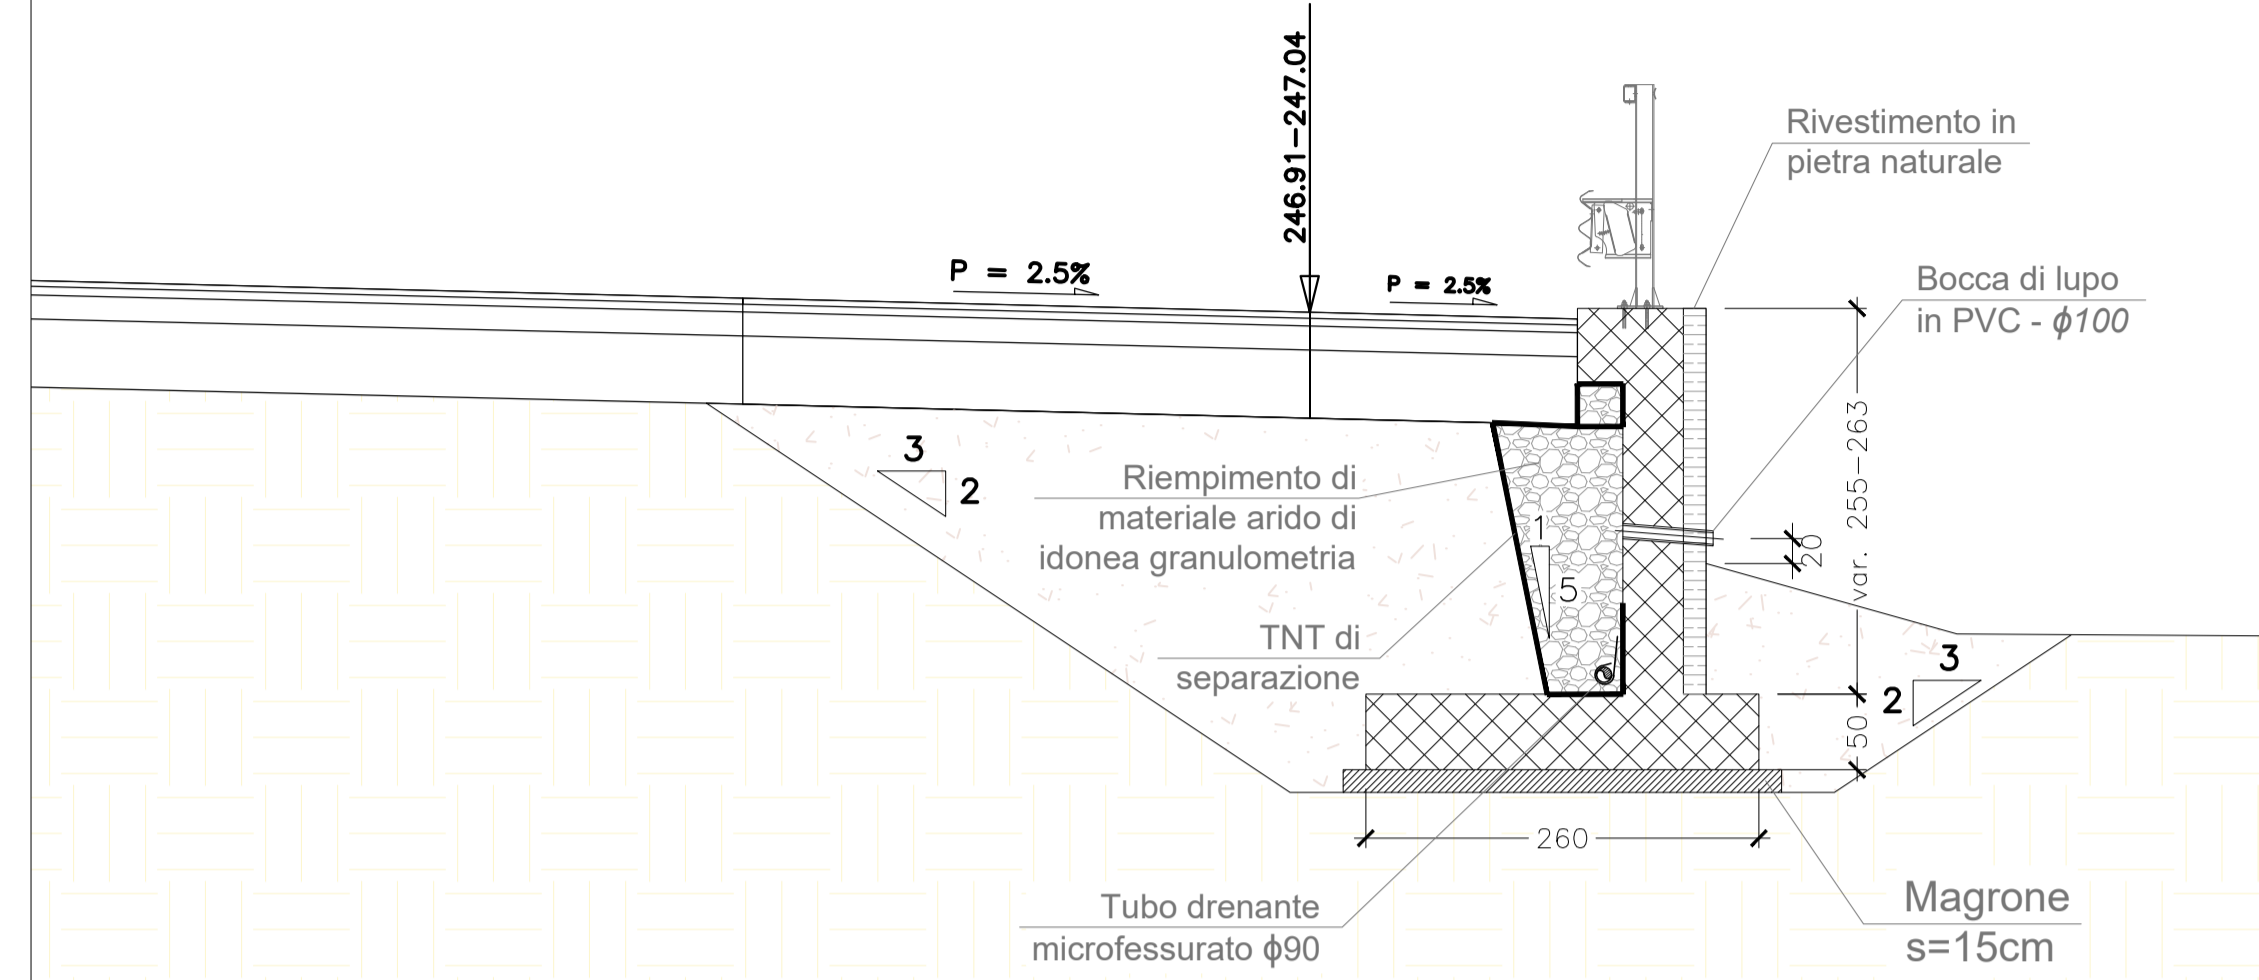


SEZIONE TIPO MURO OS69

Conci da O a R

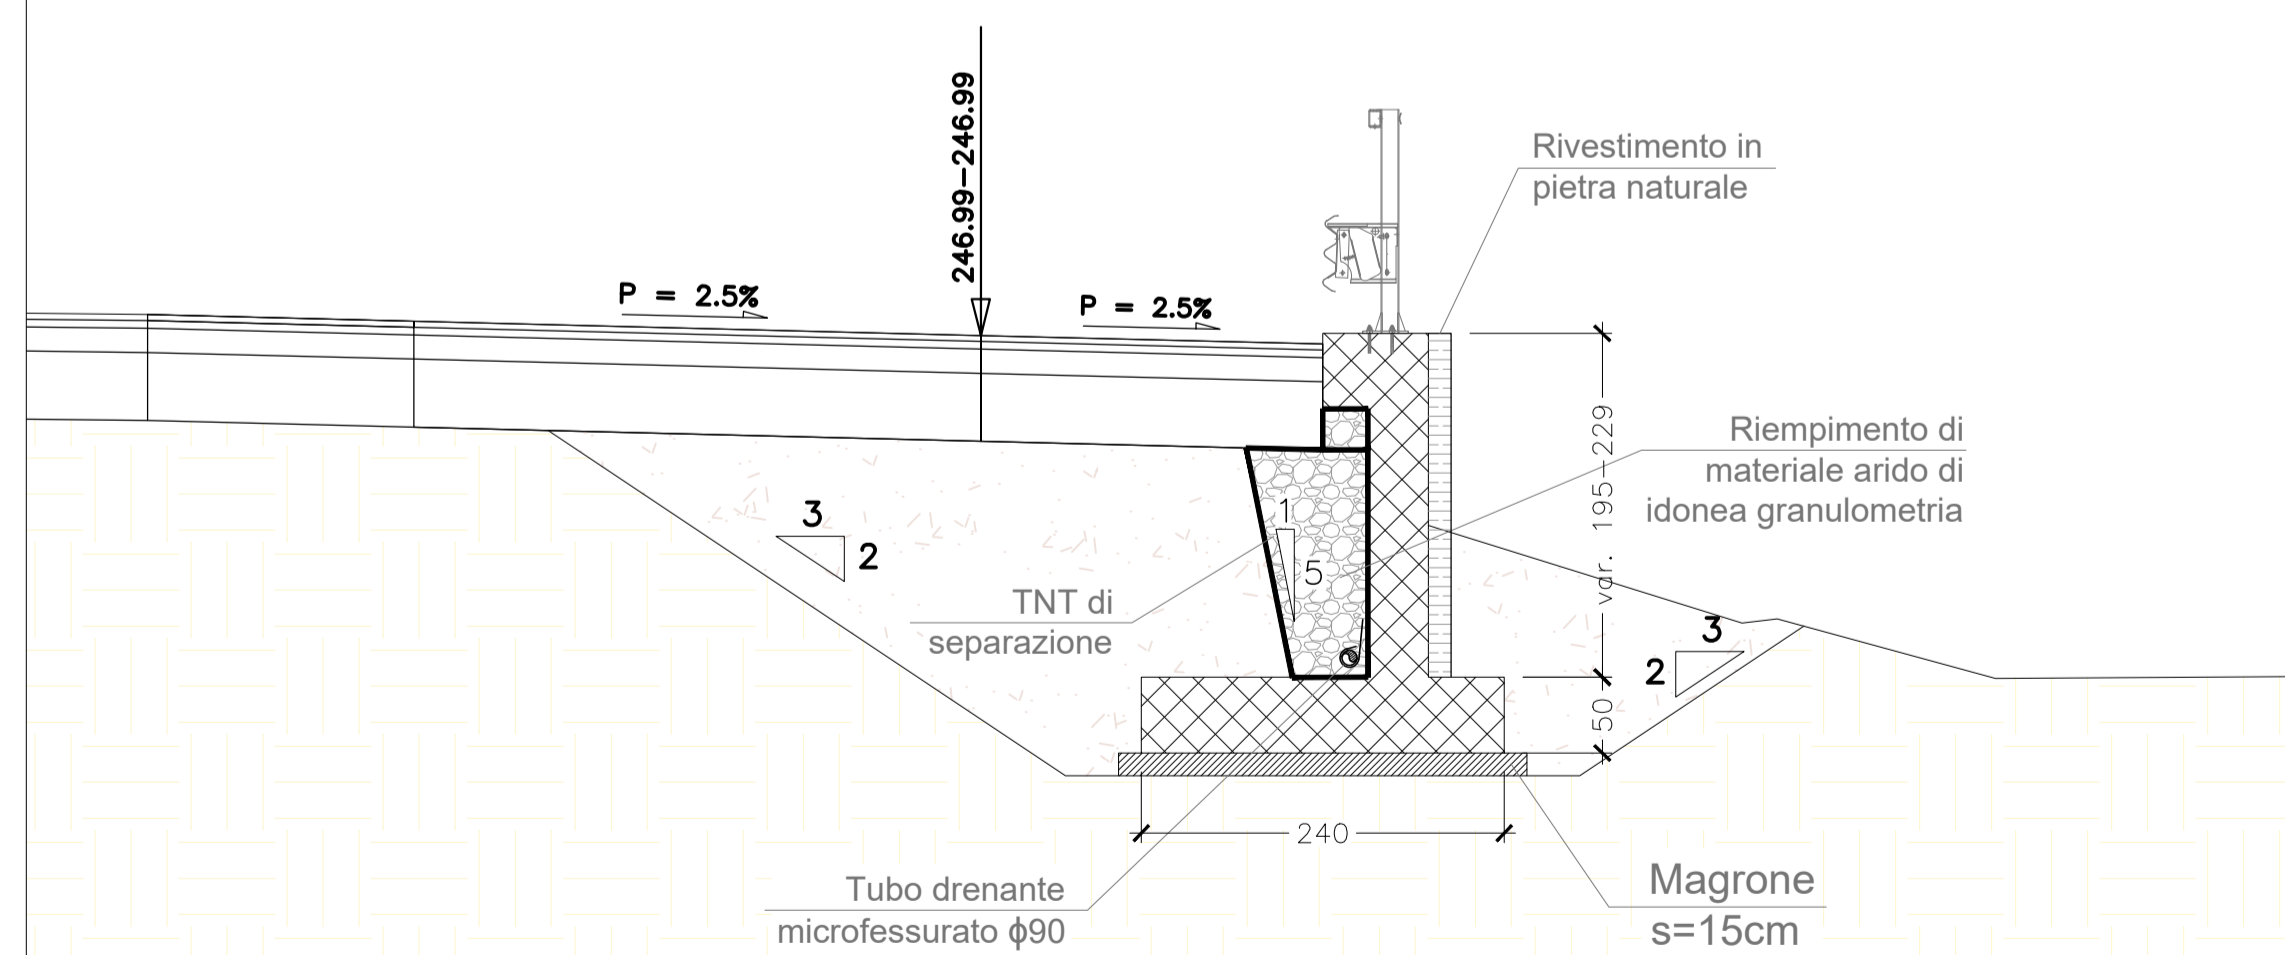

SEZIONE TIPO MURO OS69

Conci da T a Z

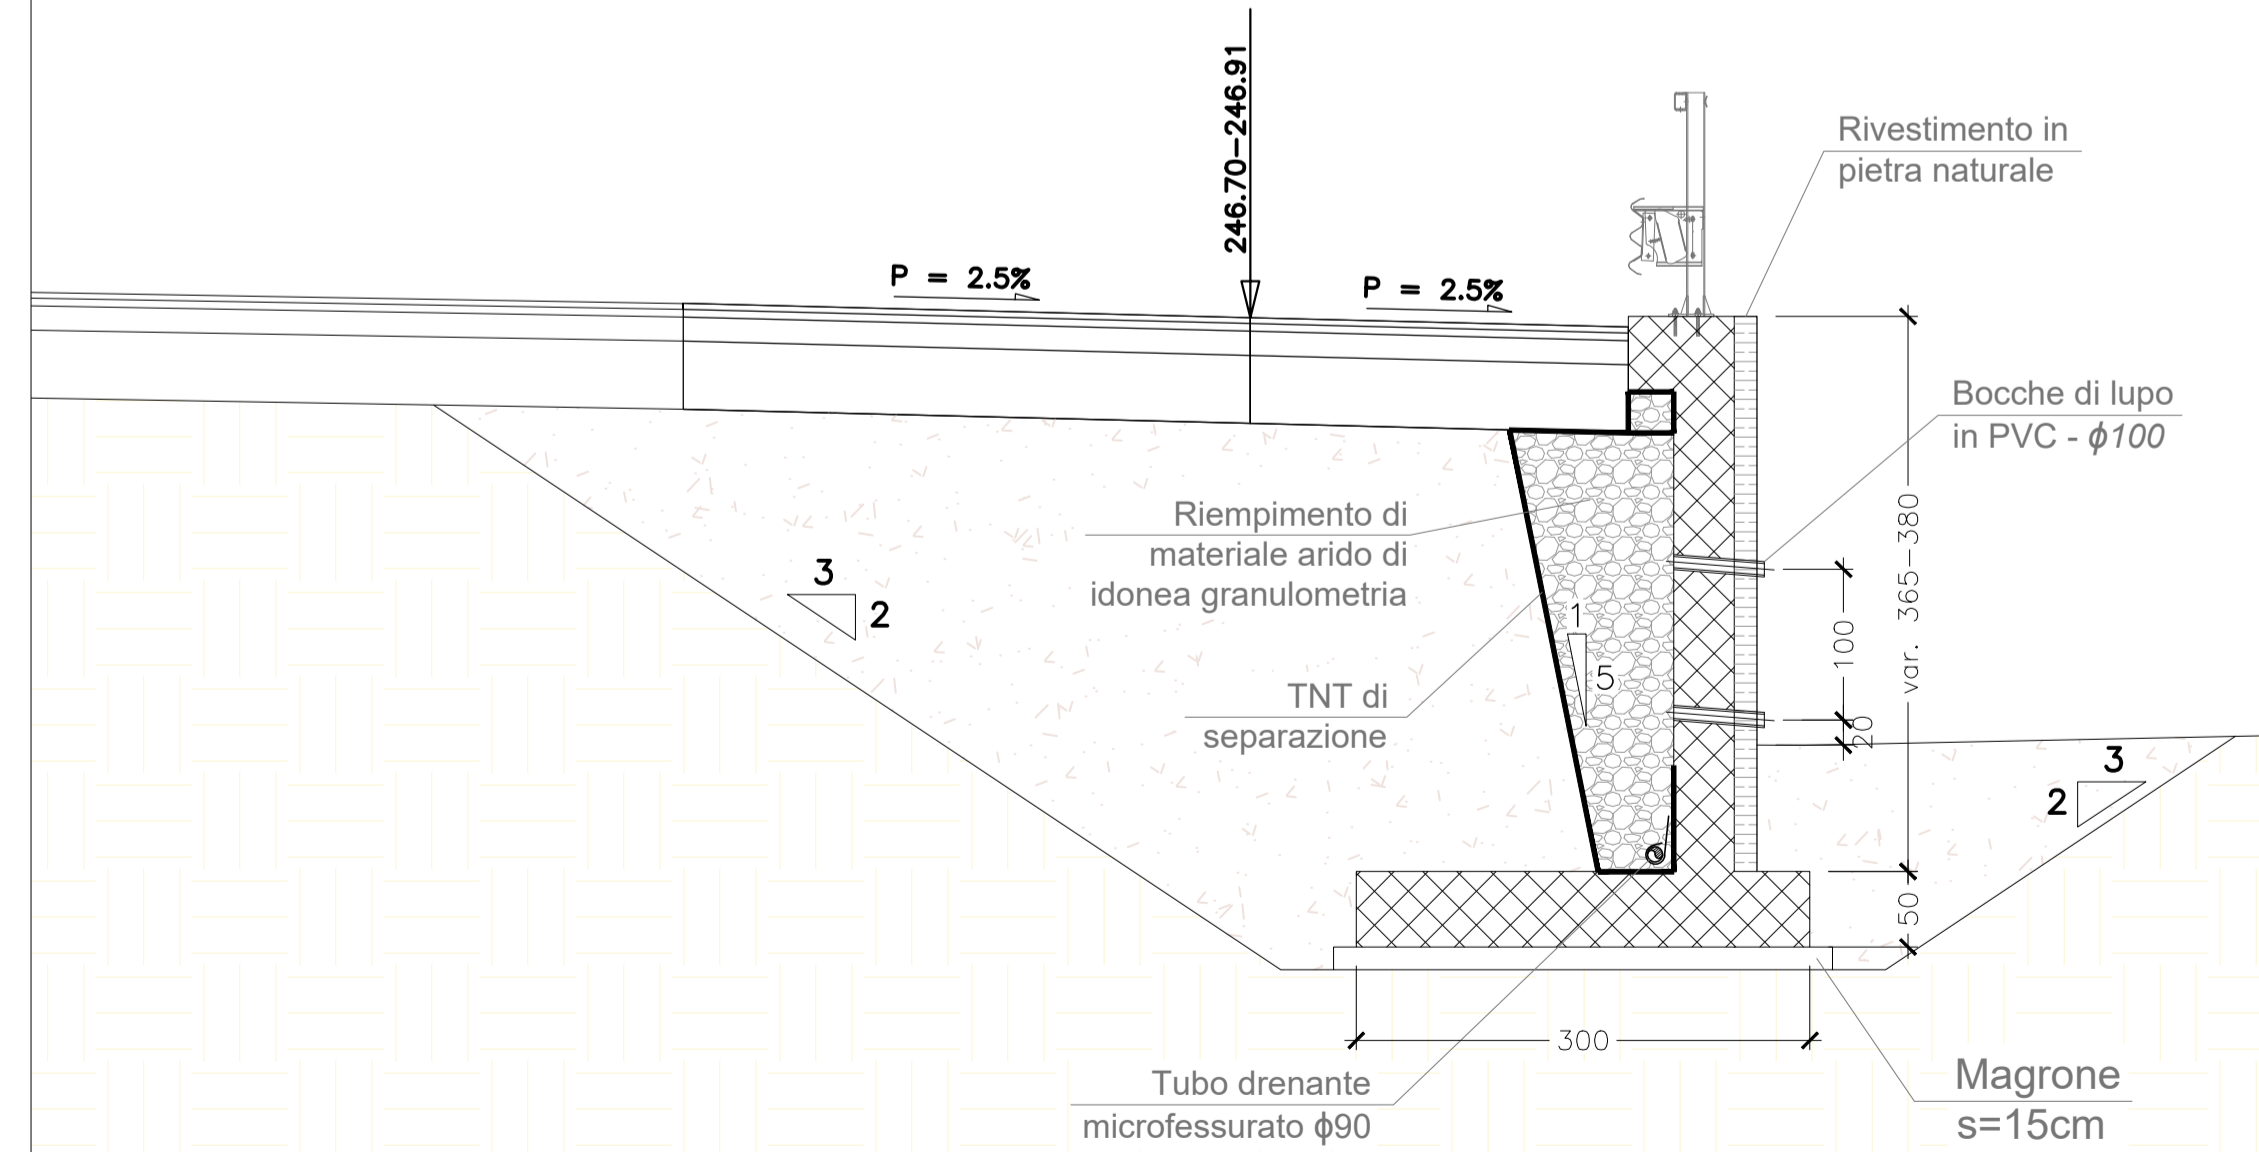

NUOVA S.S. 341 "GALLARATESE" - TRATTO DA SAMARATE A CONFINE CON LA PROVINCIA DI NOVARA - TRATTO NORD
STRALCIO FUNZIONALE DAL KM 6+500 (SVINCOLO S.S. 336 NORD) AL KM 8+844 (SVINCOLO AUTOSTRADA A8) "BRETTELLA DI GALLARATE"

PROGETTO ESECUTIVO

STUDIO CORONA Ing. Renato Vaira Dott. Ing. Luigi S. (1973) Dott. Ing. Giancarlo LUONGO	UNING Ing. Renato Del Prete Arch. Nicoletta Fratini Prof. Ing. Luigi Montersì Dott. Geol. Danilo Gallo	ECOPLAN Ing. Gabriele Inocchi Dott. Ing. Luigi S. (1973) Dott. Geol. Danilo Gallo	GA&M Ing. Renato Del Prete Arch. Nicoletta Fratini Prof. Ing. Luigi Montersì Dott. Geol. Danilo Gallo	SETAC Prof. Ing. Luigi Montersì Dott. Geol. Danilo Gallo	ARKE Ing. Giancarlo Ranieri Dott. Geol. Danilo Gallo
--	---	---	--	---	---

VISTO: IL RESPONSABILE DEL PROCEDIMENTO
 RESPONSABILE INTEGRAZIONE DELLE PRESTAZIONI SPECIALISTICHE
 IL PROGETTISTA FIRMATARIO DELLA PRESTAZIONE
 GEOLOGO
 COORDINATORE DELLA SICUREZZA IN FASE DI PROGETTAZIONE

IF 005		I - PROGETTO STRUTTURALE: MURI DI SOSTEGNO		
CODICE PROGETTO		NOME FILE		
PROGETTO	LIV. PROG.	N. PROG.	REVISIONE	SCALA:
M1533	E	1801	A	1:50
CODICE ELAB.		IF005-P01OS06STRDI05_A.dwg		
C				
B				
A	EMISSIONE	MAGGIO 2021	ING. DANIELE TUPPUTI	ING. VALERIO BAIETTI
REV.	DESCRIZIONE	DATA	REDATTO	VERIFICATO
			ING. RENATO DEL PRETE	ING. RENATO DEL PRETE