




SEZIONE LONGITUDINALE CONCIO K
SCALA 1:50

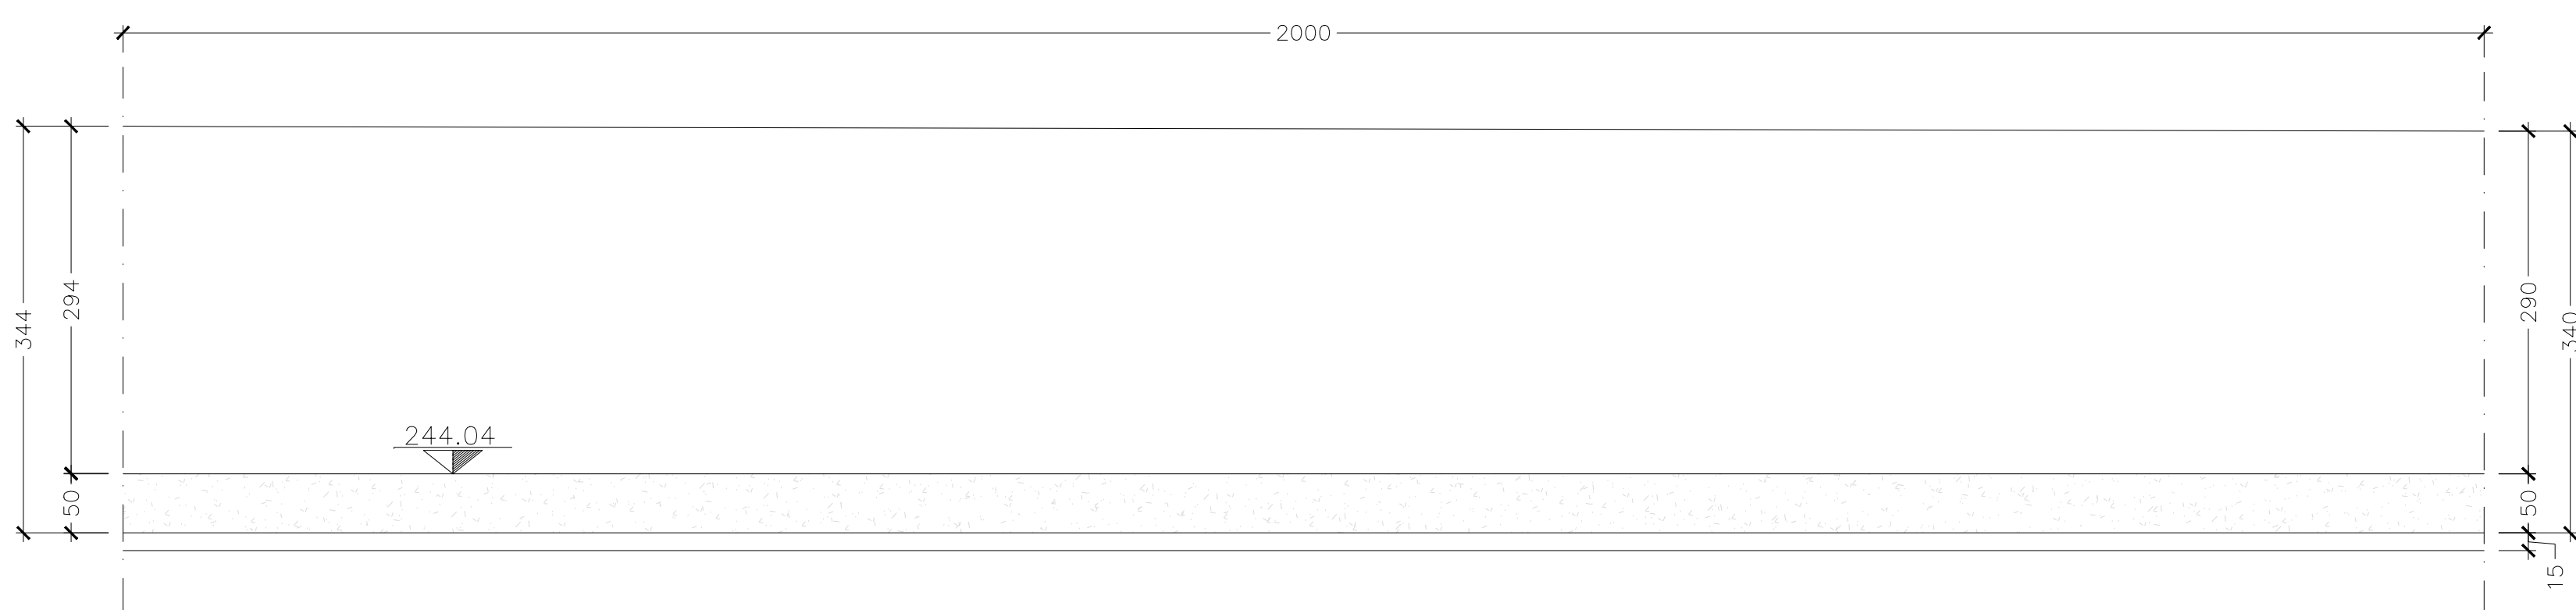


SEZIONE TRASVERSALE CONCIO K
SCALA 1:50

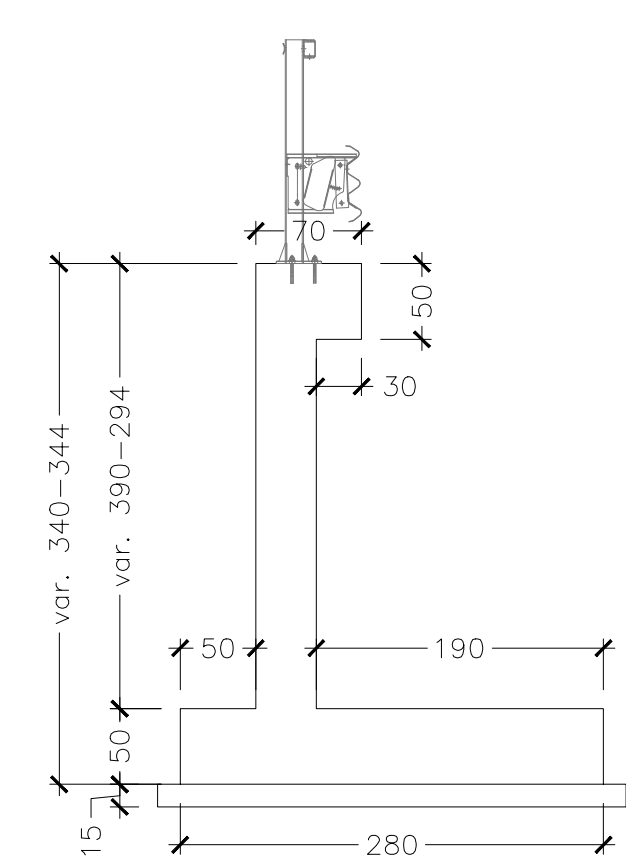


PIANTA CONCIO K
SCALA 1:50

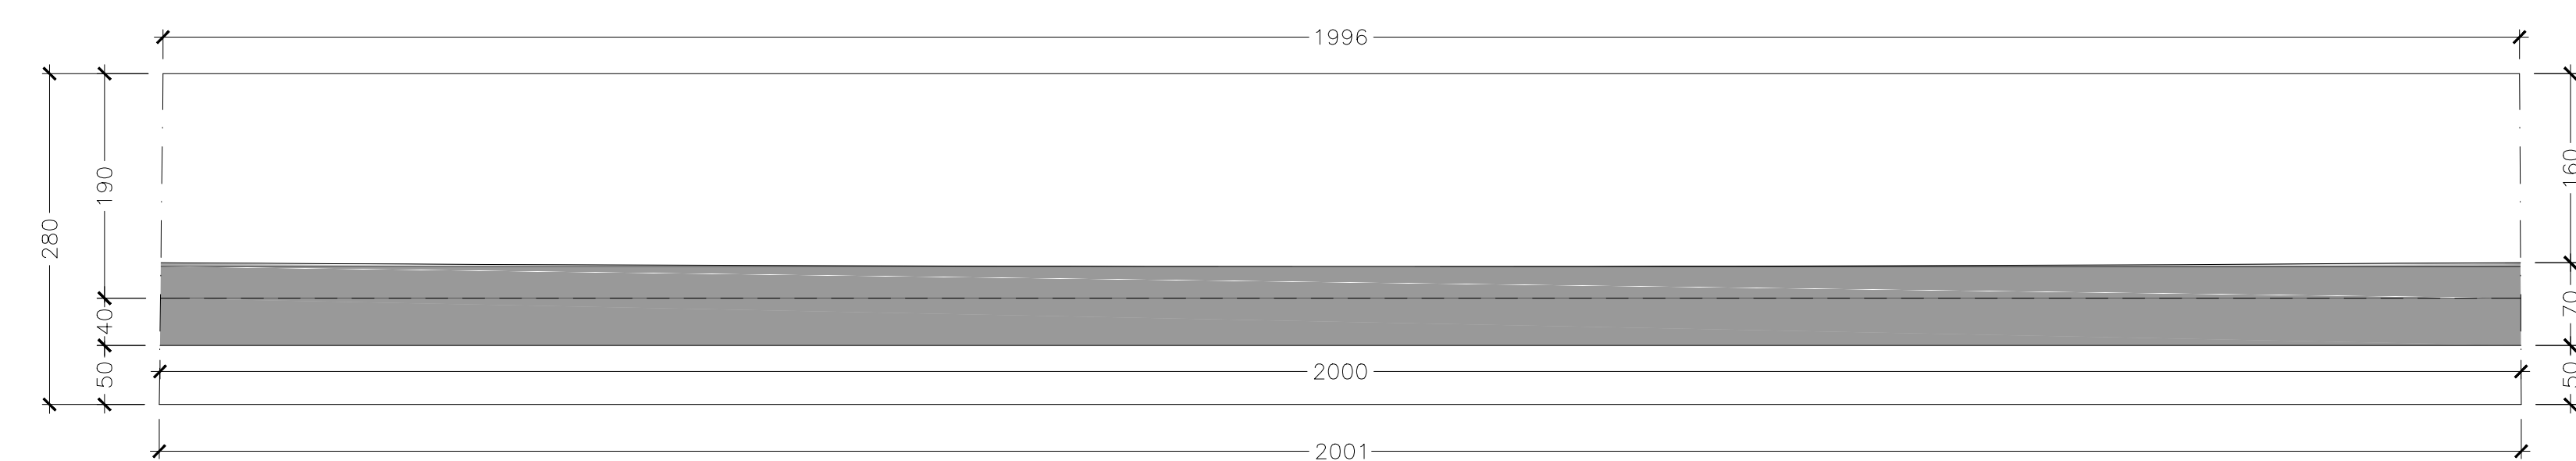


SEZIONE LONGITUDINALE CONCIO L
SCALA 1:50

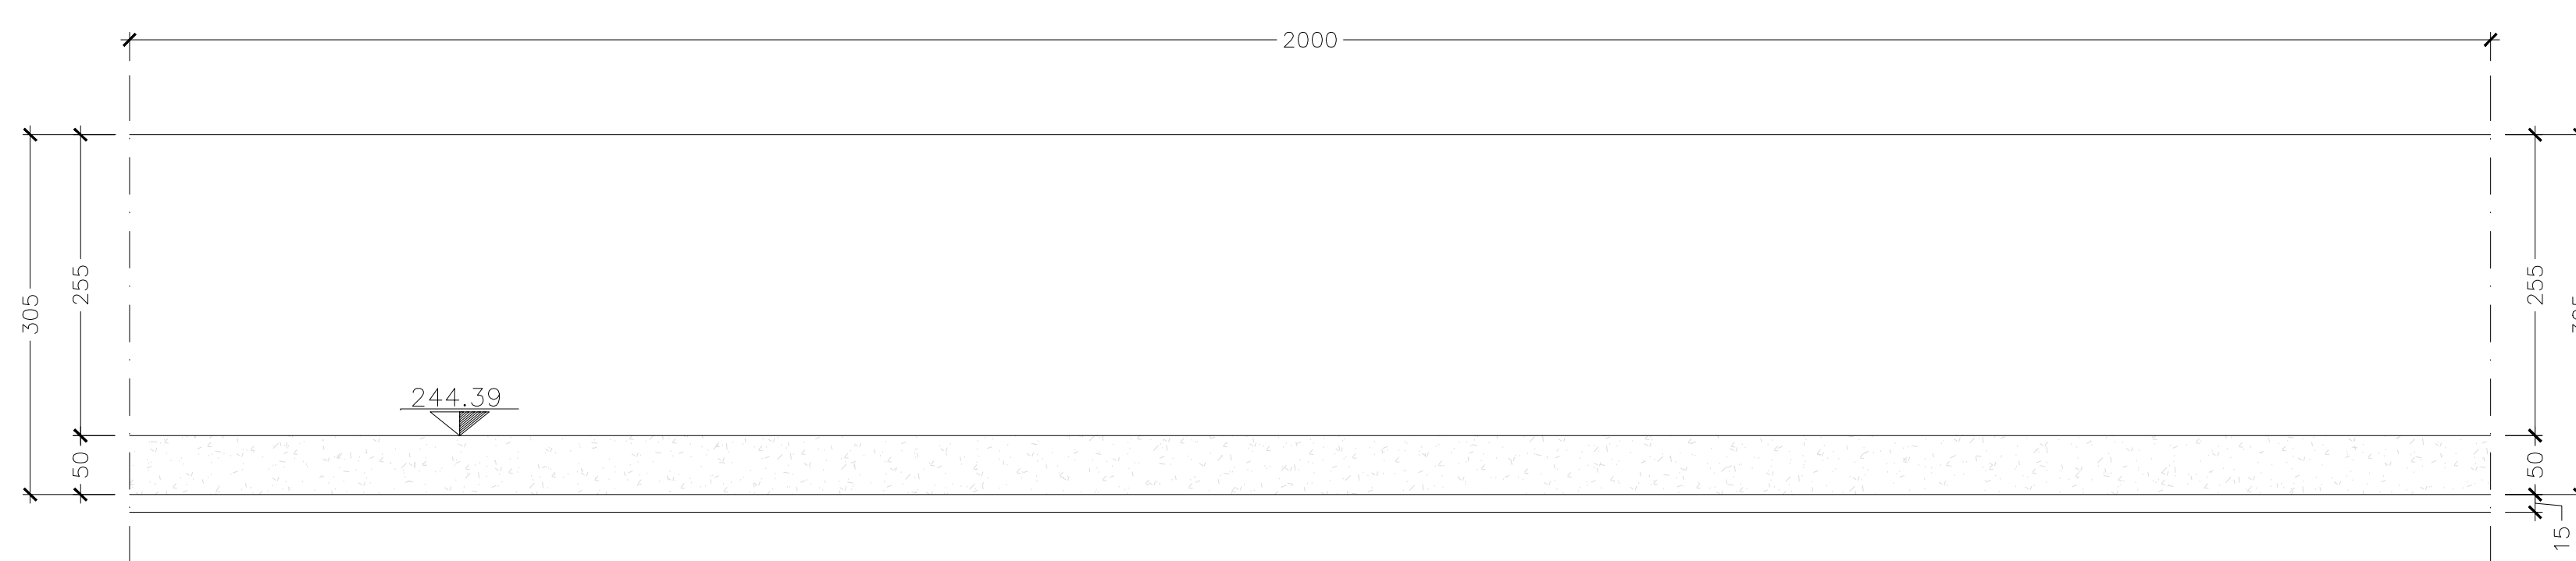


SEZIONE TRASVERSALE CONCIO L
SCALA 1:50

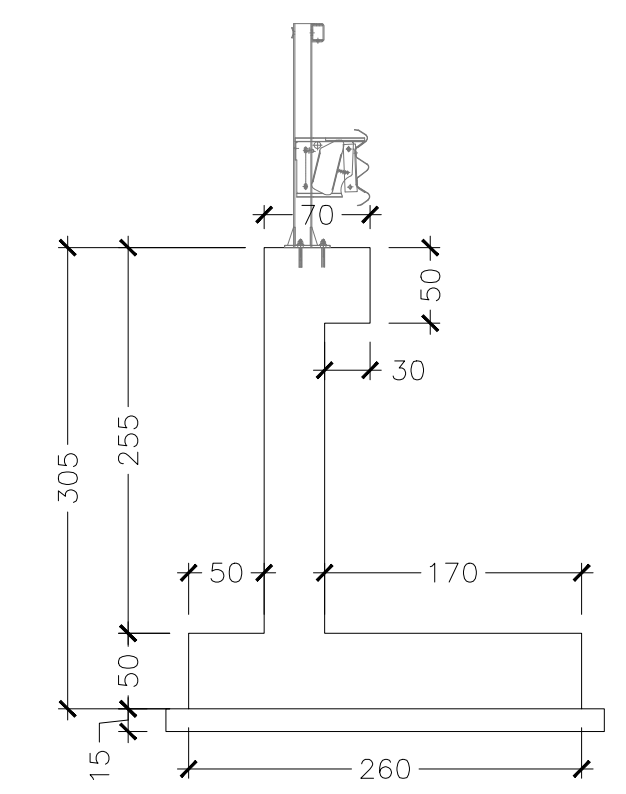


PIANTA CONCIO L
SCALA 1:50

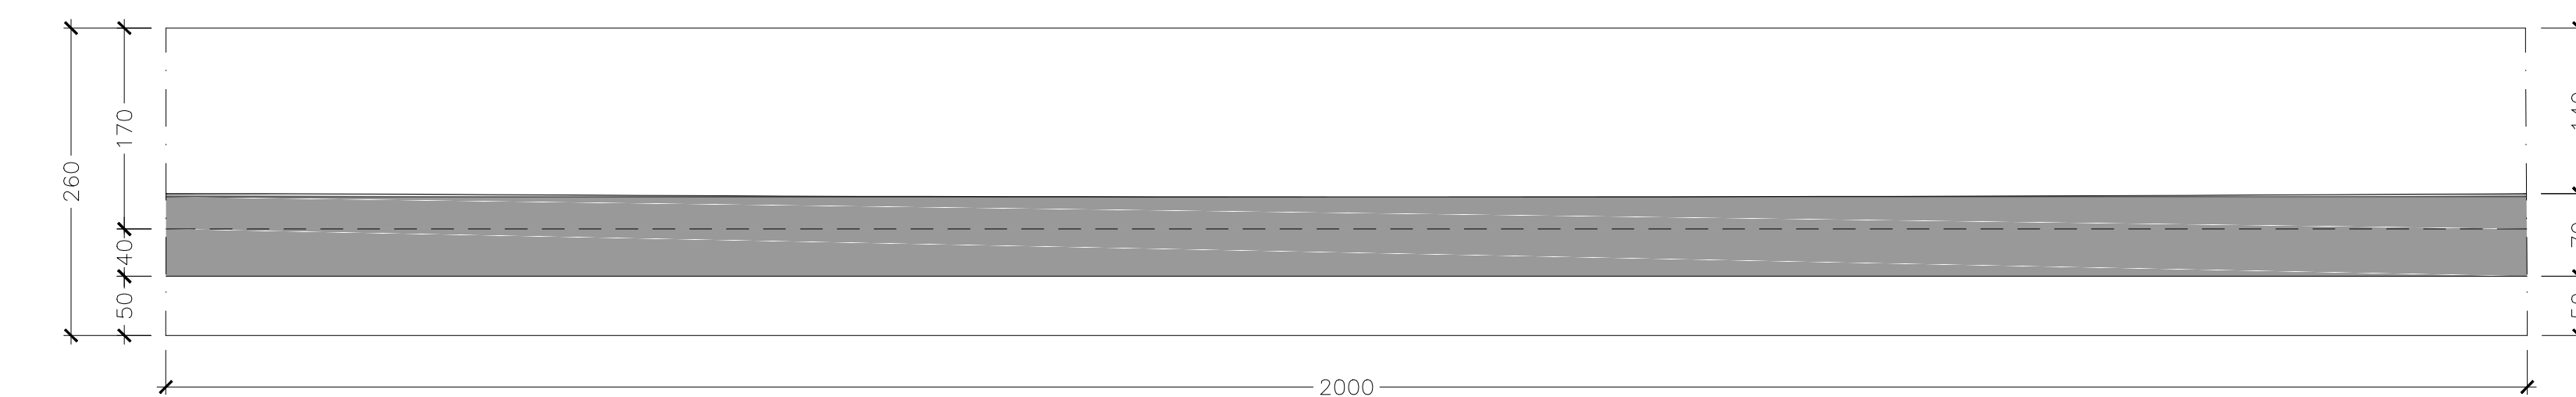


SEZIONE LONGITUDINALE CONCIO M
SCALA 1:50

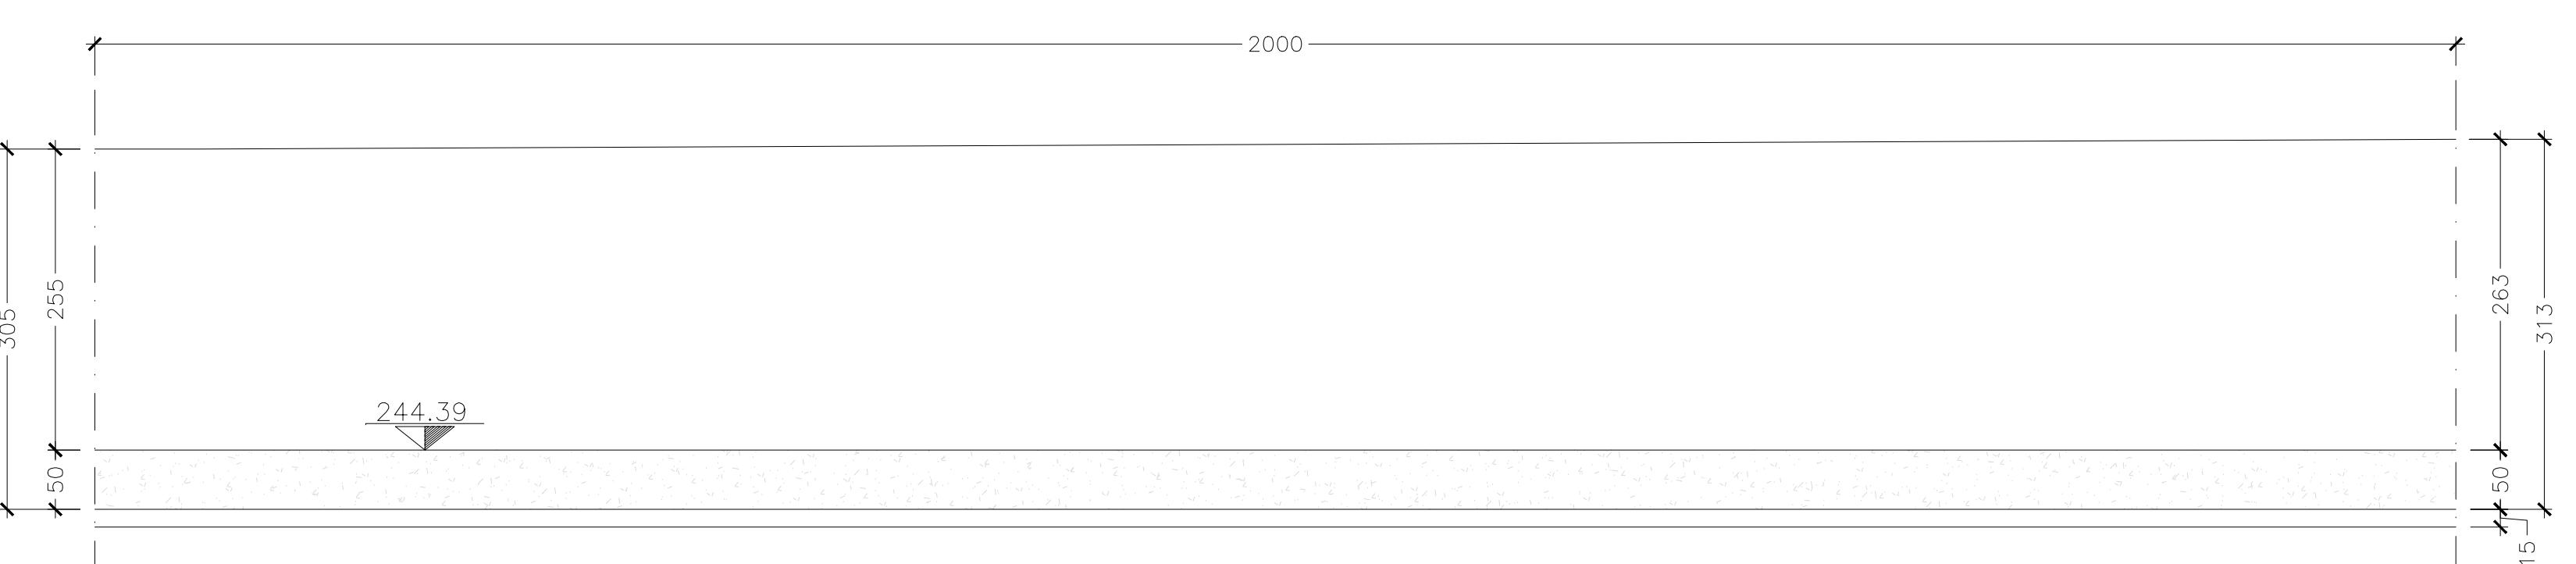

SEZIONE TRASVERSALE CONCIO M
SCALA 1:50

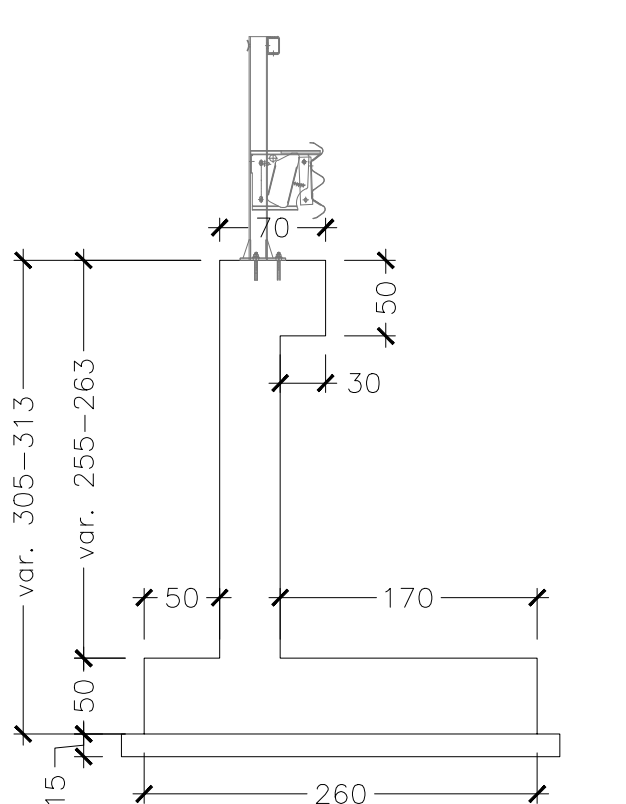


PIANTA CONCIO M
SCALA 1:50

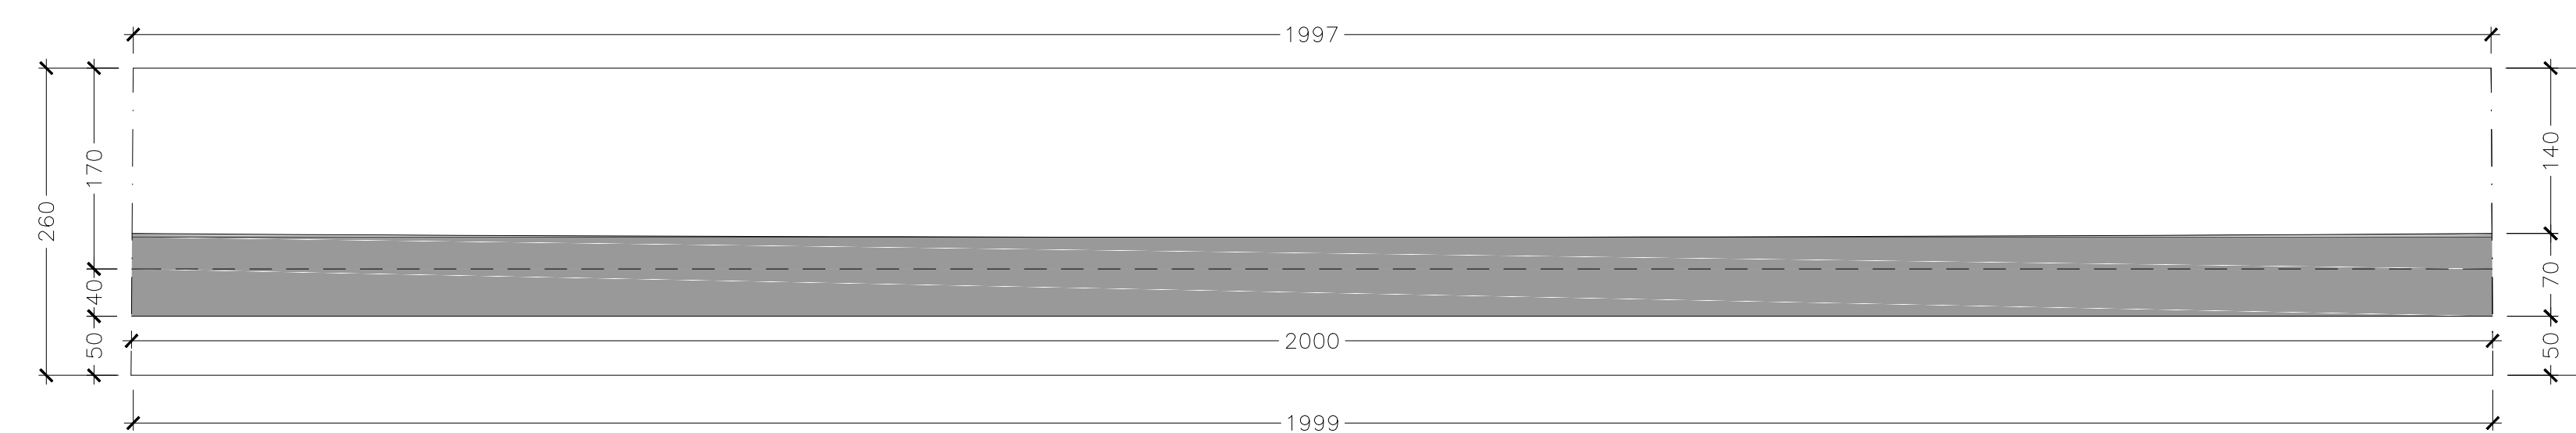


SEZIONE LONGITUDINALE CONCIO N
SCALA 1:50




SEZIONE TRASVERSALE CONCIO N
SCALA 1:50

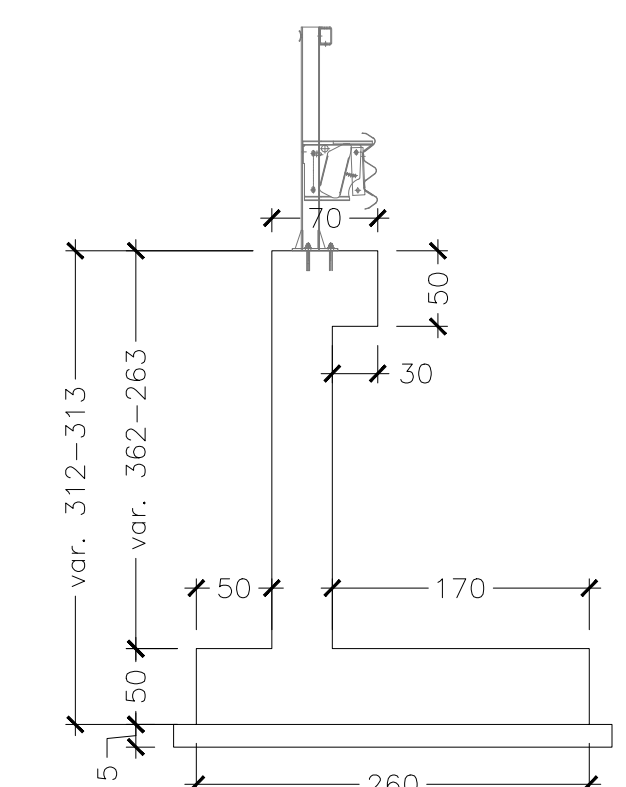


PIANTA CONCIO N
SCALA 1:50

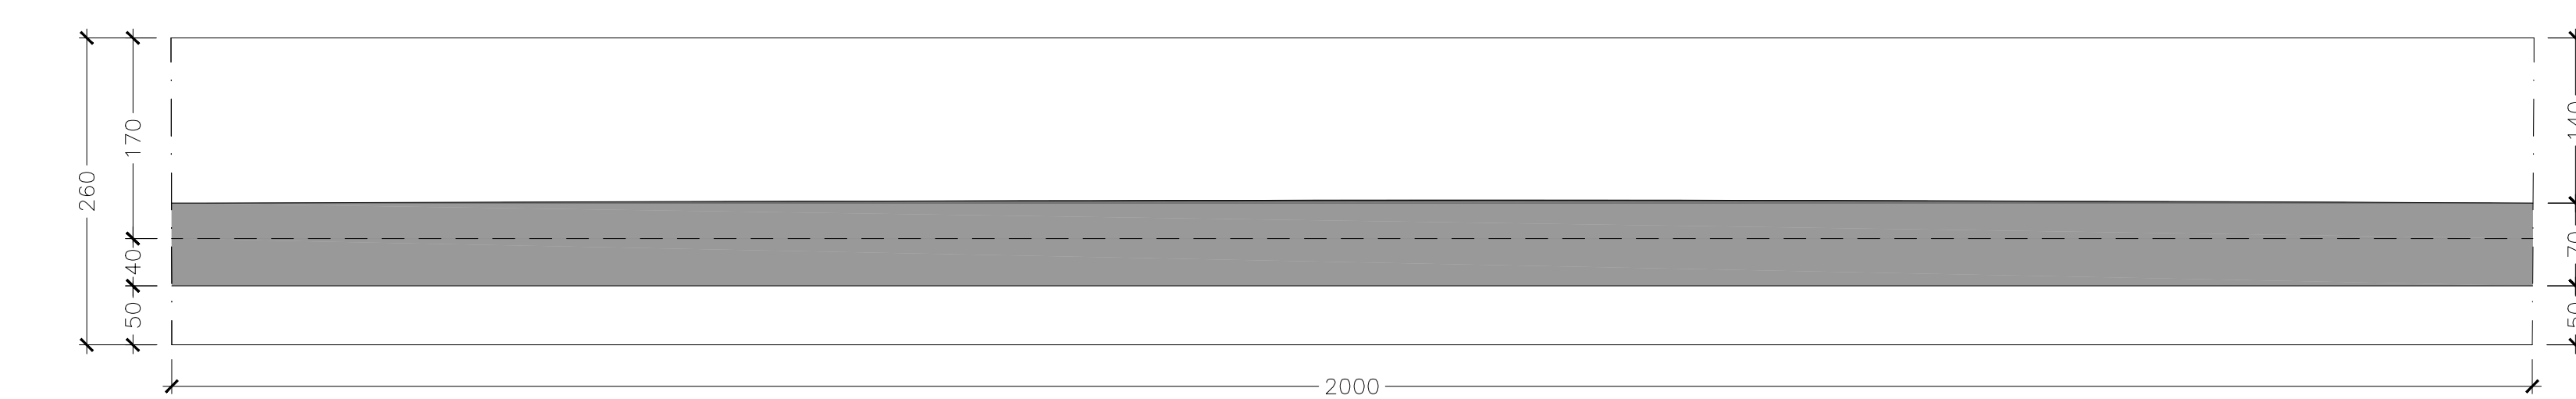



SEZIONE LONGITUDINALE CONCIO O
SCALA 1:50

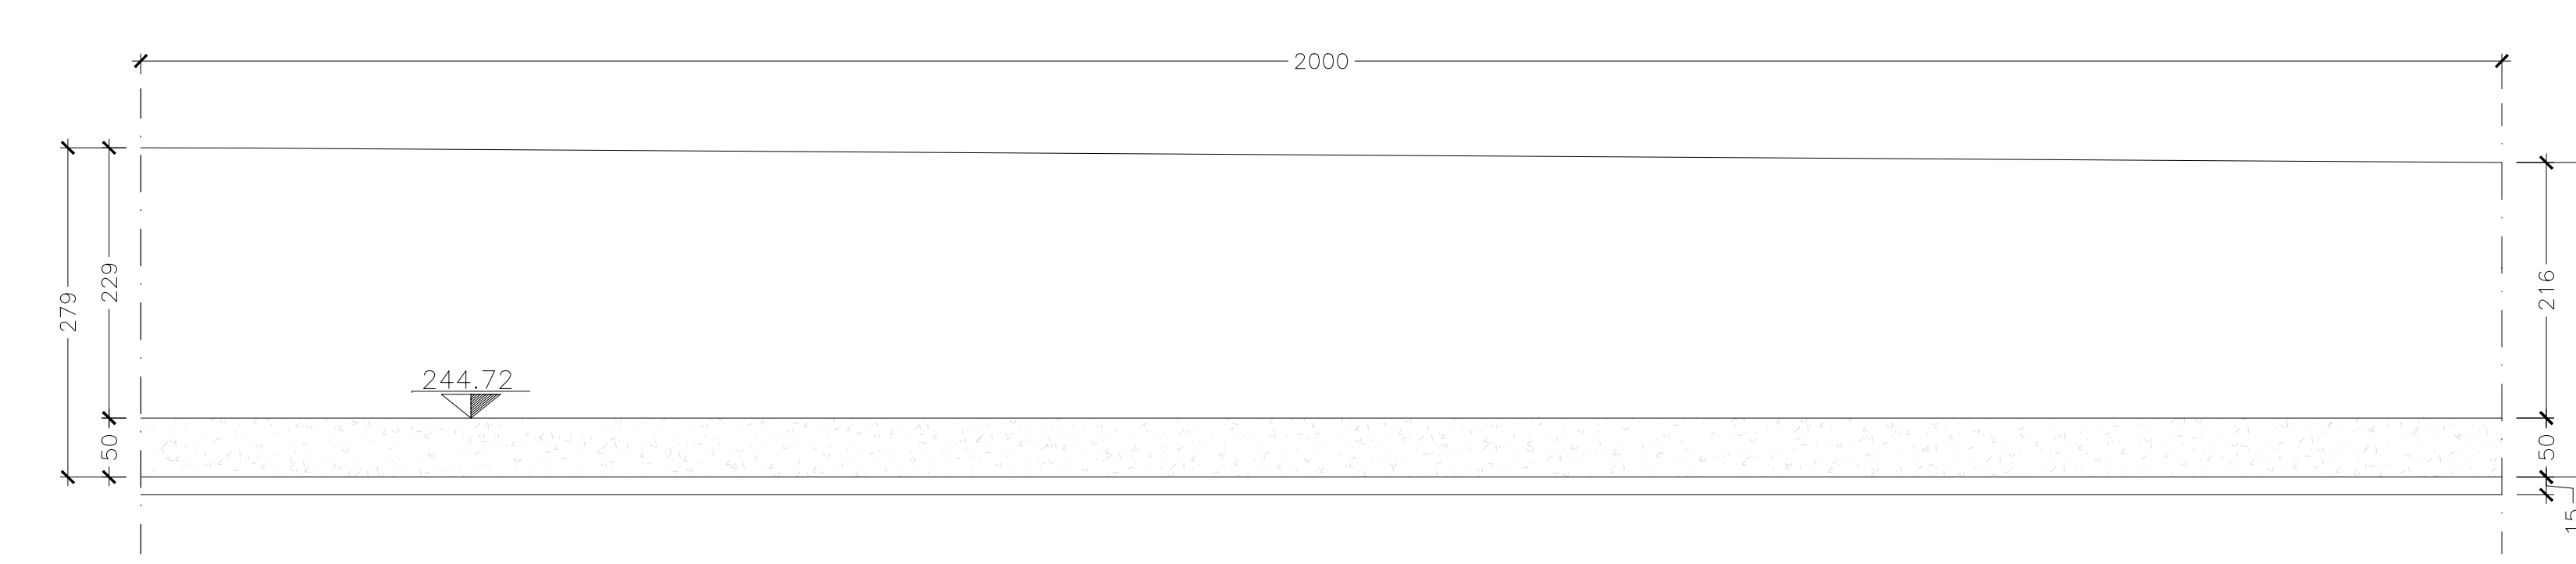

SEZIONE TRASVERSALE CONCIO O
SCALA 1:50

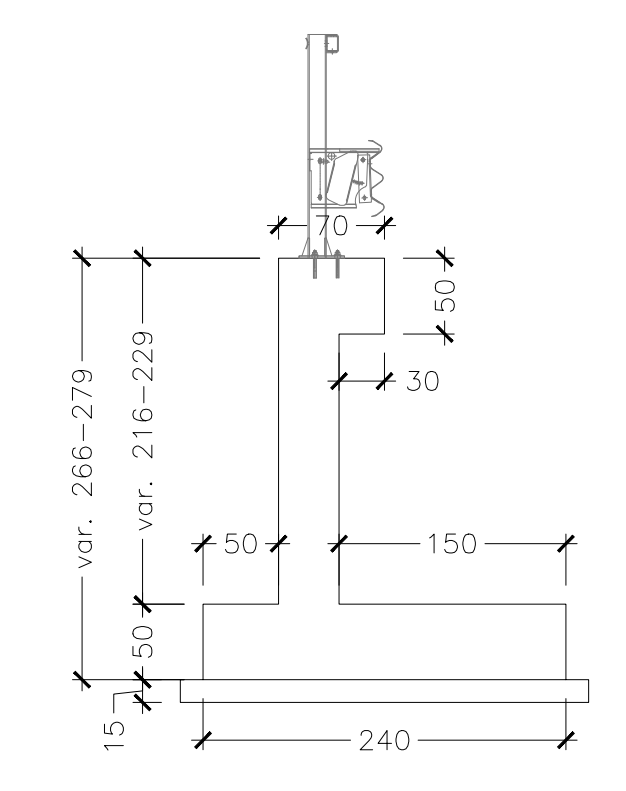

PIANTA CONCIO O
SCALA 1:50

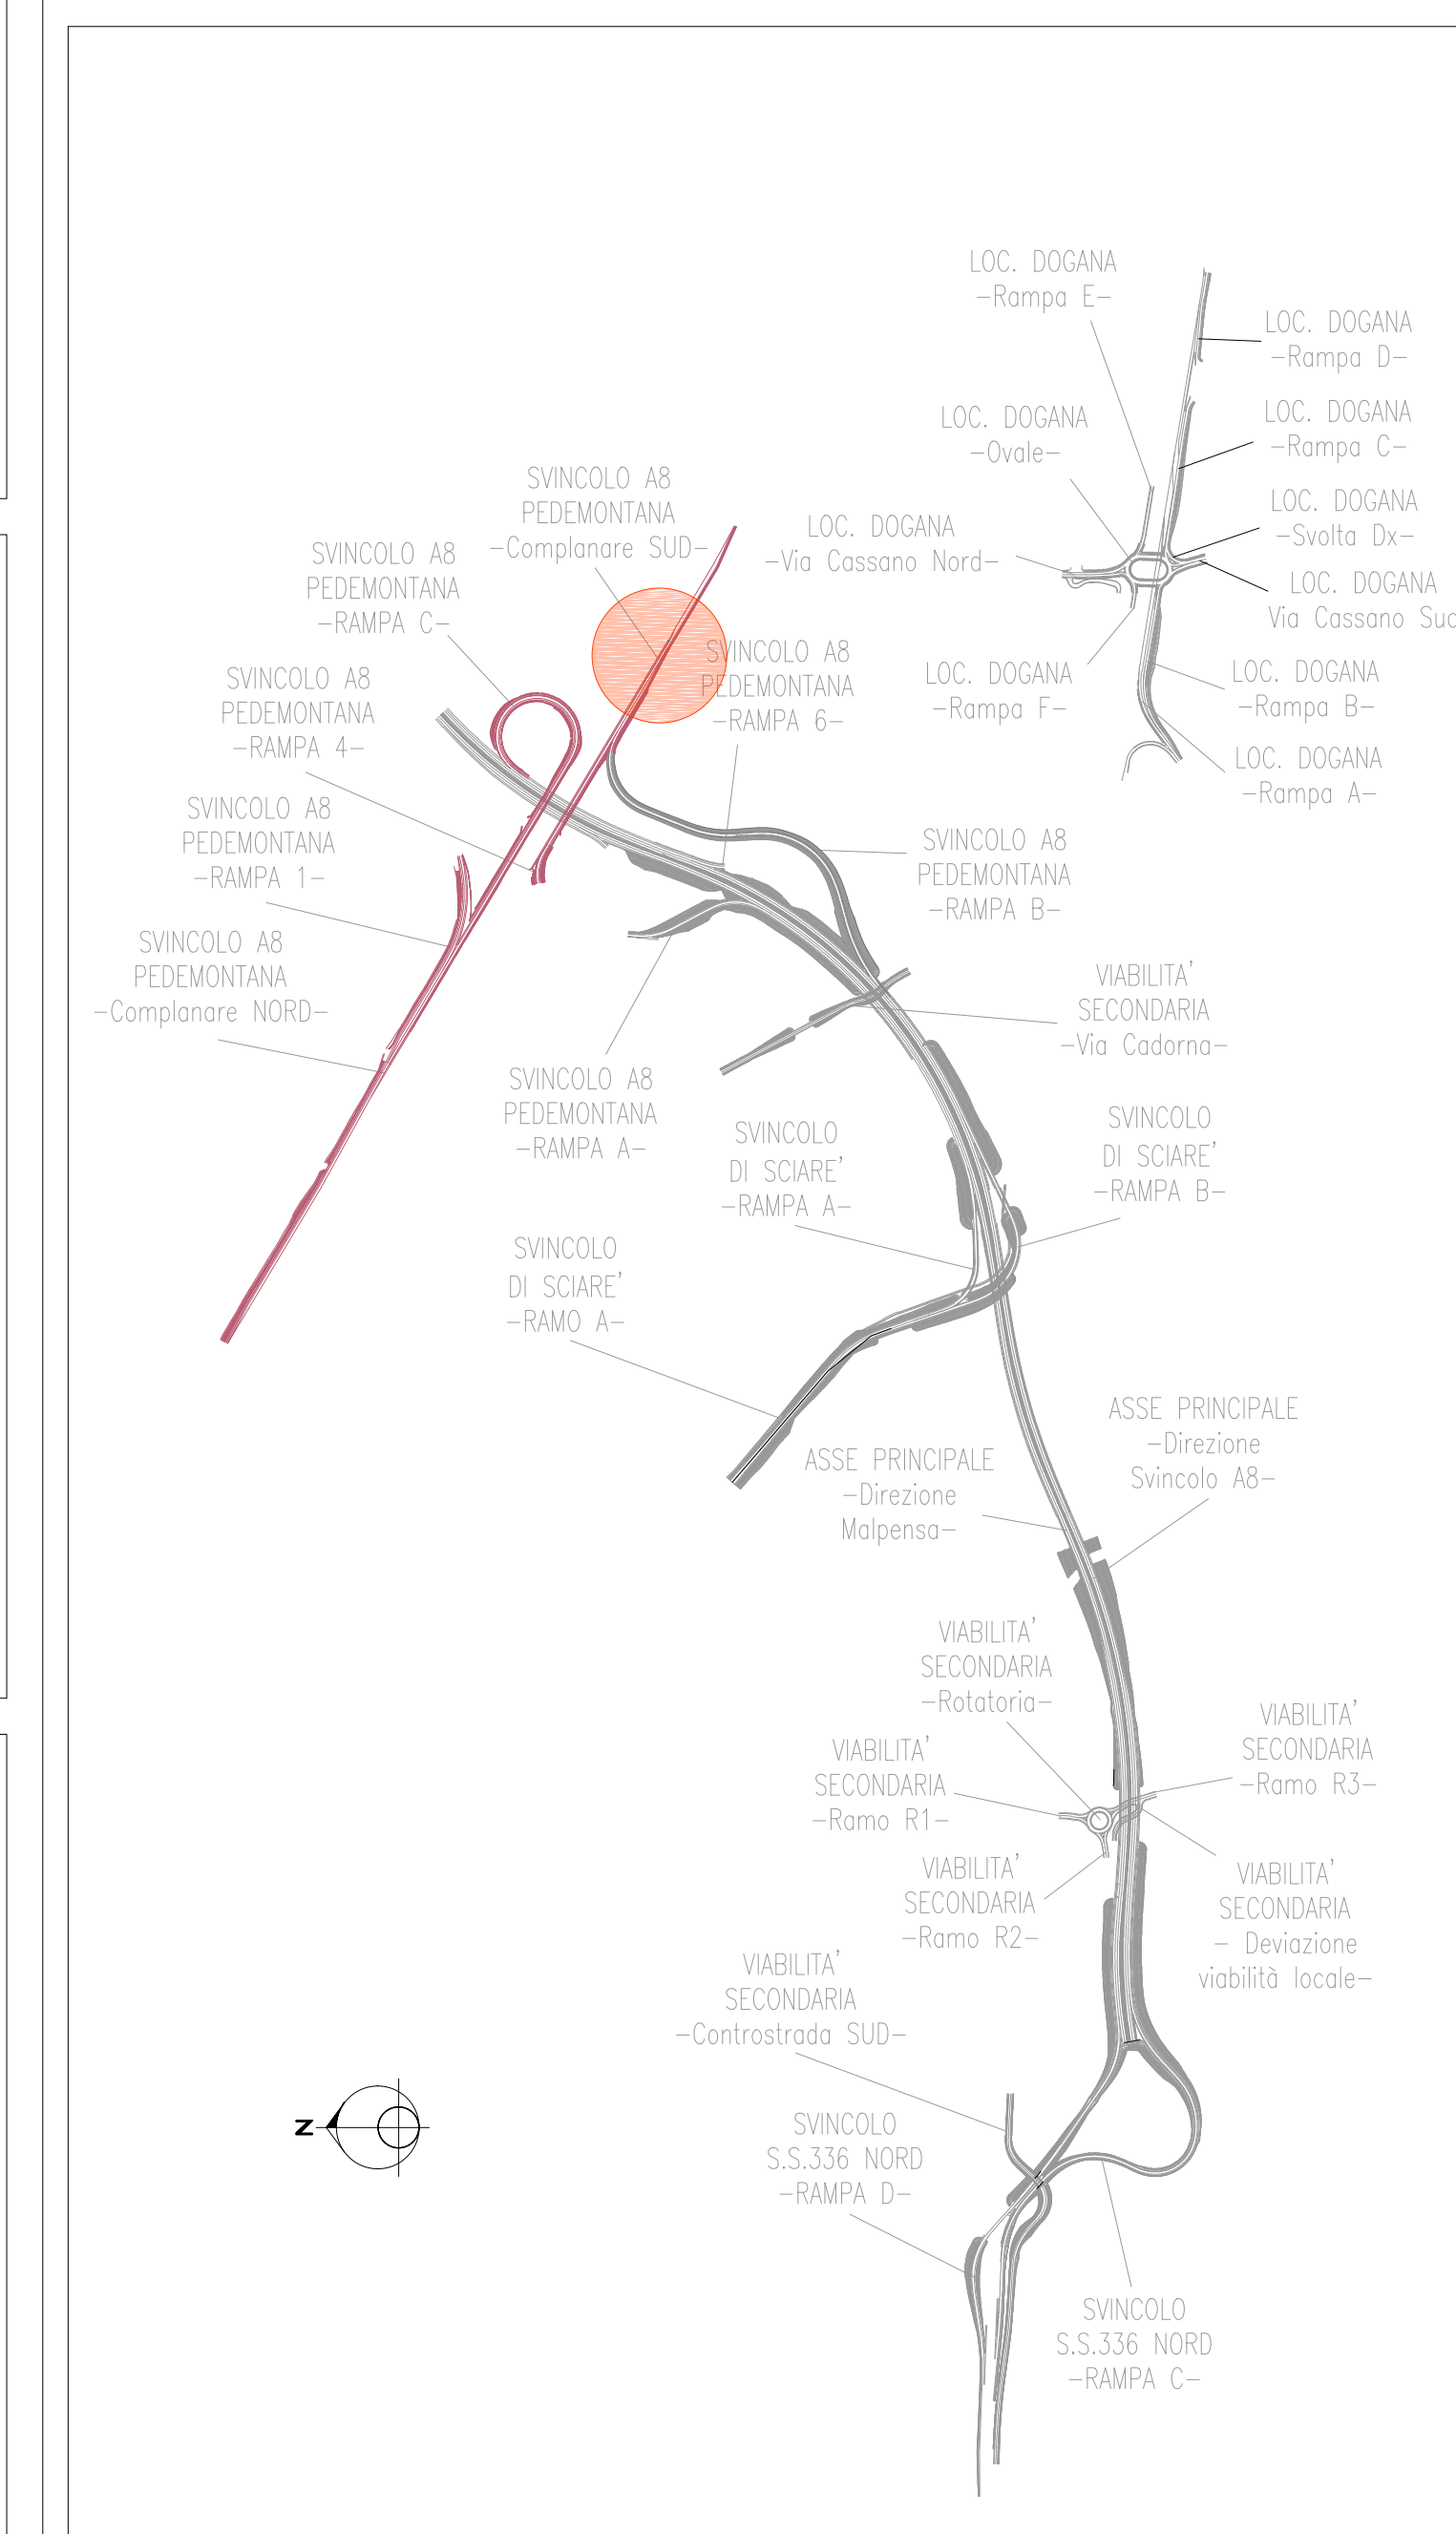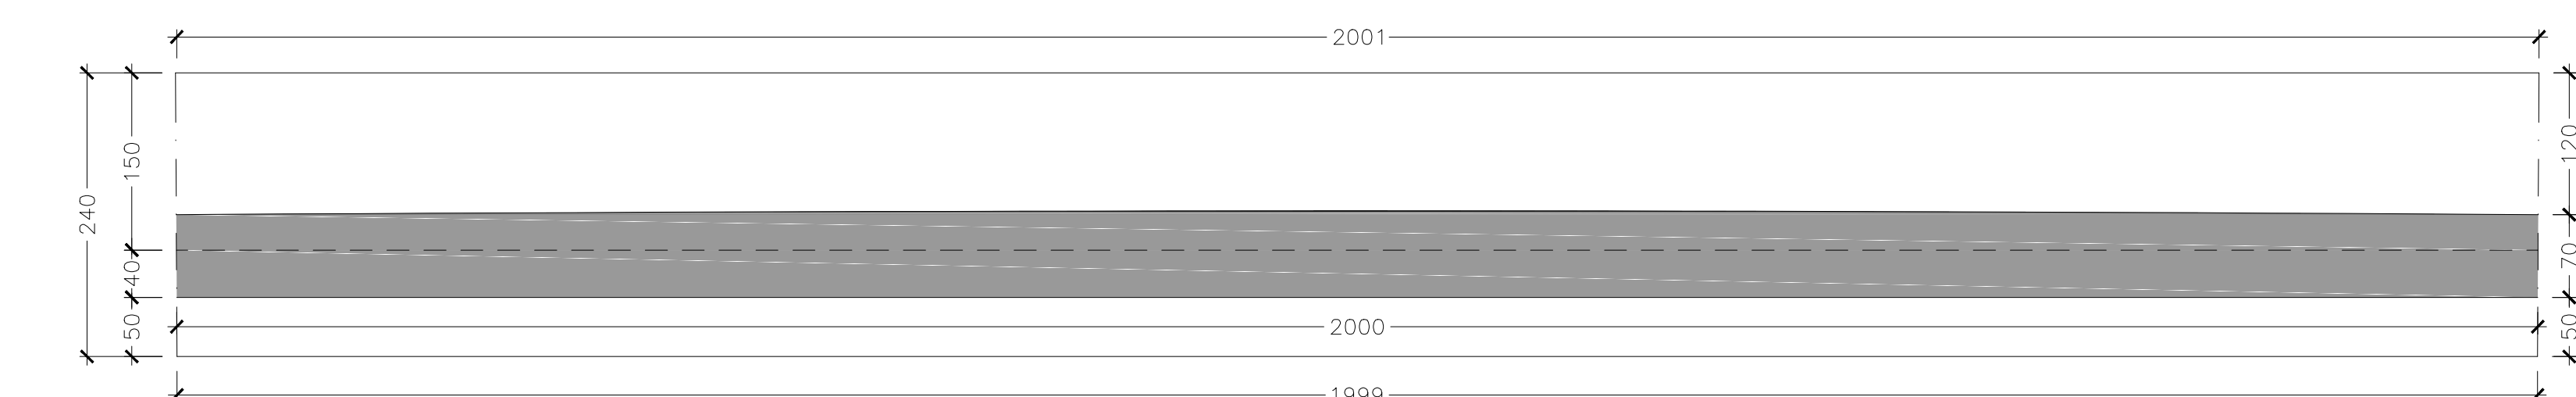

ANAS S.p.A.
Direzione Progettazione e Realizzazione Lavori

NUOVA S.S. 341 "GALLARATESE" - TRATTO DA SAMARATE A CONFINE
CON LA PROVINCIA DI NOVARA - TRATTO NORD
STRALCIO FUNZIONALE DAL KM 6+500 (SVINCOLO S.S. 336 NORD)
AL KM 8+844 (SVINCOLO AUTOSTRADA A8)
"BRETTELLA DI GALLARATE"

PROGETTO ESECUTIVO

STUDIO CORONA	ING. RENATO DEL PRETE	ECOPLAN	EG
UNING	SETAC	ARKE	DOT. GIORGIO DANIELI GALLI
GA&M	GA&M	GA&M	GA&M

VISTO IL RESPONSABILE DEL PROCEDIMENTO	RESPONSABILE INTERPRETE DELLE PRESTAZIONI ESECUTIVE	IL PROGETTISTA FIRMATARIO DELLA PRESTAZIONE	SECONDO COLLABORATORE	COORDINATORE DELLA SICUREZZA IN FASE DI PROGETTAZIONE
Dot. Ing. Giancarlo LUOMO	Ing. Renato DEL PRETE	Ing. Renato DEL PRETE	Ing. Valerio BIANCHI	Ing. Valerio BIANCHI

I - PROGETTO STRUTTURALE: MURI DI SOSTEGNO
Svincolo A8/Pedemontana
Carpenteria Tav. 3 di 5

IF 009

IF - OS68 MURI DI SOSTEGNO -
Svincolo A8/Pedemontana
Carpenteria Tav. 3 di 5

CODICE PROGETTO	NOV. FILE	REVISIONE	SCALA
M1533	IF08-PROSOSTRCP03_A.dwg	A	1:50
PROGETTO	ELAB.	REDAZIONE	VERIFICAZIONE
REVISIONE	APPROVAZIONE	APPROVAZIONE	APPROVAZIONE