



**SEZIONE LONGITUDINALE CONCIO P**

SCALA 1:50

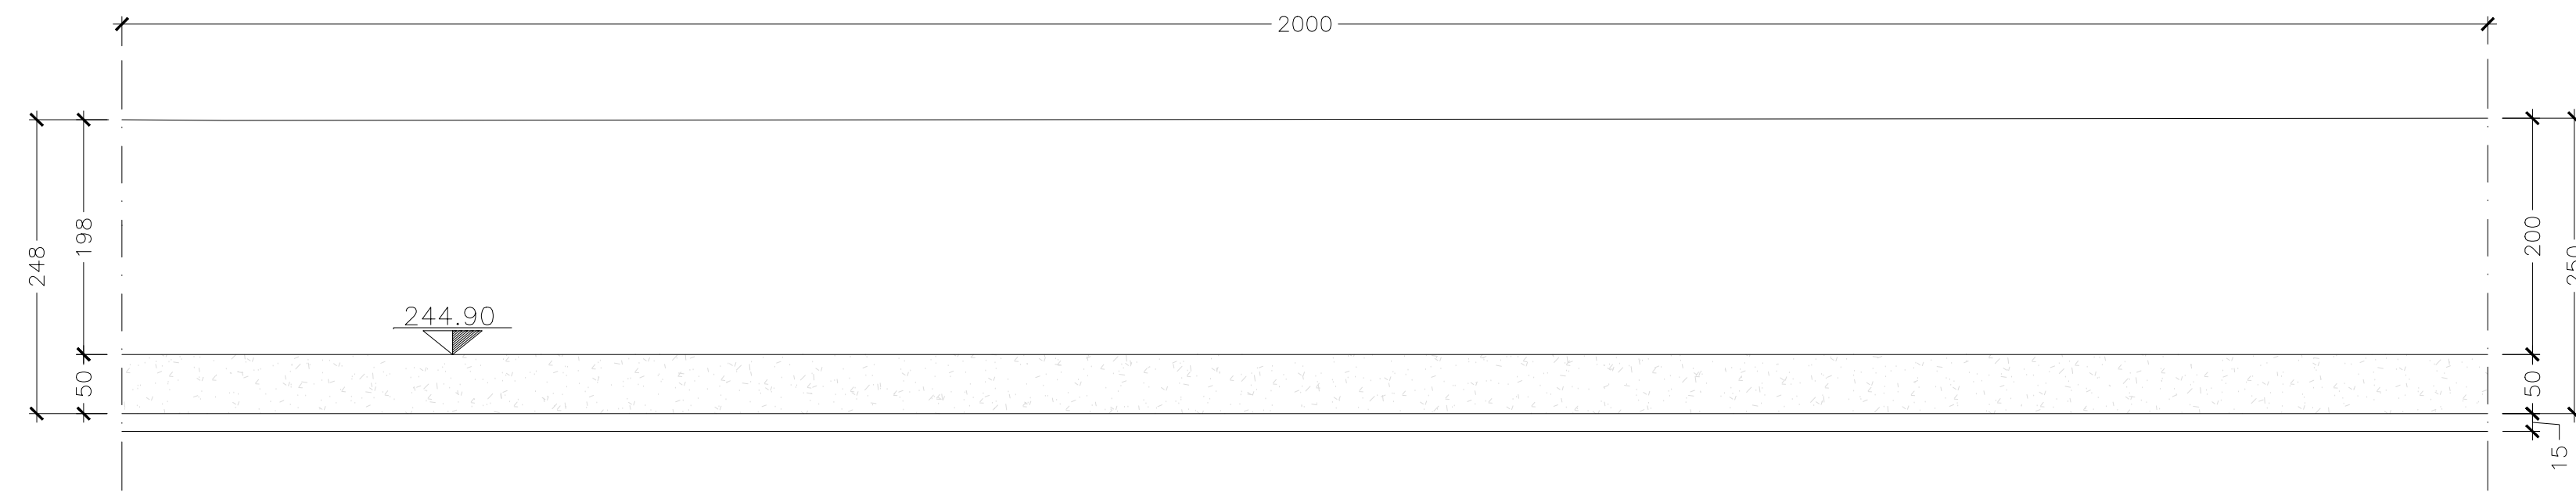


**SEZIONE TRASVERSALE CONCIO P**

SCALA 1:50

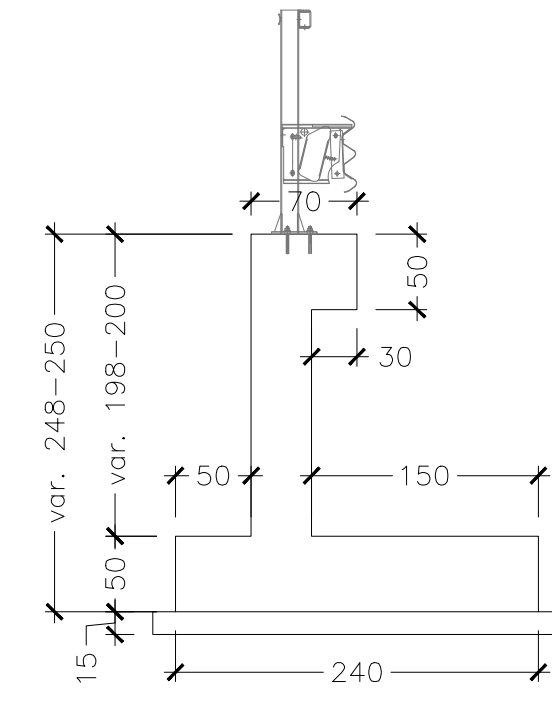


**PIANTA CONCIO P**

SCALA 1:50

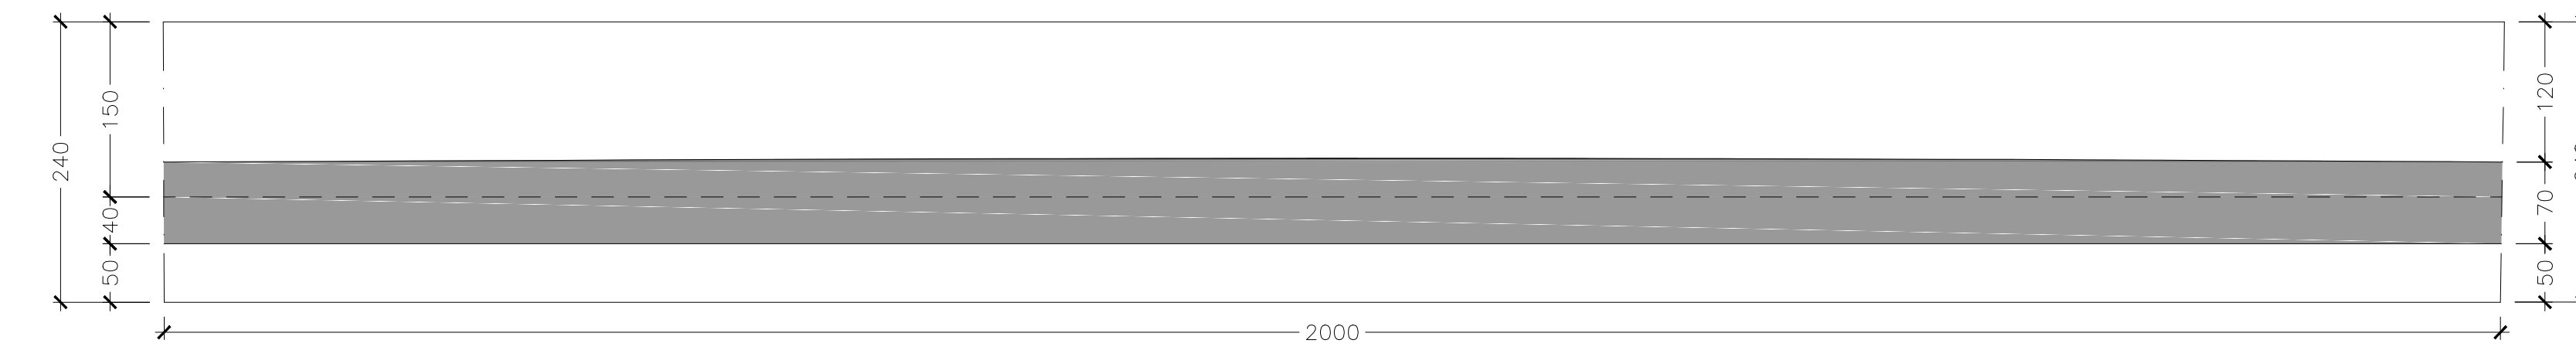


**SEZIONE LONGITUDINALE CONCIO Q**

SCALA 1:50

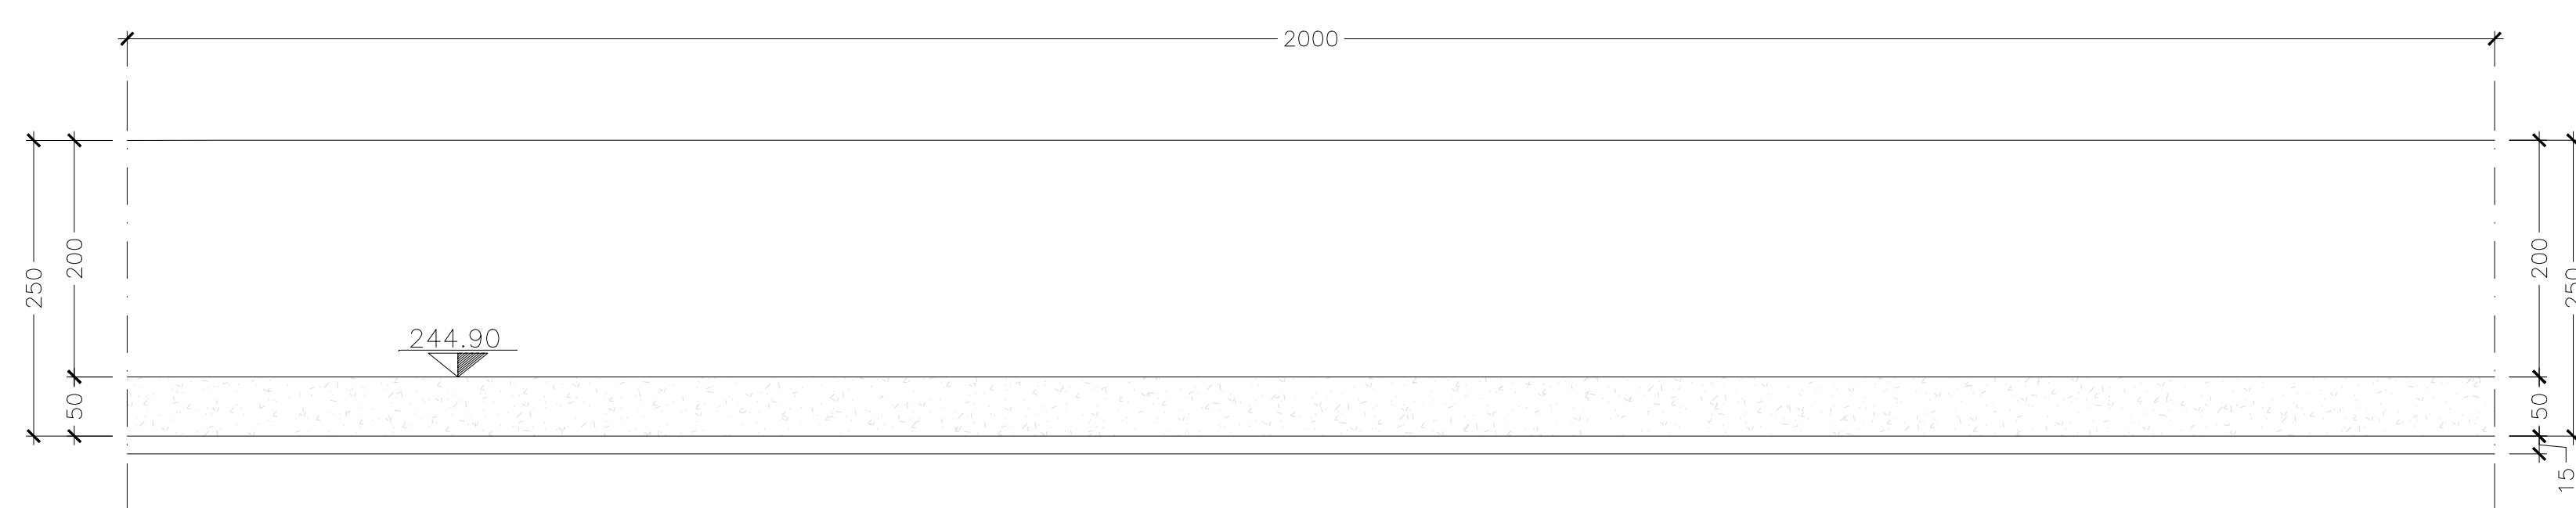


**SEZIONE TRASVERSALE CONCIO Q**

SCALA 1:50

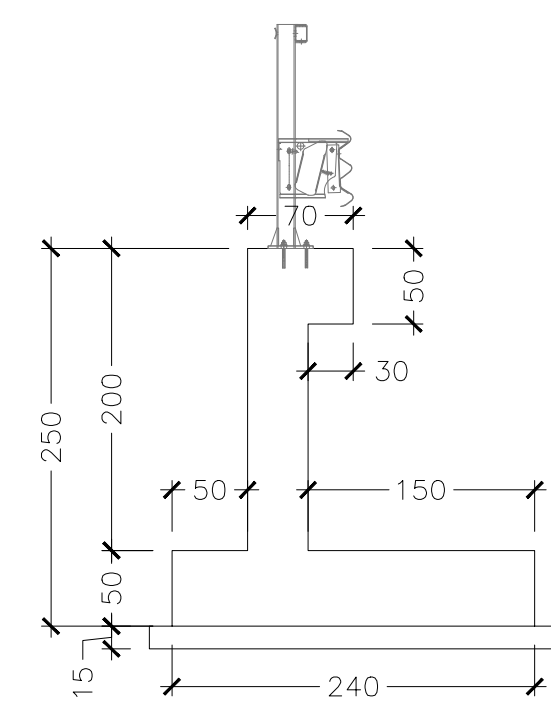


**PIANTA CONCIO Q**

SCALA 1:50

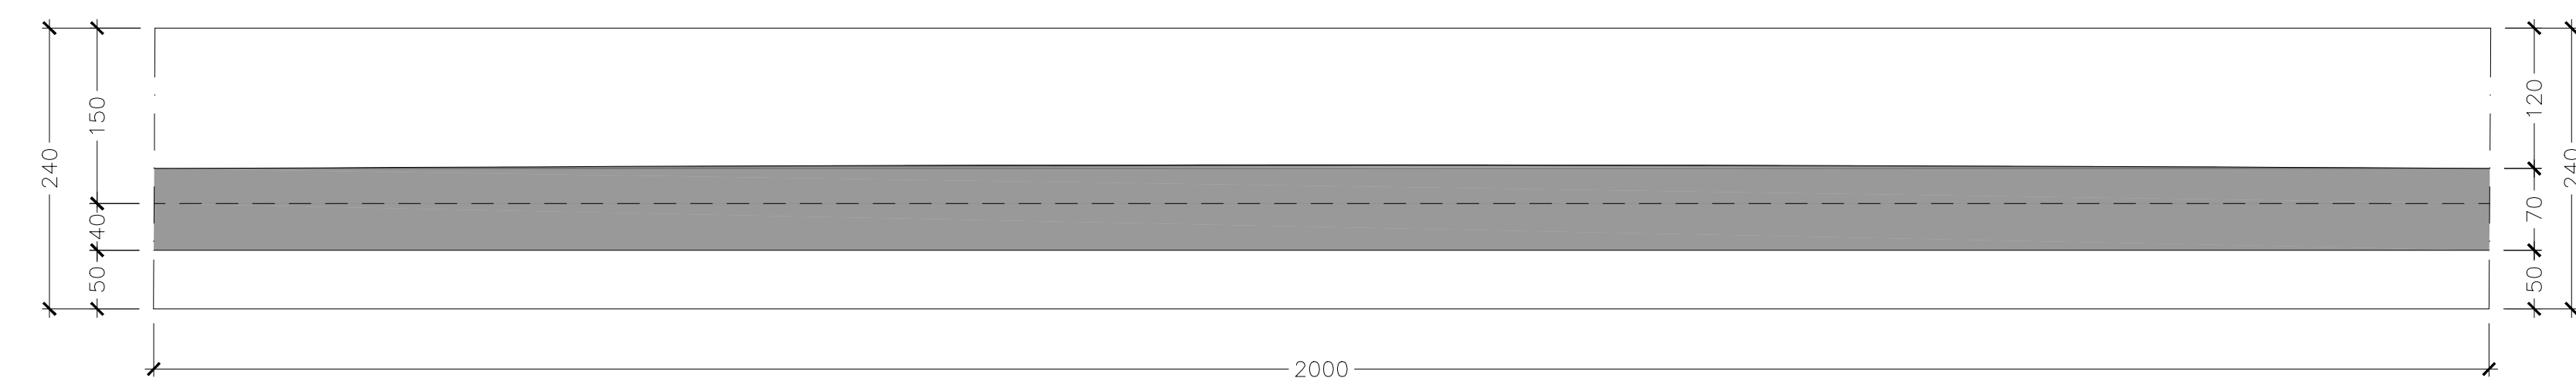


**SEZIONE LONGITUDINALE CONCIO R**

SCALA 1:50

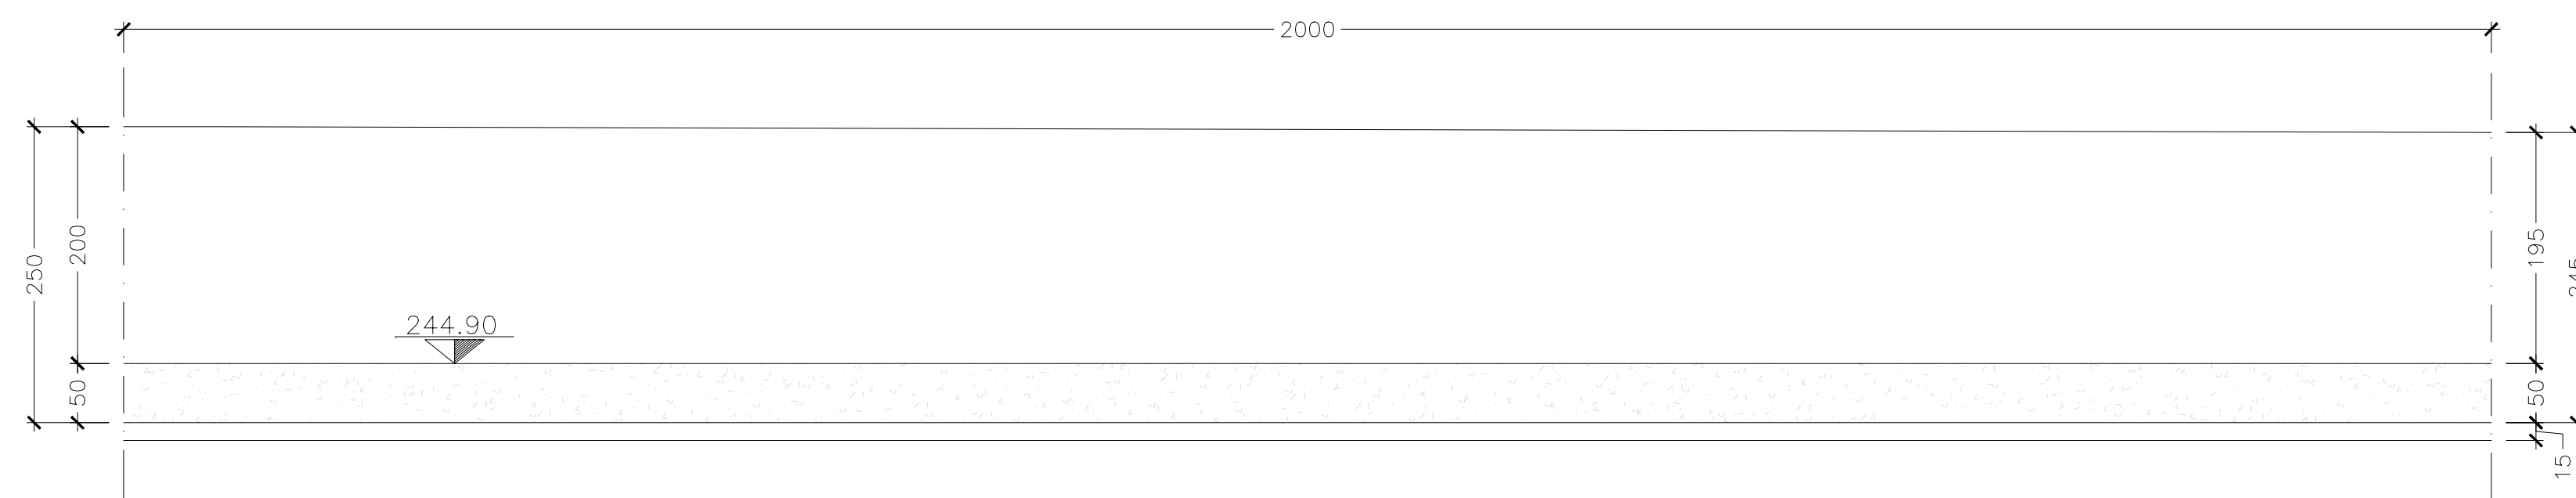


**SEZIONE TRASVERSALE CONCIO R**

SCALA 1:50

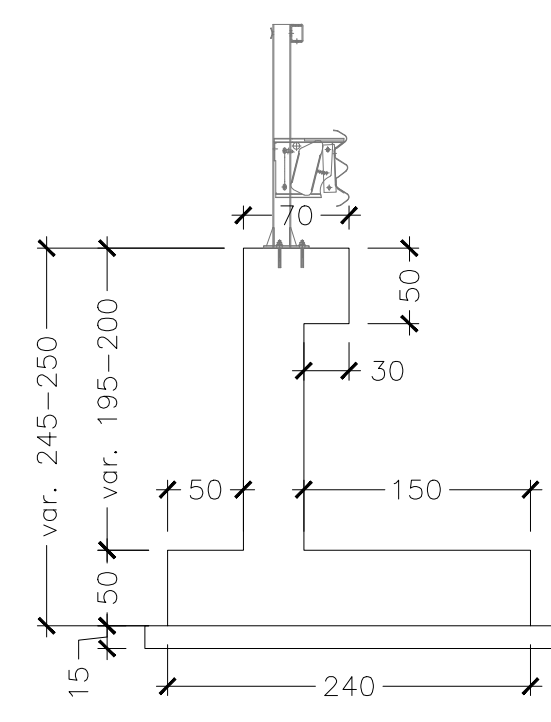


**PIANTA CONCIO R**

SCALA 1:50

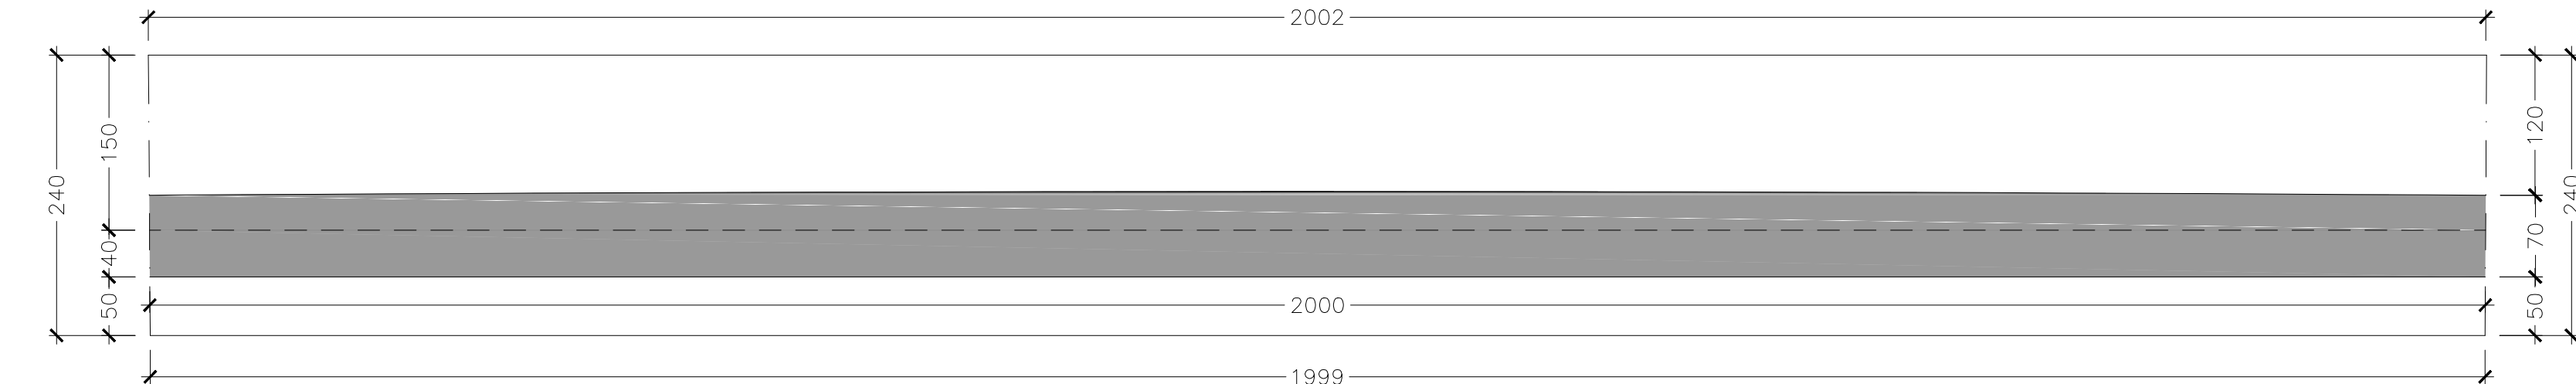


**SEZIONE LONGITUDINALE CONCIO S**

SCALA 1:50

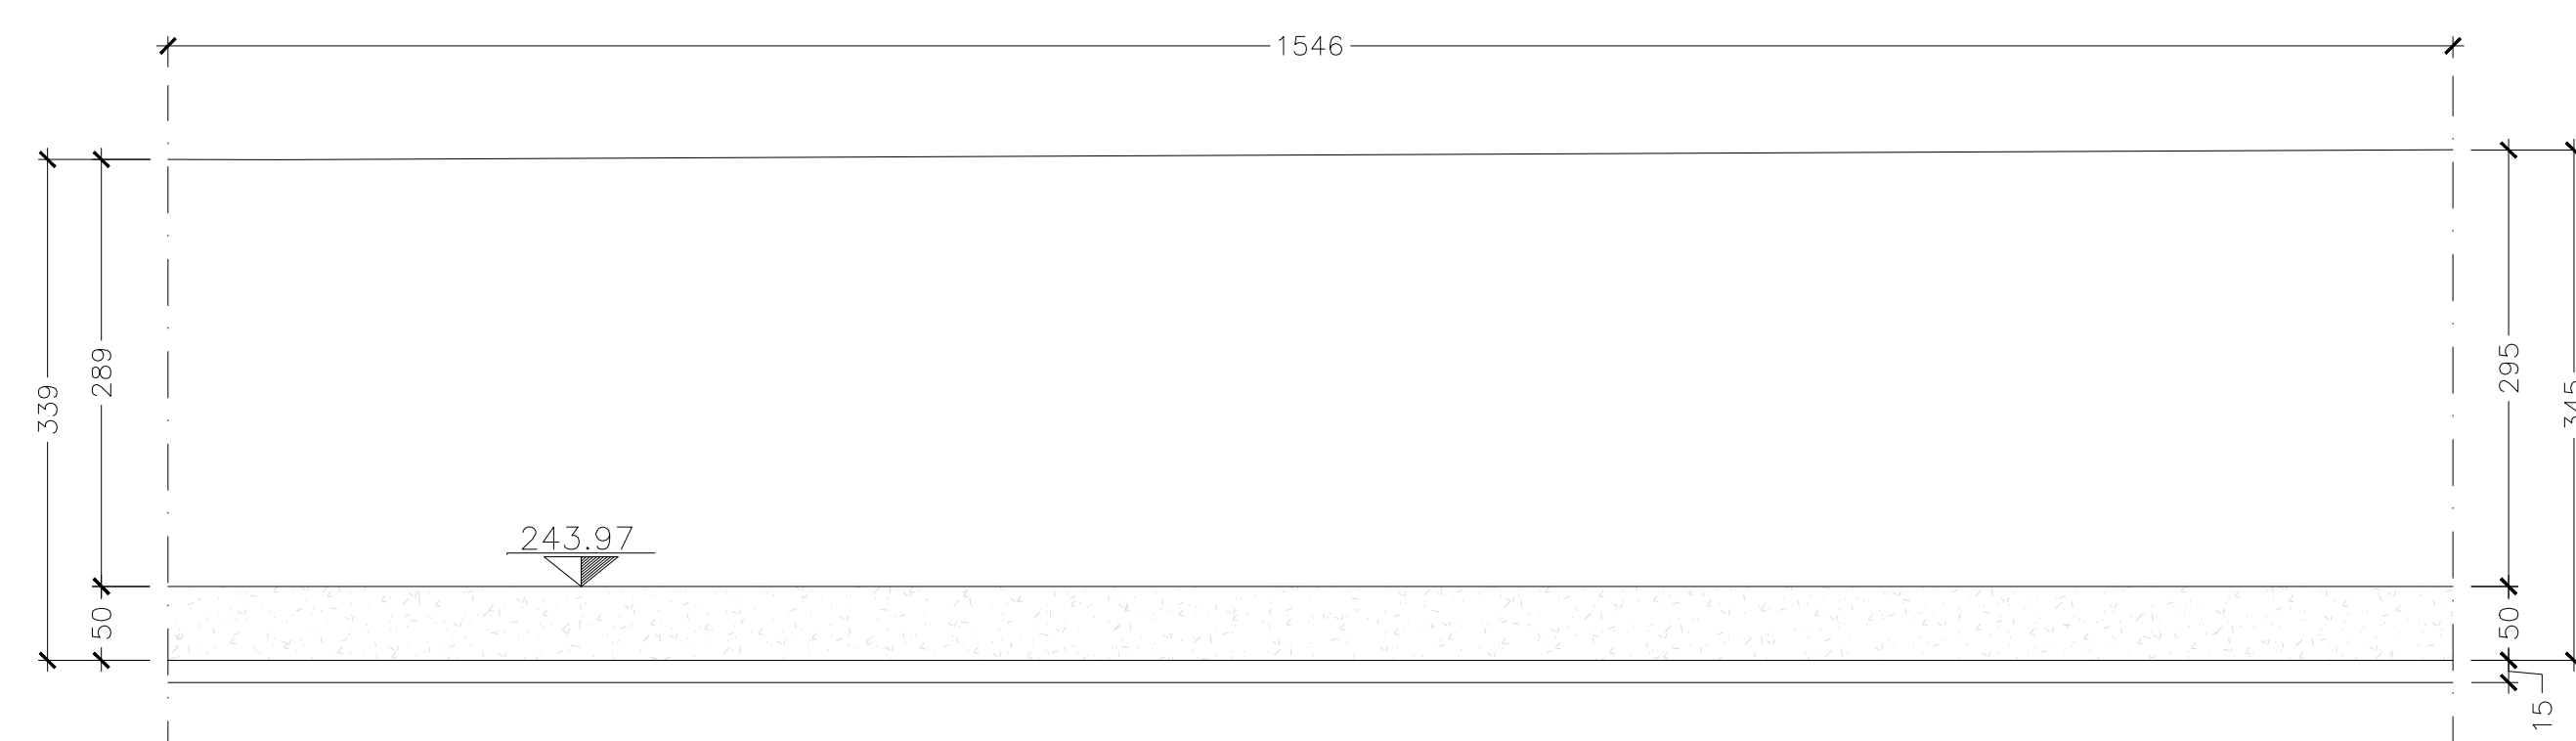



**SEZIONE TRASVERSALE CONCIO S**

SCALA 1:50

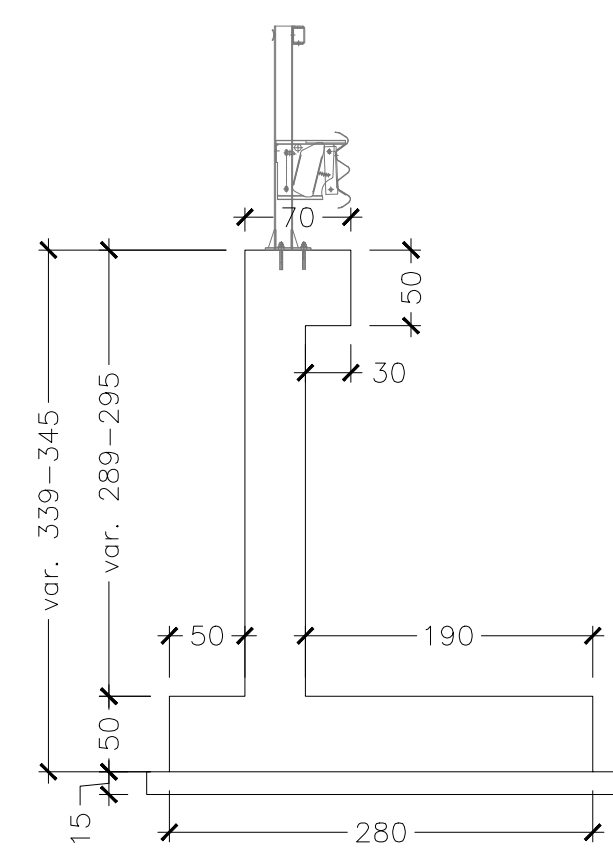

**PIANTA CONCIO S**

SCALA 1:50

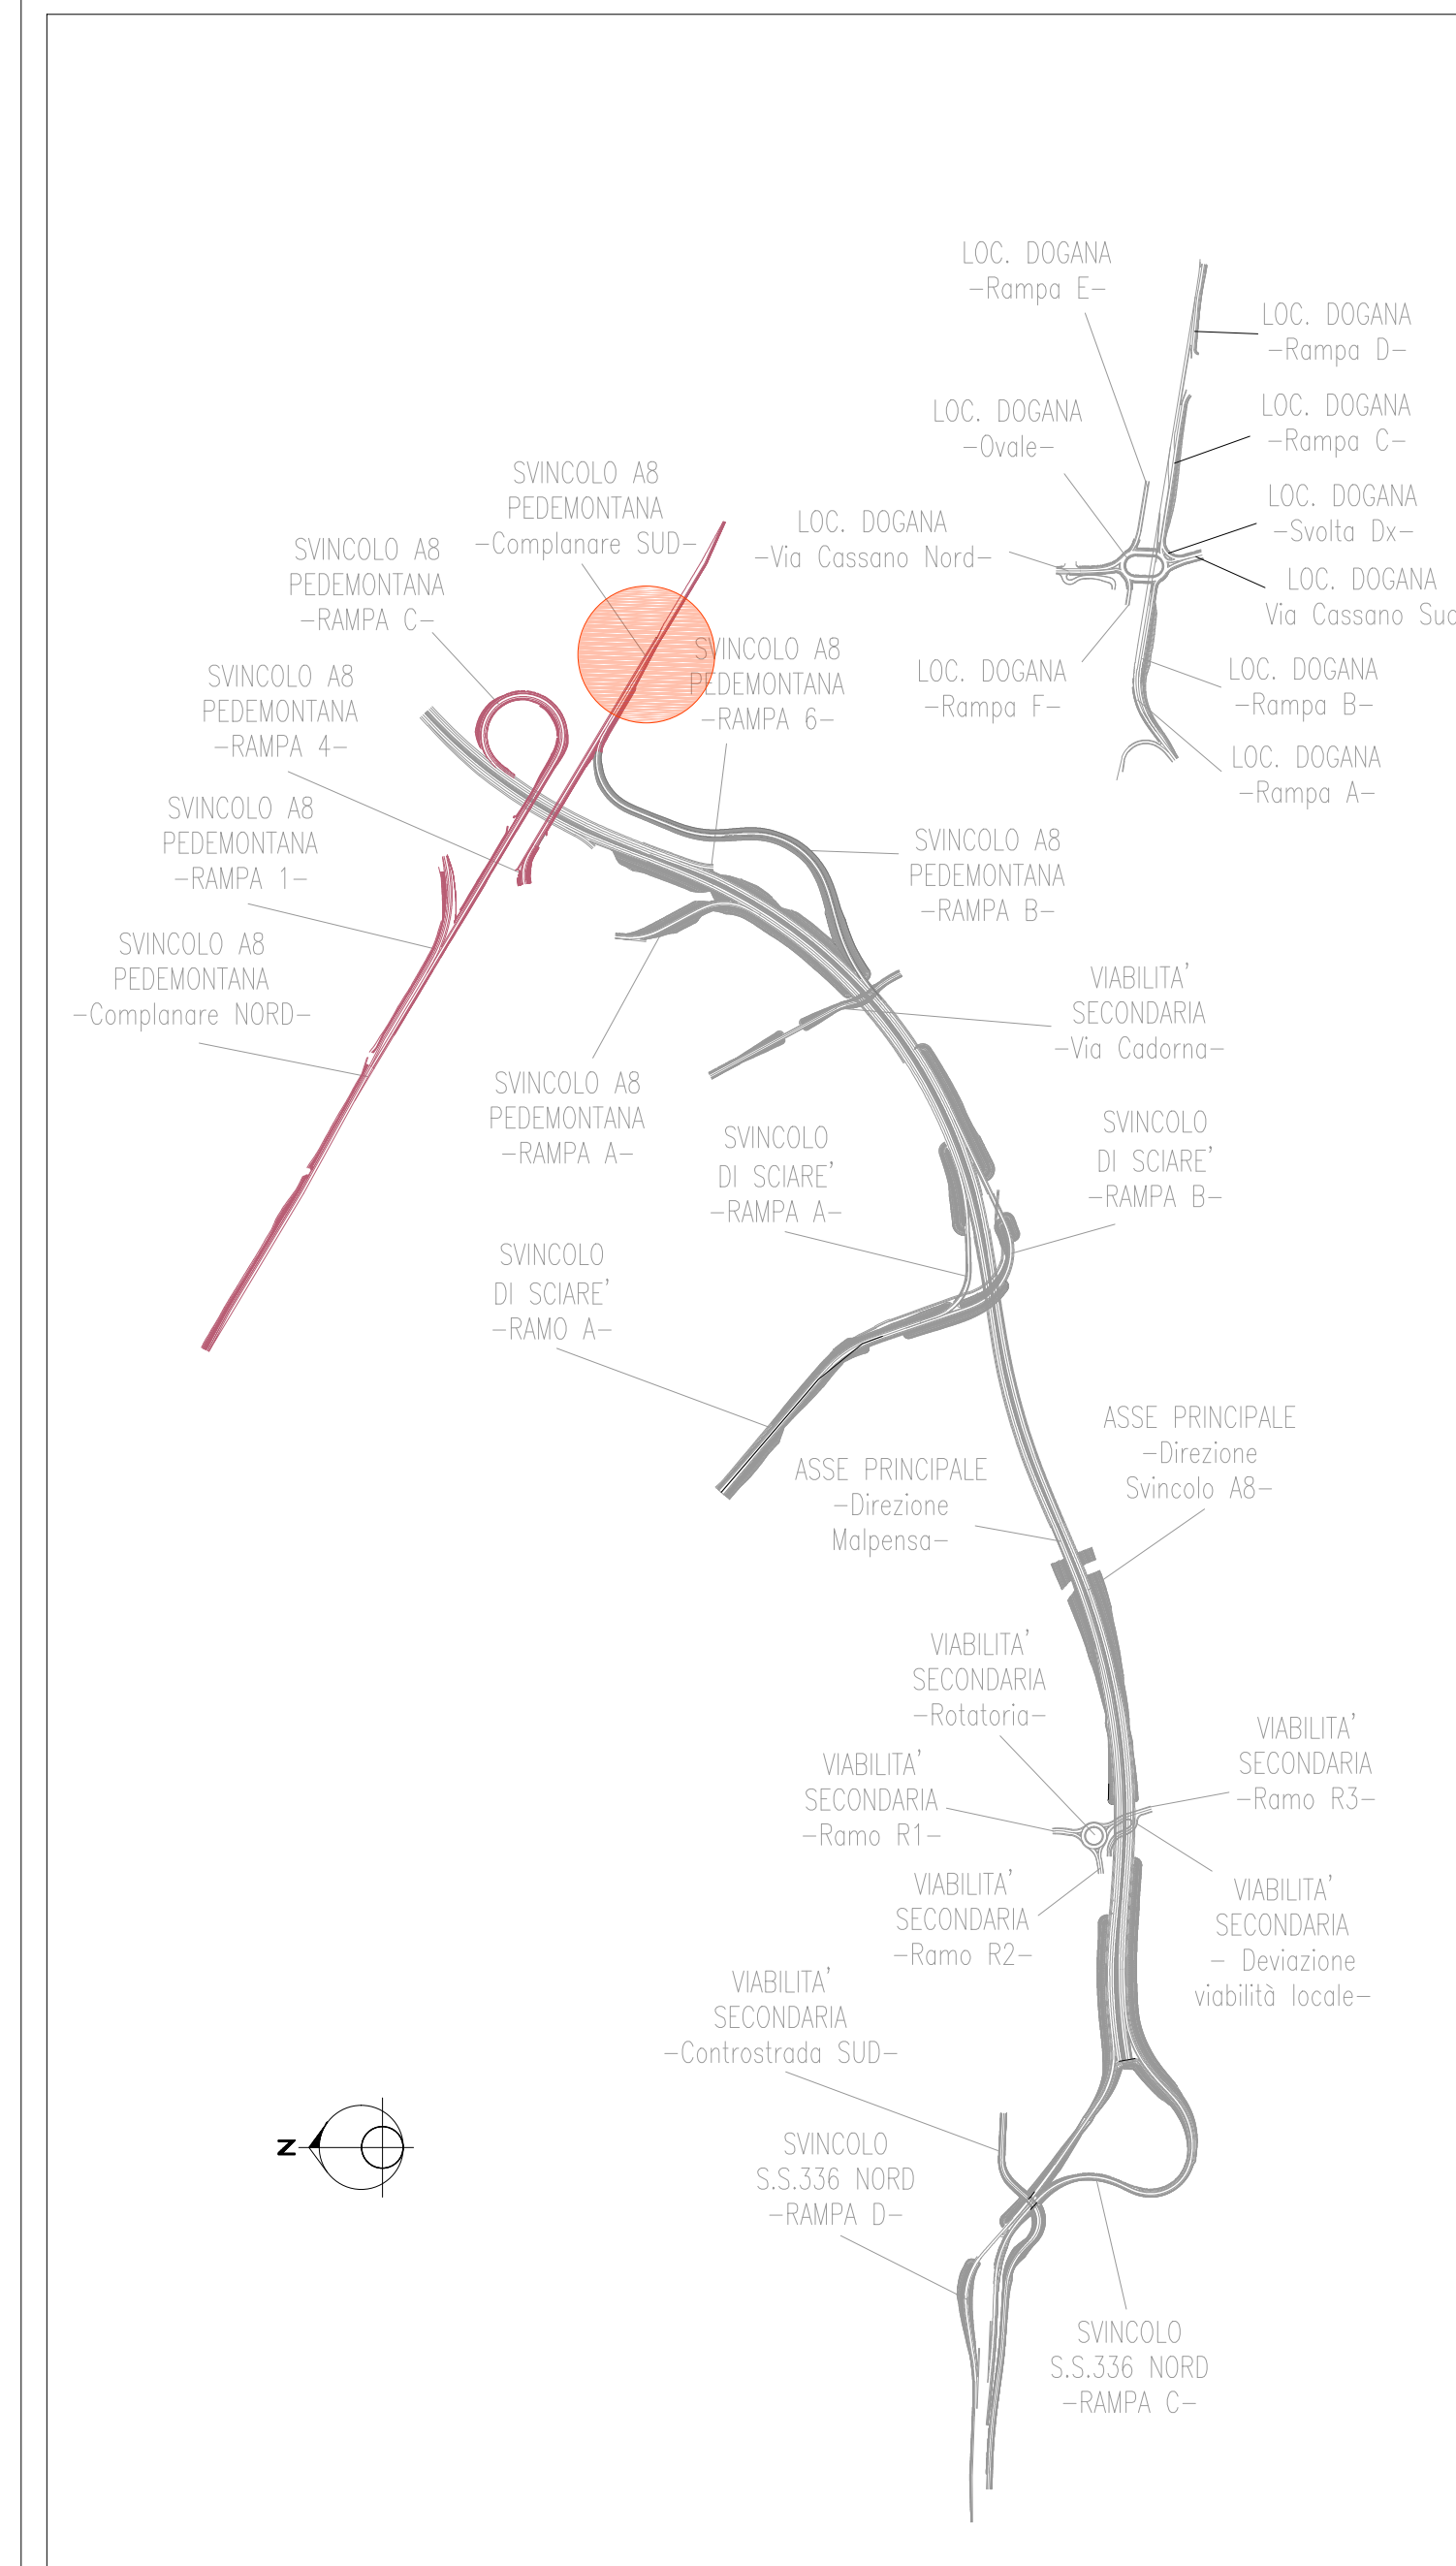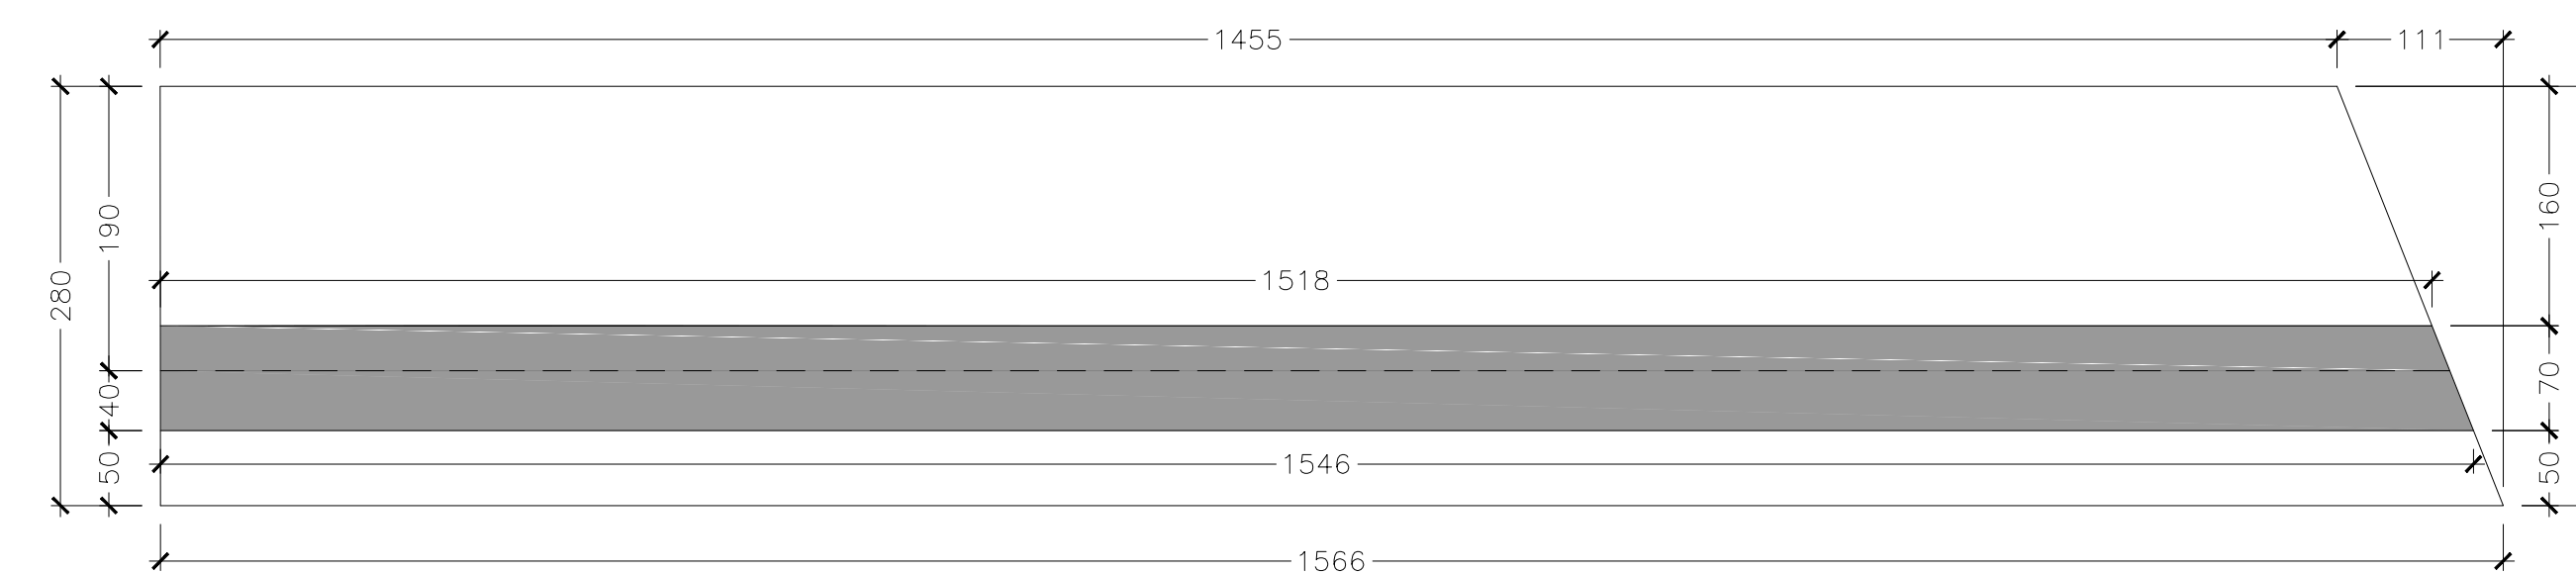

**ANAS S.p.A.**  
 Direzione Progettazione e Realizzazione Lavori

NUOVA S.S. 341 "GALLARATESE" - TRATTO DA SAMARATE A CONFINE  
 CON LA PROVINCIA DI NOVARA - TRATTO NORD  
**STRALCIO FUNZIONALE DAL KM 6+500 (SVINCOLO S.S. 336 NORD)  
 AL KM 8+844 (SVINCOLO AUTOSTRADA A8)  
 "BRETTELLA DI GALLARATE"**

**PROGETTO ESECUTIVO**

STUDIO CORONA	ING. RENATO DEL PRETE	ECOPLAN	EG
UNING	SETAC	ARKE	DOT. GIORGIO DANIELI GALLI
CAI.M.	ING. DANIELE TOSCHI	ING. VALERIO BIANCHI	ING. RENATO DEL PRETE

**1 - PROGETTO STRUTTURALE: MURI DI SOSTEGNO**

IF 010

IF - OS69 MURI DI SOSTEGNO -  
 Svincolo A8/Pedemontana  
 Carpenteria Tav. 4 di 5

CODICE PROGETTO	NOVEMBRE	REVISIONE	SCALA
MI533	1801	A	1:50
PROGETTO	ELABORATO	REVISIONE	SCALA
C			
B			
A	EMMISSIONE	MAGGIO 2021	ING. DANIELE TOSCHI
REV.	DESCRIZIONE	DATA	REDAITTO
			VERIFICATO
			APPROVATO