SEZIONE A-A
SCALA 1:50

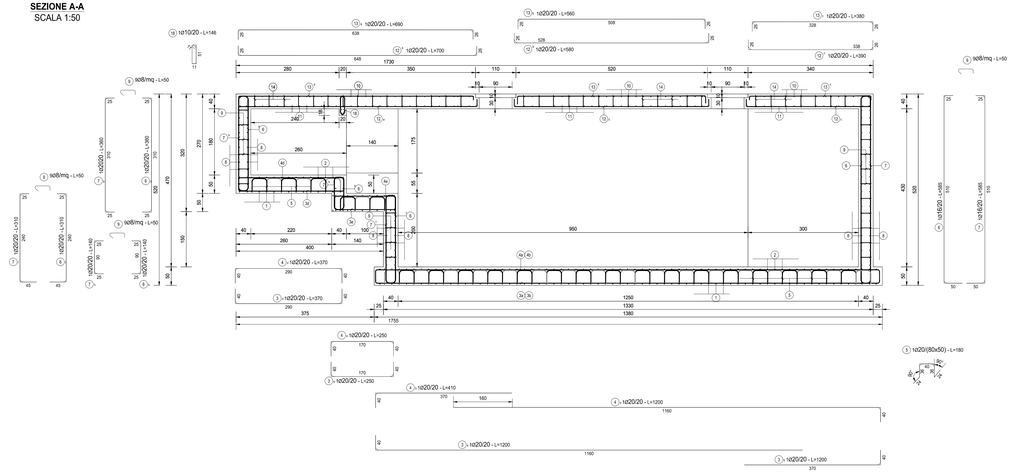

SEZIONE C-C
SCALA 1:50

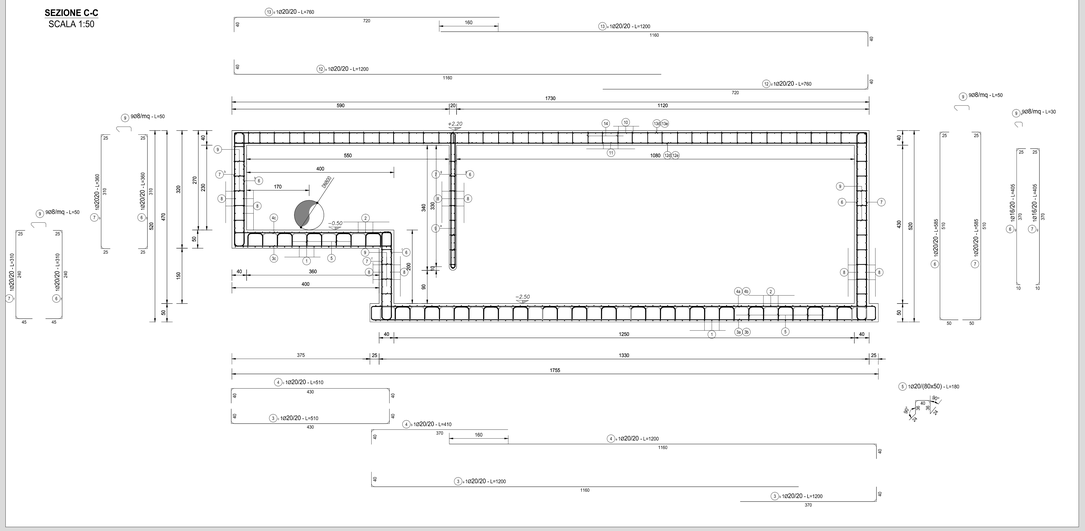

SEZIONE D-D
SCALA 1:50

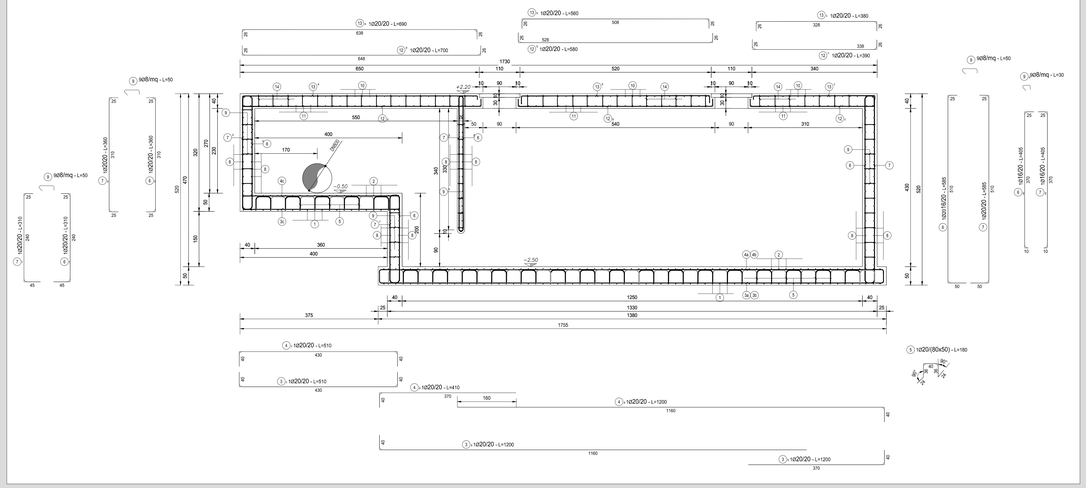

SEZIONE L-L
SCALA 1:50

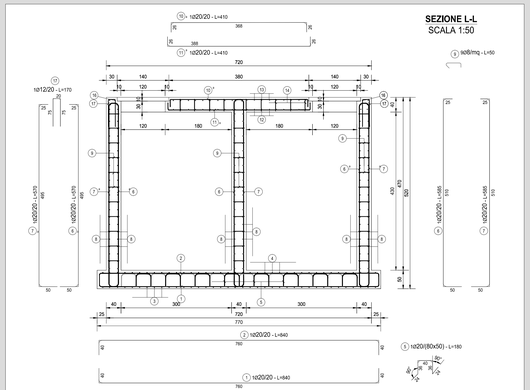

SEZIONE M-M
SCALA 1:50

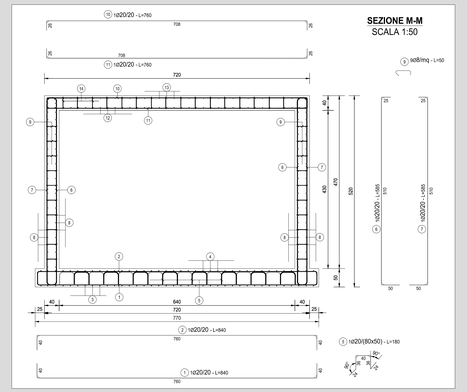

RICHIAMI AD ALTRI ELABORATI	
RELAZIONE DI CALCOLO	**P00OI01STRRE01**
CARPENTERIA	**P00OI01STRAR01**
CARATTERISTICHE DEI MATERIALI	**P00OI01STRSC01**

NOTE
TUTTE LE MISURE, SALVO CONTRARIA INDICAZIONE, SONO ESPRESSE IN CM

anas GRUPPO FS ITALIANE

ANAS S.p.A.
Direzione Progettazione e Realizzazione Lavori

NUOVA S.S. 341 "GALLARATESE" - TRATTO DA SAMARATE A CONFINE CON LA PROVINCIA DI NOVARA - TRATTO NORD

STRALCIO FUNZIONALE DAL KM 6+500 (SVINCOLO S.S. 336 NORD) AL KM 8+844 (SVINCOLO AUTOSTRADA A8) "BRETELLA DI GALLARATE"

PROGETTO ESECUTIVO

STUDIO CORONA Ing. Renato Viana Ordine degli Ingg. di Varese e Provincia n° 1600 Sez. A	Ing. Valerio Bazelli Ordine degli Ingg. di Roma e provincia n° 19..... Ing. Renato Del Prete Ordine degli Ingg. di Bari e provincia n° 5..... Arch. Nicoletta Frattini Ordine degli Ingg. di Roma e provincia n° 16..... Ing. Gabriele Rinaccini Ordine degli Ingg. di Roma e provincia n° 14..... Prof. Ing. Matteo Ranieri Ordine degli Ingg. di Bari e provincia n° 1..... Prof. Ing. Luigi Monterisi Ordine degli Ingg. di Bari e provincia n° 2..... Ing. Gioacchino Angarano Ordine degli Ingg. di Bari e provincia n° 2..... DOTT. GEOL. DANILO GALLO Ordine dei Geologi della Regione Lazio n° 1..... Dott. Ing. Giancarlo LUONGO Ing. Fabrizio GALLETTI Ing. Gaetano SILVESTRI Dott. Geol. Danilo GALLO			
VISTO: IL RESPONSABILE DEL PROCEDIMENTO	RESPONSABILE INTEGRAZIONE DELLE PRESTAZIONI SPECIALISTICHE	IL PROGETTISTA FIRMATARIO DELLA PRESTAZIONE	GEOLOGO	COORDINATORE DELLA SICUREZZA IN FASE DI PROGETTAZIONE

LA106

LA - OPERE D'ARTE MINORI - VASCHE DI PRIMA PIOGGIA

LA - 01 - VASCA DI PRIMA PIOGGIA TIPO 1

Armatura vasca di prima pioggia tipo 1 - Tavola 2 di 3

CODICE PROGETTO			NOME FILE	REVISIONE	SCALA:
PROGETTO	LIV. PROG.	N. PROG.	LA106 - P00I01STRAR02_A.dwg		
M533	E	1801	CODICE ELAB. P00I01STRAR02	A	1:50

REV.	DESCRIZIONE	DATA	REDATTO	VERIFICATO	APPROVATO
C					
B					
A	EMISSIONE	Maggio 2021	ING. FRANCO NACCI	ING. VALERIO BAJETTI	ING. RENATO DEL PRETE