




SEZIONE A-A
SCALA 1:50

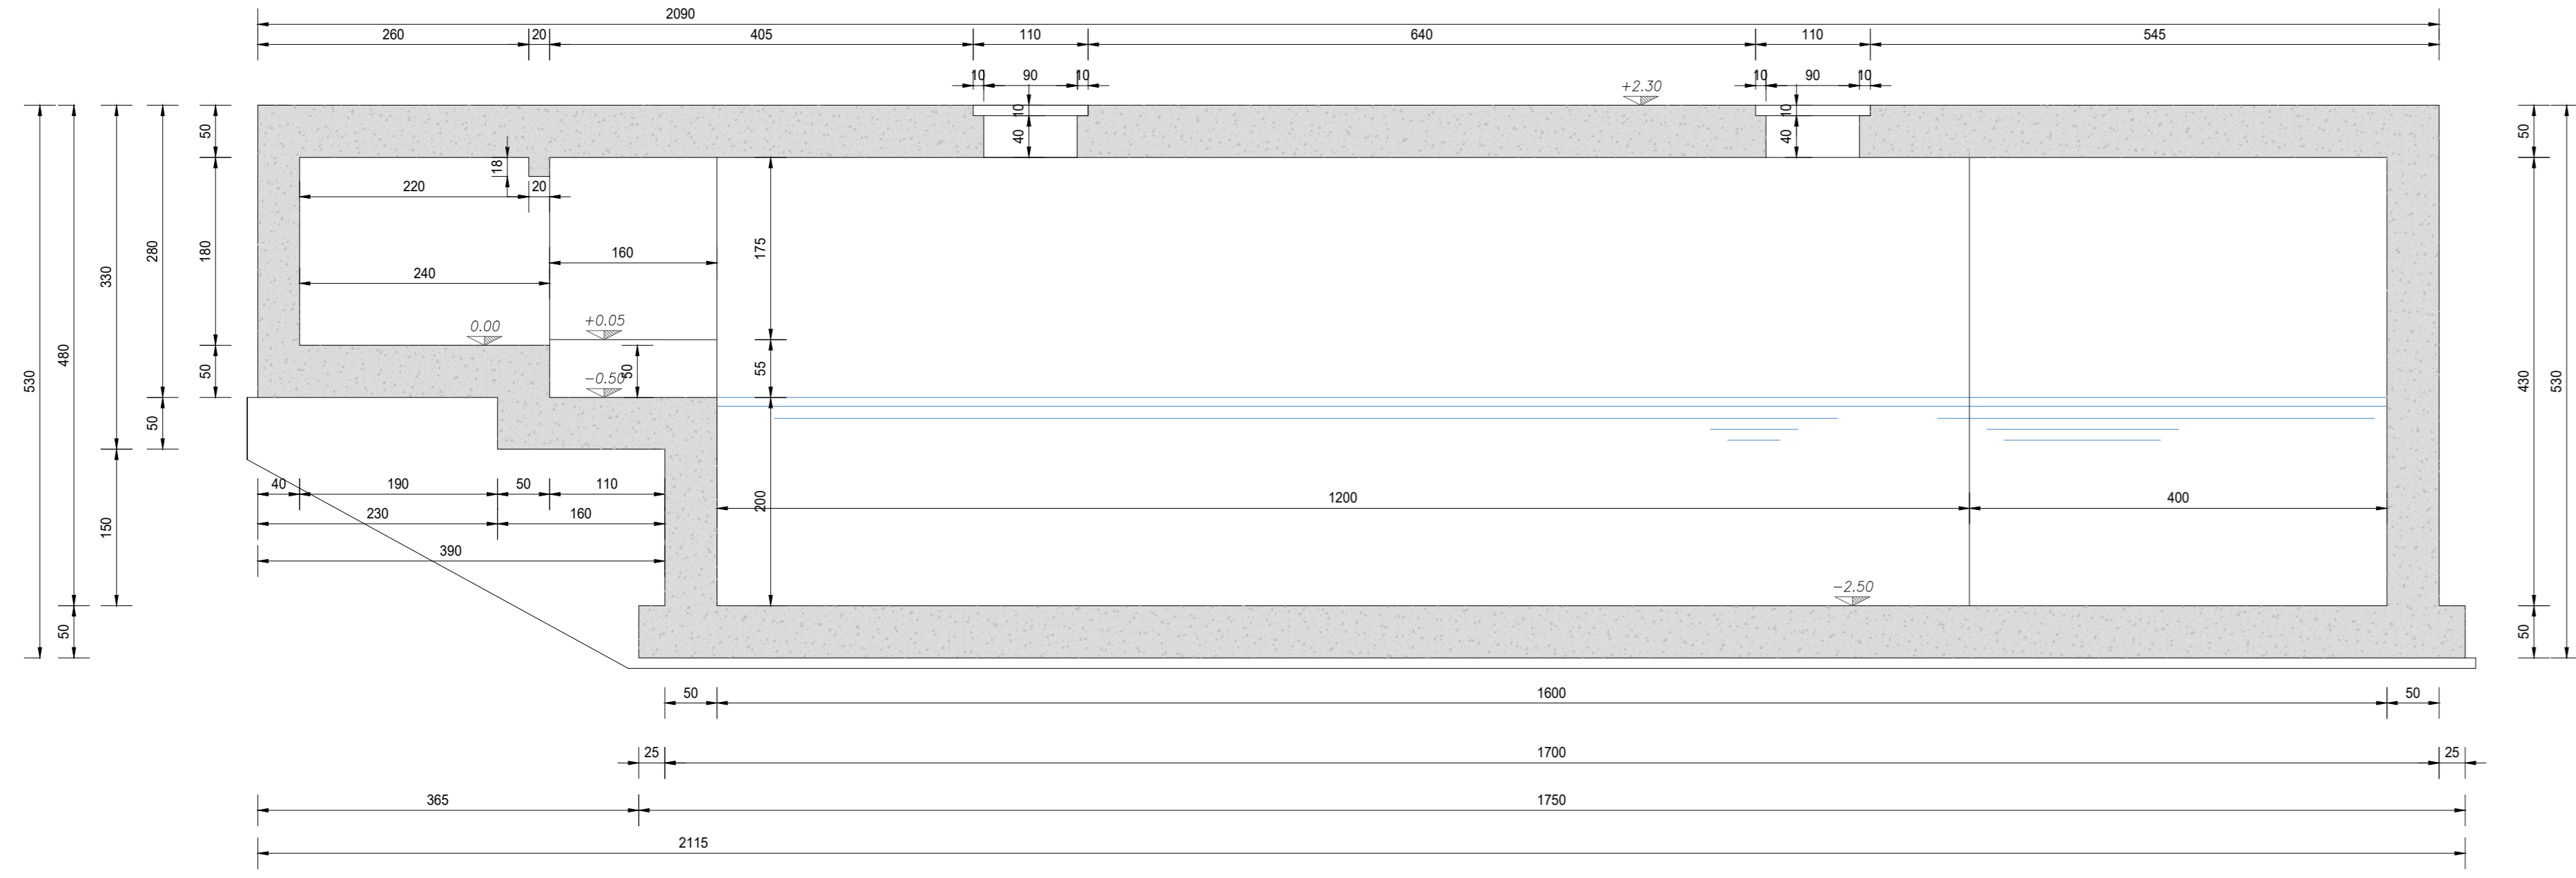


SEZIONE B-B
SCALA 1:50

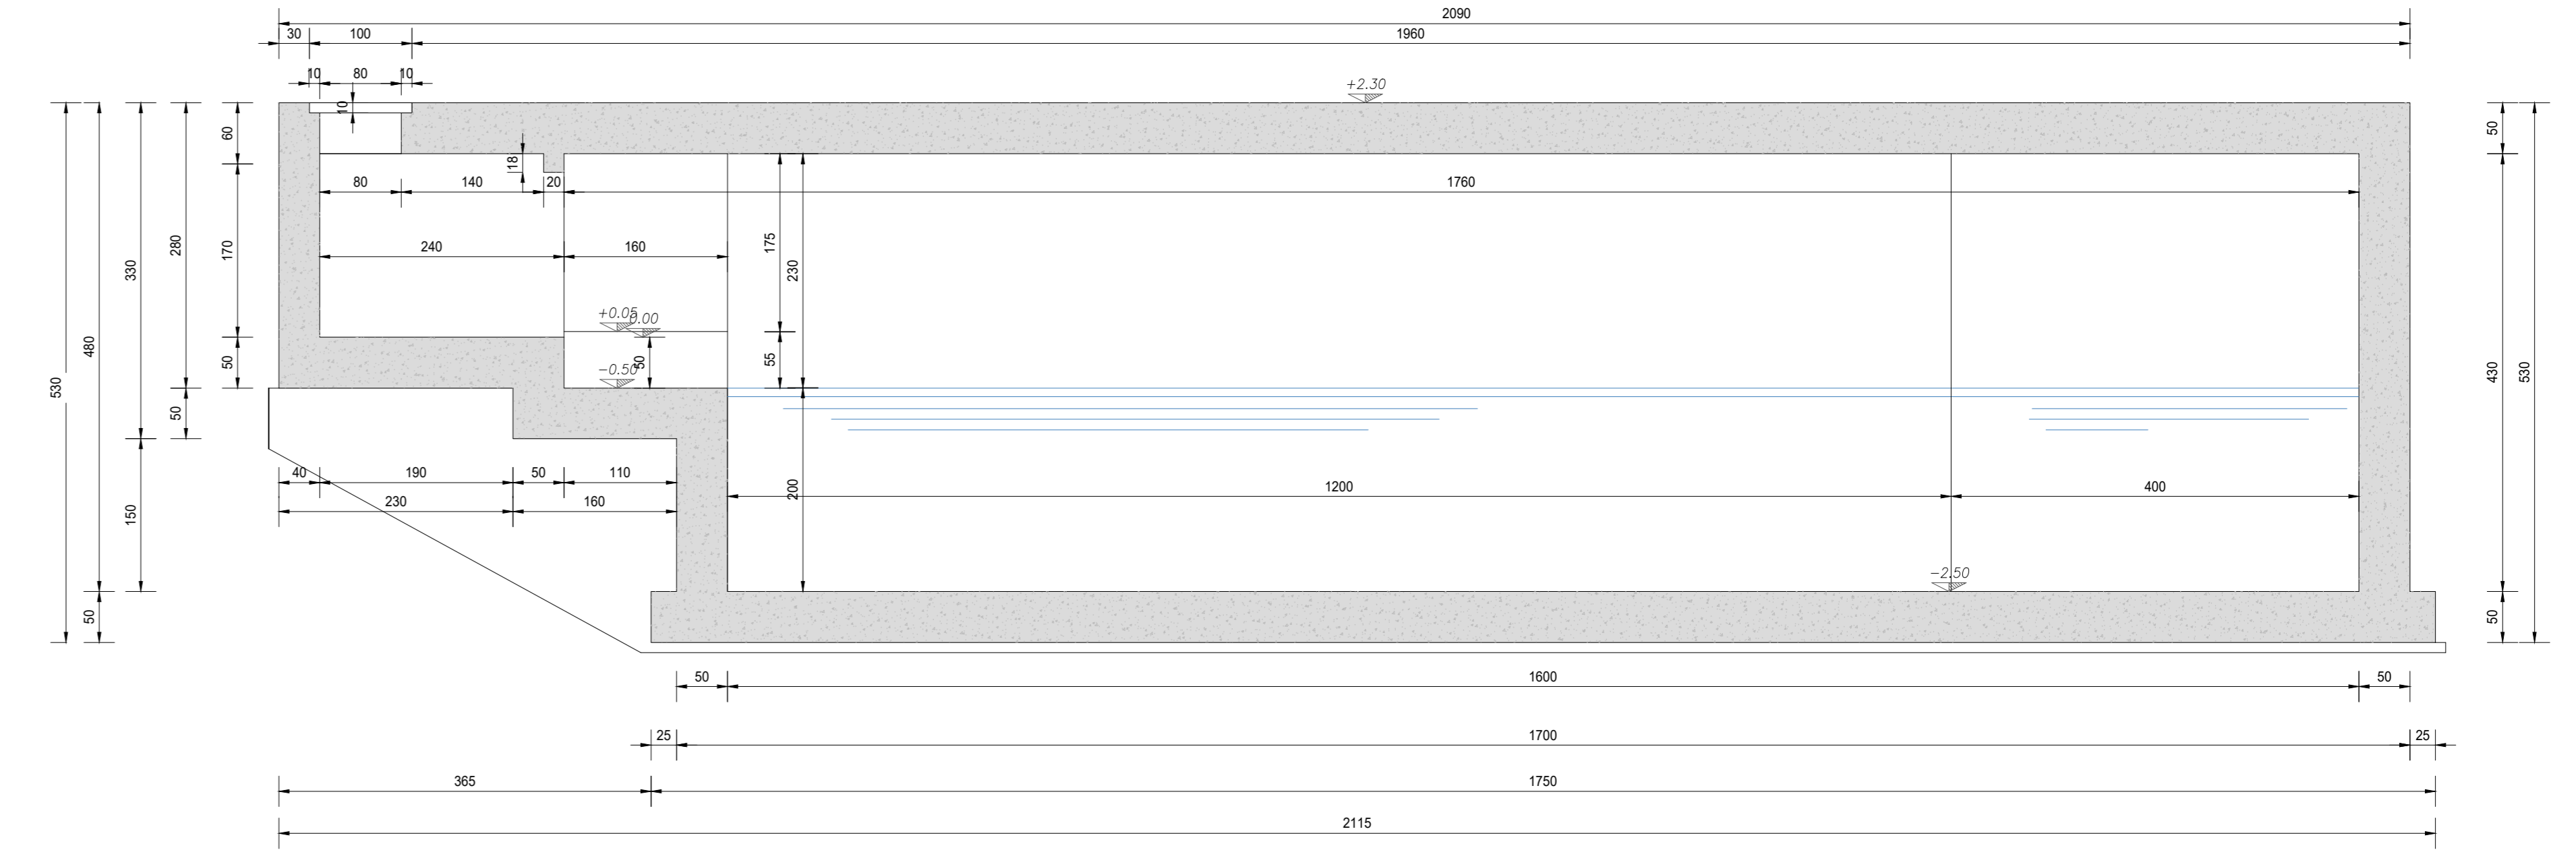


SEZIONE C-C
SCALA 1:50

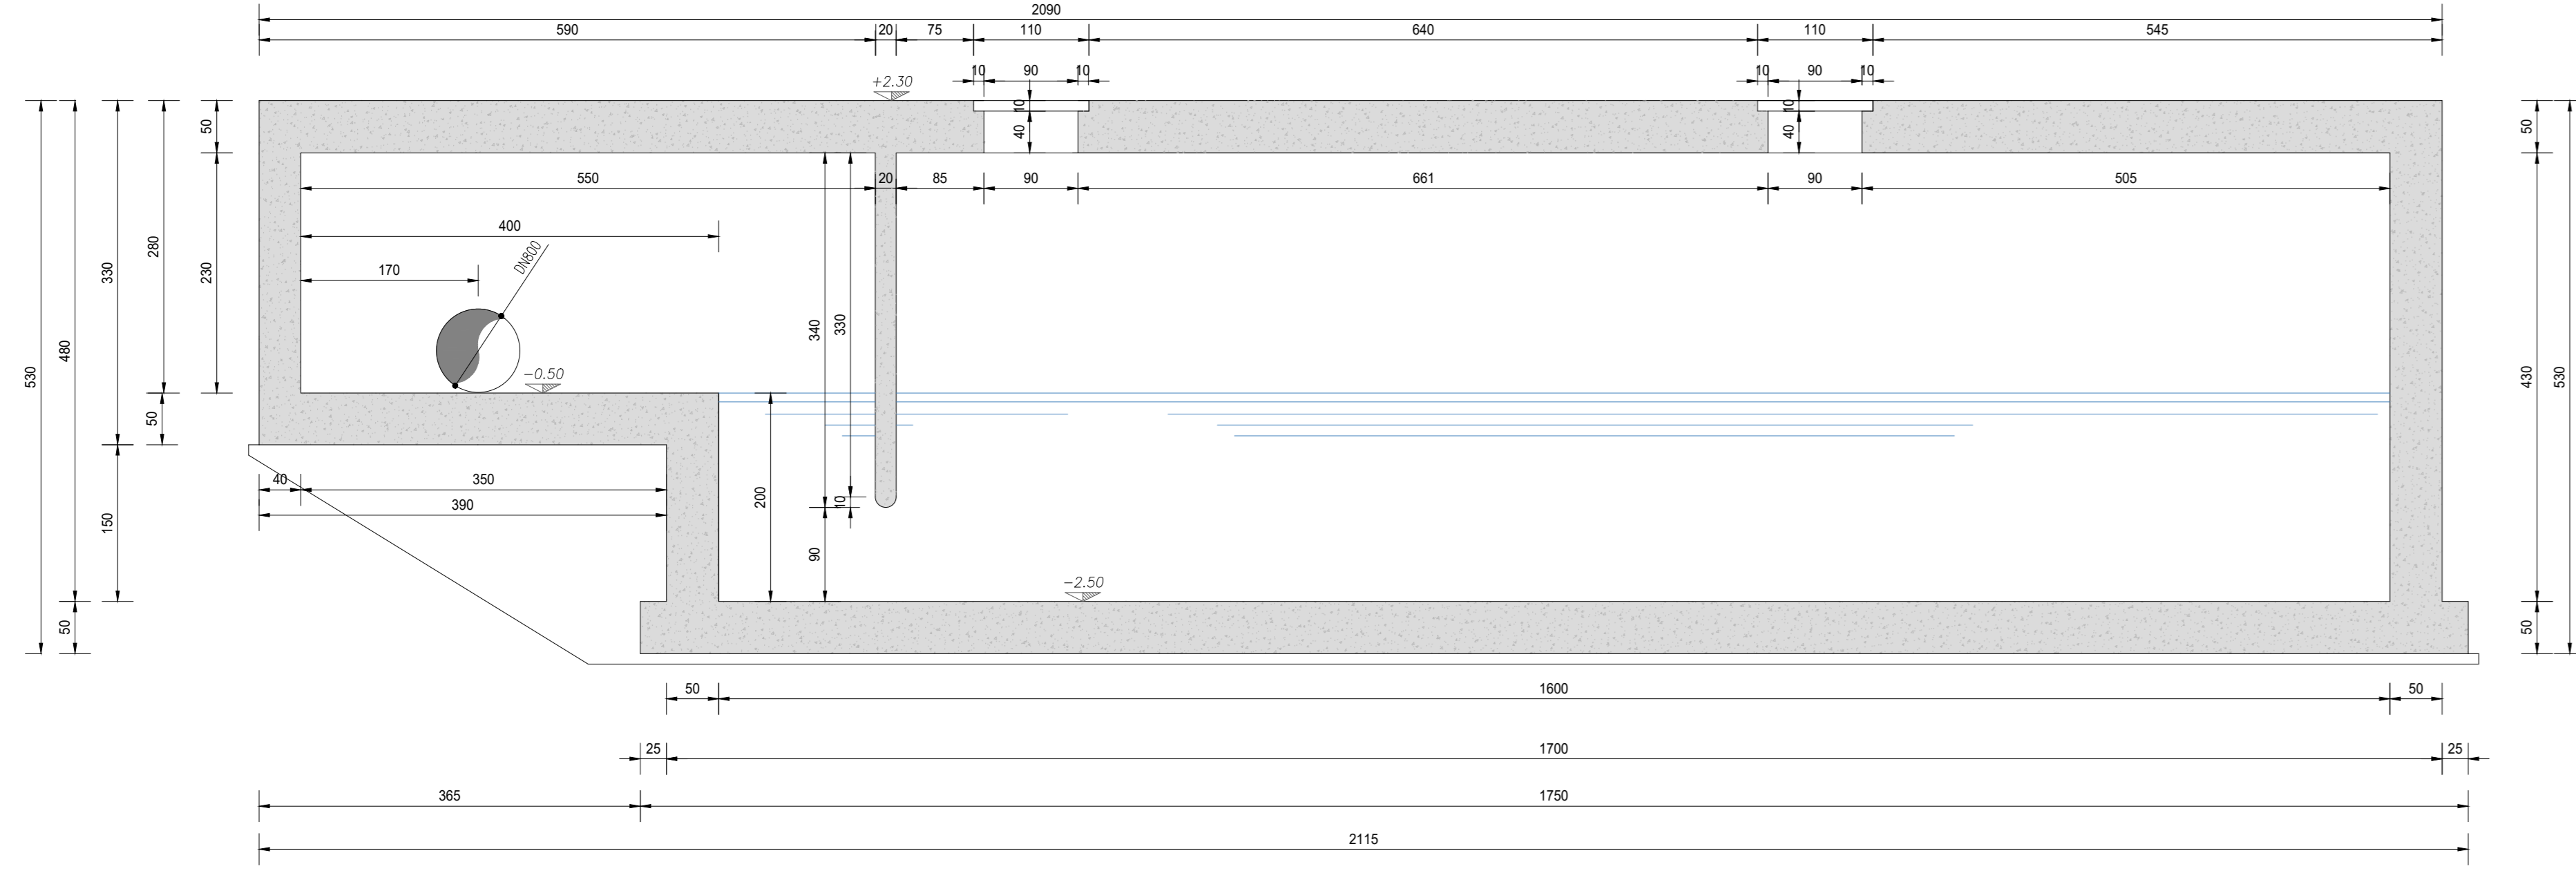


SEZIONE D-D
SCALA 1:50

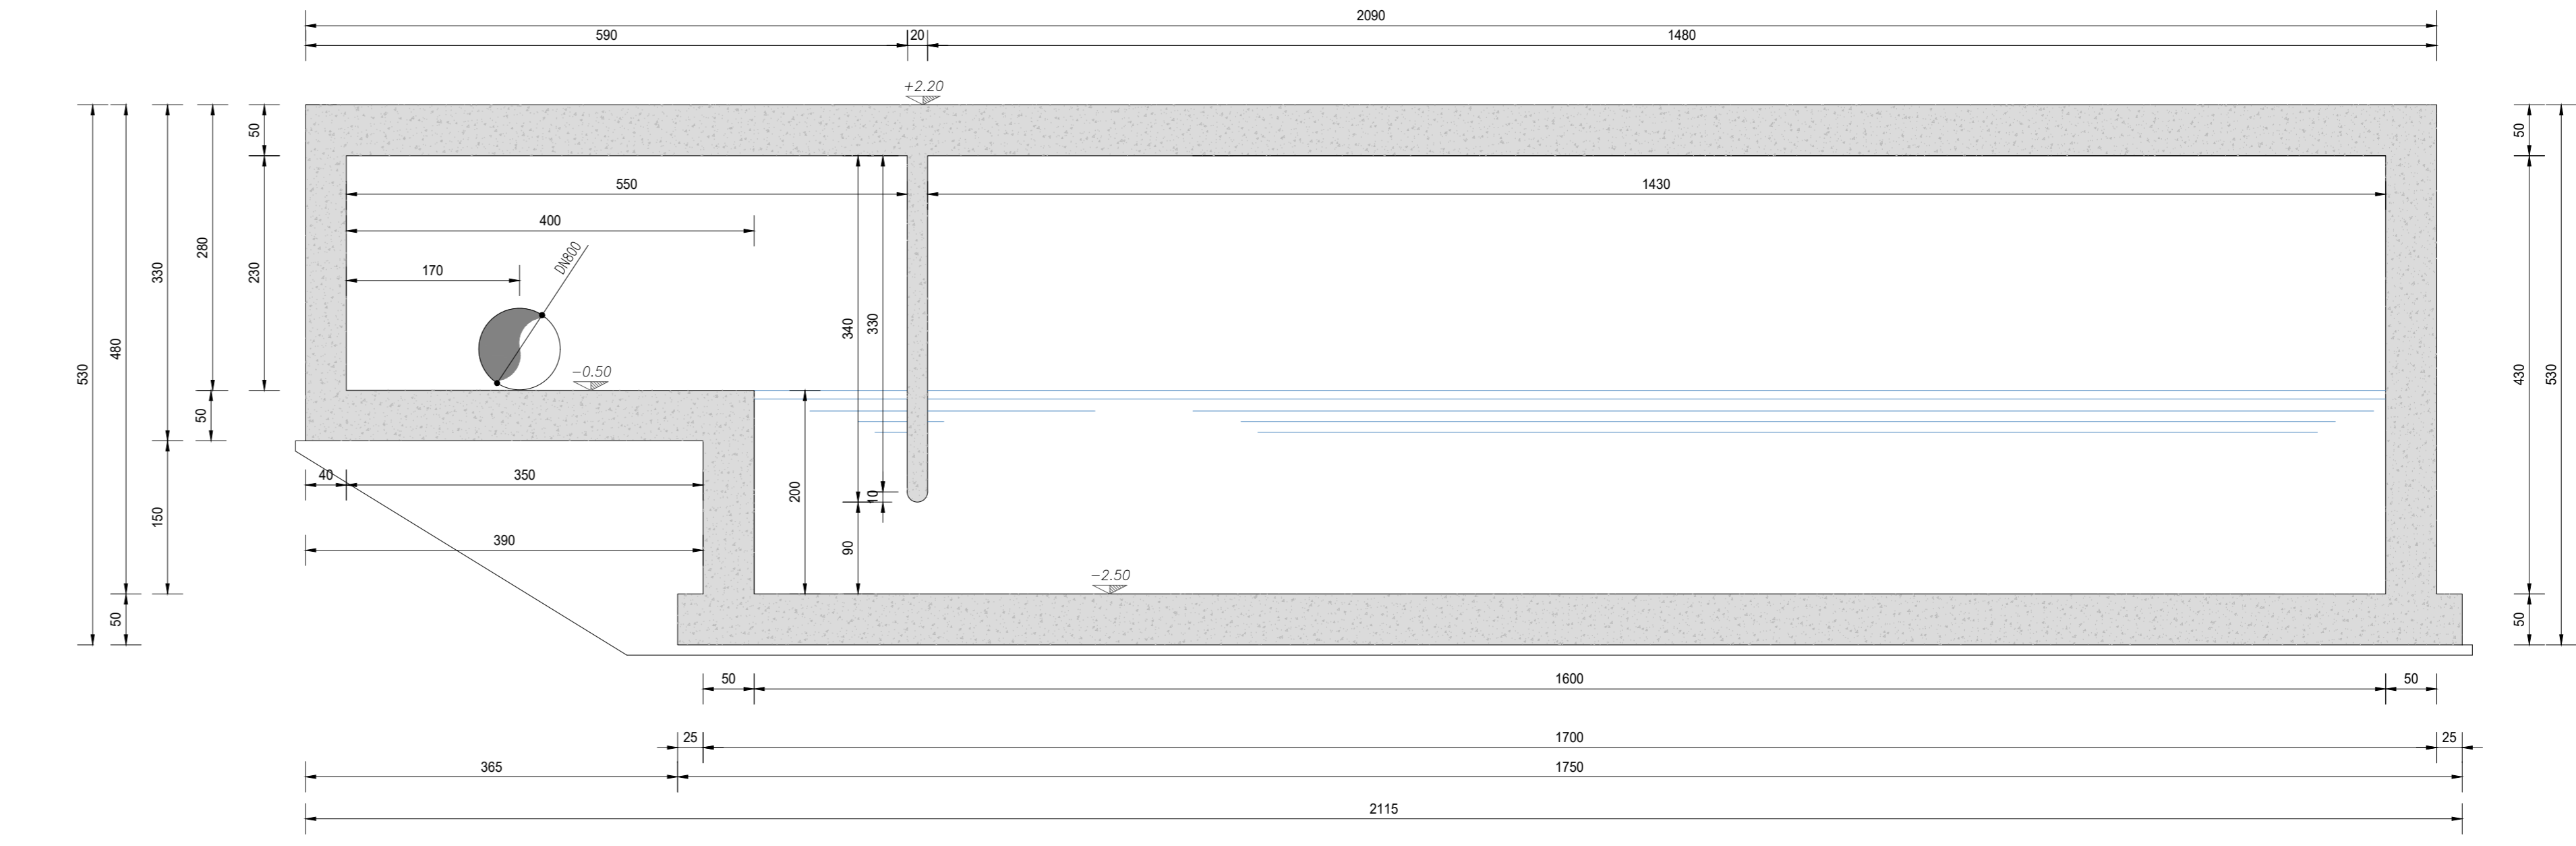

SEZIONE F-F
SCALA 1:50

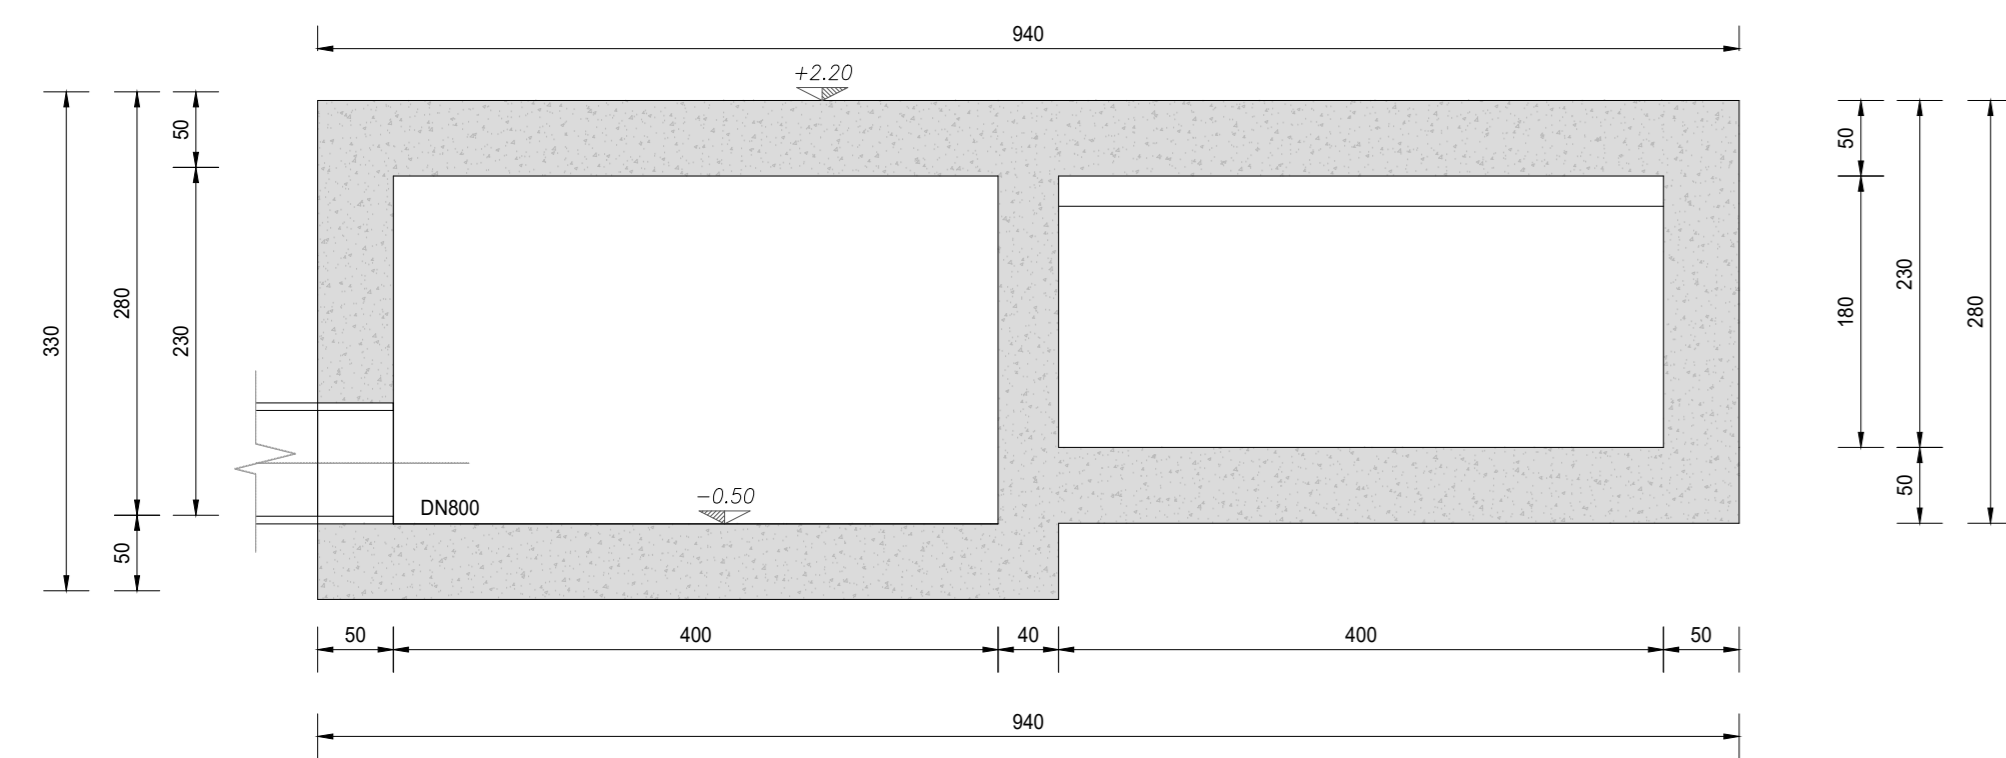

SEZIONE E-E
SCALA 1:50

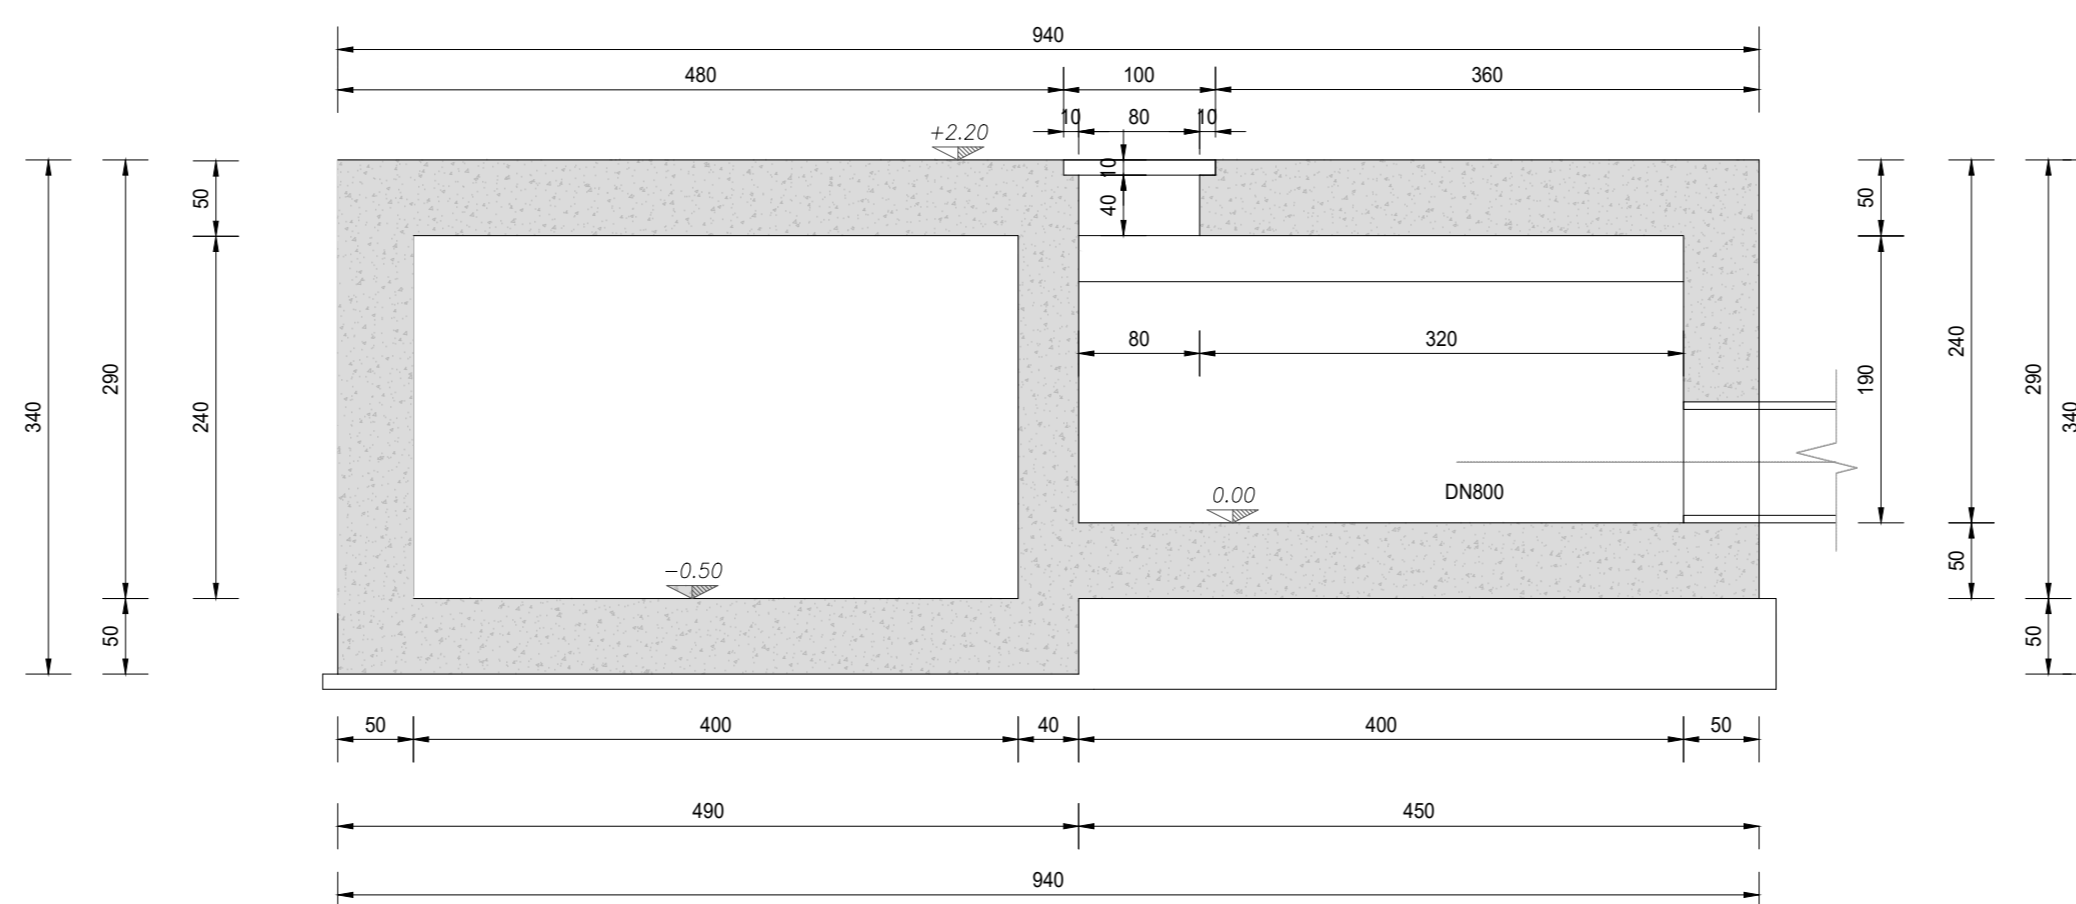

RICHIAMI AD ALTRI ELABORATI

RELAZIONE DI CALCOLO	P000I02STRRE01
ARMATURA	P000I02STRAR01
CARATTERISTICHE DEI MATERIALI	P000I02STRSC01

NOTE

TUTTE LE MISURE, SALVO CONTRARIA INDICAZIONE, SONO ESPRESSE IN CM

NUOVA S.S. 341 "GALLARATESE" - TRATTO DA SAMARATE A CONFINE
CON LA PROVINCIA DI NOVARA - TRATTO NORD
**STRALCIO FUNZIONALE DAL KM 6+500 (SVINCOLO S.S. 336 NORD)
AL KM 8+844 (SVINCOLO AUTOSTRADA A8)
"BRETTELLA DI GALLARATE"**

PROGETTO ESECUTIVO

STUDIO CORONA Ing. Stefano Vanni Arch. Roberto Vanni	ING. RENATO DEL PRETE Ing. Renato Del Prete	ECOPLAN Arch. Roberto Frattini	EC Ing. Gabriele Scorsone
CONSORZIO UNING Ing. Stefano Vanni	SETAC Prof. Ing. Luigi Montorsi	ARKE' Ing. Giancarlo Pignone	DOTT. G. GALLO Dott. G. Gallo
GA.A.M. Prof. Ing. Matteo Baroni	ING. VITTORIO BACETTI Ing. Vittorio Bacetti	ING. GIUSEPPE MONTORSI Ing. Giuseppe Montorsi	ING. GIUSEPPE RANERI Ing. Giuseppe Raneri

VISTO IL RESPONSABILE DEL PROCEDIMENTO
INTEGRAZIONE DELLE PREVISIONI SPECIALISTICHE
IL PROGETTISTA FIRMATARIO DELLA PRESTAZIONE
IL COORDINATORE DELLA SICUREZZA IN FASE DI PROGETTAZIONE

LA204
LA - OPERE D'ARTE MINORI - VASCHE DI PRIMA PIOGGIA
LA - 02 - VASCA DI PRIMA PIOGGIA TIPO 2
Carpenteria strutturale vasca di prima pioggia tipo 2 - Tavola 3 di 3

CODICE PROGETTO	PROGETTO	LIV. PROJ.	N. PROJ.	NOME FILE	REVISIONE	SCALA
M1533	E	1801		LA204-P000I02STRCP03_A.dwg	A	1:50
C						
B						
A	EMISSIONE		Maggio 2021	ING. MICHELE SCORSO	ING. VALERIO BALETTI	ING. RENATO DEL PRETE
REV.	DESCRIZIONE		DATA	REDATTO	VERIFICATO	APPROVATO