




PIANTA A QUOTA -2.50  
SCALA 1:50

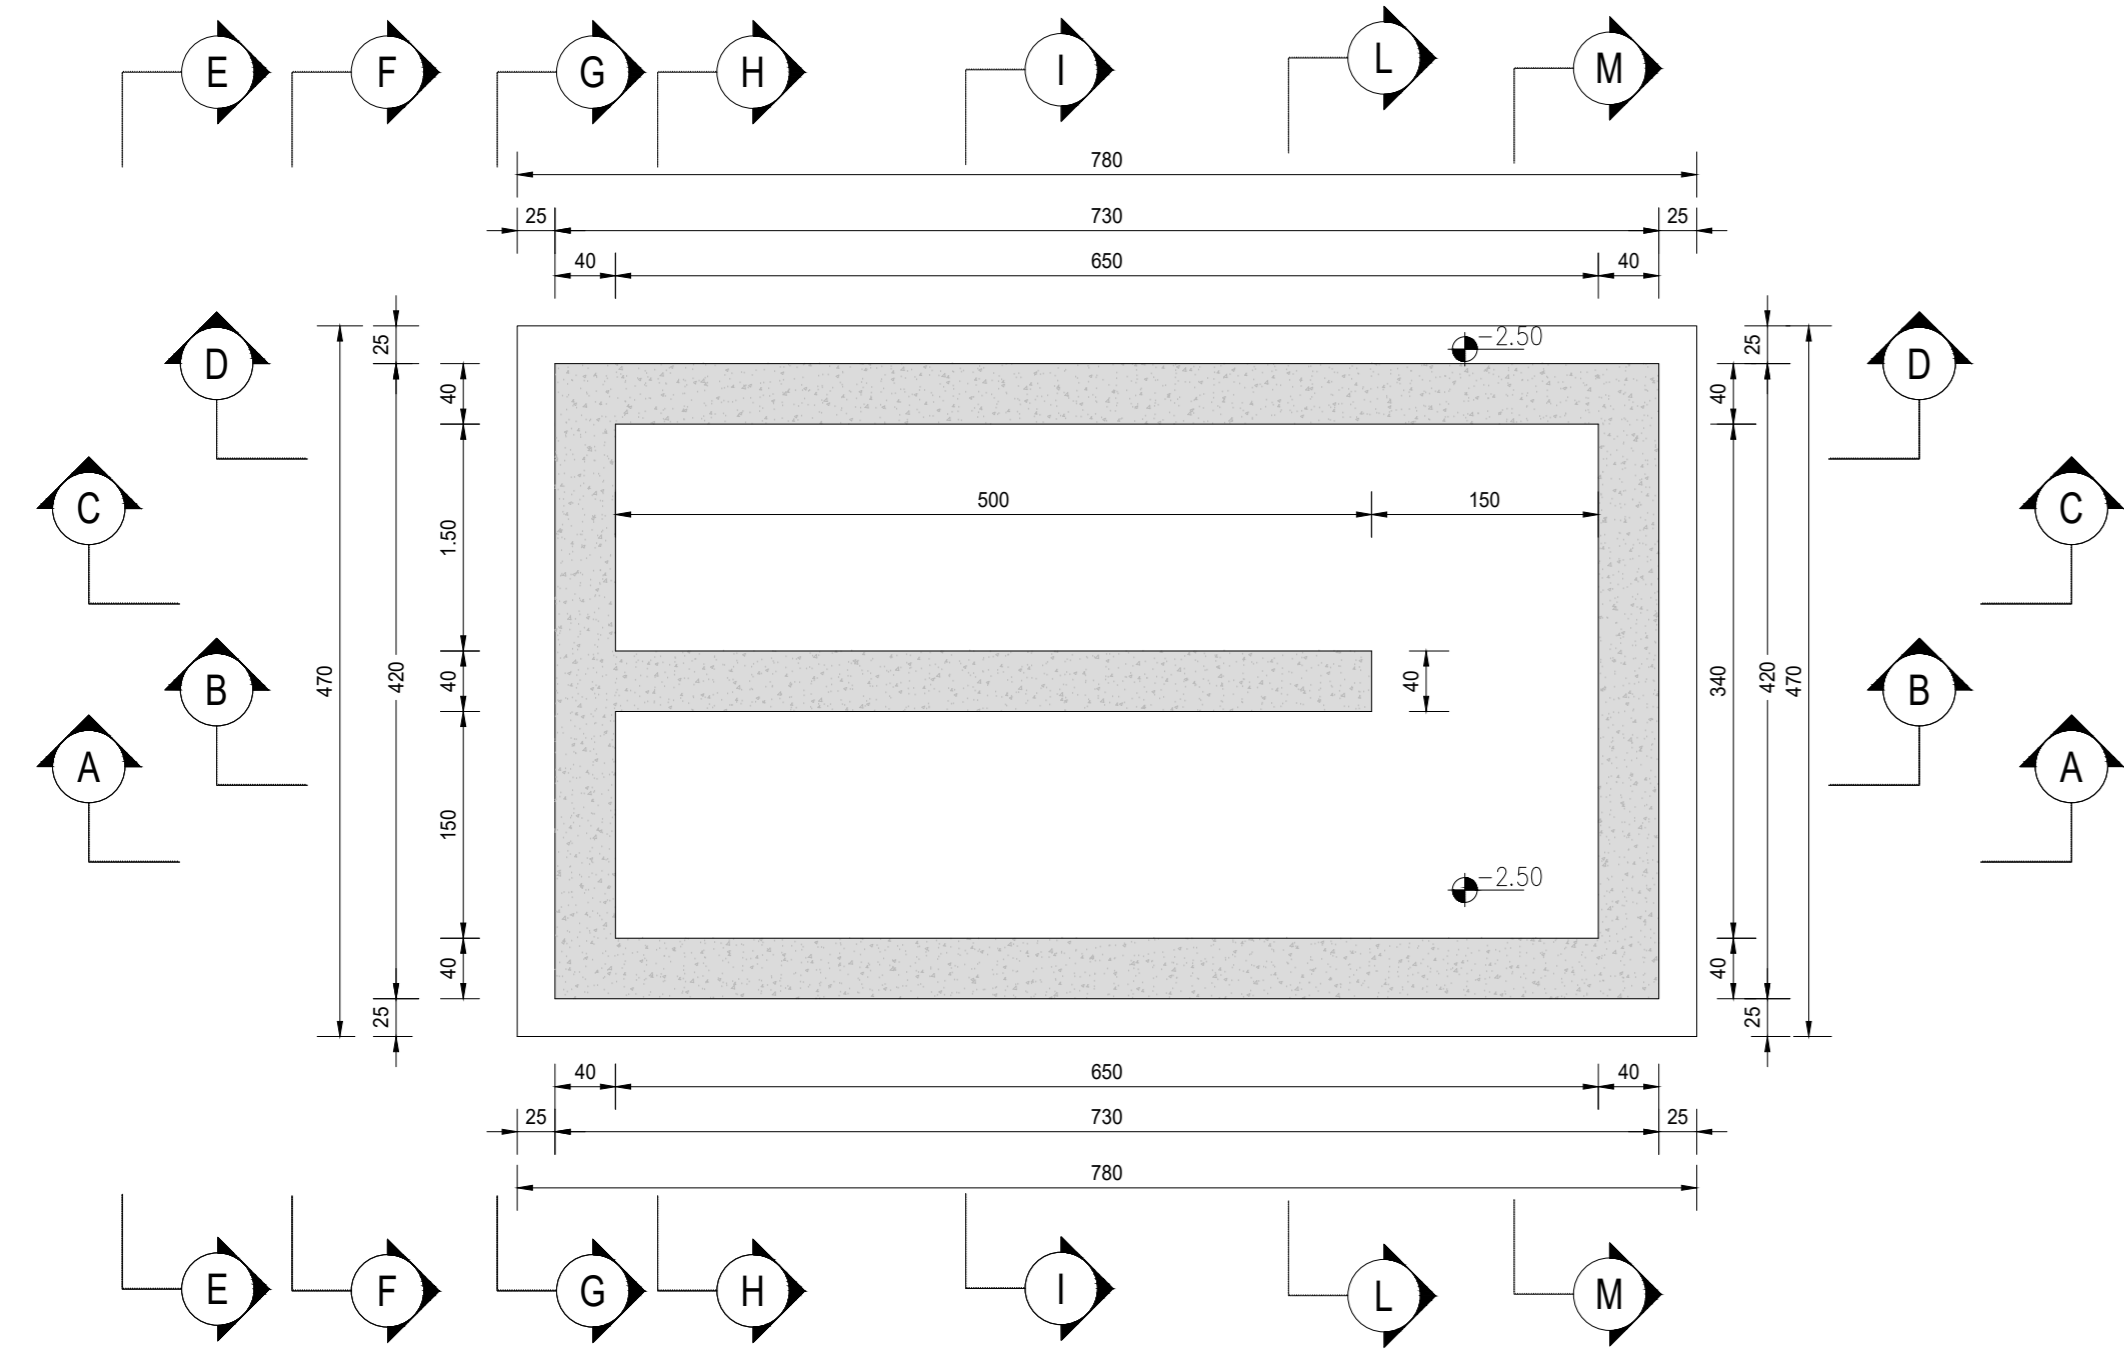


PIANTA A QUOTA -0.50  
SCALA 1:50

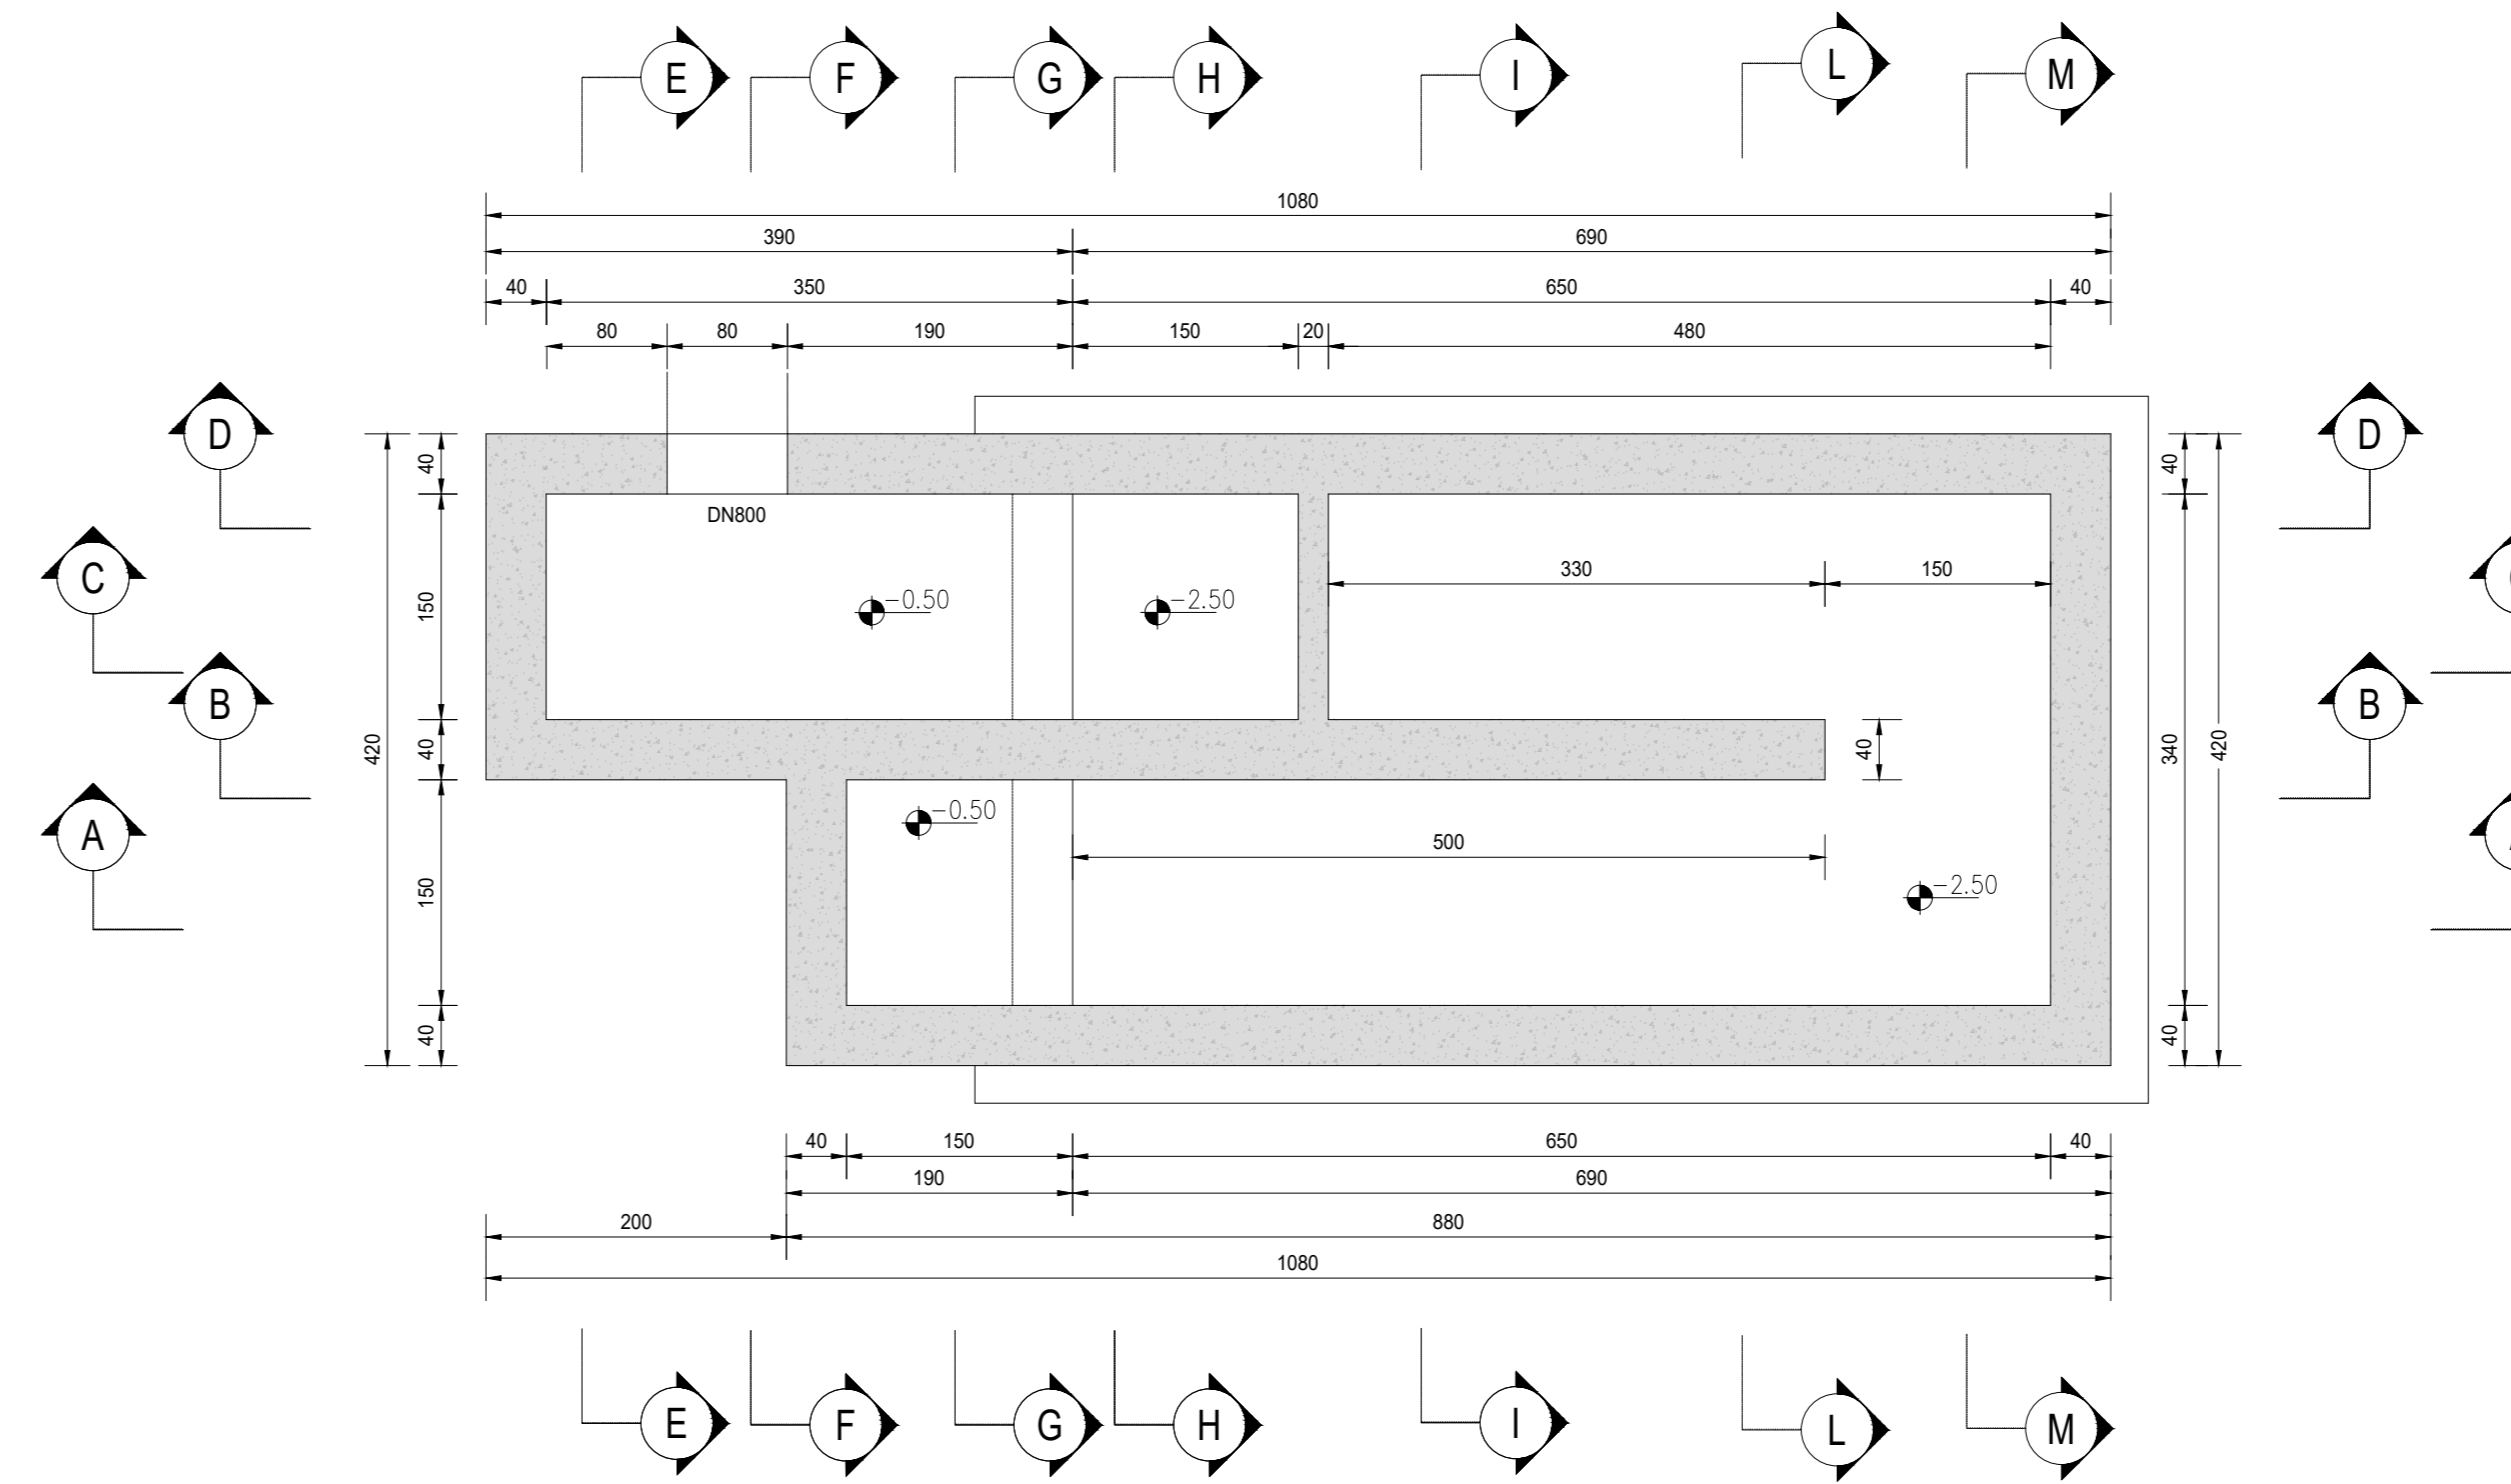

PIANTA A QUOTA 0.00  
SCALA 1:50

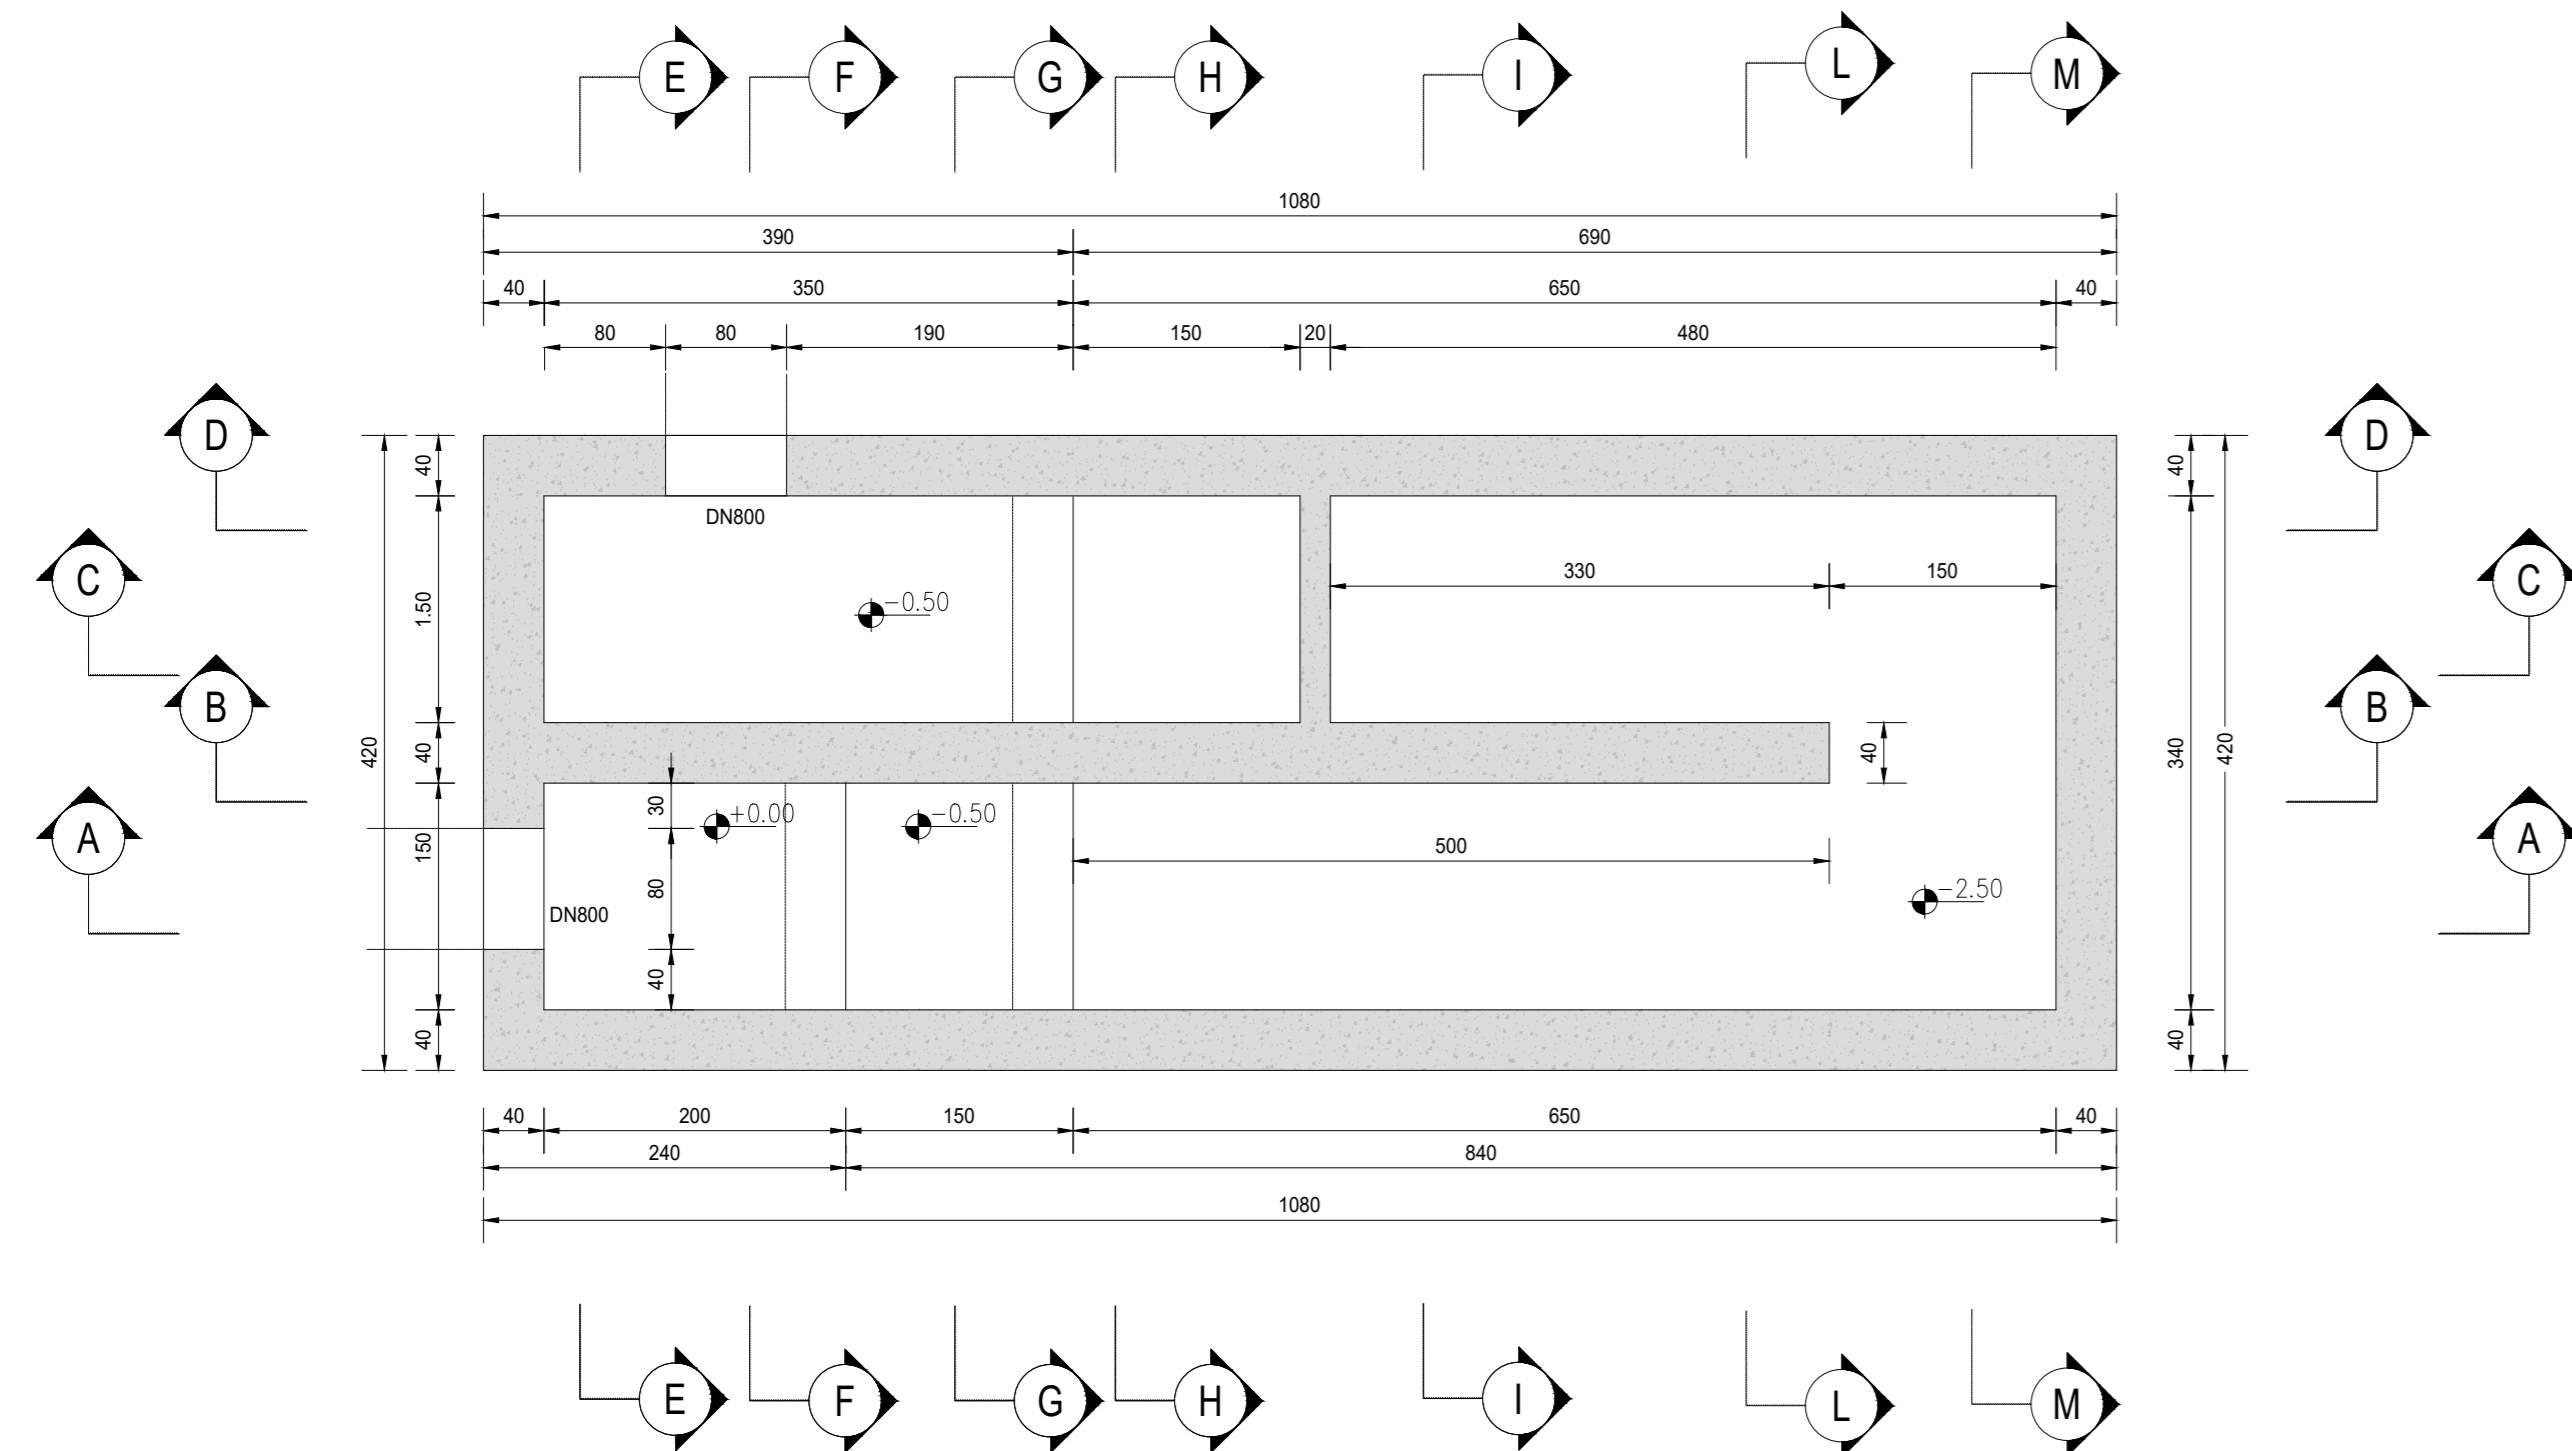


PIANTA A QUOTA 2.20  
SCALA 1:50

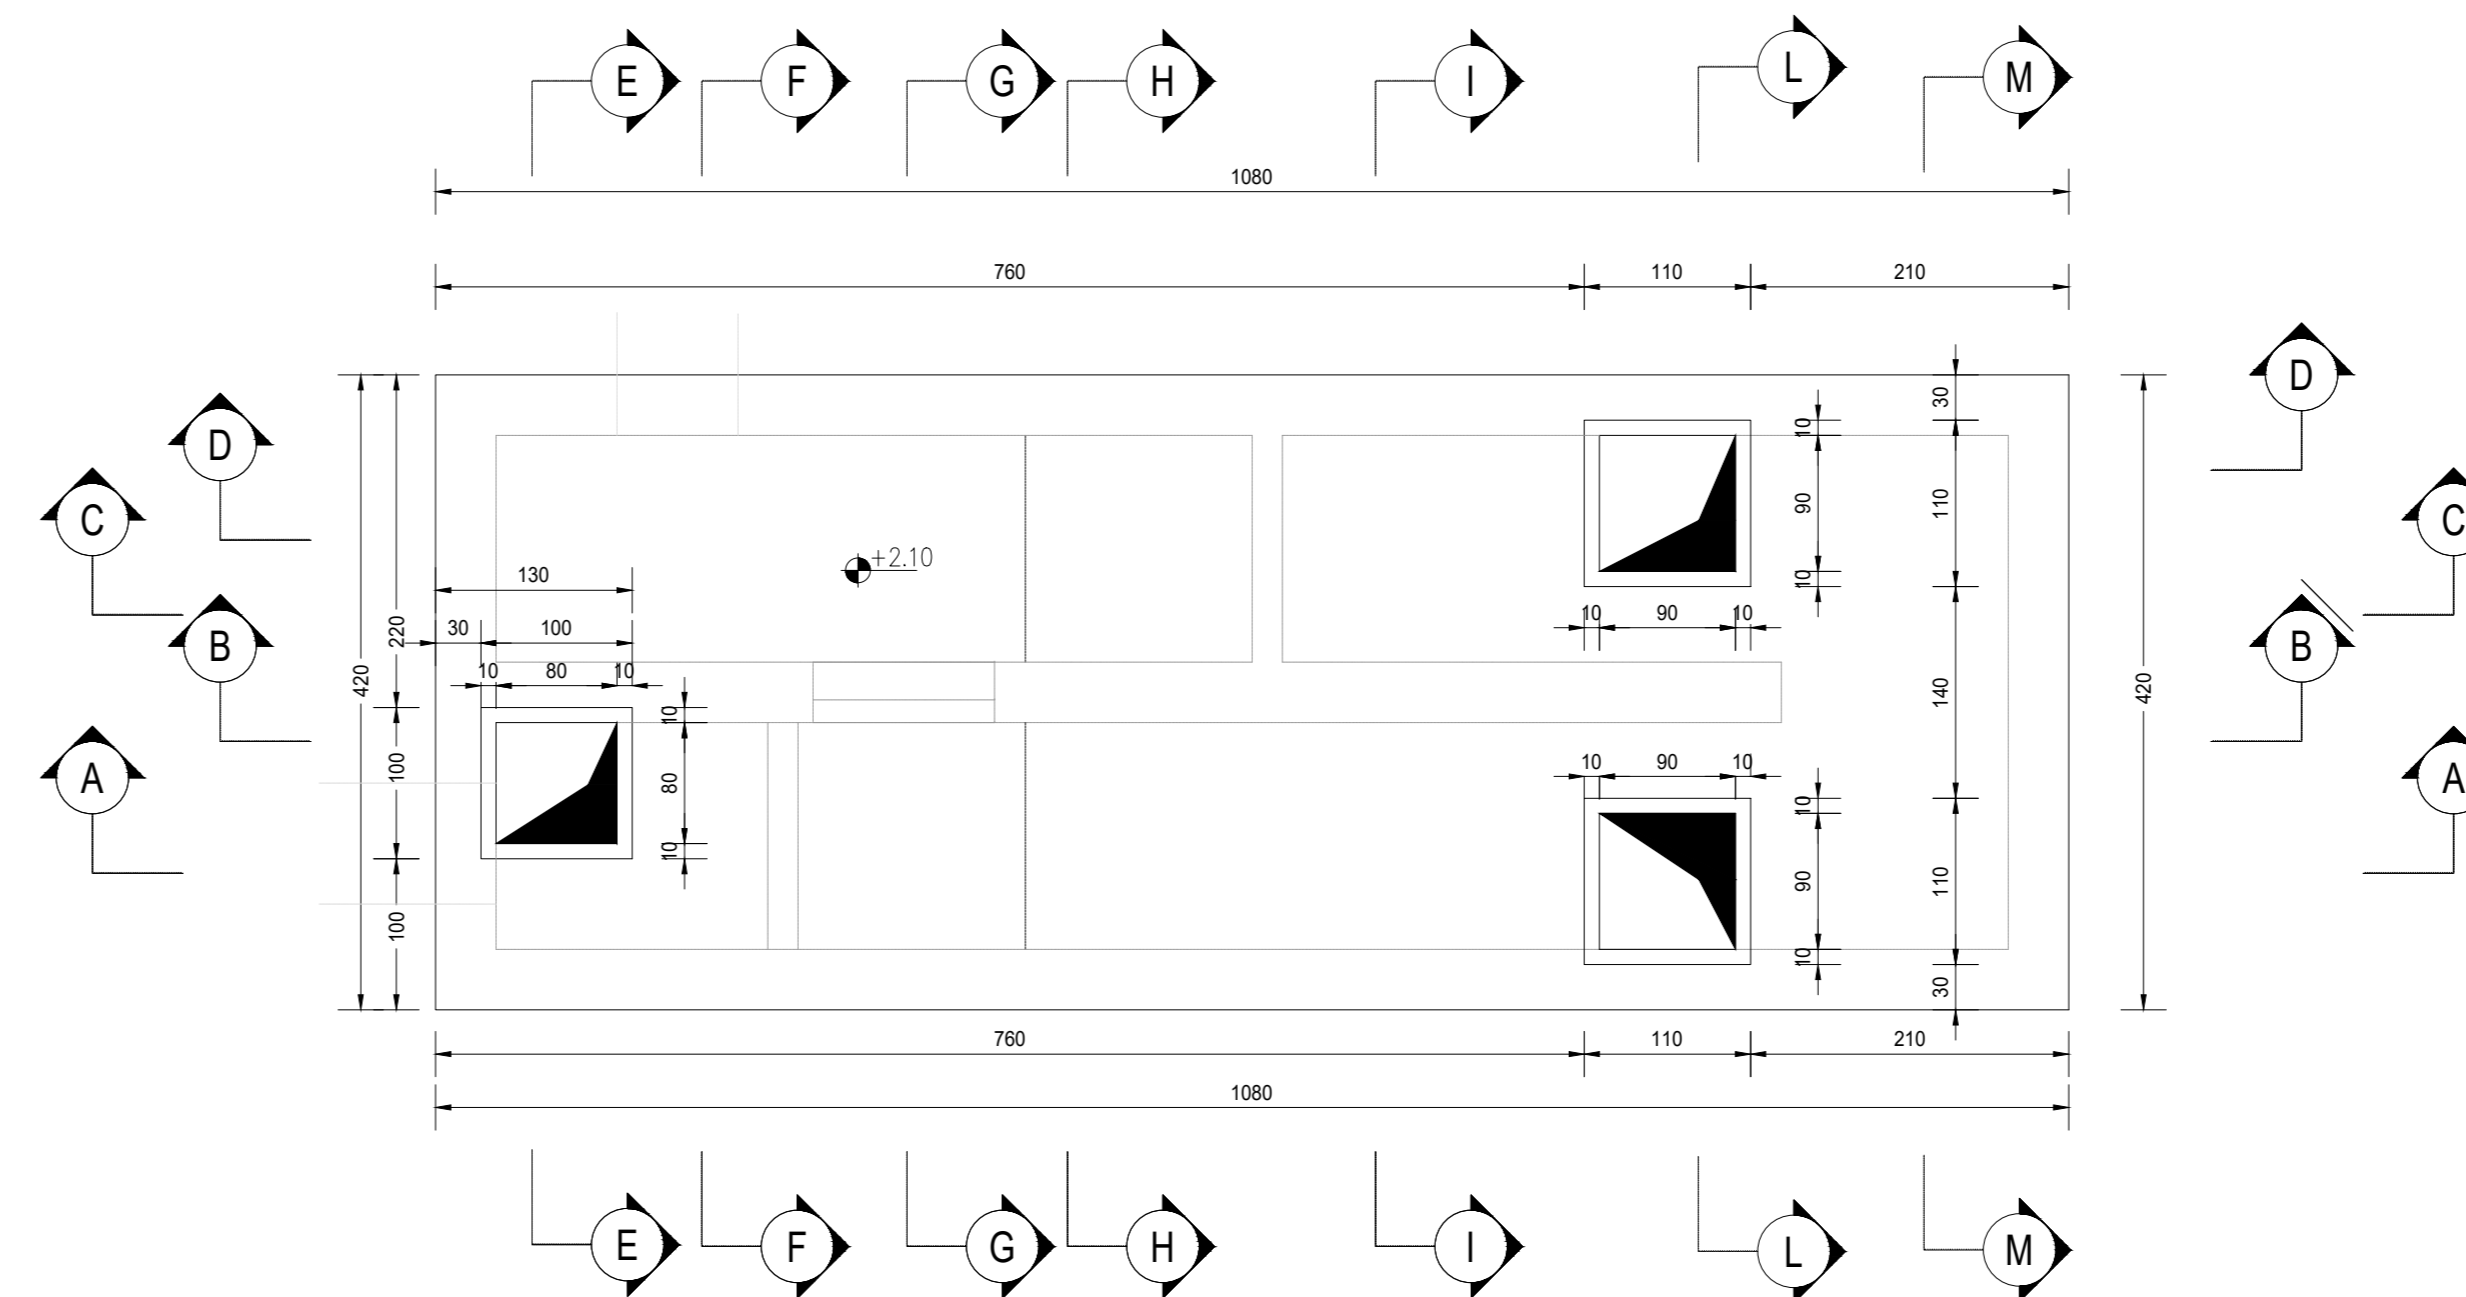

| RICHIAMI AD ALTRI ELABORATI   |                |
|-------------------------------|----------------|
| RELAZIONE DI CALCOLO          | P000I03STRRE01 |
| ARMATURA                      | P000I03STRAR01 |
| CARATTERISTICHE DEI MATERIALI | P000I03STRSC01 |

| NOTE  |  |
|---|--|
| TUTTE LE MISURE, SALVO CONTRARIA INDICAZIONE, SONO ESPRESSE IN CM |  |

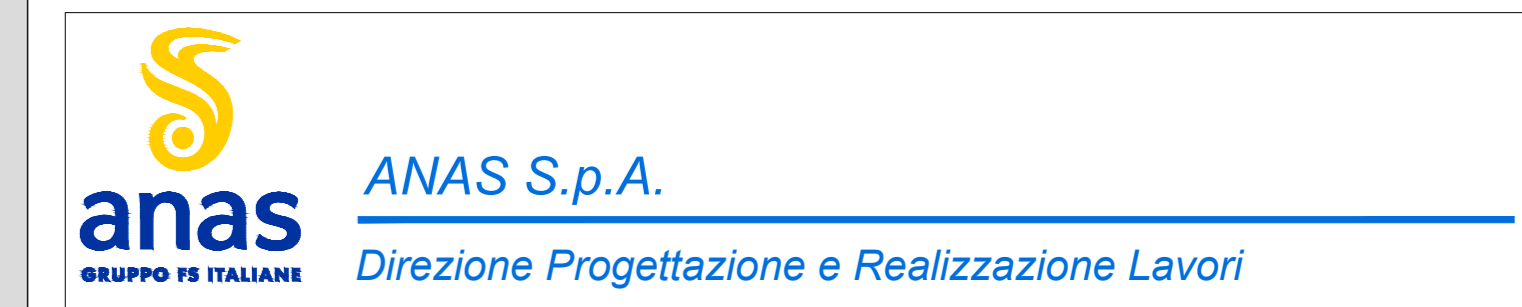

NUOVA S.S. 341 "GALLARATESE" - TRATTO DA SAMARATE A CONFINE  
CON LA PROVINCIA DI NOVARA - TRATTO NORD  
STRALCIO FUNZIONALE DAL KM 6+500 (SVINCOLO S.S. 336 NORD)  
AL KM 8+844 (SVINCOLO AUTOSTRADA A8)  
"BRETTELLA DI GALLARATE"

PROGETTO ESECUTIVO

|                    |                       |                             |                          |
|--------------------|-----------------------|-----------------------------|--------------------------|
| STUDIO CORONA      | ING. RENATO DEL PRETE | ECOPLAN                     | EC                       |
| ING. Saverio Bagni | ING. Renato Del Prete | ARCH. Riccardo Frattini     | ING. Gabriele Invernizzi |
| ING. Saverio Vaira | ING. Matteo Baroni    | CONSORZIO UNING<br>G.A.A.M. | SETAC                    |
| ING. Saverio Vaira | ING. Matteo Baroni    | CONSORZIO UNING<br>G.A.A.M. | ARKE'                    |
| ING. Saverio Vaira | ING. Matteo Baroni    | CONSORZIO UNING<br>G.A.A.M. | ING. Gennaro Ingrosso    |
| ING. Saverio Vaira | ING. Matteo Baroni    | CONSORZIO UNING<br>G.A.A.M. | ING. Gennaro Ingrosso    |
| ING. Saverio Vaira | ING. Matteo Baroni    | CONSORZIO UNING<br>G.A.A.M. | ING. Gennaro Ingrosso    |

| VISTO E RESPONSABILE DEL PROCEDIMENTO | RESPONSABILE INTEGRAZIONE DELLE PREVISIONI SPECIALISTICHE | IL PROGETTISTA FIRMATARIO DELLA PRESTAZIONE | GEOLOGO                            | COORDINATORE DELLA SICUREZZA IN FASE DI PROGETTAZIONE |
|---------------------------------------|---|---|------------------------------------|---|
| Dist. Ing. Giancarlo LUIGIO           | Dist. Ing. Giancarlo LUIGIO                               | Prof. Ing. Vittorio BACETTI                 | Prof. Ing. Carlo Luigi MONTENAPOLI | Ing. Gustavo RANERI                                   |

LA302

LA - OPERE D'ARTE MINORI - VASCHE DI PRIMA PIOGGIA  
LA - 03 - VASCA DI PRIMA PIOGGIA TIPO 3  
Carpenteria strutturale vasca di prima pioggia tipo 3 - Tavola 1 di 3

| CODICE PROGETTO    | NOME FILE                    | REVISIONE   | SCALA                         |
|--------------------|------------------------------|-------------|-------------------------------|
| PROGETTO: M1533    | LA302 - P000I03STRCP01_A.dwg | A           | 1:50                          |
| LIV. PROJ.: E 1801 | CODICE ELAB.: P000I03STRCP01 |             |                               |
| C                  |                              |             |                               |
| B                  |                              |             |                               |
| A                  | EMMISSIONE                   | Maggio 2021 | ING. MICHELE SCITO            |
| REV.               | DESCRIZIONE                  | DATA        | REDAITTO VERIFICATO APPROVATO |