**PIANTA A QUOTA -0.50**
SCALA 1:50




**PIANTA A QUOTA -2.50**
SCALA 1:50




**PIANTA A QUOTA -0.00**
SCALA 1:50

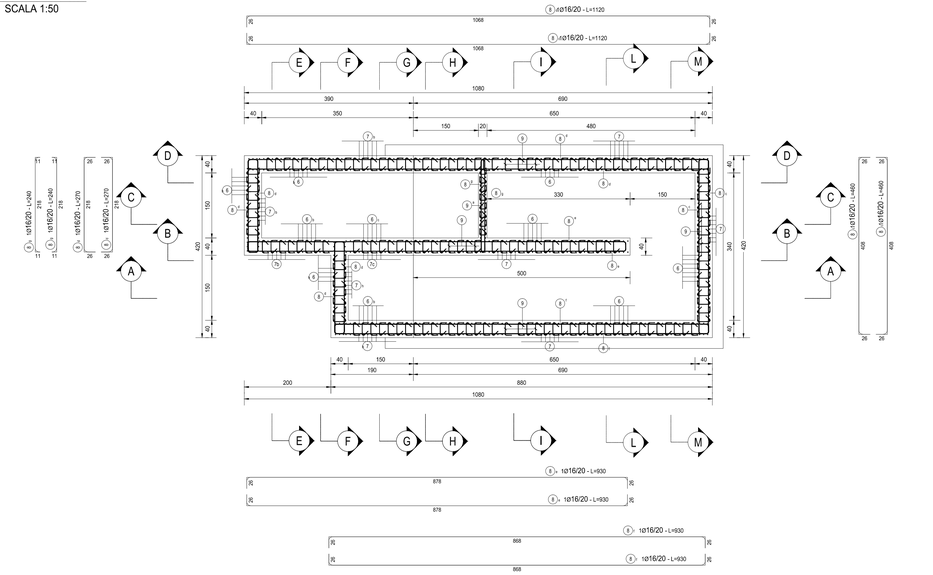


**SEZIONE M-M**
SCALA 1:50

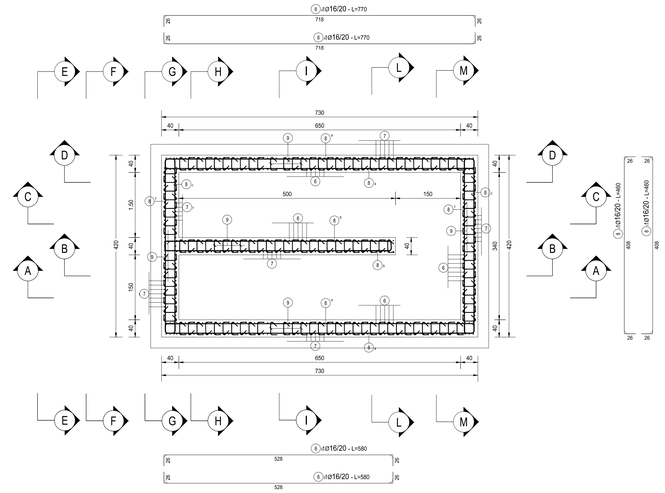


**SEZIONE L - L**
SCALA 1:50

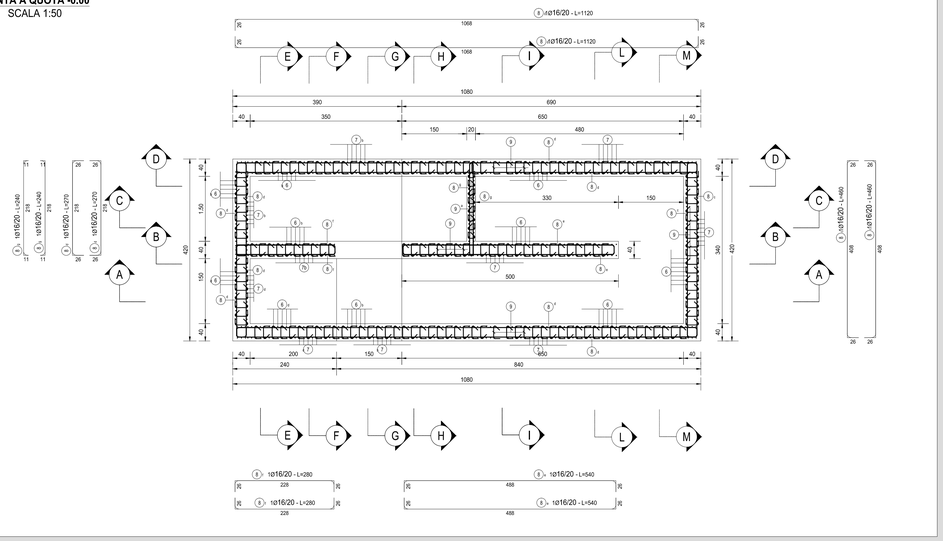


| RICHIAMI AD ALTRI ELABORATI | |
|---|---|
| RELAZIONE DI CALCOLO | **P00OI03STRRE01** |
| CARPENTERIA | **P00OI03STRCP01** |
| CARATTERISTICHE DEI MATERIALI | **P00OI03STRSC01** |

| NOTE |
|---|
| TUTTE LE MISURE, SALVO CONTRARIA INDICAZIONE, SONO ESPRESSE IN CM |

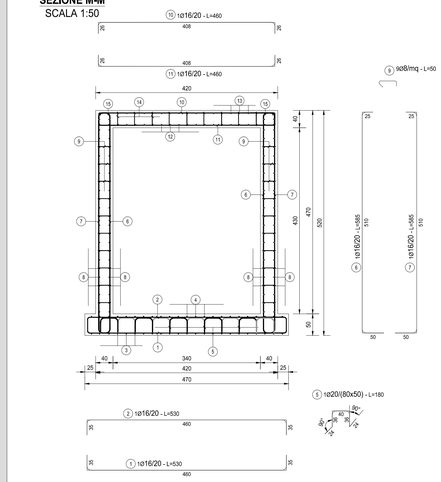anas GRUPPO FS ITALIANE

*ANAS S.p.A.*
*Direzione Progettazione e Realizzazione Lavori*

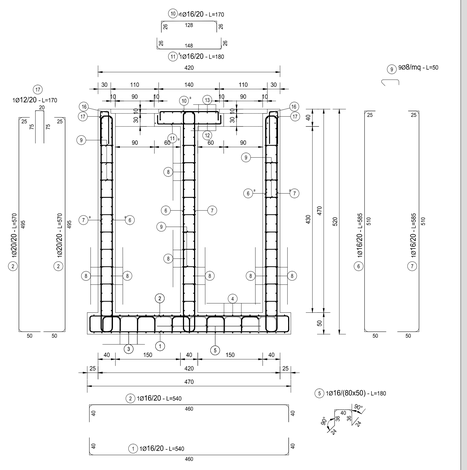NUOVA S.S. 341 "GALLARATESE" - TRATTO DA SAMARATE A CONFINE CON LA PROVINCIA DI NOVARA - TRATTO NORD

**STRALCIO FUNZIONALE DAL KM 6+500 (SVINCOLO S.S. 336 NORD) AL KM 8+844 (SVINCOLO AUTOSTRADA A8) "BRETELLA DI GALLARATE"**

## PROGETTO ESECUTIVO

| | | | | |
|---|---|---|---|---|
| STUDIO CORONA<br>Ing. Renato Vitiris | Ing. Valerio Bajetti | ING. RENATO DEL PRETE<br>Ing. Renato Del Prete | ECOPLAN<br>Arch. Nicoletta Frattini | EG<br>Ing. Gabriele Inocchi |
| | CONSORZIO UNING<br>Prof. Ing. Matteo Ranieri | SETAC<br>Prof. Ing. Luigi Montersi | ARKE'<br>Ing. Gioacchino Angarano | DOTT. GEOL. DANILO GALLO<br>Dott. Geol. Danilo Gallo |
| VISTO: IL RESPONSABILE DEL PROCEDIMENTO<br>Dott. Ing. Giancarlo LUONGO | RESPONSABILE INTEGRAZIONE DELLE PRESTAZIONI SPECIALISTICHE<br>Ing. Renato DEL PRETE | IL PROGETTISTA FIRMATARIO DELLA PRESTAZIONE<br>Ing. Valerio BAJETTI | GEOLOGO<br>Prof. Ing. Luigi MONTERISI | COORDINATORE DELLA SICUREZZA IN FASE DI PROGETTAZIONE<br>Ing. Gaetano RANIERI |

| | | | | | |
|---|---|---|---|---|---|
| LA306 | **LA - OPERE D'ARTE MINORI - VASCHE DI PRIMA PIOGGIA**<br>**LA - 03 - VASCA DI PRIMA PIOGGIA TIPO 3**<br>Armatura vasca di prima pioggia tipo 3 - Tavola 2 di 3 | | | | |
| CODICE PROGETTO<br>PROGETTO: MI533 LIV. PROG.: E N. PROG.: 1801 | NOME FILE: LA306 - P00OI03STRAR02_A.dwg<br>CODICE ELAB.: P00OI03STRAR02 | REVISIONE: A | SCALA: 1:50 | | |
| C | | | | | |
| B | | | | | |
| A | EMISSIONE | Maggio 2021 | ING. FRANCO NACCI | ING. VALERIO BAJETTI | ING. RENATO DEL PRETE |
| REV. | DESCRIZIONE | DATA | REDATTO | VERIFICATO | APPROVATO |