




**SEZIONE I-I / H-H**  
SCALA 1:50

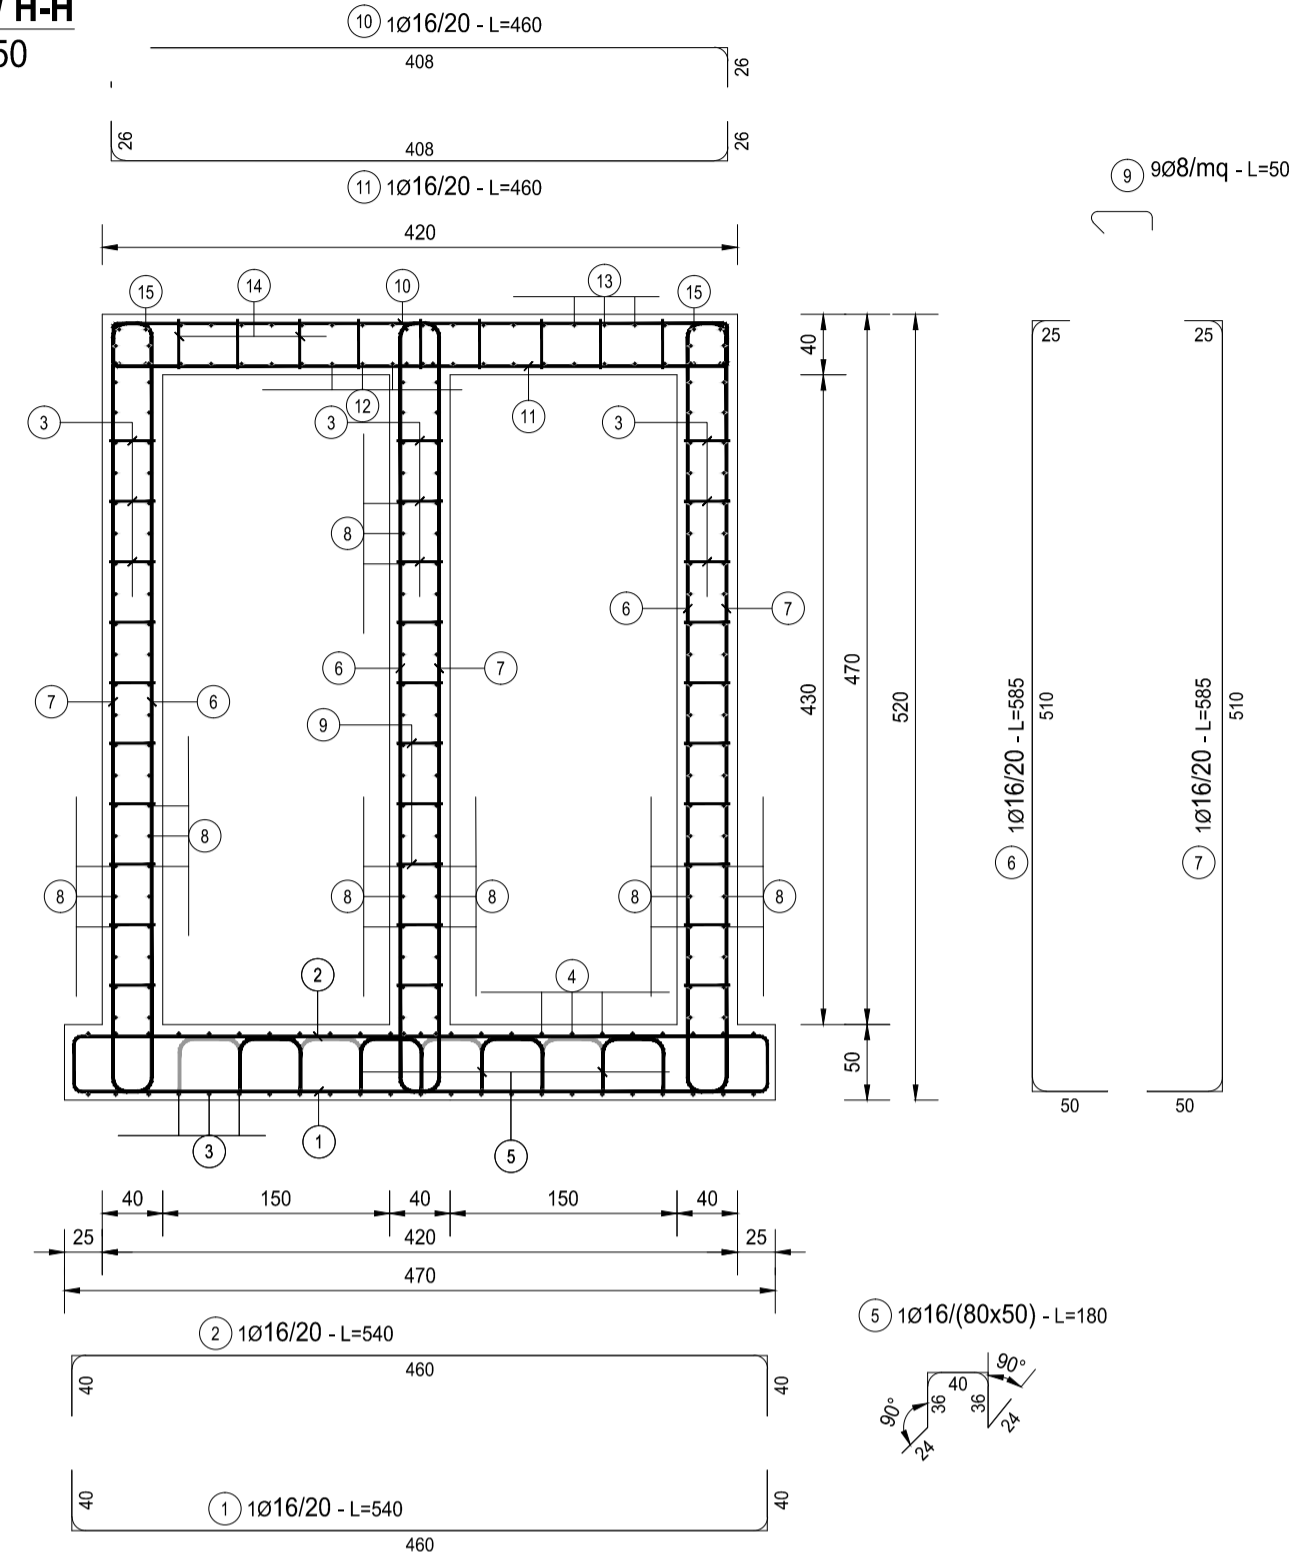


**SEZIONE G-G**  
SCALA 1:50

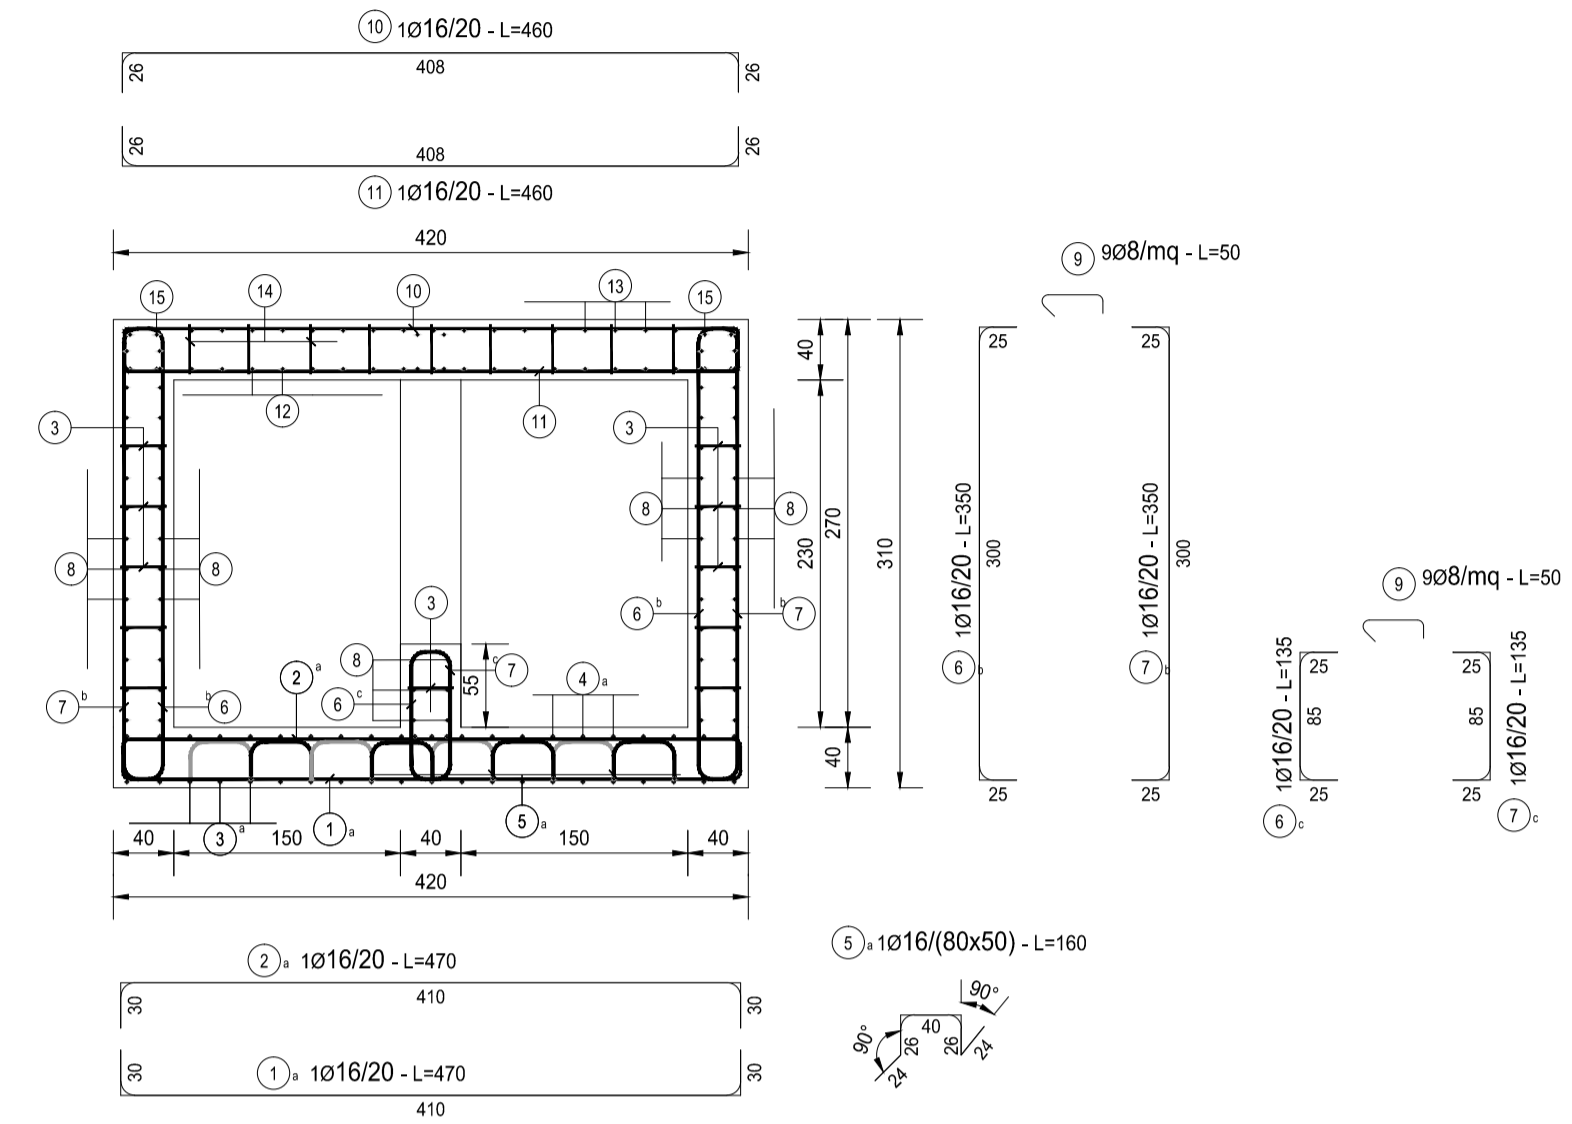

**SEZIONE F-F**  
SCALA 1:50

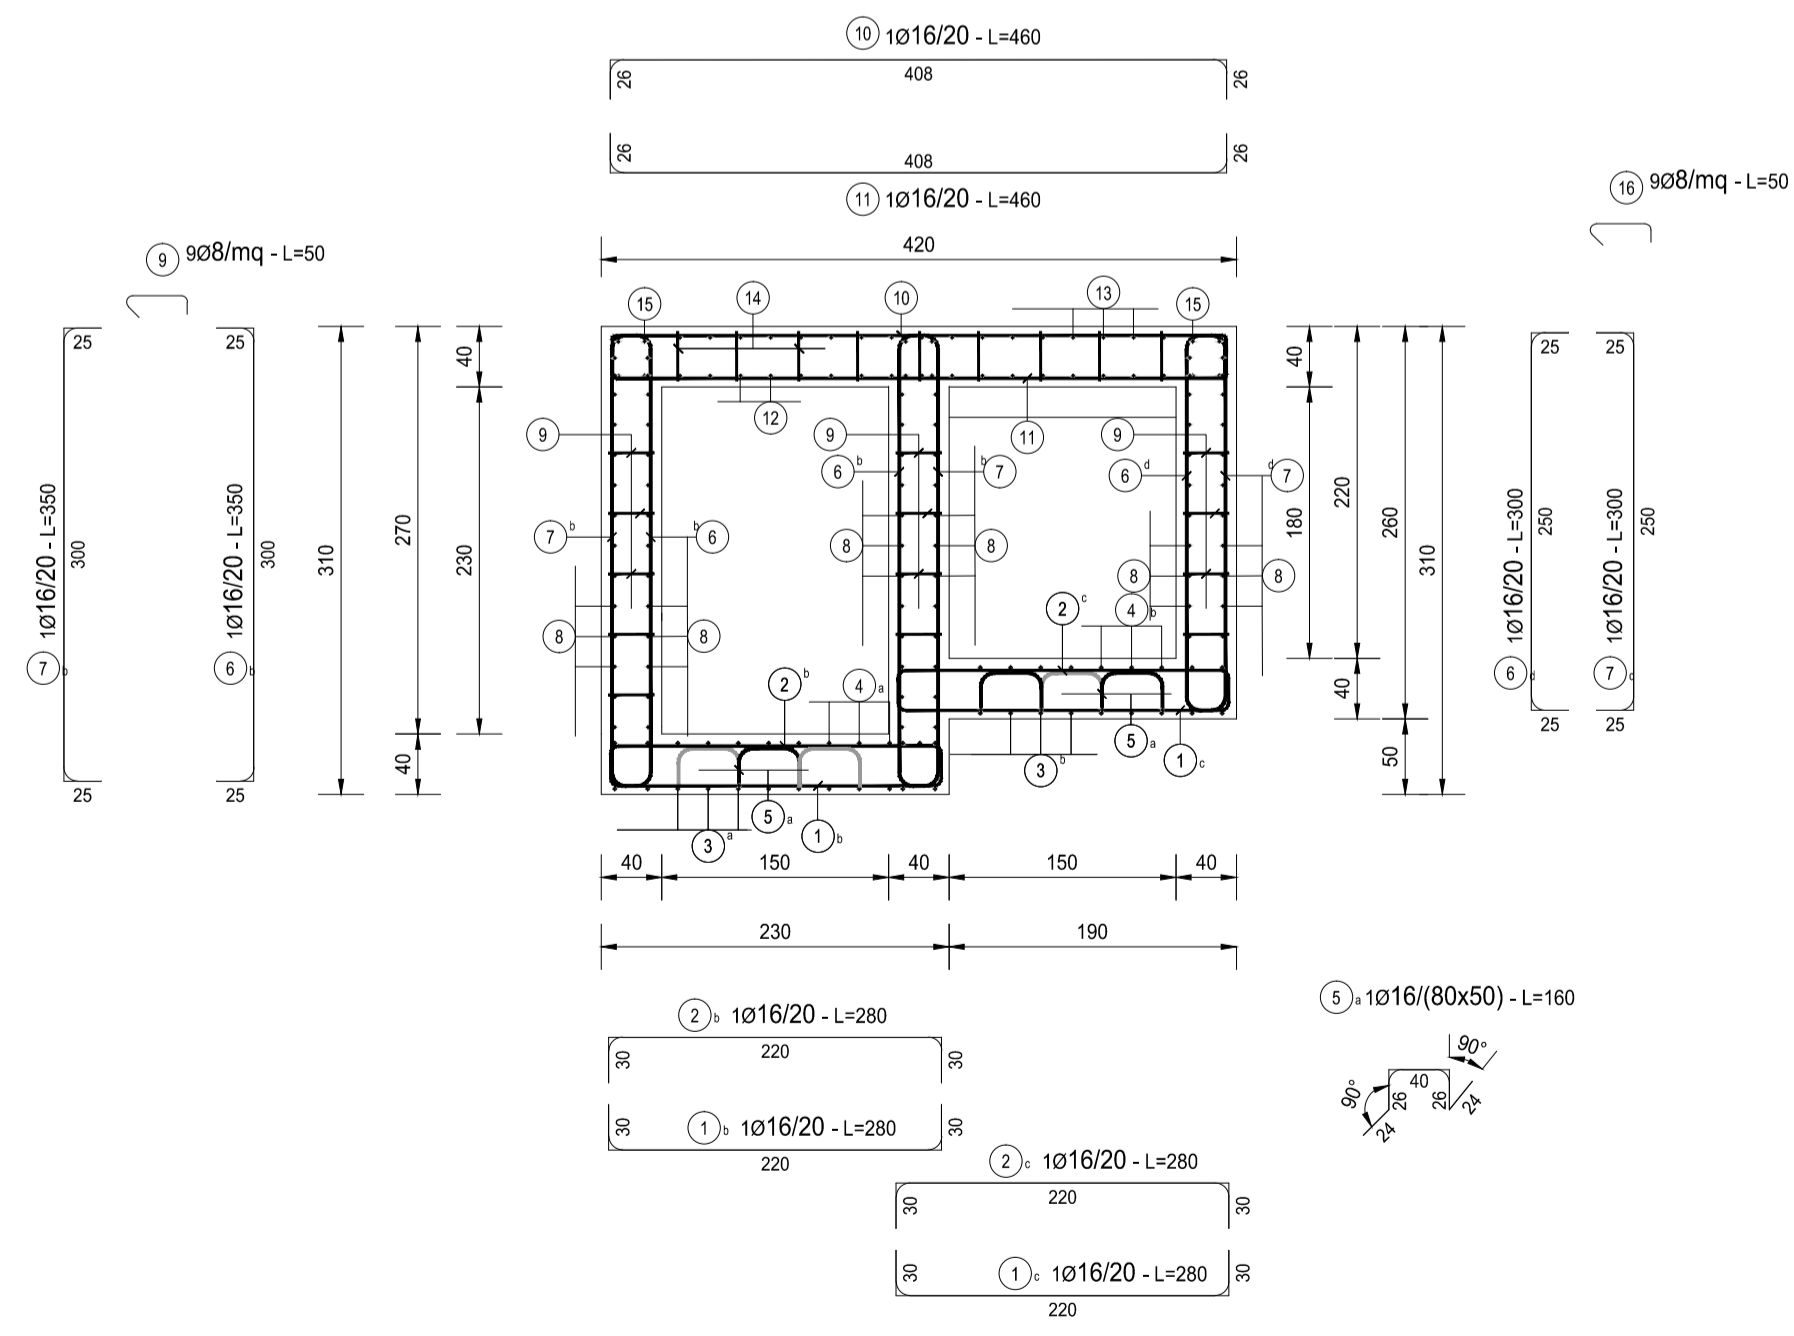

**SEZIONE E-E**  
SCALA 1:50

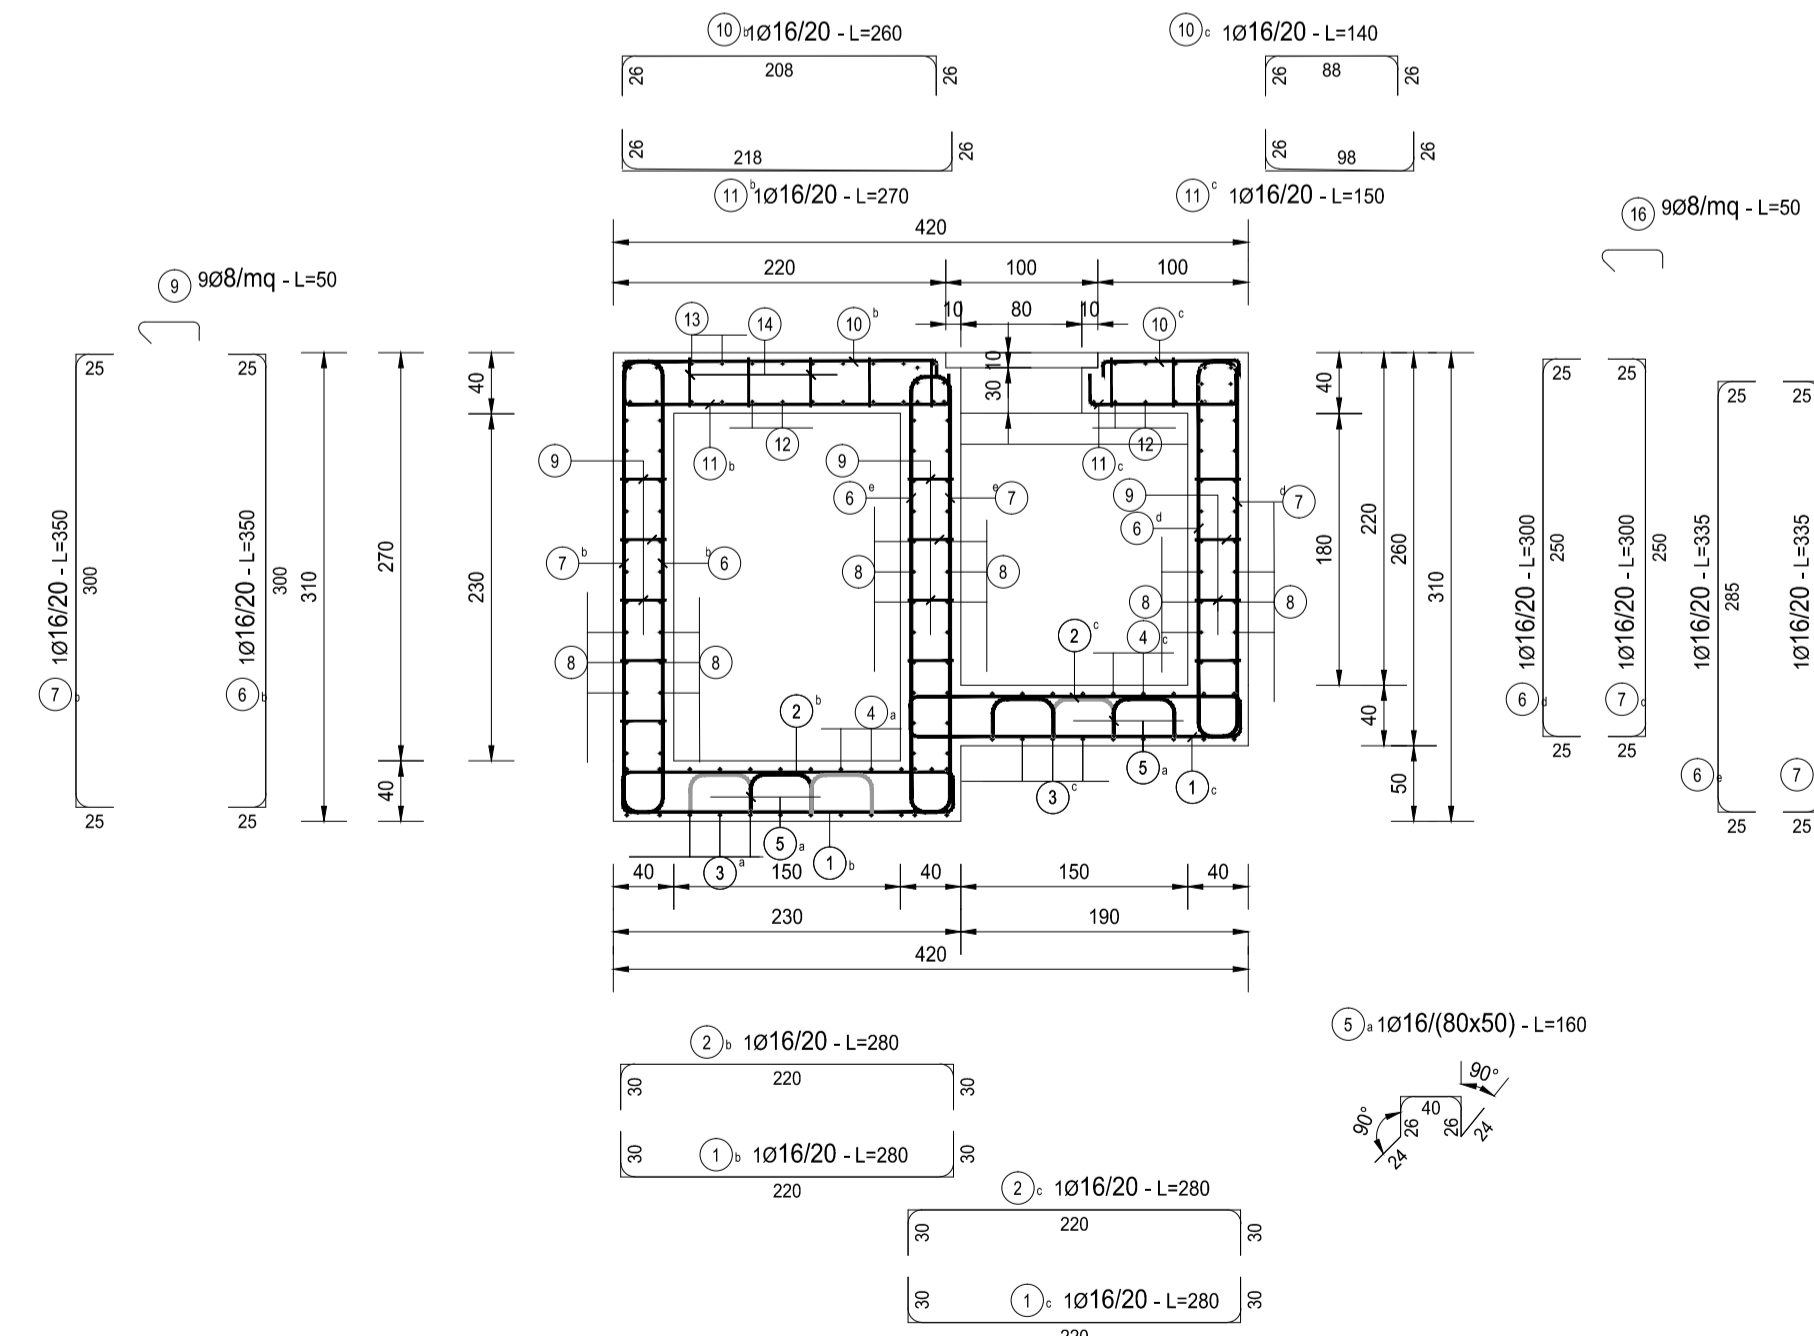

RICHIAMI AD ALTRI ELABORATI	
RELAZIONE DI CALCOLO	P000I03STRRE01
CARPENTERIA	P000I03STRCP01
CARATTERISTICHE DEI MATERIALI	P000I03STRSC01

NOTE	
TUTTE LE MISURE, SALVO CONTRARIA INDICAZIONE, SONO ESPRESSE IN CM	

**anas** **ANAS S.p.A.**  
GRUPPO IS ITALIANI Direzione Progettazione e Realizzazione Lavori

NUOVA S.S. 341 "GALLARATESE" - TRATTO DA SAMARATE A CONFINO  
CON LA PROVINCIA DI NOVARA - TRATTO NORD  
**STRALCIO FUNZIONALE DAL KM 6+500 (SVINCOLO S.S. 336 NORD)  
AL KM 8+844 (SVINCOLO AUTOSTRADA A8)  
"BRETTA DI GALLARATE"**

**PROGETTO ESECUTIVO**

STUDIO CORONA Ing. Renato Vaira Coordinatore del Progetto Tavola Provenienza n° 4/2021	Ing. Valerio Baietti Ordine degli Ingeg. di Novara n° 1809 Bari a provincia n° 1/2021	ING. RENATO DEL PRETE COOP. ED. INGEN. N. 1117	ECOPLAN Arch. Nicoletta Fratini Ordine degli Arch. di Novara n° 1550 Bari a provincia n° 4/4823	GG 4882 Ingegneria & Grafica S.r.l. Ing. Gabriele Inconci Ordine degli Ingeg. di Novara n° 1809 Bari a provincia n° 4/2102
	ING. RENATO DEL PRETE Società INGENIERIA GA&M Prof. Ing. Matteo Ranieri Ordine degli Ingeg. di Novara n° 1809 Bari a provincia n° 1117	SETAC S.r.l. Servizi Ambientali Costruttivi Prof. Ing. Luigi Montisani Ordine degli Ingeg. di Novara n° 1809 Bari a provincia n° 4/135	ARKE INGEGNERIA S.r.l. Coordinatore Tecnico n° 15/15 Prof. Ing. Giosuè Angerano Ordine degli Ingeg. di Novara n° 1809 Bari a provincia n° 4/135	DOTT. GEOL. DANILIO GALLO Ordine dei Geologi della Provincia di Novara n° 225
VISTO: IL RESPONSABILE DEL PROCEDIMENTO	RESPONSABILE INTEGRAZIONE DELLE PRESTAZIONI SPECIALISTICHE	IL PROGETTISTA FIRMATARIO DELLA PRESTAZIONE	IL GEOLOGO	COORDINATORE DELLA SICUREZZA IN FASE DI PROGETTAZIONE
Dot. Ing. Giancarlo LUONGO	Ing. Renato DEL PRETE	Ing. Valerio BAIETTI	Prof. Ing. GIOSUÈ LUIGI MONTISANI	Ing. Gaetano RANIERI

**LA307**

**LA - OPERE D'ARTI MINORI - VASCHE DI PRIMA PIOGGIA**  
**LA - 03 - VASCA DI PRIMA PIOGGIA TIPO 3**  
Armatura vasca di prima pioggia tipo 3 - Tavola 3 di 3

CODICE PROGETTO	NOME FILE	REVISIONE	SCALA:
PROGETTO: M1533 E 1801	LA307 - P000I03STRAR03_A.dwg	A	1:50
ELABORAZIONE:	ELABORAZIONE:	ELABORAZIONE:	ELABORAZIONE:
C			
B			
A	EMMISSIONE	Maggio 2021	ING. FRANCO NACCI
REV.	DESCRIZIONE	DATA	REDATTO VERIFICATO APPROVATO
			ING. VALERIO BAIETTI ING. RENATO DEL PRETE