PLANIMETRIA - Tombino faunistico TM02
scala 1:100

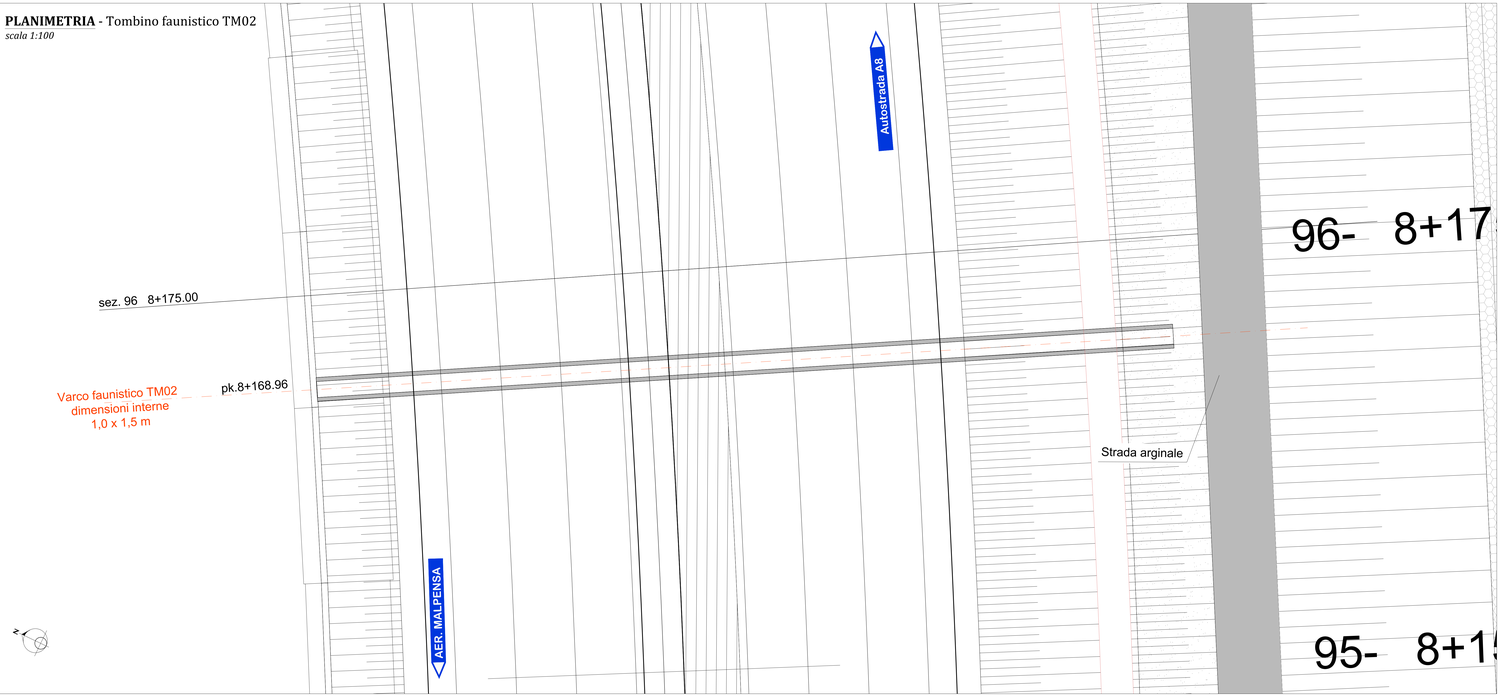

SEZIONE TRASVERSALE - Tombino faunistico TM02
scala 1:25

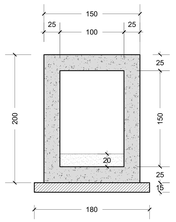

SEZIONE TRASVERSALE - Imbocco sud tombino faunistico TM02
scala 1:25

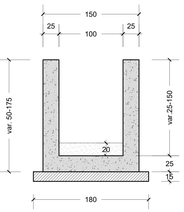

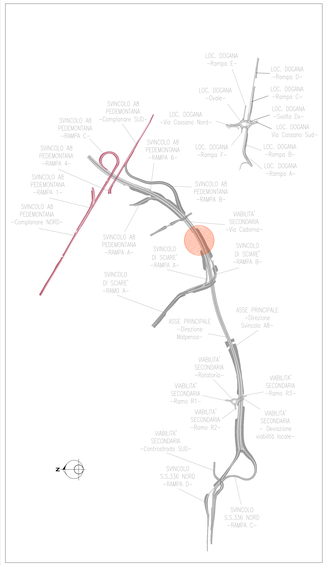

PROFILO LONGITUDINALE - Tombino faunistico TM02
pk. 8+168.96
scala 1:50

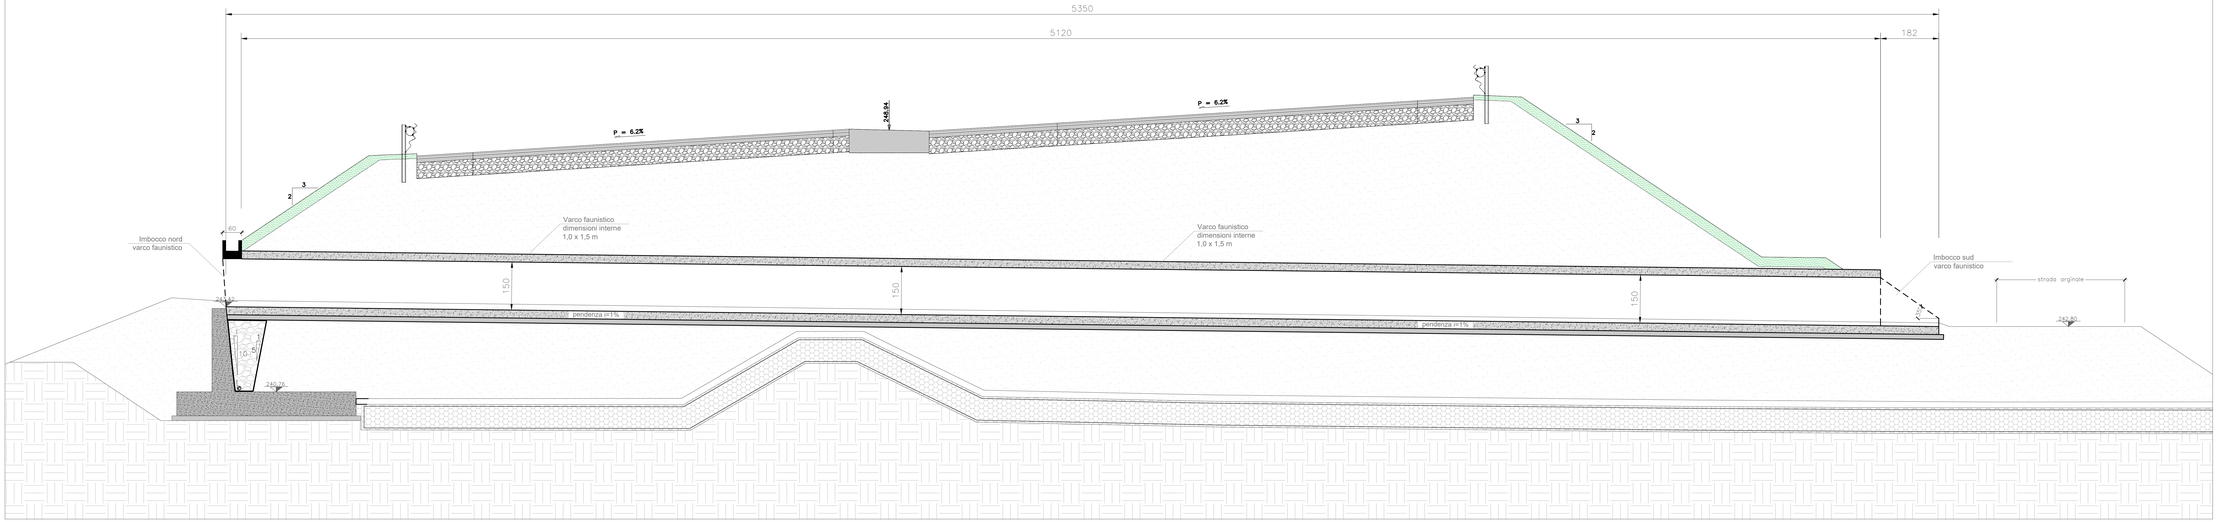

anas
ANAS S.p.A.
Direzione Progettazione e Realizzazione Lavori

NUOVA S.S. 341 "GALLARATESE" - TRATTO DA SAMARATE A CONFINE CON LA PROVINCIA DI NOVARA - TRATTO NORD

STRALCIO FUNZIONALE DAL KM 6+500 (SVINCOLO S.S. 336 NORD) AL KM 8+844 (SVINCOLO AUTOSTRADA A8) "BRETELLA DI GALLARATE"

PROGETTO ESECUTIVO

VISTO IL RESPONSABILE DEL PROCEDIMENTO	RESPONSABILE DELLE INTEGRAZIONI TRA LE PRESTAZIONI SPECIALISTICHE	IL PROGETTISTA FIRMATARIO DELLA RELAZIONE	VISTO OGGI	COORDINATORE DELLA SICUREZZA IN FASE DI PROGETTAZIONE
Dott. Ing. Giancarlo LUCNOZ	Ing. Renato DEL PRETE	Ing. Valerio MAJETTI	Prof. Ing. Gianluca MARCHIONNI	Ing. Gaetano RANIERI

LB 202

LB - TOMBINI SCATOLARI
LB 02 - TOMBINO FAUNISTICO TM02
progr. 8+168.96
Planimetria, profilo e sezioni

CODICE PROGETTO												NOME FILE												REVISIONE	SCALA:
PROGETTO	LIV. PROG.	N. PROG.										LB202_PDITM02STRD01_A.dwg													
M	5	3	3	E	1	8	0	1	CODICE ELAB.	P	0	1	T	M	0	2	S	T	R	D	0	1		A	1:100 – 1:50 1:25

REV.	DESCRIZIONE	DATA	REDATTO	VERIFICATO	APPROVATO
D					
C					
B					
A	EMISSIONE	MARZO 2021	ING. CRISTIAN LAZZARI	ING. VALERIO MAJETTI	ING. RENATO DEL PRETE