PIANTA ESTRADOSSO FONDAZIONI
SCALA 1:50

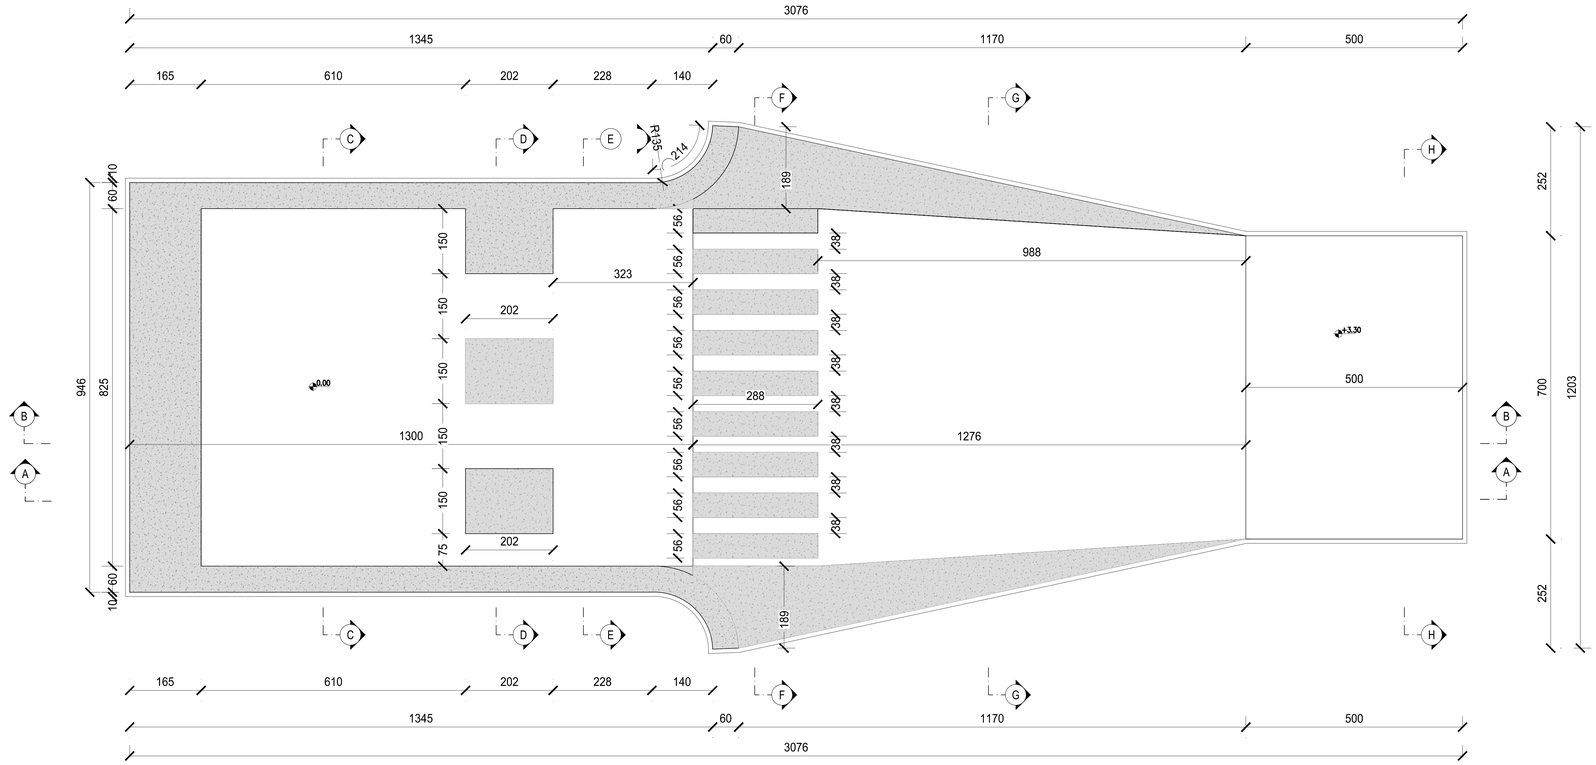

PIANTA ELEVAZIONI
SCALA 1:50

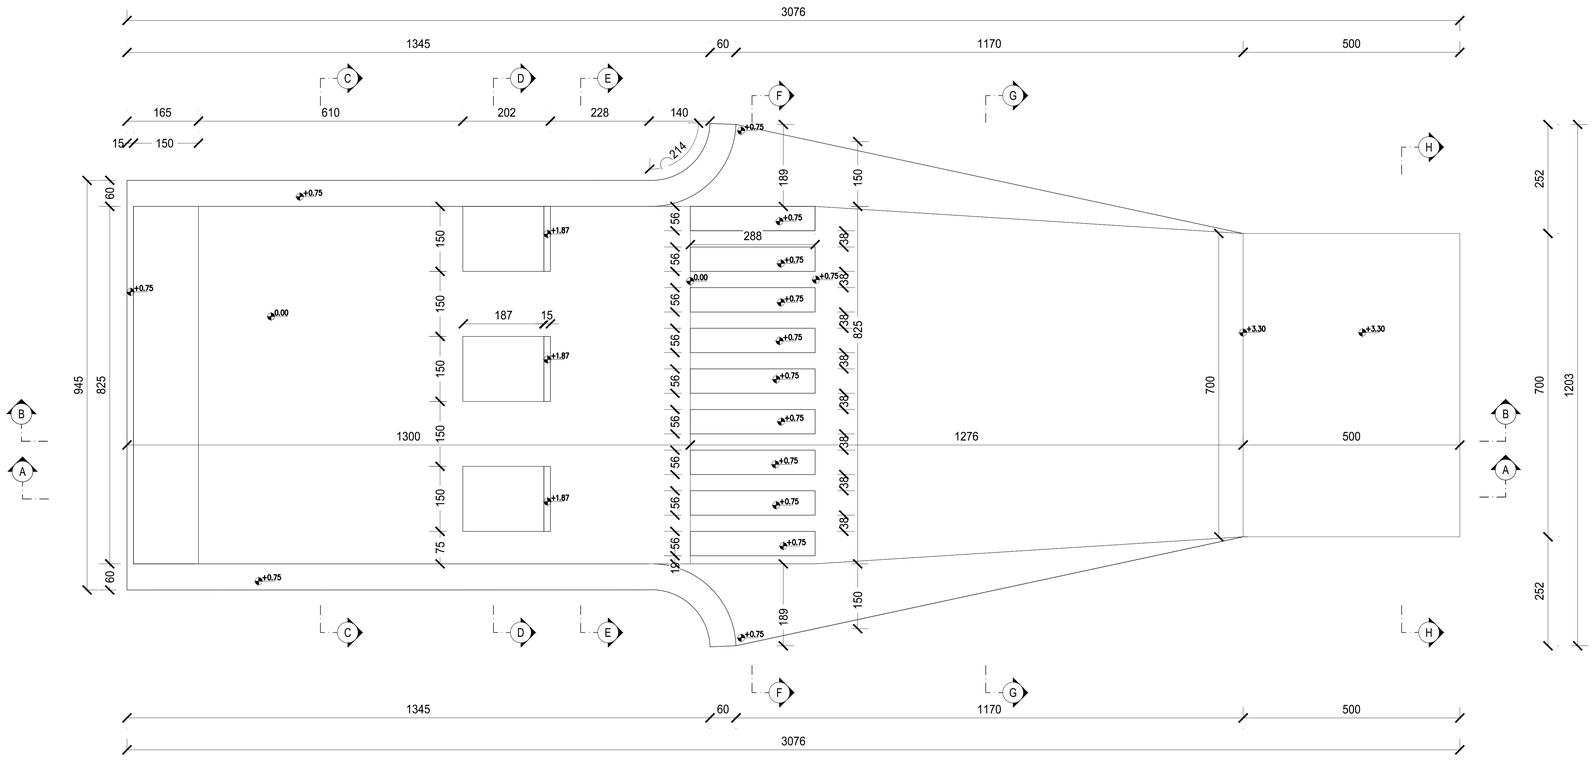

RICHIAMI AD ALTRI ELABORATI	
RELAZIONE DI CALCOLO	**P00OI04IDRRE01**
ARMATURA	**P00OI04IDRAR01**
PLANIMETRIA, PROFILO E SEZIONI	**P00OI04IDRPL01**

NOTE
TUTTE LE MISURE, SALVO CONTRARIA INDICAZIONE, SONO ESPRESSE IN CM

ANAS S.p.A.
Direzione Progettazione e Realizzazione Lavori

NUOVA S.S. 341 "GALLARATESE" - TRATTO DA SAMARATE A CONFINE CON LA PROVINCIA DI NOVARA - TRATTO NORD

STRALCIO FUNZIONALE DAL KM 6+500 (SVINCOLO S.S. 336 NORD) AL KM 8+844 (SVINCOLO AUTOSTRADA A8) "BRETELLA DI GALLARATE"

PROGETTO ESECUTIVO

STUDIO CORONA — Ing. Renato Viana, Ordine degli Ing. di Torino e Provincia n° 4562 sez. A
ITALFERR — Ing. Valerio Bajetti, Ordine degli Ing. di Roma n° 13.827
ING. RENATO DEL PRETE — Ing. Renato Del Prete, Ordine degli Ing. di Milano n° 4570
ECOPLAN — Arch. Nicoletta Frattini, Ordine degli Arch. di Novara e V.C.O. n° 648/A
EG Engineering & Graphics S.r.l. — Ing. Gabriele Inoscchi, Ordine degli Ing. di Novara n° 1417/A
CONSORZIO UNING — Soc. Ing. GA&M — Prof. Ing. Matteo Ranieri, Ordine degli Ing. di Bari Provincia n° 11197
SETAC — Prof. Ing. Luigi Monterisi, Ordine degli Ing. di Bari Provincia n° 4570
ARKE' INGEGNERIA S.r.l. — Ing. Gioacchino Angarano, Ordine degli Ing. di Bari Provincia n° 4570
DOTT. GEOL. DANILO GALLO — Dott. Geol. Danilo Gallo, Ordine dei Geologi della Puglia n° 1417

VISTO: IL RESPONSABILE DEL PROCEDIMENTO	RESPONSABILE INTEGRAZIONE DELLE PRESTAZIONI SPECIALISTICHE	IL PROGETTISTA FIRMATARIO DELLA PRESTAZIONE	GEOLOGO	COORDINATORE DELLA SICUREZZA IN FASE DI PROGETTAZIONE
Dott. Ing. Giancarlo LUONGO	Ing. Renato DEL PRETE	Ing. Valerio BAJETTI	Prof. Ing. Gildo Luigi MONTERISI	Ing. Gaetano RANIERI

LC003

LC - OPERE D'ARTE MINORI - BACINO DI DISSIPAZIONE TORRENTE TENORE
Carpenteria - tavola 1 di 2

CODICE PROGETTO			NOME FILE	REVISIONE	SCALA:
PROGETTO	LIV. PROG.	N. PROG.	LC003-P00OI04IDRCP01_A.dwg		
MI533	E	1801	CODICE ELAB. P00OI04IDRCP01	A	1:50

REV.	DESCRIZIONE	DATA	REDATTO	VERIFICATO	APPROVATO
C					
B					
A	EMISSIONE	Maggio 2021	ING. FRANCO NACCI	ING. VALERIO BAJETTI	ING. RENATO DEL PRETE