




SEZIONE A-A
SCALA 1:50

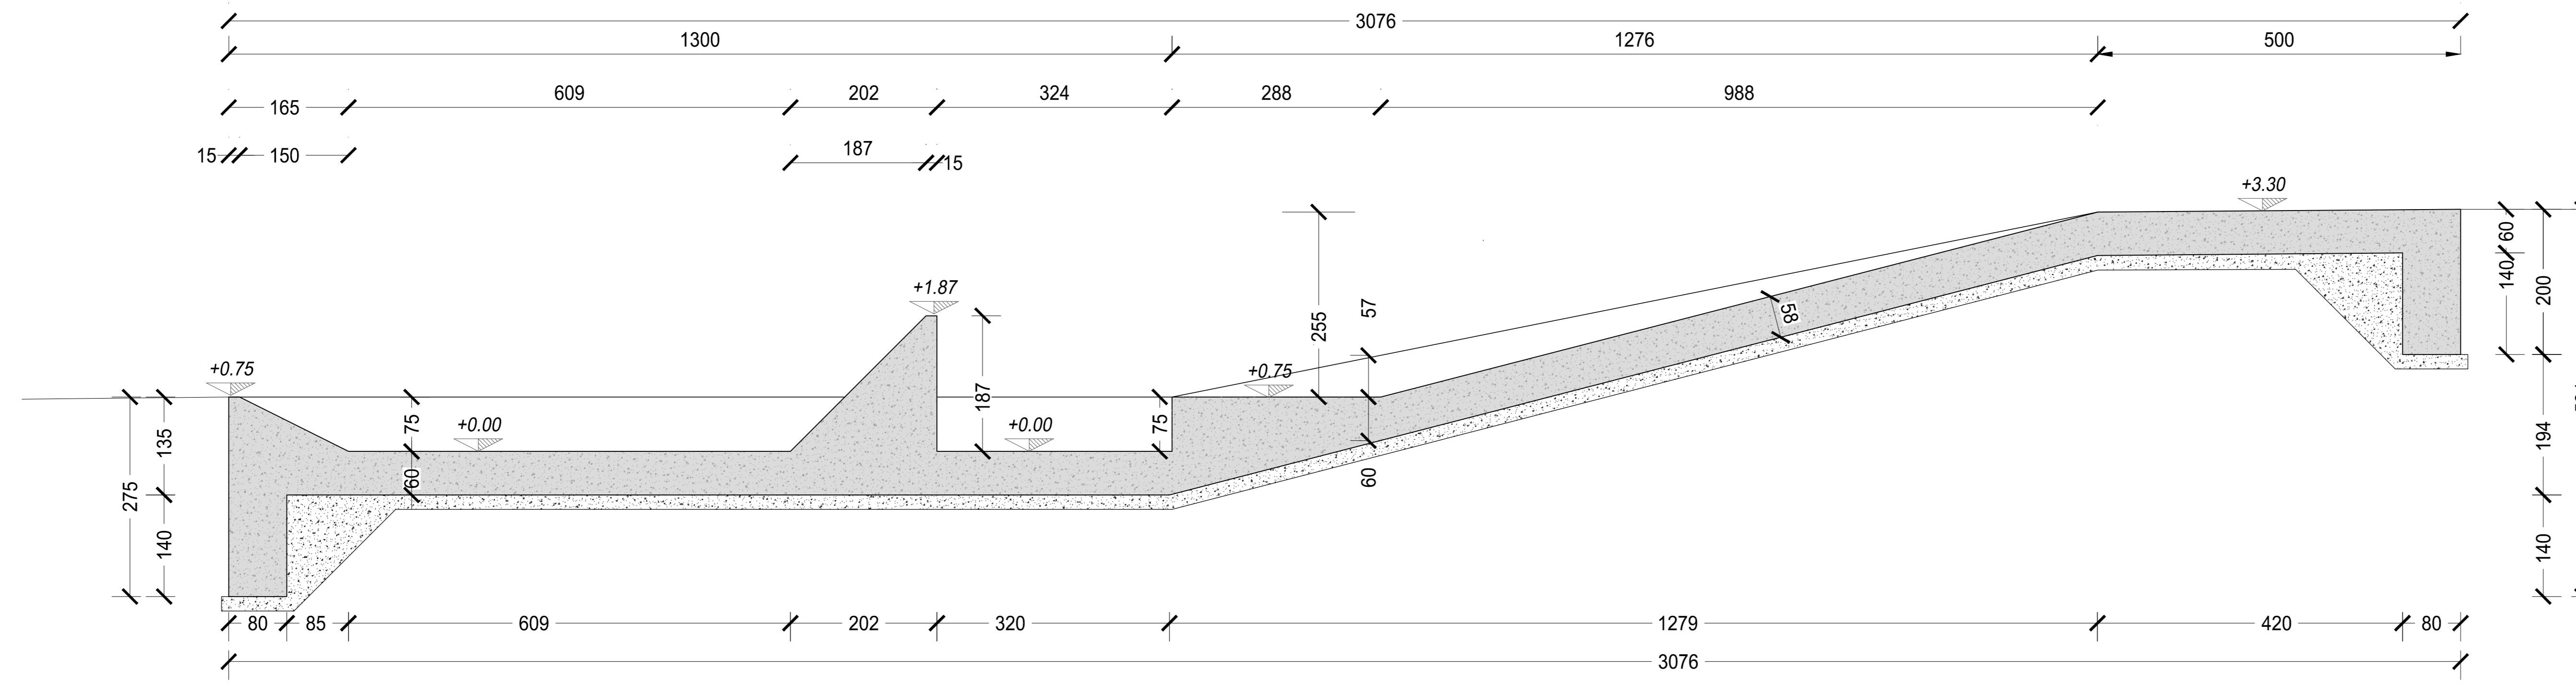


SEZIONE B-B
SCALA 1:50

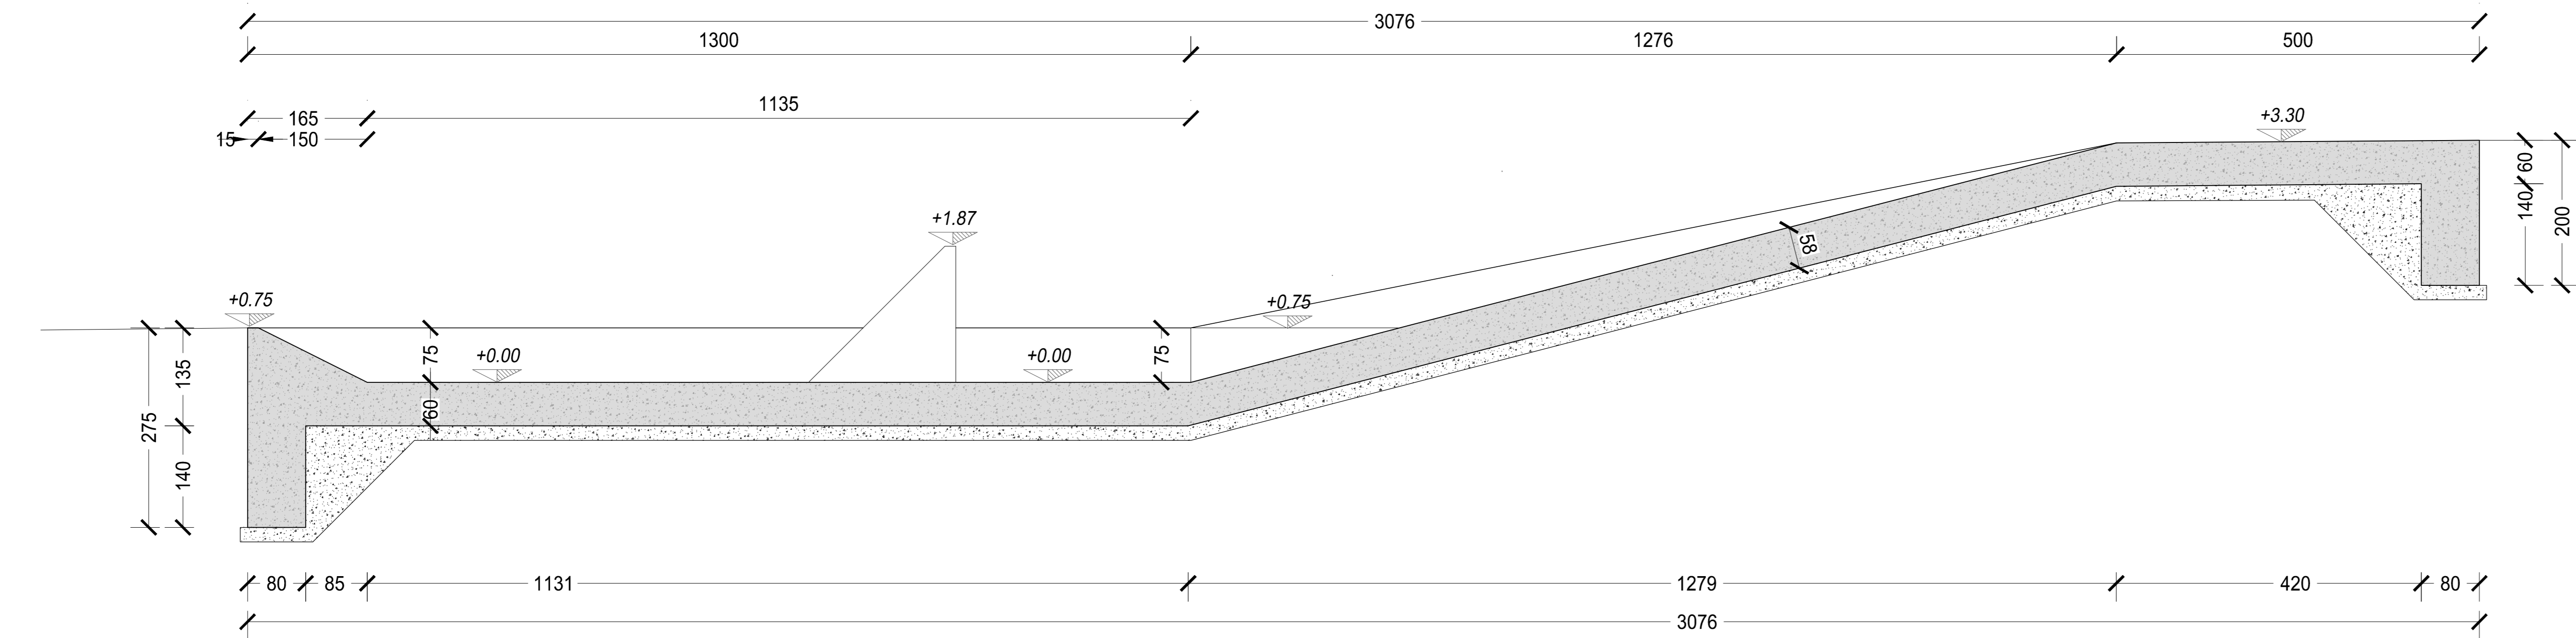


SEZIONE C-C
SCALA 1:50

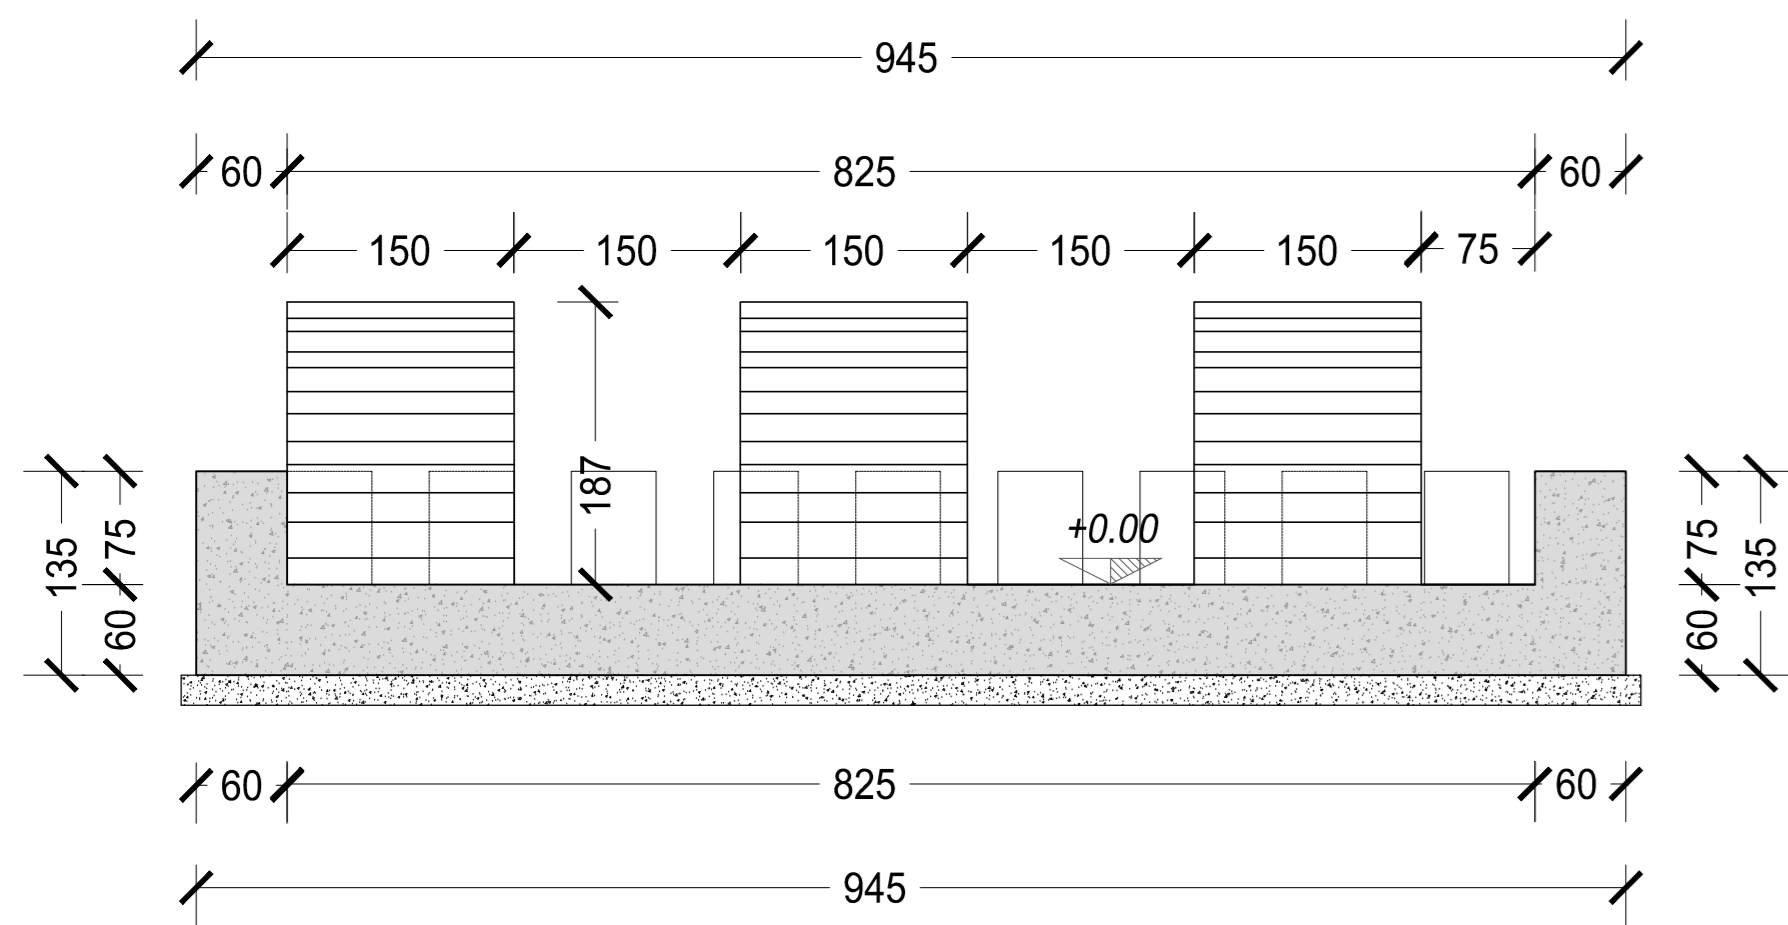


SEZIONE D-D
SCALA 1:50

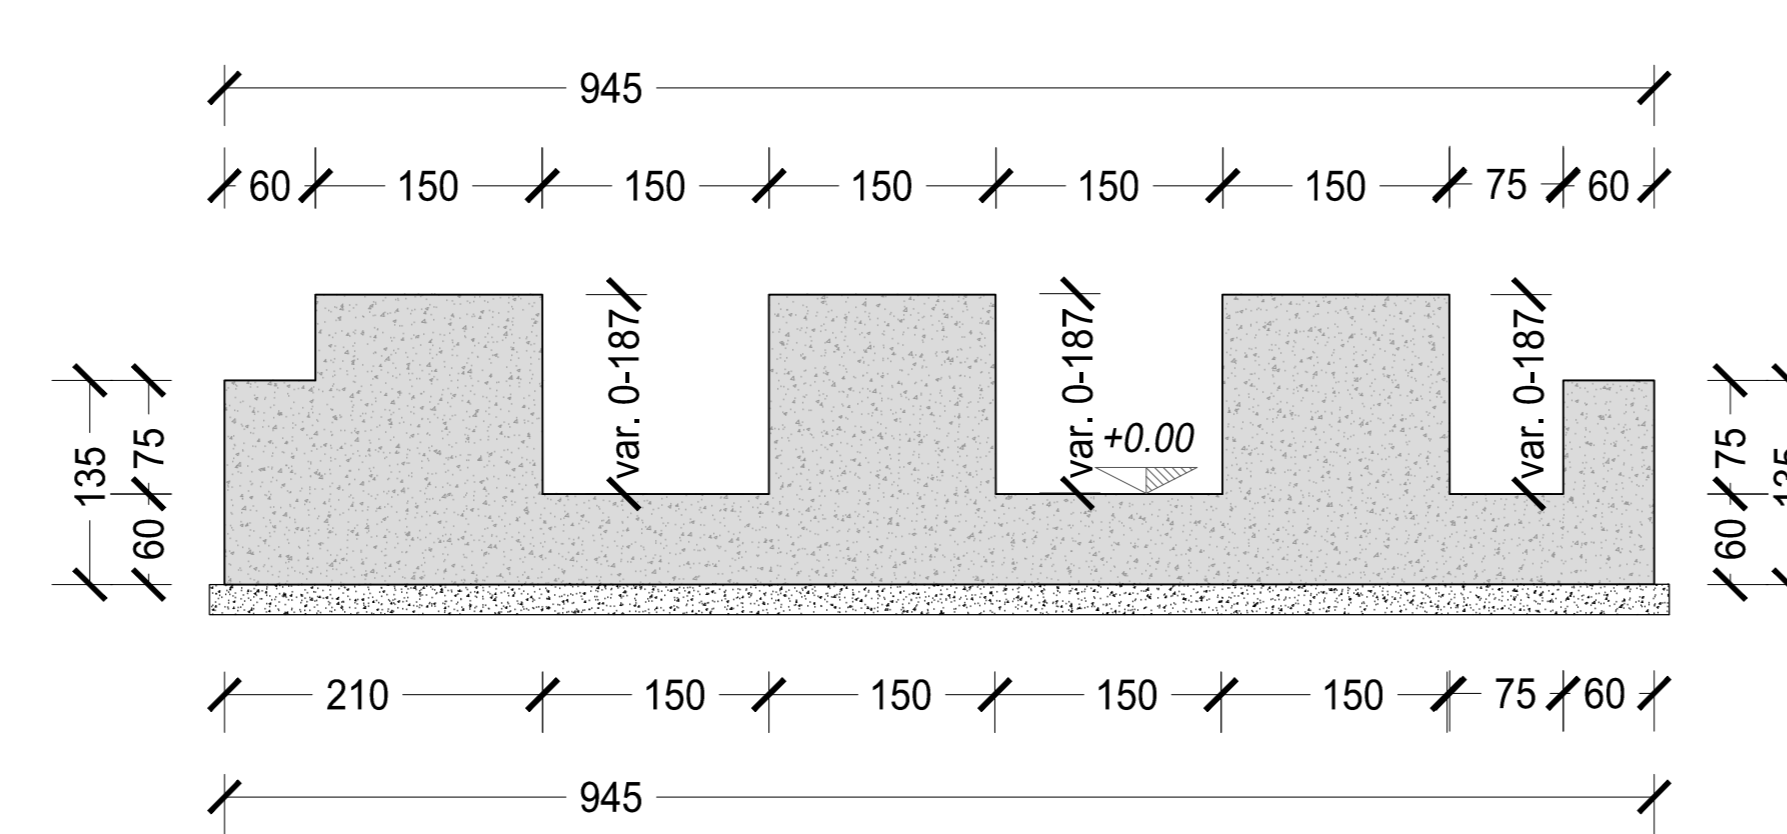


SEZIONE E-E
SCALA 1:50

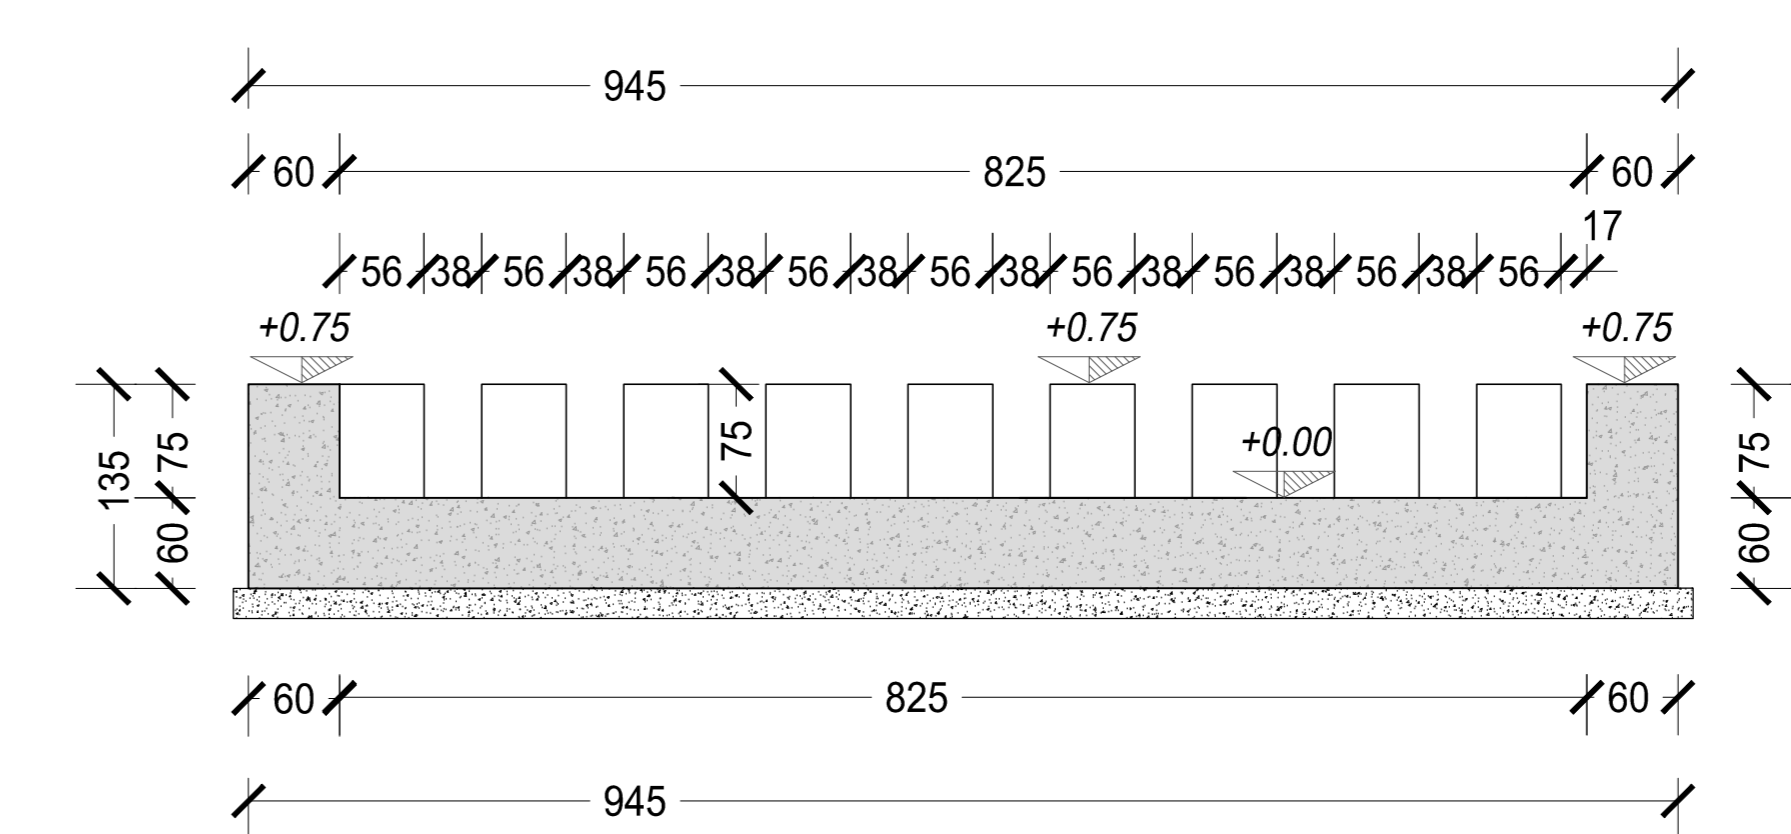


SEZIONE F-F
SCALA 1:50

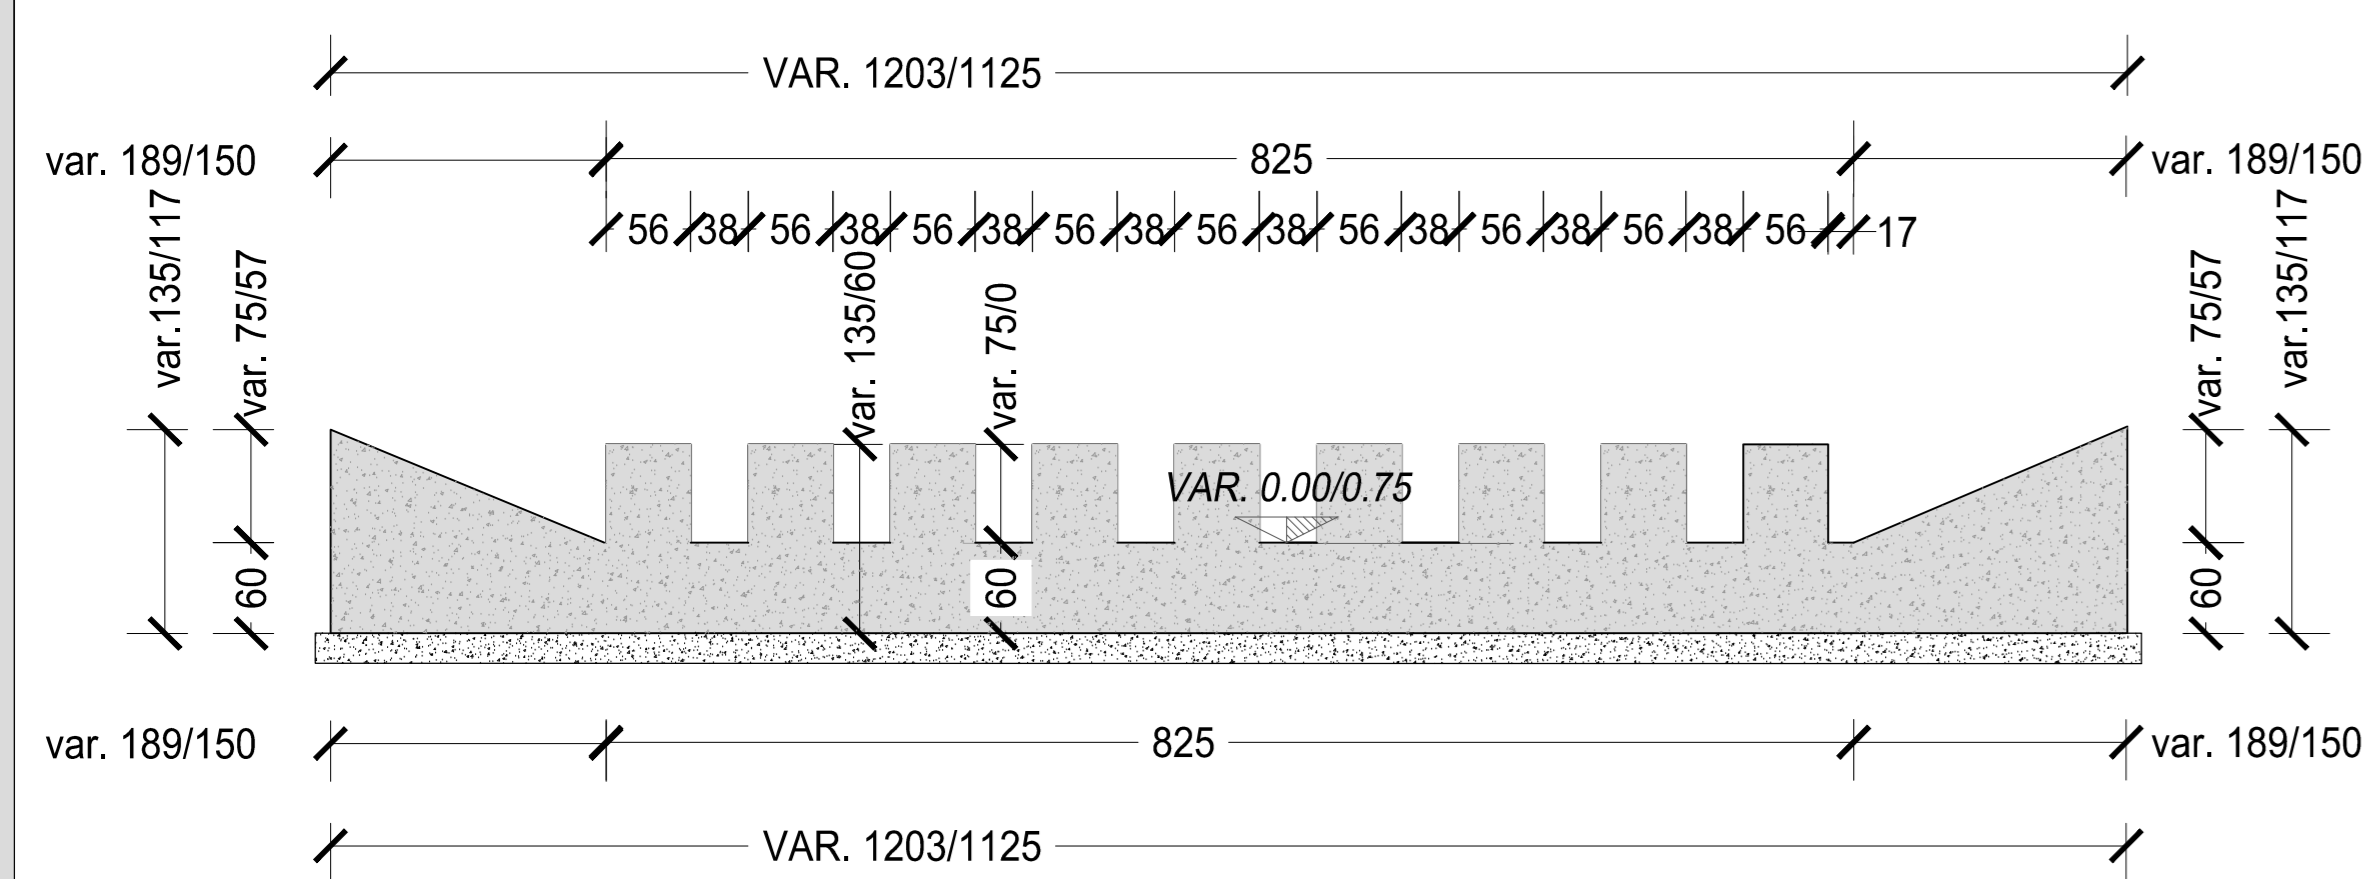

SEZIONE G-G
SCALA 1:50

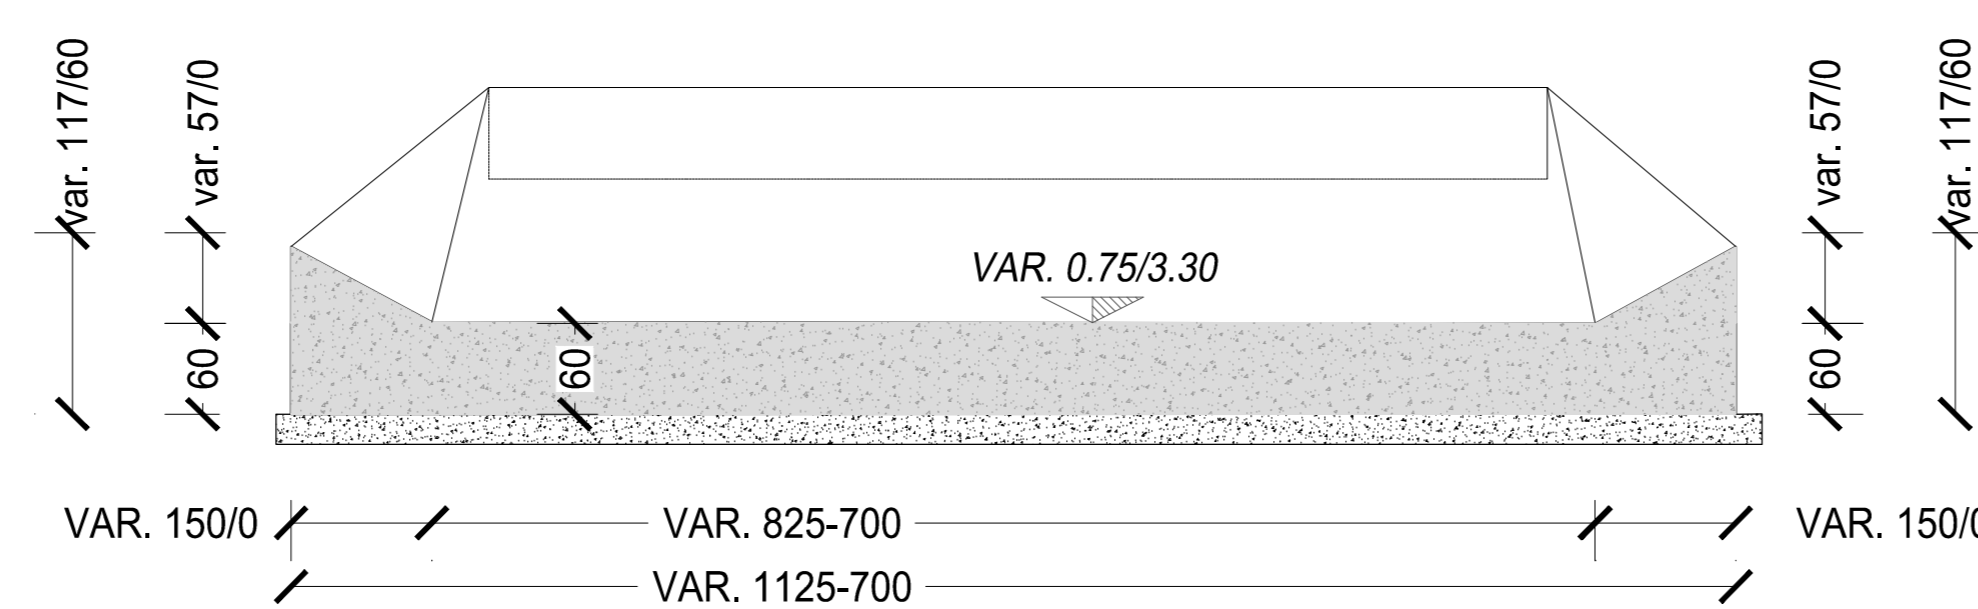

SEZIONE H-H
SCALA 1:50

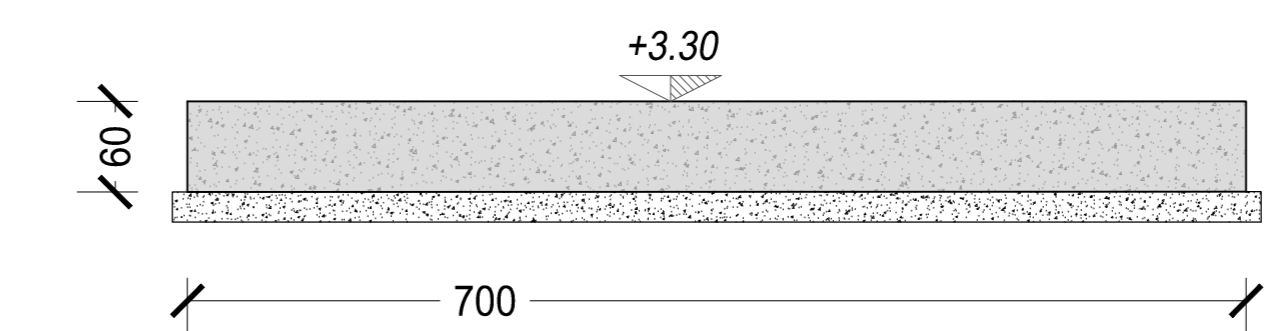

RICHIAMI AD ALTRI ELABORATI	
RELAZIONE DI CALCOLO	P00I04IDRRE01
ARMATURA	P00I04IDRAR01
PLANIMETRIA, PROFILO E SEZIONI	P00I04IDRPL01

NOTE	
TUTTE LE MISURE, SALVO CONTRARIA INDICAZIONE, SONO ESPRESSE IN CM	

ANAS S.p.A.
Direzione Progettazione e Realizzazione Lavori

NUOVA S.S. 341 "GALLARATESE" - TRATTO DA SAMARATE A CONFINE
CON LA PROVINCIA DI NOVARA - TRATTO NORD
STRALCIO FUNZIONALE DAL KM 6+500 (SVINCOLO S.S. 336 NORD)
AL KM 8+844 (SVINCOLO AUTOSTRADA A8)
"BRETELLA DI GALLARATE"

PROGETTO ESECUTIVO

STUDIO CORONA	UNING	GAAM	SETAC	ARKE	EG
Ing. Renato Vaira	Ing. Massimo Fornari	Ing. Luigi Speranza	Ing. Giovanni Agostini	Dot. Carlo David Gatti	Ing. Renato Del Prete
RESPONSABILE DEL PROCEDIMENTO	RESPONSABILE INTEGRAZIONE DELLA PRESTAZIONE SPERIMENTALE	IL PROGETTISTA FIRMATARIO DELLA PRESTAZIONE	GEOLOGO	COORDINATORE DELLA SICUREZZA IN FASE DI PROGETTAZIONE	
Dot. Ing. Giancarlo LUONGO	Ing. Valerio BAIETTI	Ing. Valerio BAIETTI	Ing. Giulio MONTERESI	Ing. Giancarlo RANIERI	

LC004

LC - OPERE D'ARTE MINORI - BACINO DI DISSIPAZIONE TORRENTE
Carpenteria - tavola 2 di 2

CODICE PROGETTO	LC004-PO0I04IDRCP02_A.dwg	REVISIONE	SCALA
PROGETTO	15/33 E 18/01	A	1:50
ELAB.	P00I04IDRCP02		
C			
B			
A	EMMISSIONE	Maggio 2021	ING. FRANCO NACCI
REV.	DESCRIZIONE	DATA	ING. VALERIO BAIETTI
			ING. RENATO DEL PRETE
			APPROVATO