




SEZIONE F-F  
SCALA 1:50

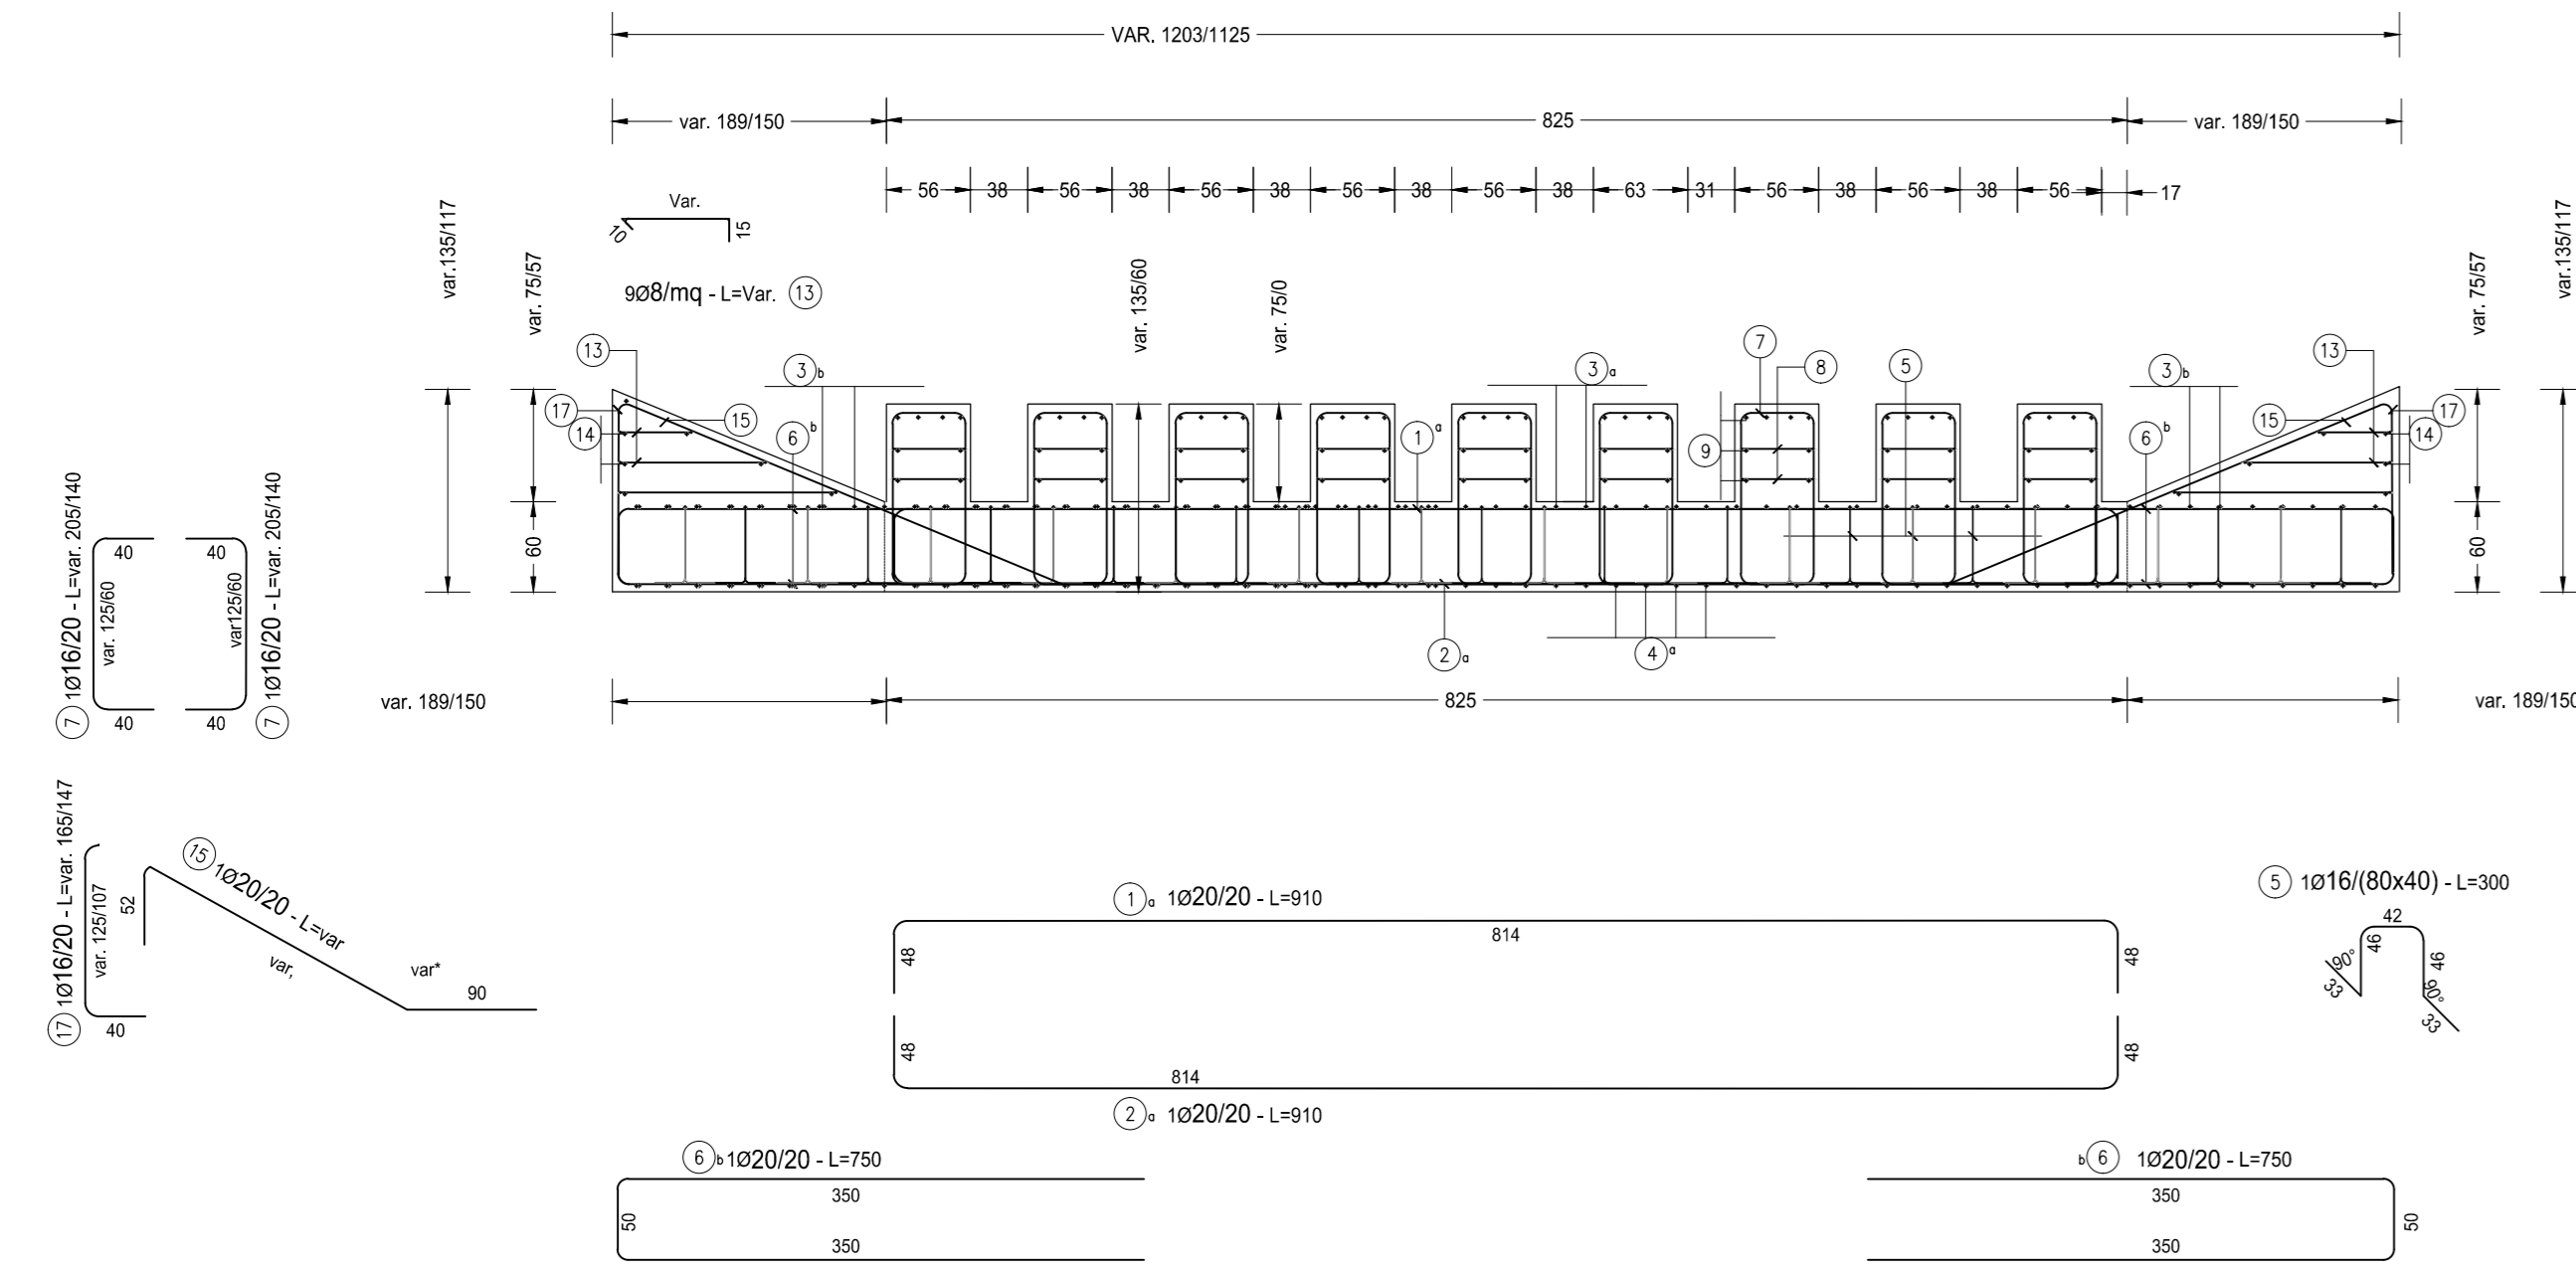


SEZIONE E-E  
SCALA 1:50

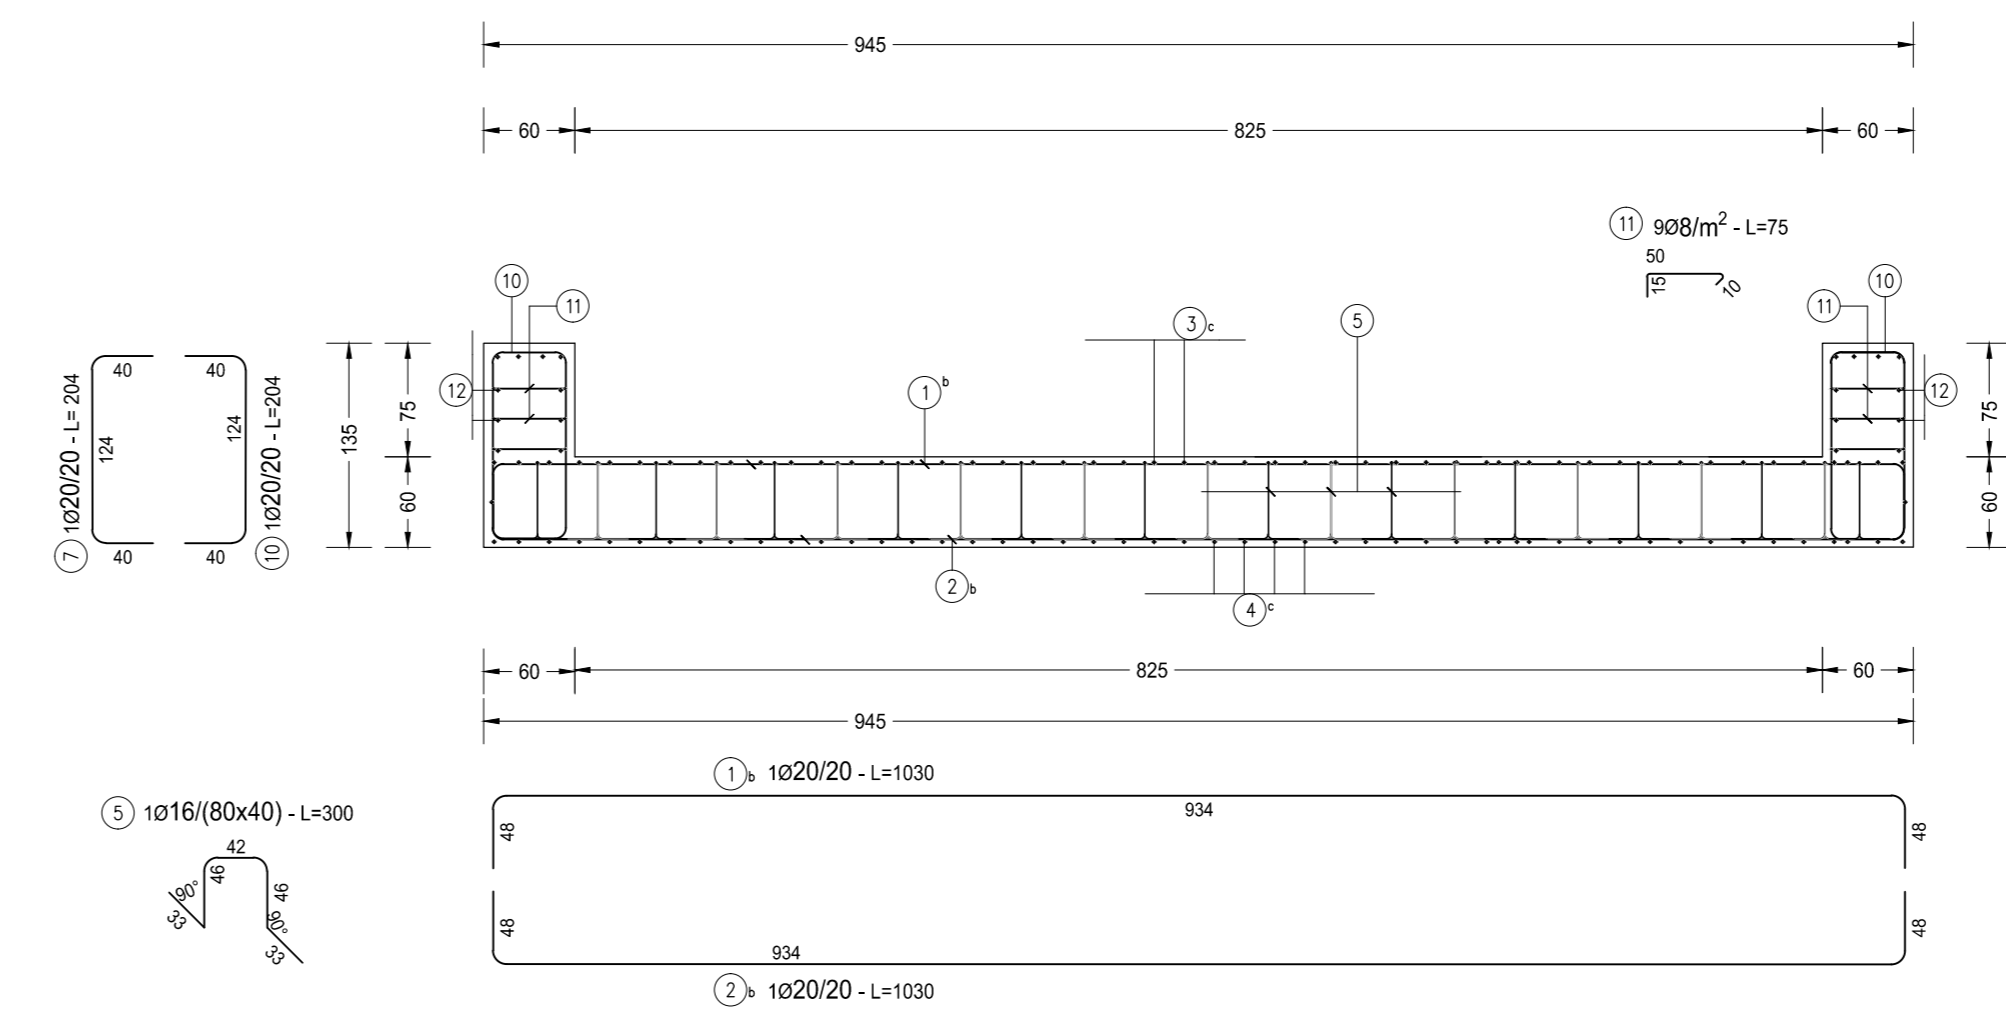

SEZIONE G-G  
SCALA 1:50

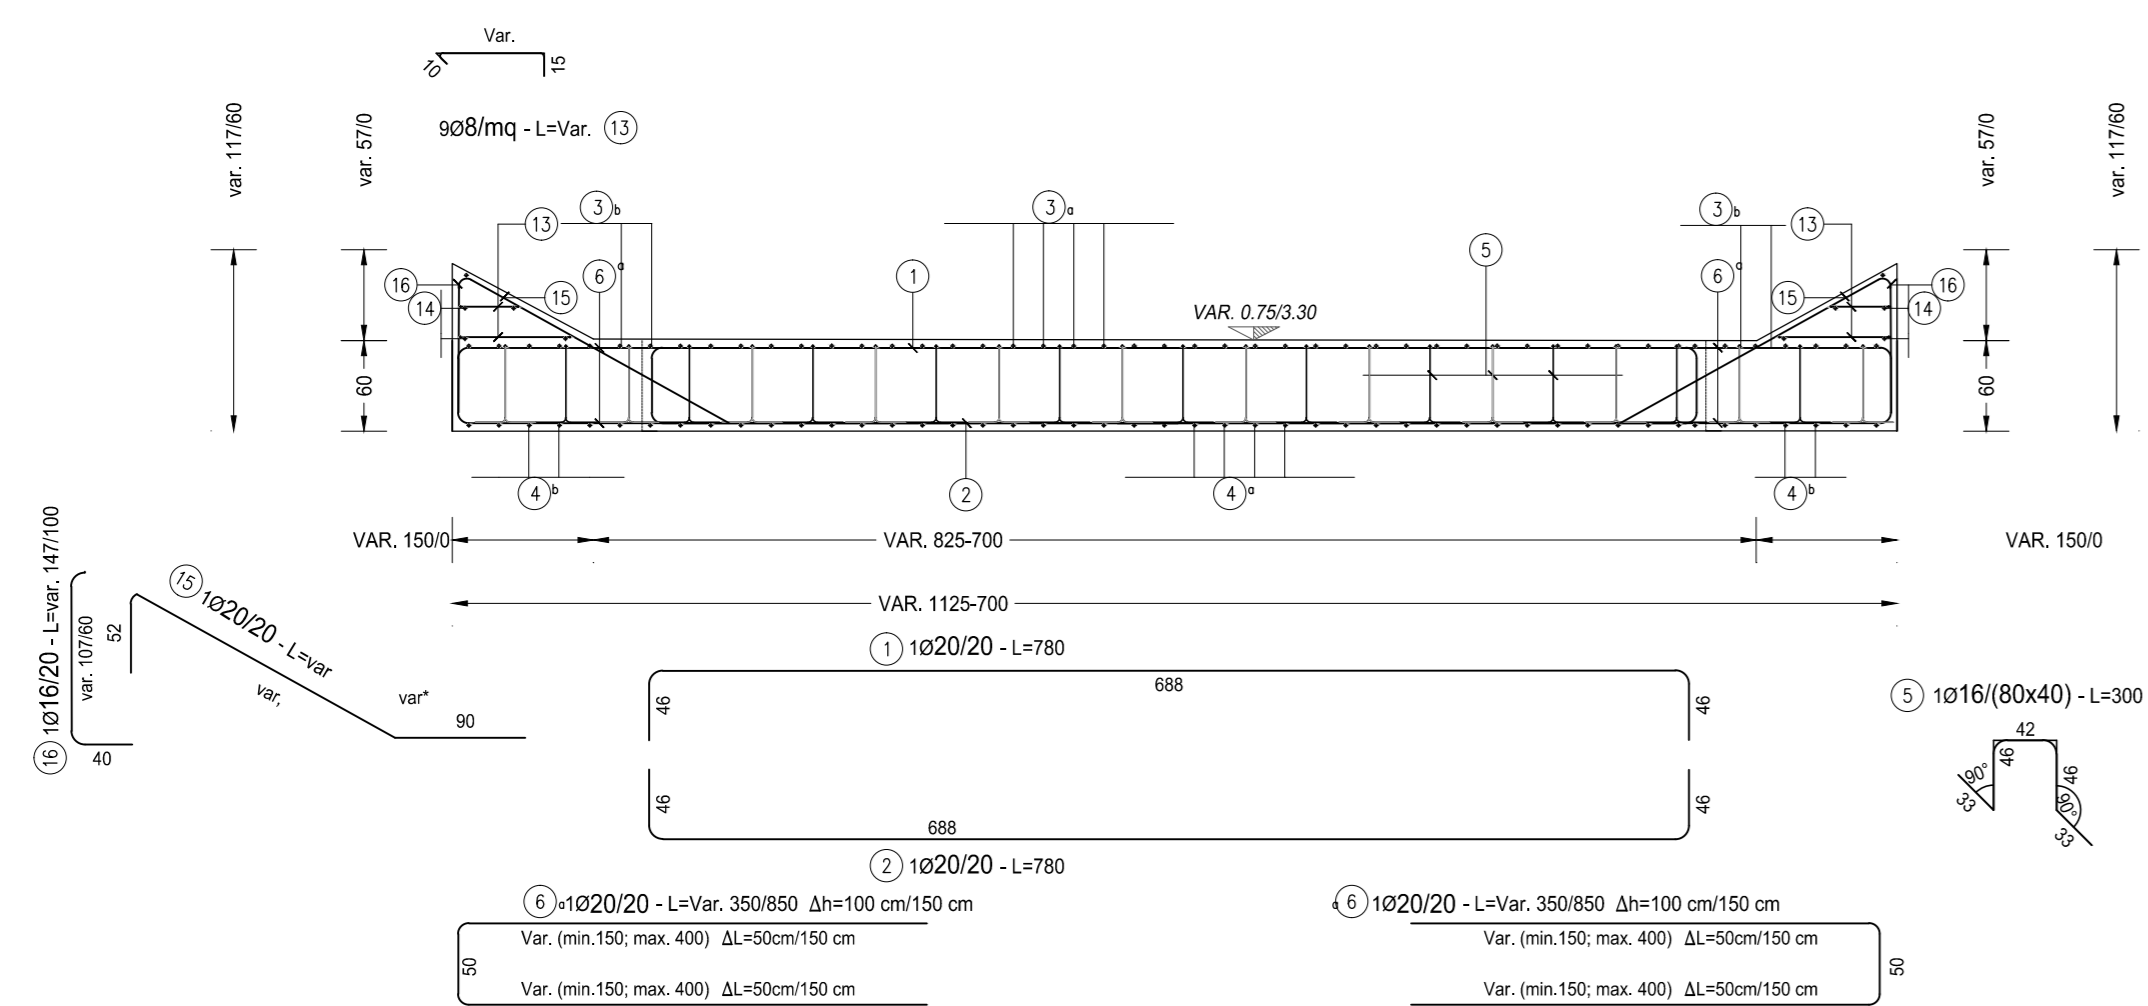

SEZIONE H-H  
SCALA 1:50

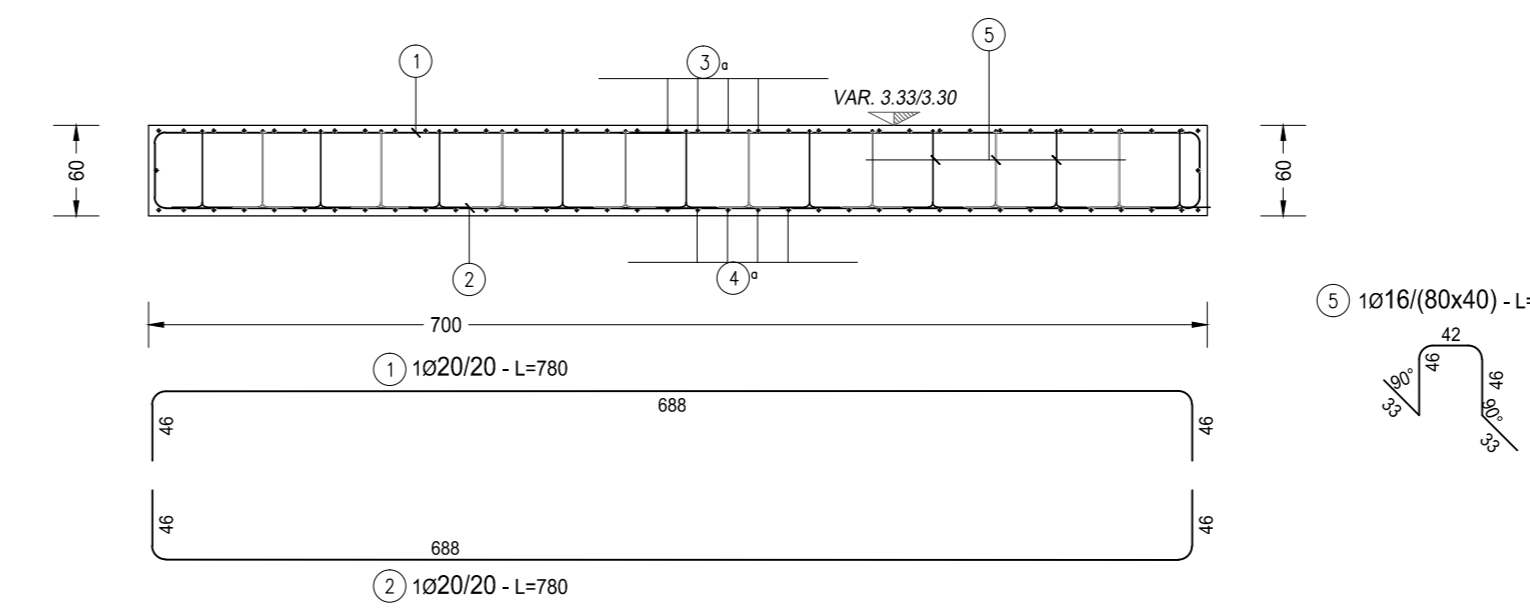

RICHIAMI AD ALTRI ELABORATI	
RELAZIONE DI CALCOLO	P000I04IDRRE01
CARPENTERIA	P000I04IDRCP01
PLANIMETRIA, PROFILO E SEZIONI	P000I04IDRPL01

NOTE	
TUTTE LE MISURE, SALVO CONTRARIA INDICAZIONE, SONO ESPRESSE IN CM	

**ANAS S.p.A.**  
Direzione Progettazione e Realizzazione Lavori

NUOVA S.S. 341 "GALLARATESE" - TRATTO DA SAMARATE A CONFINE CON LA PROVINCIA DI NOVARA - TRATTO NORD  
STRALCIO FUNZIONALE DAL KM 6+500 (SVINCOLO S.S. 336 NORD) AL KM 8+844 (SVINCOLO AUTOSTRADA A8) "BRETTELLA DI GALLARATE"

**PROGETTO ESECUTIVO**

<b>STUDIO CORONA</b>	<b>ING. RENATO DEL PRETE</b>	<b>ECOPLAN</b>	<b>EG</b>
<b>ING. VALENTINO BAIARDI</b>	<b>ING. RENATO DEL PRETE</b>	<b>ARCH. MONDINO FRATELLI</b>	<b>ING. GABRIELE INCONFI</b>
<b>ING. RENATO VINA</b>	<b>ING. ENZO MARIOTTI</b>	<b>ING. GIUSEPPE ANTONIO</b>	<b>ING. GIANLUIGI MONTERESI</b>
<b>ING. RENATO VINA</b>	<b>ING. ENZO MARIOTTI</b>	<b>ING. GIUSEPPE ANTONIO</b>	<b>ING. GIANLUIGI MONTERESI</b>

VISTO E RESPONSABILE DEL PROCEDIMENTO: **ING. VALENTINO BAIARDI**  
RESPONSABILE INTEGRAZIONE DELLA PRESTAZIONE PROGETTISTICHE: **ING. VALENTINO BAIARDI**  
IL PROGETTISTA FIRMATARIO DELLA PRESTAZIONE PROGETTISTICHE: **ING. RENATO DEL PRETE**  
GEOLOGO: **ING. GIUSEPPE ANTONIO**  
COORDINATORE DELLA SICUREZZA IN FASE DI PROGETTAZIONE: **ING. GIANLUIGI MONTERESI**

CODICE PROGETTO: <b>LC005</b>		NOME FILE: <b>LC005-P000I04IDRAR01_A.dwg</b>		REVISIONE: <b>A</b>	SCALA: <b>1:50</b>
PROGETTO: <b>M1533</b>	ELAB.: <b>E1801</b>	CODICE ELAB.: <b>P00I04IDRAR01</b>	REDAZIONE: <b>Maggio 2021</b>	VERIFICATO: <b>ING. VALENTINO BAIARDI</b>	APPROVATO: <b>ING. RENATO DEL PRETE</b>
REV. <b>C</b>	DESCRIZIONE	DATA	REDAZIONE	VERIFICATO	APPROVATO
REV. <b>A</b>	EMISSIONE	Maggio 2021	ING. FRANCO NACCI	ING. VALENTINO BAIARDI	ING. RENATO DEL PRETE