


SEZIONE TIPO PISTA DI CANTIERE

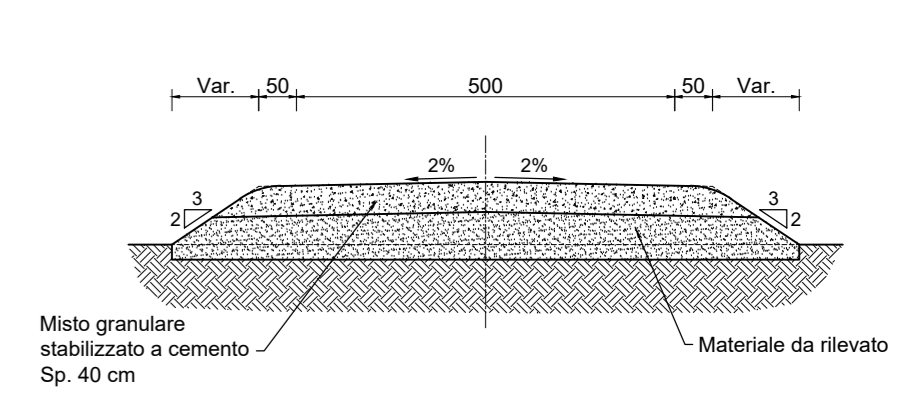

LEGENDA	
	VIABILITÀ ESISTENTE ACCESSO AL CANTIERE BASE/OPERATIVO
	PISTA DI CANTIERE
	DEVIATIONI PROVVISORIE
	CANTIERE BASE
	CANTIERE OPERATIVO
	STRADA DI CANTIERE PER MOVIMENTAZIONE GRU
	FASCIA DI RISERVA DEI POZZI PUBBLICI AD USO IRRIPROVVISILE

ANAS S.p.A.
 Direzione Progettazione e Realizzazione Lavori

NUOVA S.S. 341 "GALLARATESE" - TRATTO DA SAMARATE A CONFINE CON LA PROVINCIA DI NOVARA - TRATTO NORD
STRALCIO FUNZIONALE DAL KM 6+500 (SVINCOLO S.S. 336 NORD) AL KM 8+844 (SVINCOLO AUTOSTRADA A8) "BRETELLA DI GALLARATE"

PROGETTO ESECUTIVO

STUDIO CORONA	ING. RENATO DEL PRETE	ECOPLAN	EG
CONSORZIO UNING GAAM	SETAC	ARKE'	DOT. GIULIO VALLI
ING. RENATO VALLI	ING. LUIGI MONTESERVO	ING. GIUSEPPE ANTONI	ING. CARLO DANIELI
VISTO IL RESPONSABILE DEL PROCEDIMENTO	RESPONSABILE INTEGRAZIONE DELLE PREVISIONI SPECIALISTICHE	IL PROGETTISTA FIRMATARIO DELLA PRESTAZIONE	GEOMETRO
ING. GIANCARLO LUONGO	ING. VITO BALETTI	ING. VITO BALETTI	ING. GIANFRANCO RANIERI

N - CANTIERIZZAZIONE
NB - CAMPI E CANTIERI
 Planimetria con indicazione delle aree di cantiere e delle viabilità - Tav. 3/3

NB03 CODICE PROGETTO: NB03-T00CA01CANPL03_B.dwg PROGETTO: M1533 E 1801 CODICE ELAB: T00CA01CANPL03	NOME FILE: NB03-T00CA01CANPL03_B.dwg REVISIONE: B SCALA: 1:2000
C EMISSIONE A SEGUITO DI ISTRUTTORIA DATA: Luglio 2021 REDATTO: ING. NICOLA MANGALARDI VERIFICATO: ING. VALERIO BAIETTI APPROVATO: ING. RENATO DEL PRETE	EMISSIONE A SEGUITO DI ISTRUTTORIA DATA: Maggio 2021 REDATTO: ING. NICOLA MANGALARDI VERIFICATO: ING. VALERIO BAIETTI APPROVATO: ING. RENATO DEL PRETE

