




LEGENDA	
	ASSE DI PROGETTO
	GALLARATE-SOTTORASSO
	VIA DOTT. PONTE, CAVALCAVA
	RAMI DI SVINCOLO, RAMPE E VIABILITA' SECONDARIE
	PERCORSO SU STRADE PUBBLICHE DI CONNESSIONE AI PUNTI DI APPROVVIGIONAMENTO MATERIALI (CAVA)
	PERCORSO SU STRADE PUBBLICHE DI CONNESSIONE AI PUNTI DI STOCCAGGIO PERMANENTE DELLE TERRE IN ESUBERO (DISCARICHE)
	CANTIERE BASE
	CANTIERE OPERATIVO
	PUNTO DI APPROVVIGIONAMENTO MATERIALI (CAVA)
	PUNTO DI STOCCAGGIO (DISCARICA)

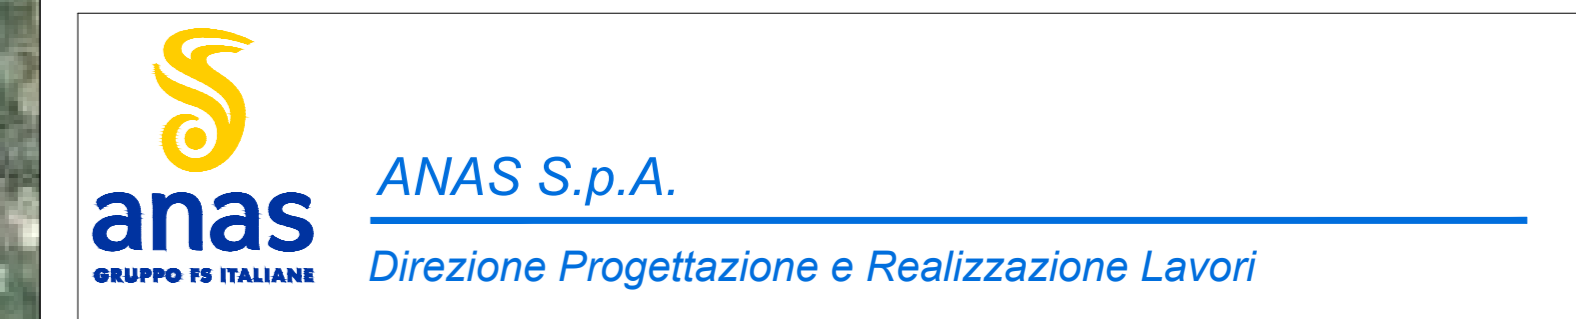

NUOVA S.S. 341 "GALLARATESE" - TRATTO DA SAMARATE A CONFINE CON LA PROVINCIA DI NOVARA - TRATTO NORD
STRALCIO FUNZIONALE DAL KM 6+500 (SVINCOLO S.S. 336 NORD) AL KM 8+844 (SVINCOLO AUTOSTRADA A8) "BRETTA DI GALLARATE"

PROGETTO ESECUTIVO				

NB04.1		N - CANTIERIZZAZIONE		
NB - CAMPI E CANTIERI		Planimetria localizzazione delle cave e delle discariche - Tav. 2 di 2		
CODICE PROGETTO	PROGETTO	NOVEMBRE	SCALA:	
M1533	E 1801	A	1:20000	
REV.	DESCRIZIONE	DATA	REDDATO	VERIFICATO
A	EMISSIONE	Maggio 2021	ING. NICOLA MANGALARDI	ING. VALENTINO BAETTI
B				ING. RENATO DEL PRETE