


FASE 8



- Fase 8  
Nel rispetto dell'alternanza tripartita dell'area, in questa fase potrà iniziare la realizzazione dei rilevati di via Cadorna, del muro OS62, la continuazione delle opere di realizzazione dell'asse principale comprese tra la prog. 8+375 ca. e la prog. 8+843 ca e si avvieranno i lavori afferenti la viabilità dello svincolo autostradale. Anche per questa lavorazione saranno utilizzati i cantieri operativi CC05 e CC06 e dureranno circa 2 mesi.
- Fase 9  
Viene realizzato e completato il rilevato dell'asse principale tra la prog. 8+050 ca. e la prog. 8+225 ca. Le opere fino a fine intervento e le viabilità dello svincolo autostradale. Le attività di questa fase dureranno circa 2 mesi e verranno supportate dai cantieri operativi CC05 e CC06.
- Fase 10  
Questa ultima fase prevede solo la esecuzione di lavori di finitura e completamento.

FASE 9

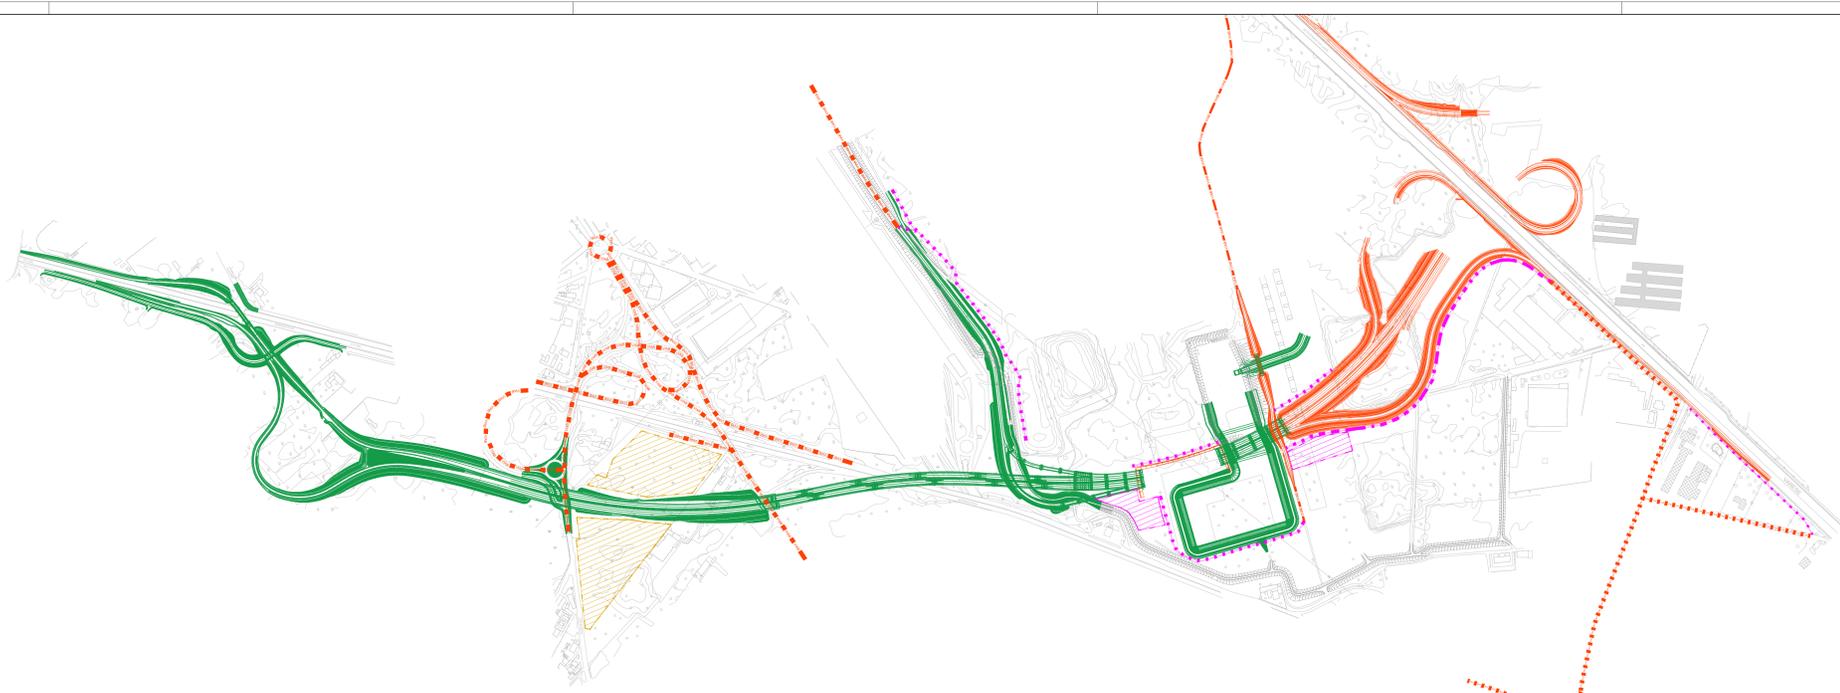


**LEGENDA**

IN ROSSO SONO INDICATE LE OPERE IN FASE DI REALIZZAZIONE  
 IN VERDE SONO INDICATE LE OPERE ULTIMATE (a opera in intenzione ultima e meno delle lavorazioni di completamento e finitura)

	CANTIERE BASE
	CANTIERE OPERATIVO
	STRADA DI CANTIERE PER MOVIMENTAZIONE GRU
	VIABILITA' ESISTENTE/ ACCESSO AL CANTIERE BASE/OPERATIVO
	PISTA DI CANTIERE
	DEVIAZIONI PROVVISORIE

FASE 10

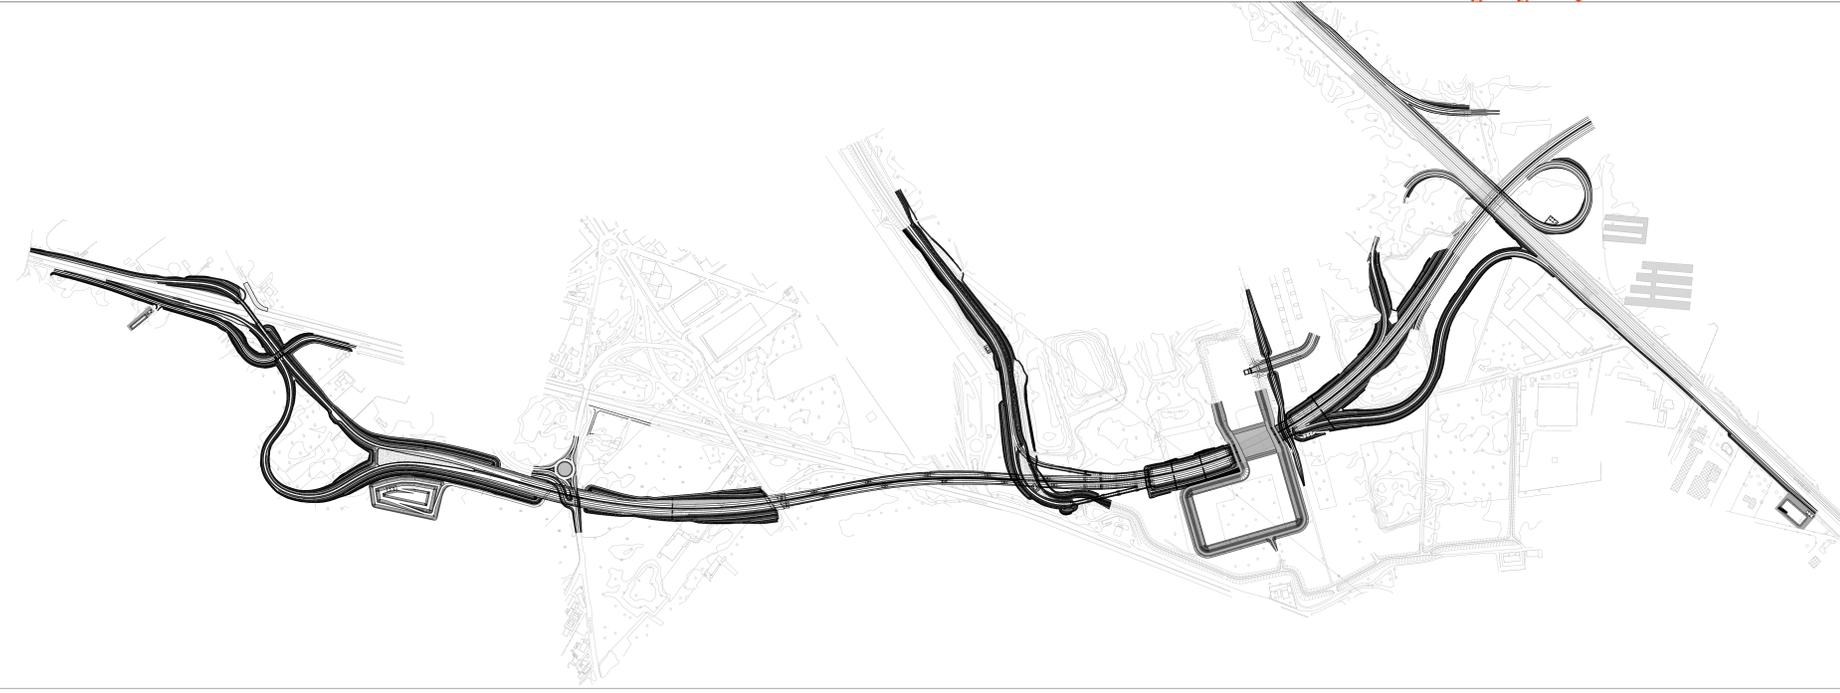

**ANAS S.p.A.**  
 Direzione Progettazione e Realizzazione Lavori

NUOVA S.S. 341 "GALLARATESE" - TRATTO DA SAMARATE A CONFINE CON LA PROVINCIA DI NOVARA - TRATTO NORD  
**STRALCIO FUNZIONALE DAL KM 6+500 (SVINCOLO S.S. 336 NORD) AL KM 8+844 (SVINCOLO AUTOSTRADA A8) "BRETTELLA DI GALLARATE"**

**PROGETTO ESECUTIVO**


VISTO IL RESPONSABILE DEL PROCEDIMENTO	RESPONSABILE DELL'INTEGRAZIONE DELLE PREVISIONI SPECIALISTICHE	IL PROGETTISTA FIRMATARIO DELLA PRESTAZIONE	GEOLOGO	COORDINATORE DELLA SICUREZZA IN FASE DI PROGETTAZIONE

**NB14**

**N - CANTIERIZZAZIONE**  
 NB - CAMPI E CANTIERI  
 Evoluzione temporale delle fasi di lavoro - Tav. 3/3

CODICE PROGETTO	NOME FILE	REVISIONE	SCALA:
M15333	NB14-T00CAD1CANPE03_B.dwg	B	1:5000

PROGETTO	LIV. PROG.	N. PROG.	DATA	REDAZIONE	VERIFICAZIONE	APPROVAZIONE
A	EMMISSIONE A SEGUITO DI STRUTTORIA	Luglio 2021	ING. NICOLA MANGIAROLI	ING. VALERIO BIANCHI	ING. RENATO DEL PRETE	
B	EMMISSIONE	Maggio 2021	ING. NICOLA MANGIAROLI	ING. VALERIO BIANCHI	ING. RENATO DEL PRETE	
REV.	DESCRIZIONE	DATA	REDAZIONE	VERIFICAZIONE	APPROVAZIONE	