

**NUOVA S.S. 341 "GALLARATESE" - TRATTO DA SAMARATE A CONFINE
CON LA PROVINCIA DI NOVARA - TRATTO NORD**

**STRALCIO FUNZIONALE DAL KM 6+500 (SVINCOLO S.S. 336 NORD)
AL KM 8+844 (SVINCOLO AUTOSTRADA A8)
"BRETELLA DI GALLARATE"**

PROGETTO ESECUTIVO

 <p>STUDIO CORONA</p>	 <p>Ing. Valerio Bajetti Ordine degli Ingg. di Roma e provincia n° A-26211</p>	<p>ING. RENATO DEL PRETE</p> <p>Ing. Renato Del Prete Ordine degli Ingg. di Bari e provincia n° 5073</p>	 <p>Arch. Nicoletta Frattini Ordine degli Arch. di Torino e provincia n° A-8433</p>	 <p>Ing. Gabriele Incecchi Ordine degli Ingg. di Roma e provincia n° A-12102</p>
	<p>Ing. Renato Vaira (Ordine degli Ingg. di Torino e Provincia n° 4663 W)</p>	 <p>Società designata: GA&M</p> <p>Prof. Ing. Matteo Ranieri Ordine degli Ingg. di Bari e provincia n° 1137</p>	<p>SETAC Srl Servizi & Engineering Trasporti Ambiente Costruzioni</p> <p>Prof. Ing. Luigi Monterisi Ordine degli Ingg. di Bari e provincia n° 1771</p>	<p>ARKE' INGEGNERIA s.r.l. Via Imperatore Traiano, 4 - 70136 Bari</p> <p>Ing. Gioacchino Angarano Ordine degli Ingg. di Bari e provincia n° 5970</p>

<p>VISTO: IL RESPONSABILE DEL PROCEDIMENTO</p> <p>Dott. Ing. Giancarlo LUONGO</p>	<p>RESPONSABILE INTEGRAZIONE DELLE PRESTAZIONI SPECIALISTICHE</p>  <p>Ing. Renato DEL PRETE</p>	<p>IL PROGETTISTA FIRMATARIO DELLA PRESTAZIONE</p>  <p>Ing. Valerio BAJETTI</p>	<p>GEOLOGO</p>  <p>Prof. Ing. Geol. Luigi MONTERISI</p>	<p>COORDINATORE DELLA SICUREZZA IN FASE DI PROGETTAZIONE</p>  <p>Ing. Gaetano RANIERI</p>
--	---	---	---	---

<p>NC05</p>	<p>N - CANTIERIZZAZIONE NC - FASIZZAZIONE E VIABILITA' PROVVISORIE Sezioni viabilità provvisoria Via Calatafimi</p>
--------------------	---

<p>CODICE PROGETTO</p> <p>PROGETTO LIV. PROG. N. PROG.</p> <p>M I 5 3 3 E 1 8 0 1</p>	<p>NOME FILE</p> <p>T00CA02CANPL01.dwg</p>	<p>REVISIONE</p> <p>A</p>	<p>SCALA:</p> <p>1:200</p>
<p>CODICE ELAB.</p> <p>T 0 0 C A 0 2 C A N S Z 0 1</p>			

C					
B					
A	EMISSIONE	Maggio 2021	ING. MICHELE SCINTO	ING. VALERIO BAJETTI	ING. RENATO DEL PRETE
REV.	DESCRIZIONE	DATA	REDATTO	VERIFICATO	APPROVATO

PROFILO VIAB.PROVVISORIA 1

SEZIONE 1

PROGRESSIVA 0.00

a USURA m 9.53

218

200 200

PROGRESSIVE TERRENO


PARZIALI TERRENO

QUOTE TERRENO

PROGRESSIVE PROGETTO

PARZIALI PROGETTO

QUOTE PROGETTO

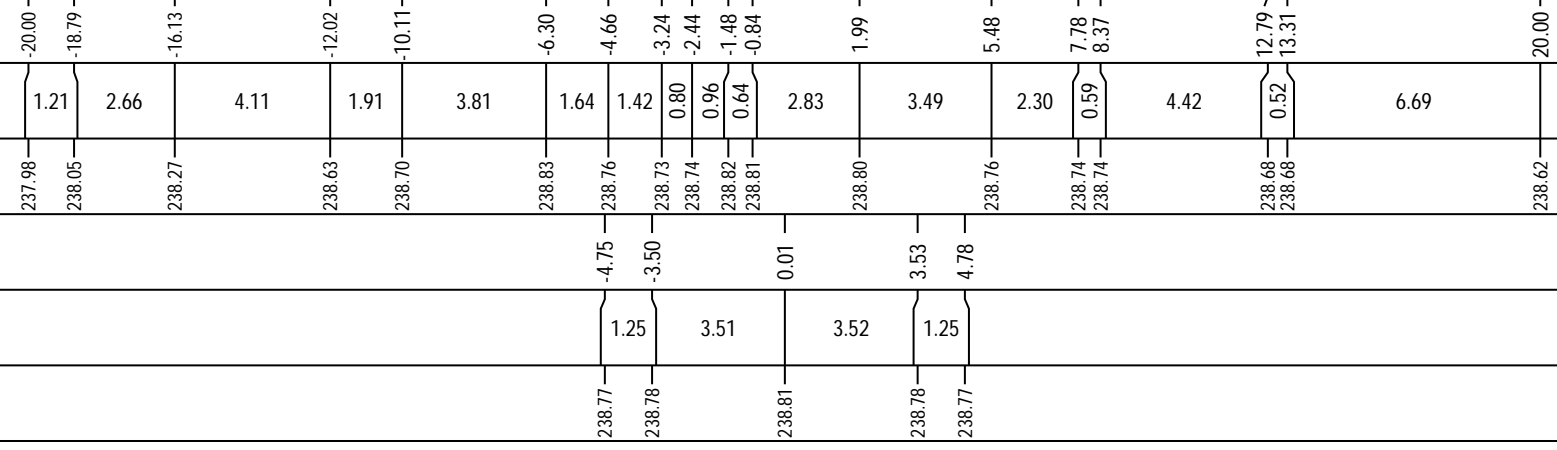

PROFILO VIAB.PROVVISORIA 1


SEZIONE 2

PROGRESSIVA 50.00

A RILEVATO m² 11.39
 E FONDAZIONE m² 3.36
 a USURA m 11.21
 b VEGETALE m 5.93
 c BINDER m 11.23

216

200
 200

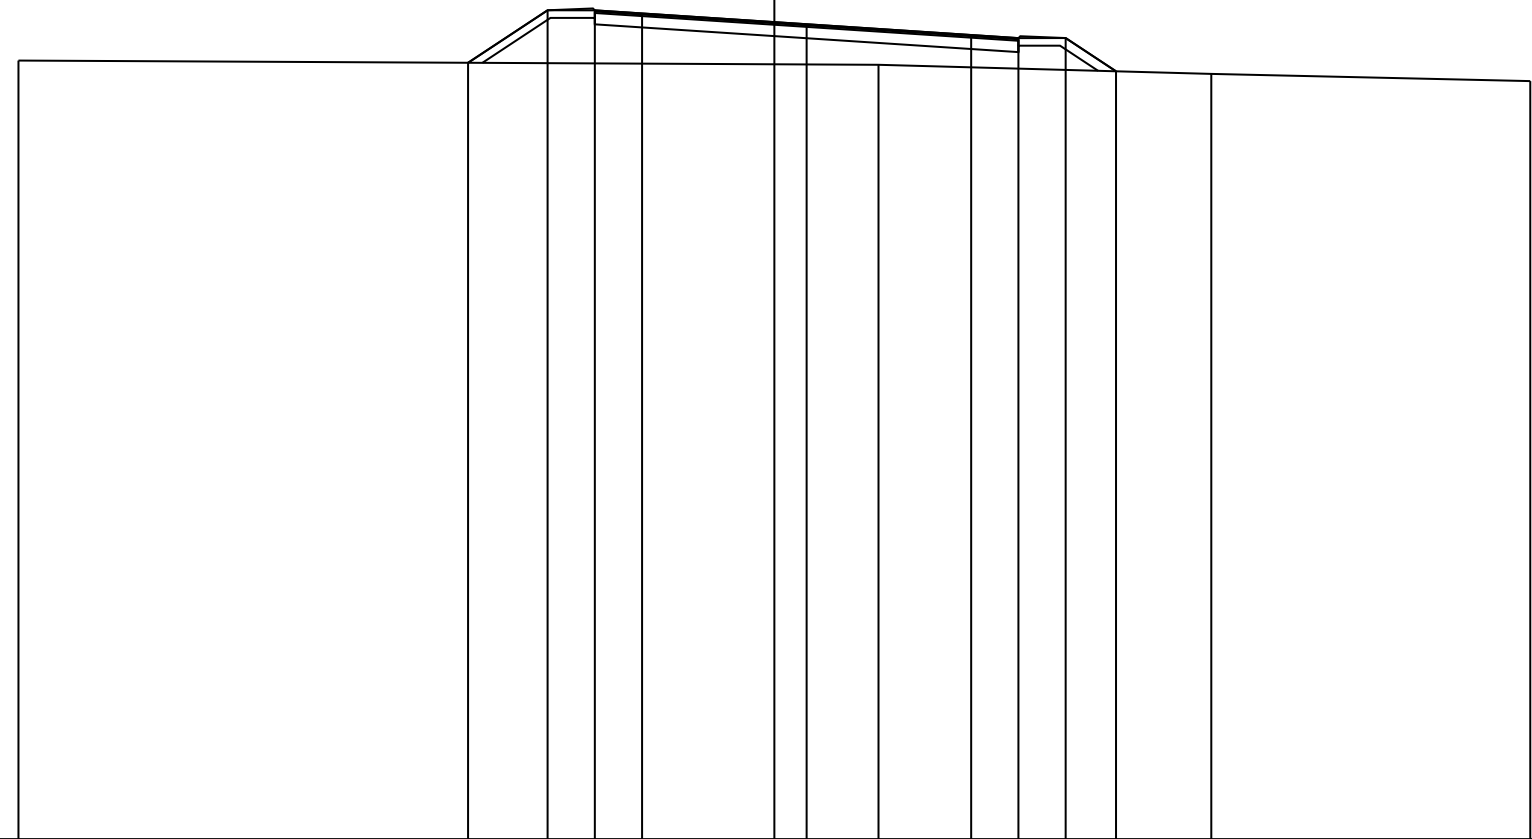

PROGRESSIVE TERRENO	-20.00					2.76			11.56		20.00
PARZIALI TERRENO		22.76				8.80			8.44		
QUOTE TERRENO	236.60					236.49			236.25		236.05
PROGRESSIVE PROGETTO		-8.10	-6.00	-4.75	-3.50	0.85		5.21	6.46	7.71	9.04
PARZIALI PROGETTO		2.10	1.25	1.25	4.35	4.36	1.25	1.25	1.33		
QUOTE PROGETTO		236.54	237.93	237.93	237.84	237.56	237.27	237.19	237.19	236.31	

PROFILO VIAB.PROVVISORIA 1


SEZIONE 3

PROGRESSIVA 100.00

A RILEVATO m² 4.34
 E FONDAZIONE m² 3.21
 a USURA m 10.69
 b VEGETALE m 4.44
 c BINDER m 10.69

216

200
 200

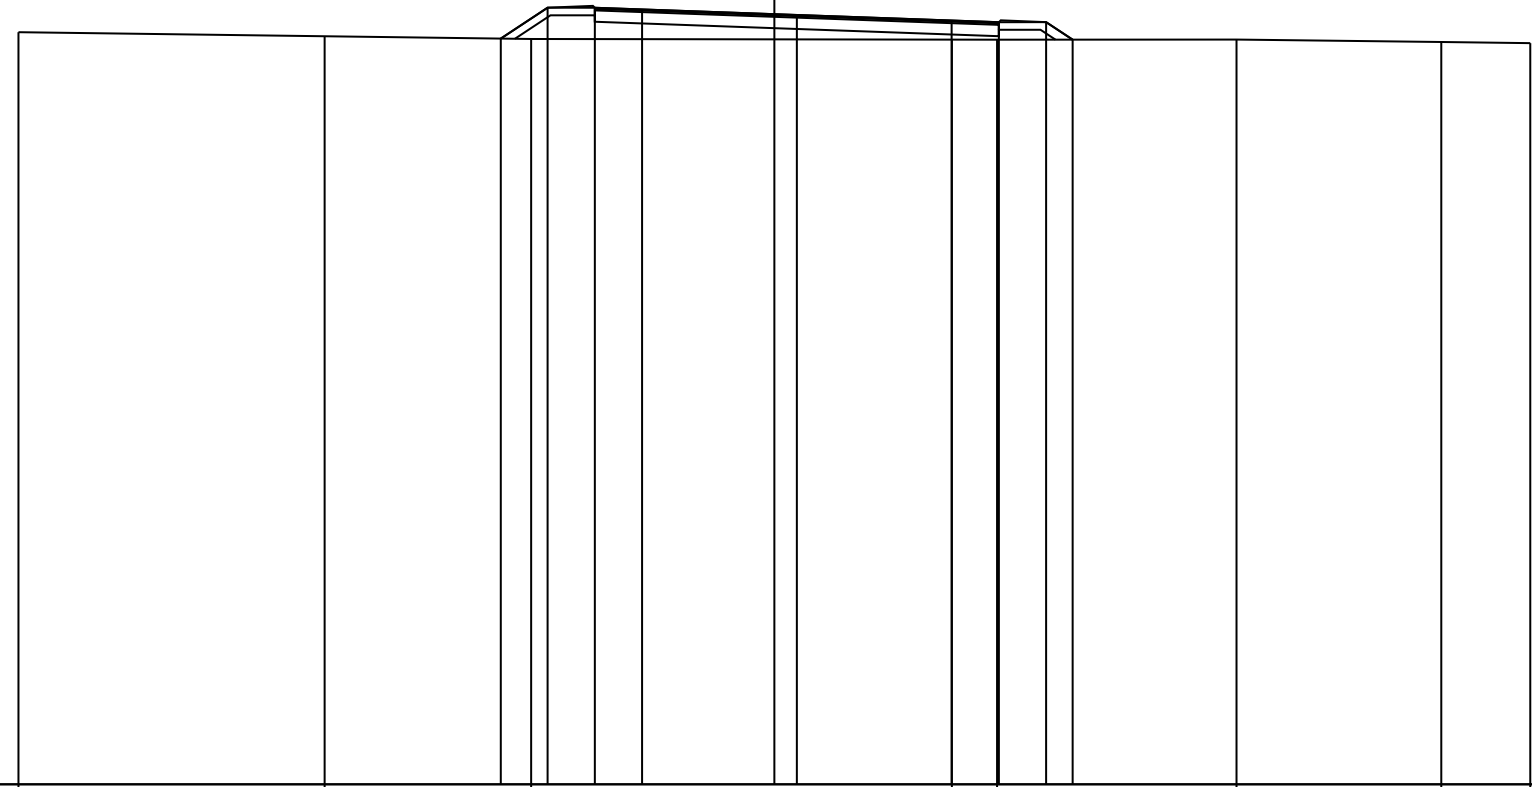

PROGRESSIVE TERRENO		-20.00		-11.90		-6.44				4.70	5.89		12.23		17.65	20.00
PARZIALI TERRENO			8.10		5.46			11.14		1.19		6.34		5.42		2.35
QUOTE TERRENO		235.89		235.79		235.71				235.70	235.70		235.70		235.63	235.60
PROGRESSIVE PROGETTO						-7.24	-6.00	-4.75	-3.50	0.60	4.69	5.94	7.19	7.89		
PARZIALI PROGETTO						1.24	1.25	1.25	4.10		4.09	1.25	1.25	0.70		
QUOTE PROGETTO						235.72	236.54	236.54	236.50	236.35	236.20	236.16	236.16	235.70		

PROFILO VIAB.PROVVISORIA 1


SEZIONE 4

PROGRESSIVA 150.00

A RILEVATO m² 11.57
 E FONDAZIONE m² 2.86
 a USURA m 9.50
 b VEGETALE m 6.10
 c BINDER m 9.50

214

200
 200

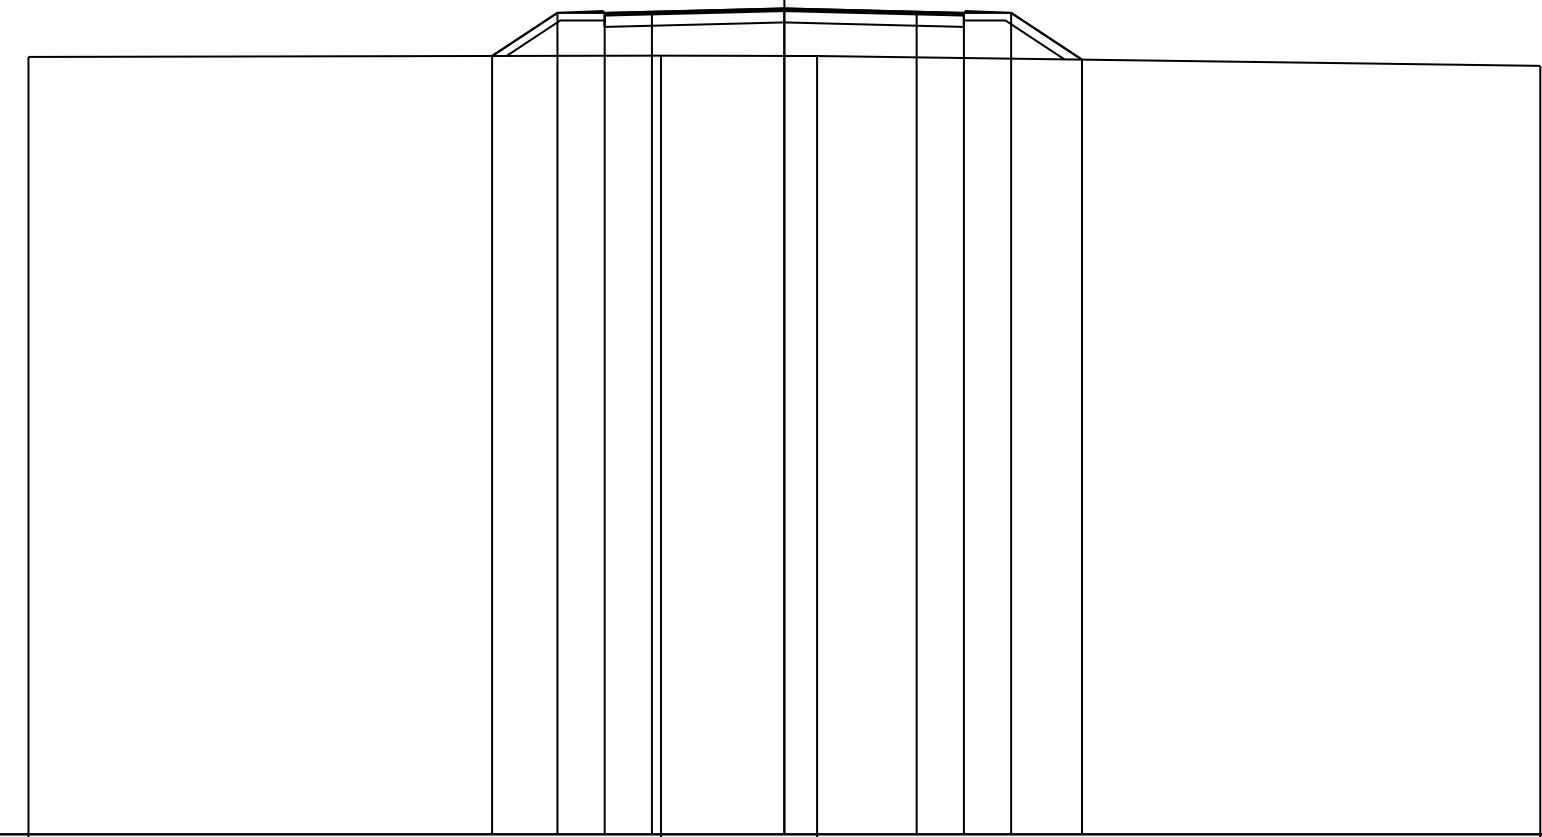

PROGRESSIVE TERRENO	-20.00	-3.26	0.87	20.00					
PARZIALI TERRENO	16.74	4.13	19.13						
QUOTE TERRENO	234.56	234.60	234.59	234.33					
PROGRESSIVE PROGETTO	-7.73	-6.00	-4.75	-3.50	0.00	3.50	4.75	6.00	7.87
PARZIALI PROGETTO	1.73	1.25	1.25	3.50	3.50	1.25	1.25	1.87	
QUOTE PROGETTO	234.59	235.73	235.73	235.76	235.84	235.76	235.73	235.73	234.49

PROFILO VIAB.PROVVISORIA 1


SEZIONE 5

PROGRESSIVA 200.00

A RILEVATO m² 0.11
 B STERRO m² 1.38
 E FONDAZIONE m² 3.06
 a USURA m 10.19
 b VEGETALE m 3.24
 c BINDER m 10.21

215

200
 200

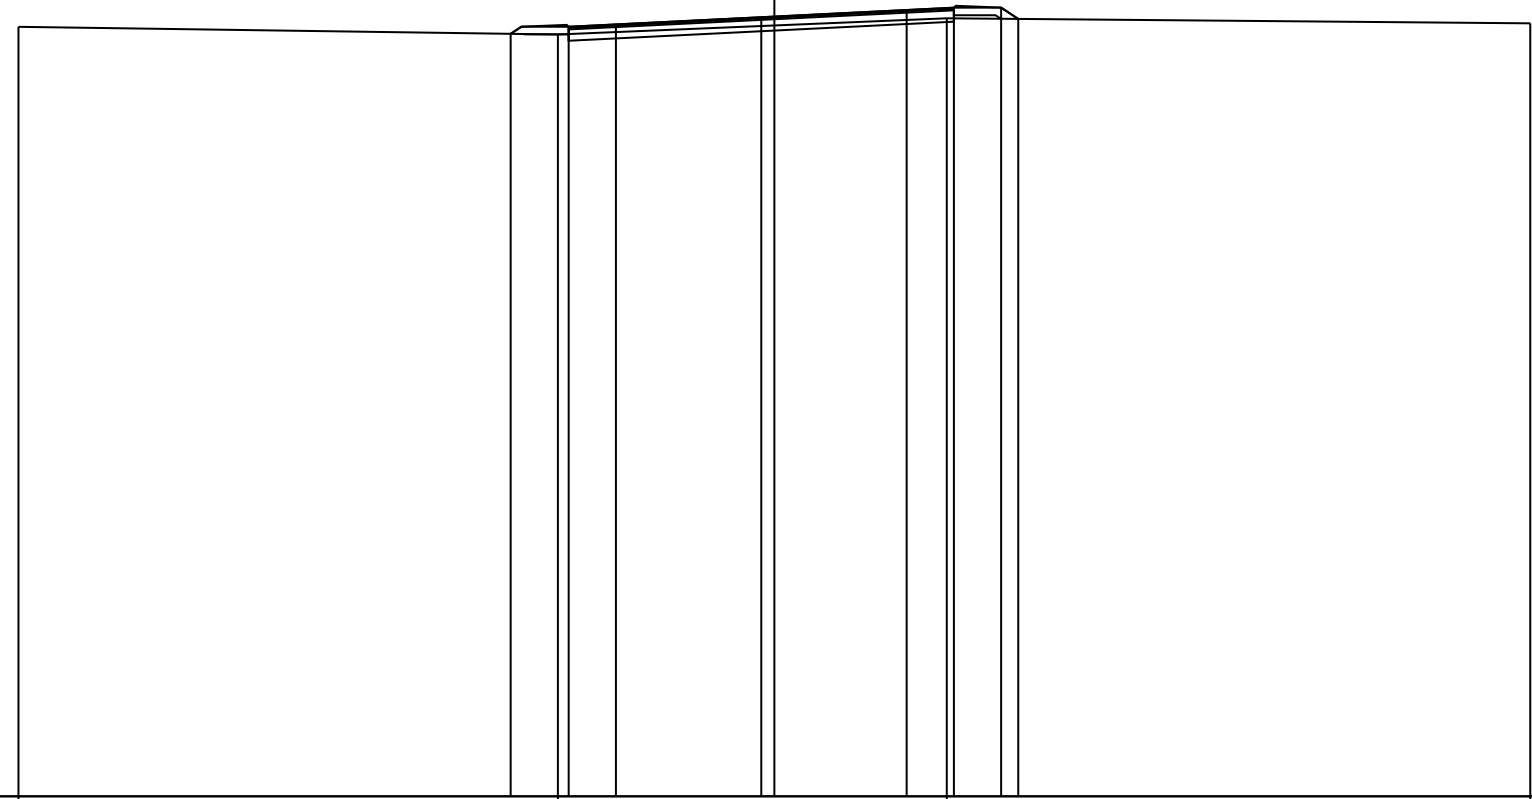

PROGRESSIVE TERRENO	-20.00	-5.73	4.56	20.00				
PARZIALI TERRENO	14.27	10.29	15.44					
QUOTE TERRENO	235.35	235.15	235.58	235.45				
PROGRESSIVE PROGETTO	-6.98	-5.44	-4.19	-0.35	3.50	4.75	6.00	6.45
PARZIALI PROGETTO	1.54	1.25	3.84	3.85	1.25	1.25	0.45	
QUOTE PROGETTO	235.17	235.35	235.42	235.61	235.80	235.86	235.86	235.56

PROFILO VIAB.PROVVISORIA 1


SEZIONE 6

PROGRESSIVA 250.00

B STERRO m² 3.96
 E FONDAZIONE m² 2.92
 a USURA m 9.71
 b VEGETALE m 2.78
 c BINDER m 9.71

215


200

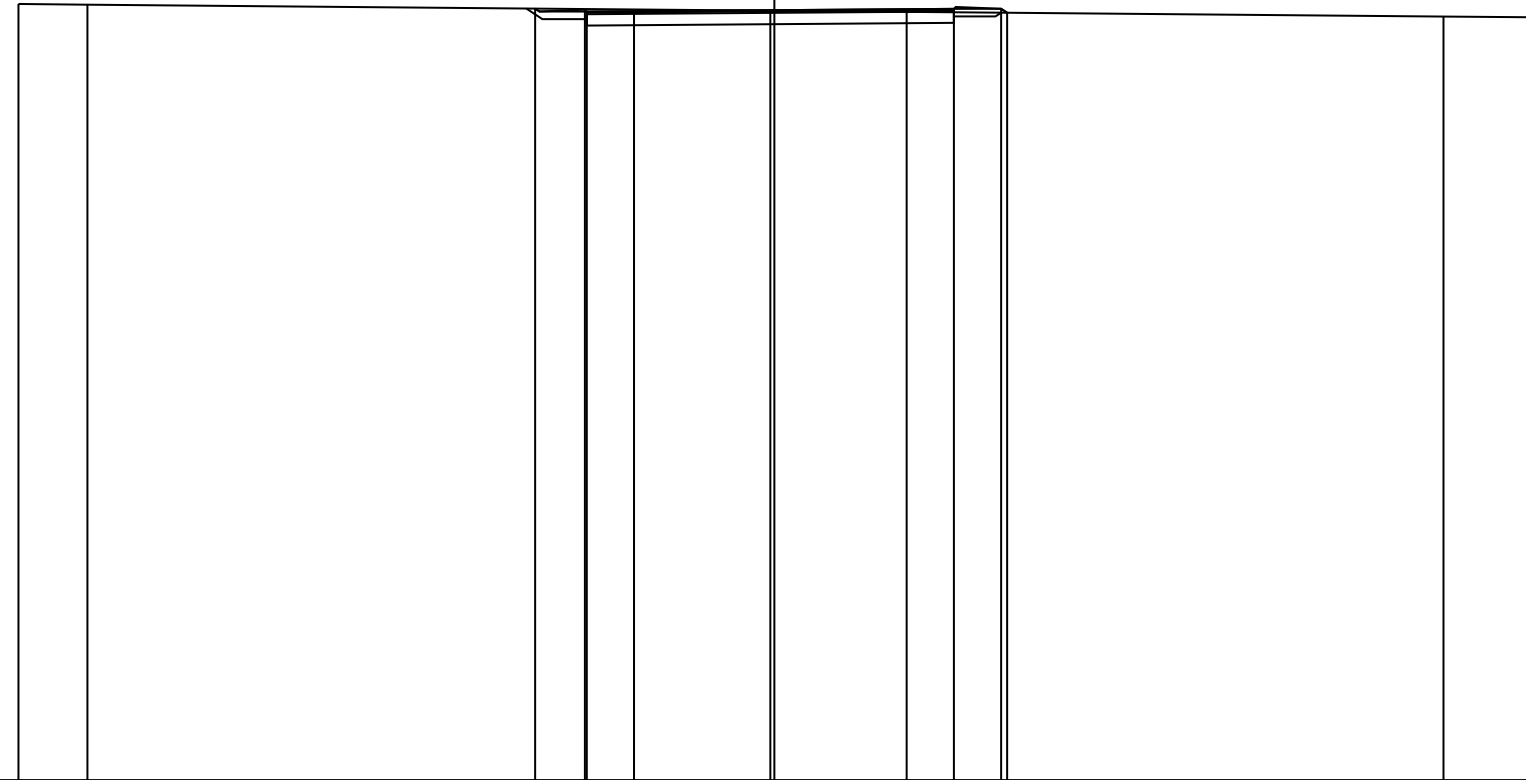
PROGRESSIVE TERRENO	-20.00	-18.18		-5.01						17.70	20.00		
PARZIALI TERRENO	1.82		13.17						22.71		2.30		
QUOTE TERRENO	235.53	235.52		235.40						235.20	235.18		
PROGRESSIVE PROGETTO				-6.33	-4.96	-3.71		-0.11		3.50	4.75	6.00	6.16
PARZIALI PROGETTO				1.37	1.25	3.60		3.61		1.25	1.25	0.16	
QUOTE PROGETTO				235.41	235.33	235.34		235.37		235.40	235.41	235.41	235.30

PROFILO VIAB.PROVVISORIA 1

SEZIONE 7

PROGRESSIVA 263.89

a USURA m 9.51

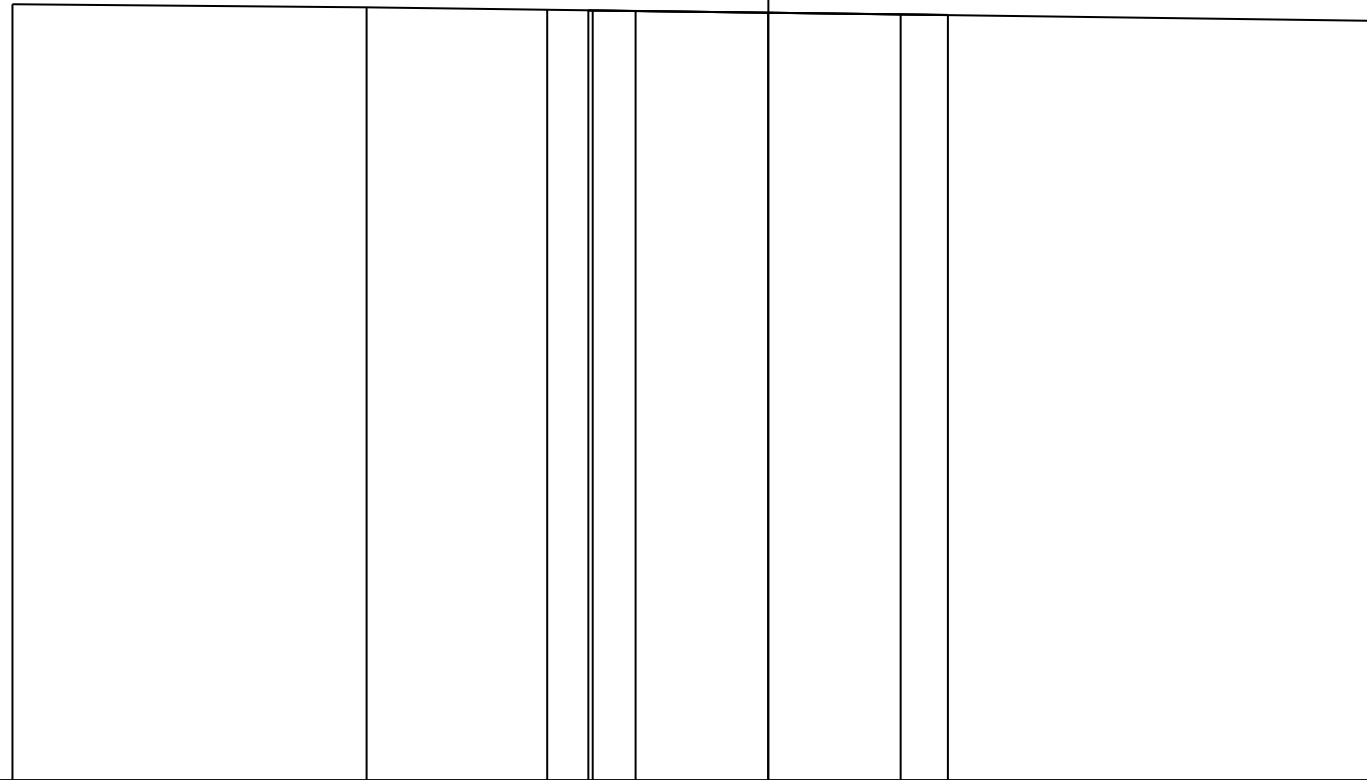

215

200 200

PROGRESSIVE TERRENO	-20.00	-10.63	-5.85	-4.65				15.88
PARZIALI TERRENO	9.37	4.78	1.20				20.53	
QUOTE TERRENO	235.53	235.45	235.38	235.37				235.09
PROGRESSIVE PROGETTO			-4.76	-3.51	-0.01	3.50	4.75	
PARZIALI PROGETTO			1.25	3.50	3.51	1.25		
QUOTE PROGETTO			235.36	235.35	235.30	235.26	235.24	