



PARTICOLARE PAVIMENTAZIONE scala 1:20

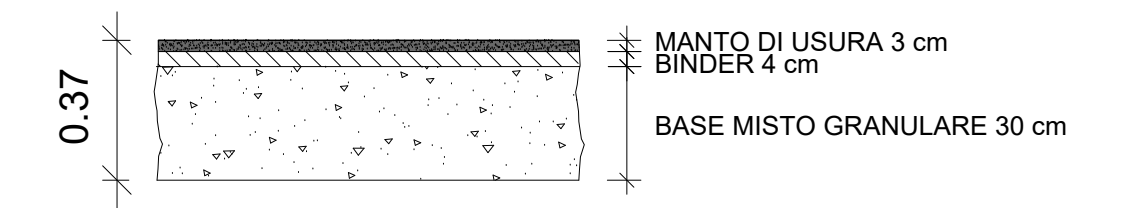

SEZIONE TIPO IN RILEVATO scala 1:50

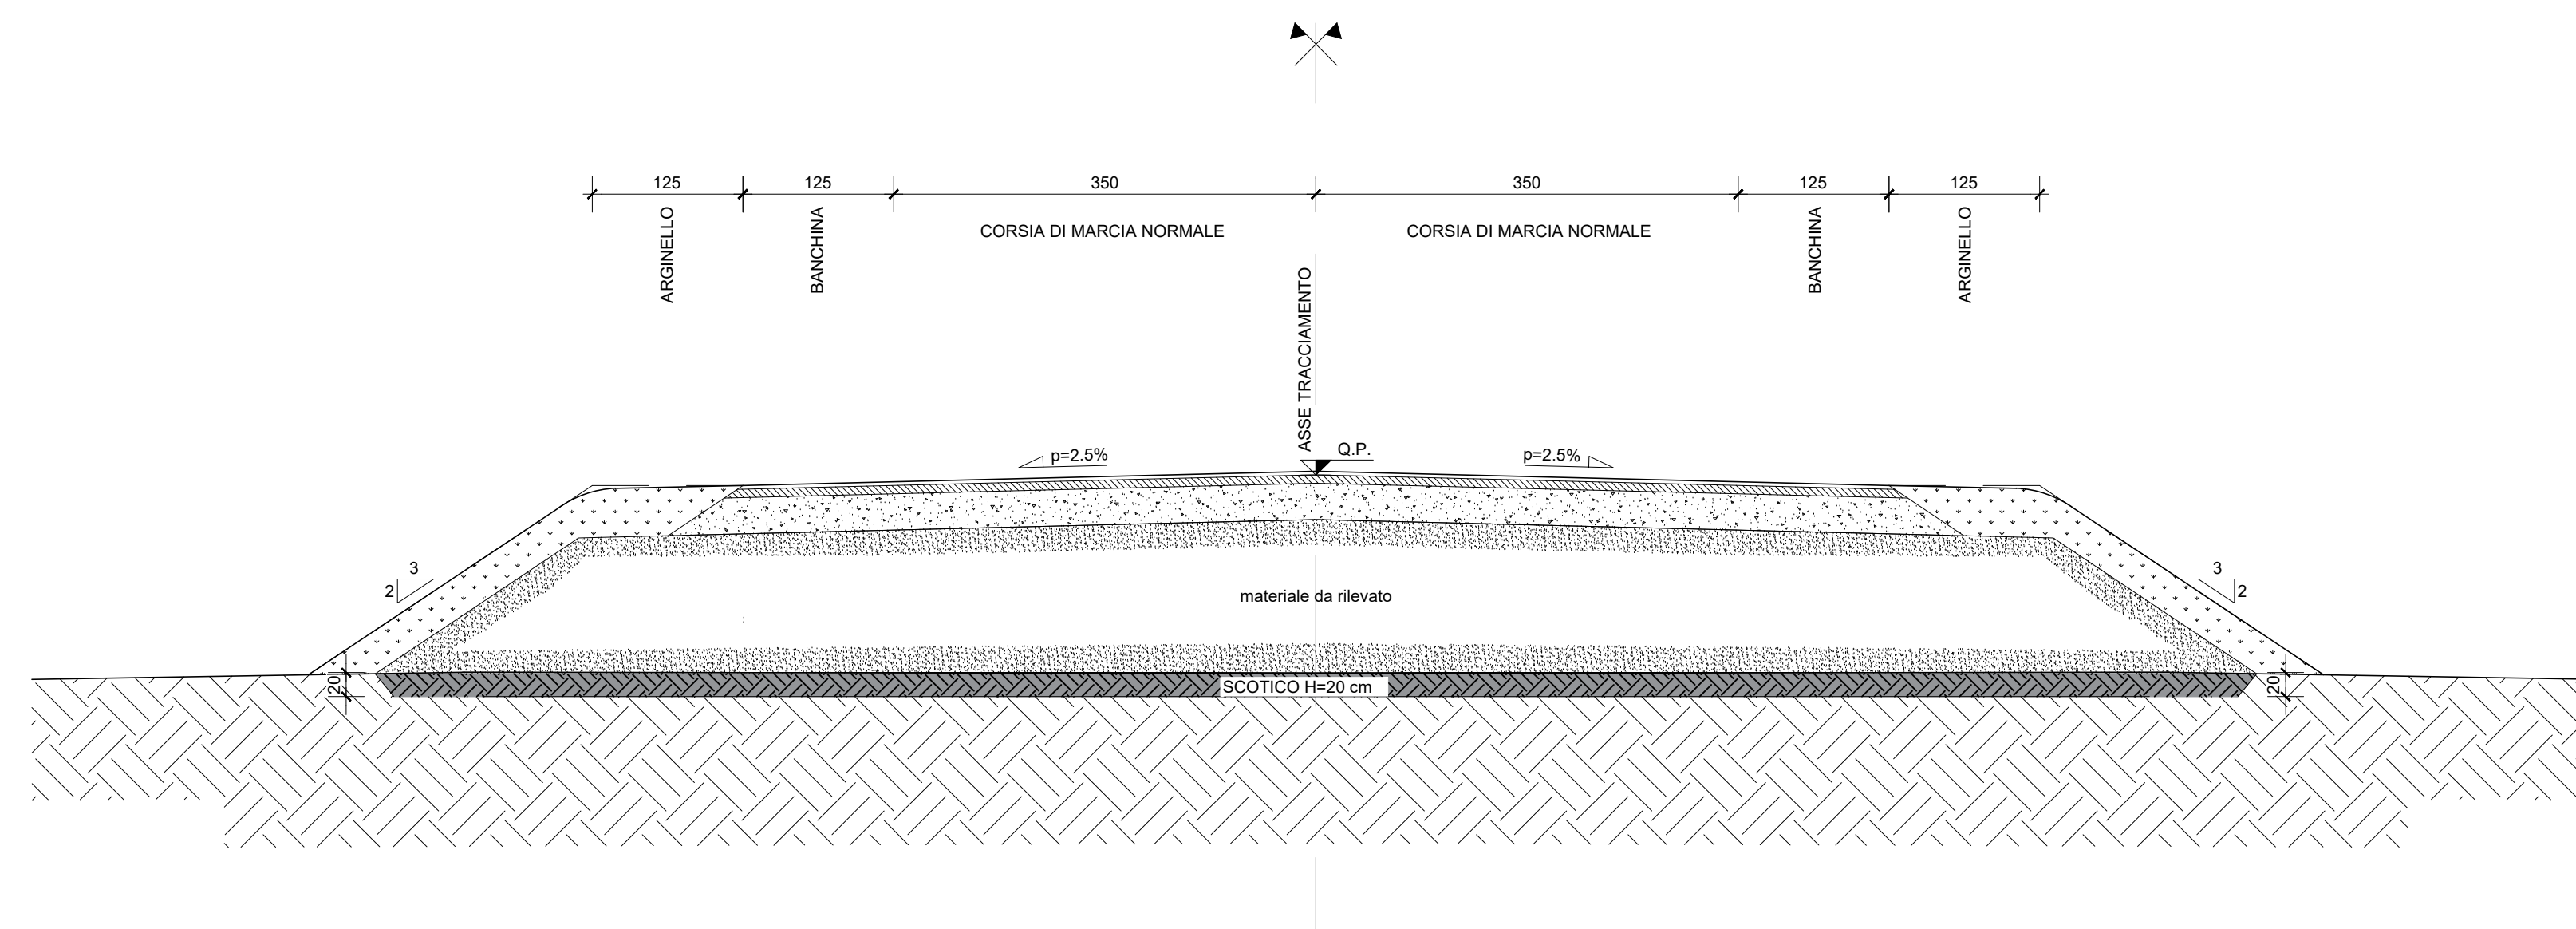

**anas** ANAS S.p.A.  
GRUPPO FS ITALIANE Direzione Progettazione e Realizzazione Lavori

NUOVA S.S. 341 "GALLARATESE" - TRATTO DA SAMARATE A CONFINE  
CON LA PROVINCIA DI NOVARA - TRATTO NORD  
STRALCIO FUNZIONALE DAL KM 6+500 (SVINCOLO S.S. 336 NORD)  
AL KM 8+844 (SVINCOLO AUTOSTRADA A8)  
"BRETTELLA DI GALLARATE"

PROGETTO ESECUTIVO

<b>STUDIO CORONA</b> Ing. Renato Vaira Direttore del Progetto Tavolo e Provincia di Arezzo (AR)	<b>ING. RENATO DEL PRETE</b> Ing. Valerio Bajetti Direttore del Progetto Tavolo e Provincia di Arezzo (AR)	<b>ECOPLAN</b> Ing. Renato Del Prete Direttore del Progetto Tavolo e Provincia di Arezzo (AR)	<b>GC</b> Ing. Gabriele Inesetti Direttore del Progetto Tavolo e Provincia di Arezzo (AR)
<b>UNING</b> Prof. Ing. Matteo Ranieri Direttore del Progetto Tavolo e Provincia di Arezzo (AR)	<b>SETAC</b> Prof. Ing. Luigi Morterisi Direttore del Progetto Tavolo e Provincia di Arezzo (AR)	<b>ARKE'</b> Ing. Giocchino Angarano Direttore del Progetto Tavolo e Provincia di Arezzo (AR)	<b>DOTT. GEOL. DANILLO GALLO</b> Dott. Geol. Danilo Gallo Direttore del Progetto Tavolo e Provincia di Arezzo (AR)

VISTO: IL RESPONSABILE DEL PROCEDIMENTO Dott. Ing. Giancarlo LUONGO	RESPONSABILE INTEGRAZIONE DELLE PRESTAZIONI SPECIALISTICHE Ing. Renato DEL PRETE	IL PROGETTISTA FIRMATARIO DELLA PRESTAZIONE Ing. Valerio BAJETTI	GEOLOGO Prof. Ing. Geol. Luigi MONTERISI	COORDINATORE DELLA SICUREZZA IN FASE DI PROGETTAZIONE Ing. Gaetano RANIERI
--	---	---	---	---

**NC11** **N - CANTIERIZZAZIONE**  
**NC - FASIZZAZIONE E VIABILITA' PROVVISORIE**  
Sezioni tipo e particolari costruttivi viabilità provvisorie

CODICE PROGETTO	NOME FILE	REVISIONE	SCALA:
PROGETTO: MI533 E 1801	NC11-T00CA02CANST01_A.dwg	A	varie
PROGETTO: MI533 E 1801	CODICE ELAB.: T00CA02CANST01		
C			
B			
A	EMISSIONE	Maggio 2021	ING. NICOLA MANGIAROLI ING. VALERIO BAJETTI ING. RENATO DEL PRETE
REV.	DESCRIZIONE	DATA	REDDATTO VERIFICATO APPROVATO