PIANTA CHIAVE

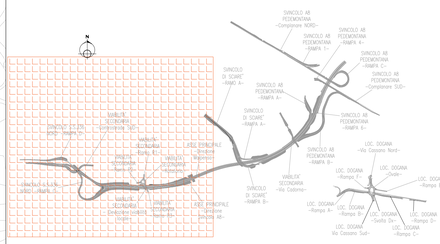

TERNA S.p.A.

LINEA ELETTRICA ALTA TENSIONE

TRALICCIO

CONFINE COMUNALE

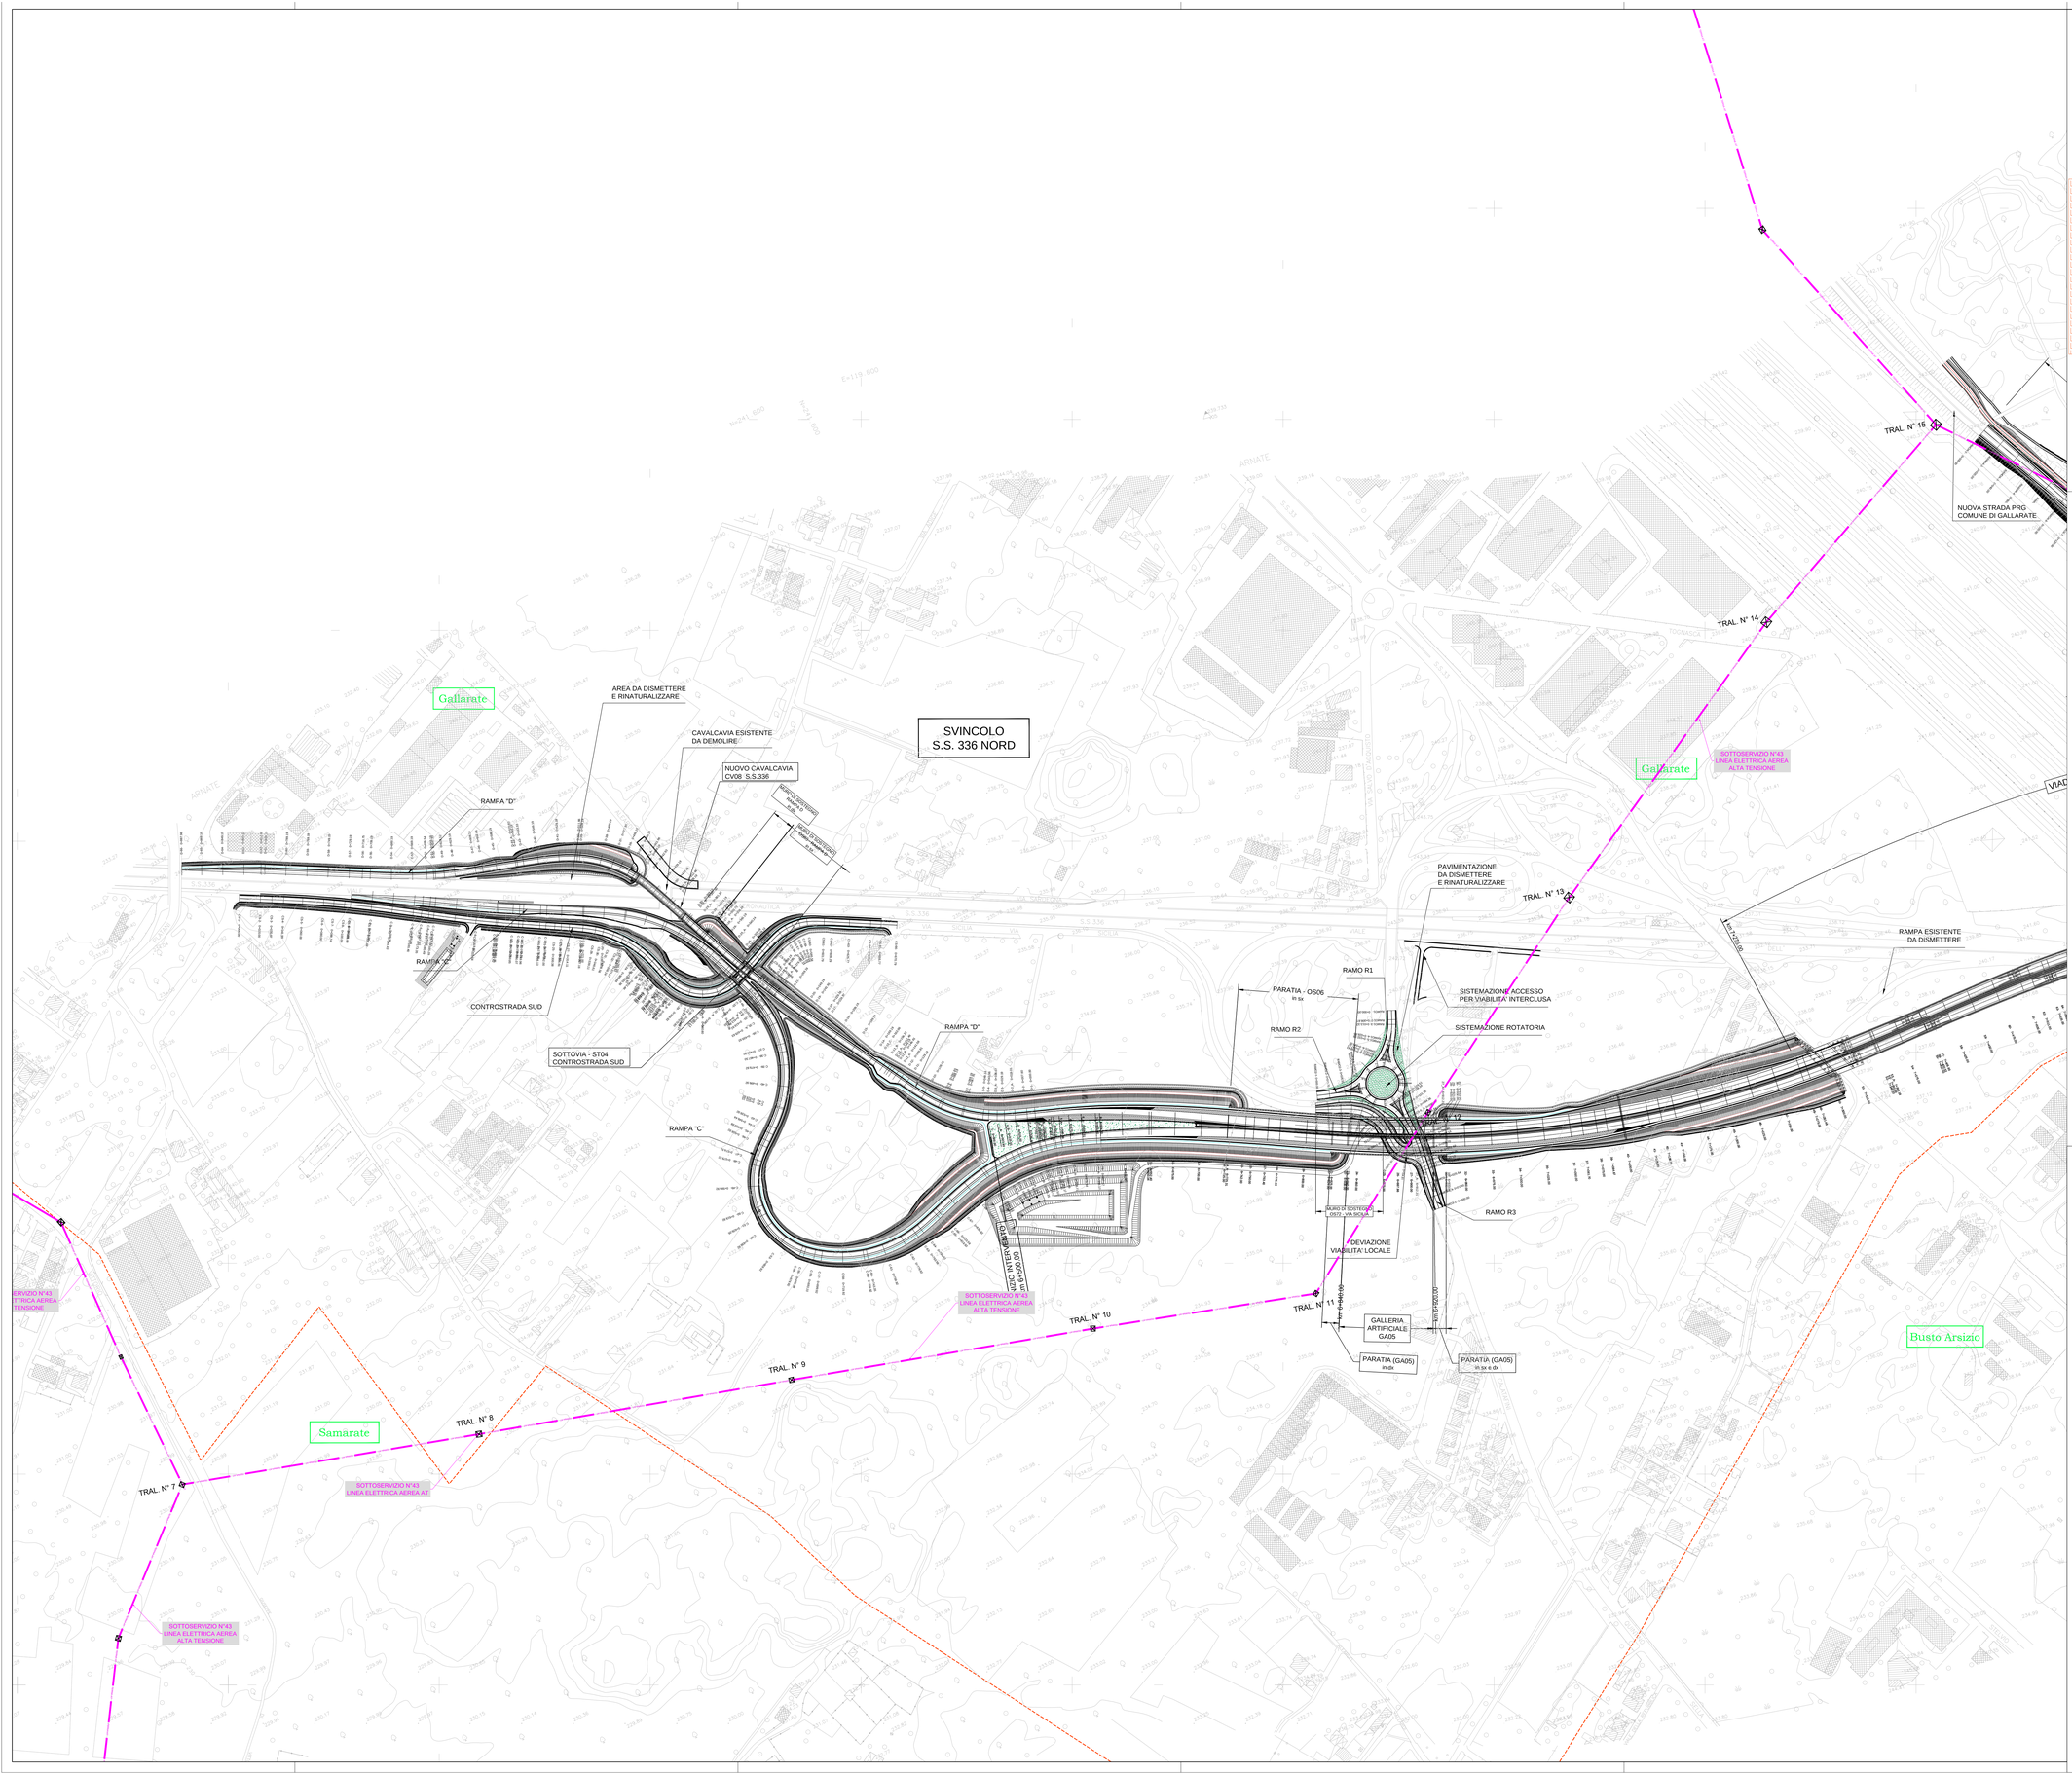

anas GRUPPO FS ITALIANE

ANAS S.p.A.

Direzione Progettazione e Realizzazione Lavori

NUOVA S.S. 341 "GALLARATESE" - TRATTO DA SAMARATE A CONFINE CON LA PROVINCIA DI NOVARA - TRATTO NORD

STRALCIO FUNZIONALE DAL KM 6+500 (SVINCOLO S.S. 336 NORD) AL KM 8+844 (SVINCOLO AUTOSTRADA A8) "BRETELLA DI GALLARATE"

PROGETTO ESECUTIVO

STUDIO CORONA — Ing. Renato Vaira, Ordine degli Ingegneri della Provincia di Torino n° 4882 Sez. A

Ing. Valerio Bajetti, Ordine degli Ingegneri della Provincia di Roma n° 14.827

Ing. Renato Del Prete, Ordine degli Ingegneri della Provincia di Bari n° 3870

Arch. Nicoletta Frattini, Ordine degli Architetti della Provincia di Roma n° 14.843

Ing. Gabriele Incecchi, Ordine degli Ingegneri della Provincia di Roma n° 34.078

Prof. Ing. Matteo Ranieri, Ordine degli Ingegneri della Provincia di Bari n° 5.127

Prof. Ing. Luigi Monterisi, Ordine degli Ingegneri della Provincia di Bari n° 3.945

Ing. Gioacchino Angarano, Ordine degli Ingegneri della Provincia di Bari n° 5.127

Dott. Geol. Danilo Gallo, Ordine dei Geologi della Regione Puglia n° 1.145

VISTO: IL RESPONSABILE DEL PROCEDIMENTO	RESPONSABILE INTEGRAZIONE DELLE PRESTAZIONI SPECIALISTICHE	IL PROGETTISTA FIRMATARIO DELLA PRESTAZIONE	GEOLOGO	COORDINATORE DELLA SICUREZZA IN FASE DI PROGETTAZIONE
Dott. Ing. Giancarlo LUONGO	Ing. Renato DEL PRETE	Ing. Valerio BAJETTI	Prof. Ing. Dott. Geol. Matteo MONTERISI	Ing. Gaetano RANIERI

OA006

O - RISOLUZIONE INTERFERENZE

OA - INTERFERENZE CON SERVIZI ESISTENTI

Planimetria di risoluzione Terna - Tavola 1 di 3

CODICE PROGETTO			NOME FILE	REVISIONE	SCALA:
PROGETTO	LIV. PROG.	N. PROG.	OA006-T00IN03INTPL01_A.dwg		
MI533	E	1801	CODICE ELAB. T00IN03INTPL01	A	1:2000

REV.	DESCRIZIONE	DATA	REDATTO	VERIFICATO	APPROVATO
C					
B					
A	EMISSIONE	Maggio 2021	ING. NICOLA MANGIALARDI	ING. VALERIO BAJETTI	ING. RENATO DEL PRETE