


PIANTA CHIAVE

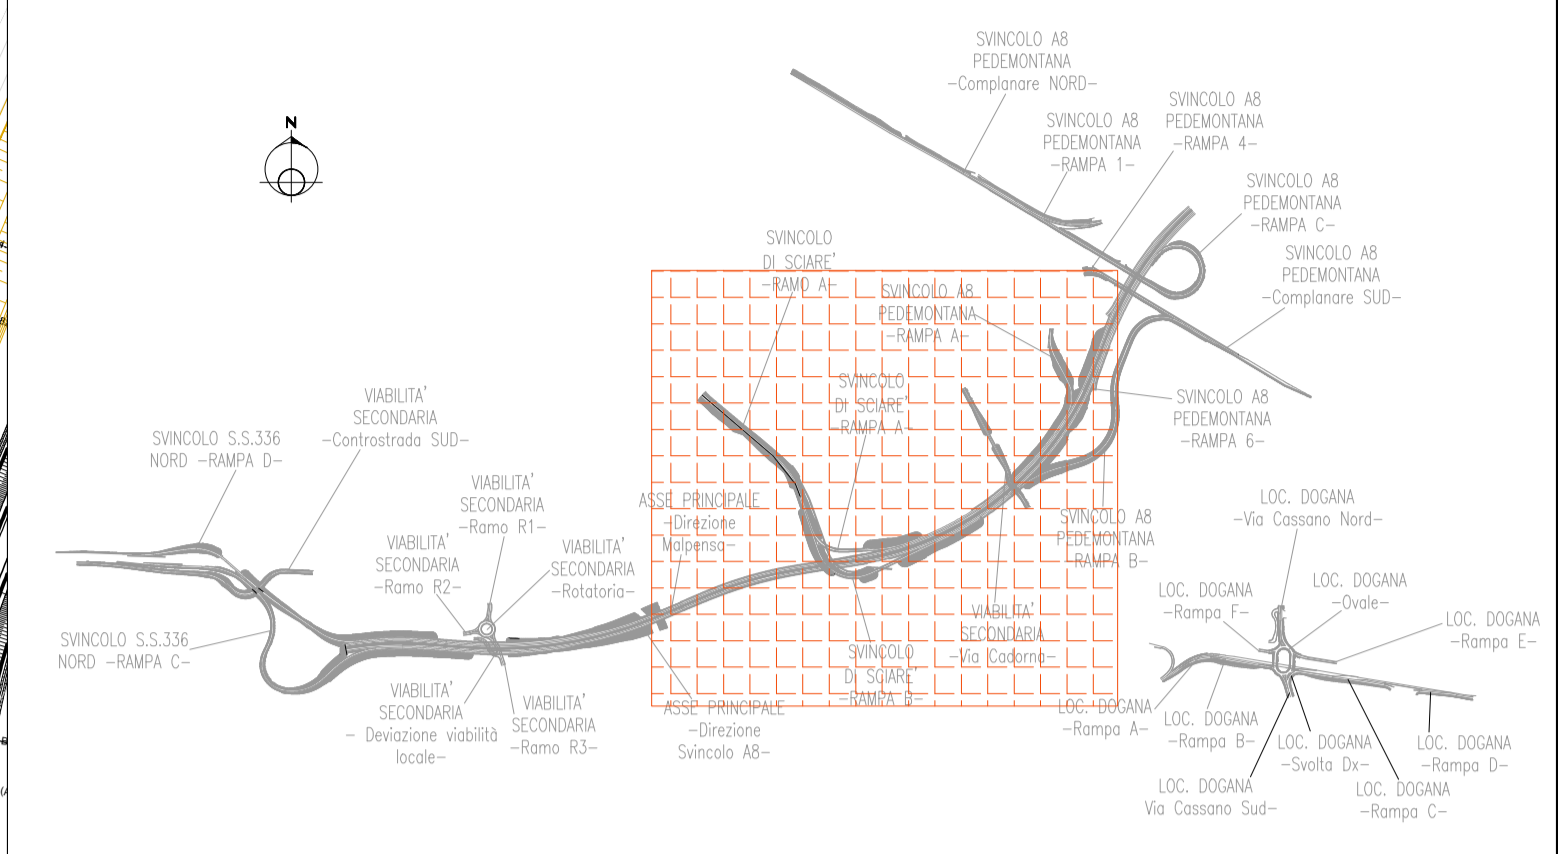

SNAM	
	INTERFERENZA ESISTENTE IN ESERCIZIO
	IPOTESI RISOLUZIONE INTERFERENZA
	CONFINE COMUNALE

anas ANAS S.p.A.
 Gruppo FS Italiane Direzione Progettazione e Realizzazione Lavori

NUOVA S.S. 341 "GALLARATESE" - TRATTO DA SAMARATE A CONFINE CON LA PROVINCIA DI NOVARA - TRATTO NORD
 STRALCIO FUNZIONALE DAL KM 6+500 (SVINCOLO S.S. 336 NORD) AL KM 8+844 (SVINCOLO AUTOSTRADA A8) "BRETTELLA DI GALLARATE"

PROGETTO ESECUTIVO

	ING. RENATO DEL PRETE	ECOPLAN	CE
Ing. Valerio Baietti	Ing. Renato Del Prete	Arch. Nicoletta Frattini	Ing. Gabriele Inocchi
CONSORZIO UNING	SETAC	ARKE	DOTT. GEOL. DANILO GALLO
Ing. Renato Vaire	Prof. Ing. Luigi Montersì	Ing. Gioacchino Angarano	Dot. Geol. Danilo Gallo
Prof. Ing. Matteo Ranieri	Prof. Ing. Luigi Montersì	Ing. Gioacchino Angarano	Dot. Geol. Danilo Gallo
VISTO: IL RESPONSABILE DEL PROCEDIMENTO	RESPONSABILE INTEGRAZIONE DELLE PRESTAZIONI SPECIALISTICHE	IL PROGETTISTA FIRMATARIO DELLA PRESTAZIONE	GEOLOGO
Dot. Ing. Giancarlo LUONGO	Ing. Renato DEL PRETE	Ing. Valerio BAIETTI	Prof. Ing. Geol. Luigi MONTERISI
			COORDINATORE DELLA SICUREZZA IN FASE DI PROGETTAZIONE
			Ing. Gaetano RANIERI

OA009		O - RISOLUZIONE INTERFERENZE	
		OA - INTERFERENZE CON SERVIZI ESISTENTI	
Planimetria di risoluzione SNAM			
CODICE PROGETTO	NOME FILE	REVISIONE	SCALA:
PROGETTO	OA009-T00IN04INTPL01_A.dwg		
PROG. LIV. PROG. N. PROG.			
M1533	E 1801		
CODICE ELAB.	T00IN04INTPL01		
	A		1:2000
C			
B			
A	EMISSIONE	Maggio 2021	ING. NICOLA MANGIARDI
REV.	DESCRIZIONE	DATA	ING. VALERIO BAIETTI
			ING. RENATO DEL PRETE
			VERIFICATO
			APPROVATO