


LEGENDA		
GR	RETINO SIMBOLO	DESCRIZIONE
	[Orange shaded area]	AREE DA ESPROPRIARE
	[Light blue shaded area]	AREE DA OCCUPARE TEMPORANEAMENTE
	[Purple shaded area]	AREE DA ASSERVIRE
	[Grey shaded area]	AREE DI PROPRIETA' FS
	[Green dashed line]	LINEA FASCIA DI RISPETTO
	[Circle with X]	NUMERI DI PIANO
	[Black square]	DEMOLIZIONI
	[Yellow line]	STRADE
	[Blue line]	ACQUE
	[Dashed line]	CONFINI FOGLIO CATASTALE
	[Grey outline]	FABBRICATO
	[Thin grey outline]	PARTICELLA
CATASTO	[X]	

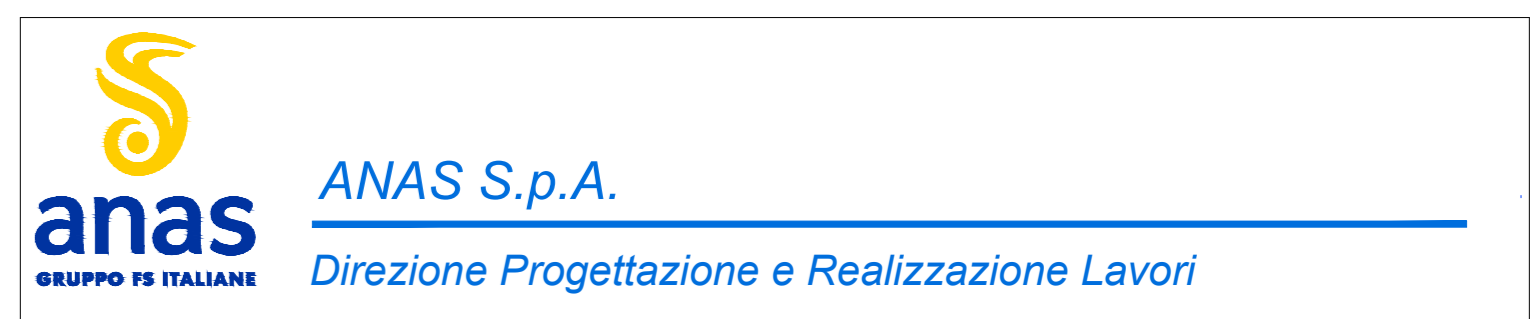

NUOVA S.S. 341 "GALLARATESE" - TRATTO DA SAMARATE A CONFINE
CON LA PROVINCIA DI NOVARA - TRATTO NORD
**STRALCIO FUNZIONALE DAL KM 6+500 (SVINCOLO S.S. 336 NORD)
AL KM 8+844 (SVINCOLO AUTOSTRADA A8)
"BRETTELLA DI GALLARATE"**

PROGETTO ESECUTIVO

STUDIO CORONA	ING. RENATO PILLIZZI	ECOPLAN	GG
CONSORZIO UNING	SETAC	ARKE	DOTT. GIORGIO GALLO
G.A.M.			

VISTO IL RESPONSABILE DEL PROCEDIMENTO	RESPONSABILE INTERAZIONE DELLA PROIEZIONE SPECIALISTICHE	IL PROGETTISTA FIRMATARIO DELLA PRESTAZIONE	GEOLOGO	COORDINATORE DELLA SICUREZZA IN FASE DI PROIEZIONE
Dr. Ing. Giancarlo LUONGO	Ing. Roberto DE FINE	Ing. Valerio BAIETTI	Prof. Ing. Carlo LUIGI MONTESI	Ing. Gaetano RANIERI

P010 **P - ESPROPRI**
Planimetria espropri - Gallarate

CODICE PROGETTO	NOME FILE	REVISIONE	SCALA
P010-T00ES00ESPLOE_A.dwg			1:2.000
PROGETTO	LIV. PROG.	N. PROG.	
M1533	E	1801	
CODICE ELAB.	T00ES00ESPLOE		
C			
B			
A	EMMISSIONE	APRILE 2021	ING. VALERIO BAIETTI
REV.	DESCRIZIONE	DATA	ING. RENATO PILLIZZI
			ING. VALERIO BAIETTI
			ING. RENATO PILLIZZI
			ING. GAETANO RANIERI
			ING. GAETANO RANIERI

