


**LEGENDA**

- BONIFICA ORDIGNI ESPLOSIVI SUPERFICIALE (Voce di prezzo IG.06.020)
- BONIFICA ORDIGNI BELLCI FINO A PROFONDITA' -3,0m DA P.C. (Voce di prezzo IG.06.025.a)
- BONIFICA ORDIGNI BELLCI FINO A PROFONDITA' -5,0m DA P.C. (Voce di prezzo IG.06.025.b)
- BONIFICA ORDIGNI BELLCI FINO A PROFONDITA' -7,0m DA P.C. (Voce di prezzo IG.06.025.c)
- BONIFICA ORDIGNI BELLCI IN ALVEO FINO A PROFONDITA' -3,0m DA P.C. (Voce di prezzo IG.06.025.a)
- BONIFICA ORDIGNI BELLCI IN ALVEO FINO A PROFONDITA' -5,0m DA P.C. (Voce di prezzo IG.06.025.b)
- BONIFICA ORDIGNI BELLCI IN ALVEO FINO A PROFONDITA' -7,0m DA P.C. (Voce di prezzo IG.06.025.c)

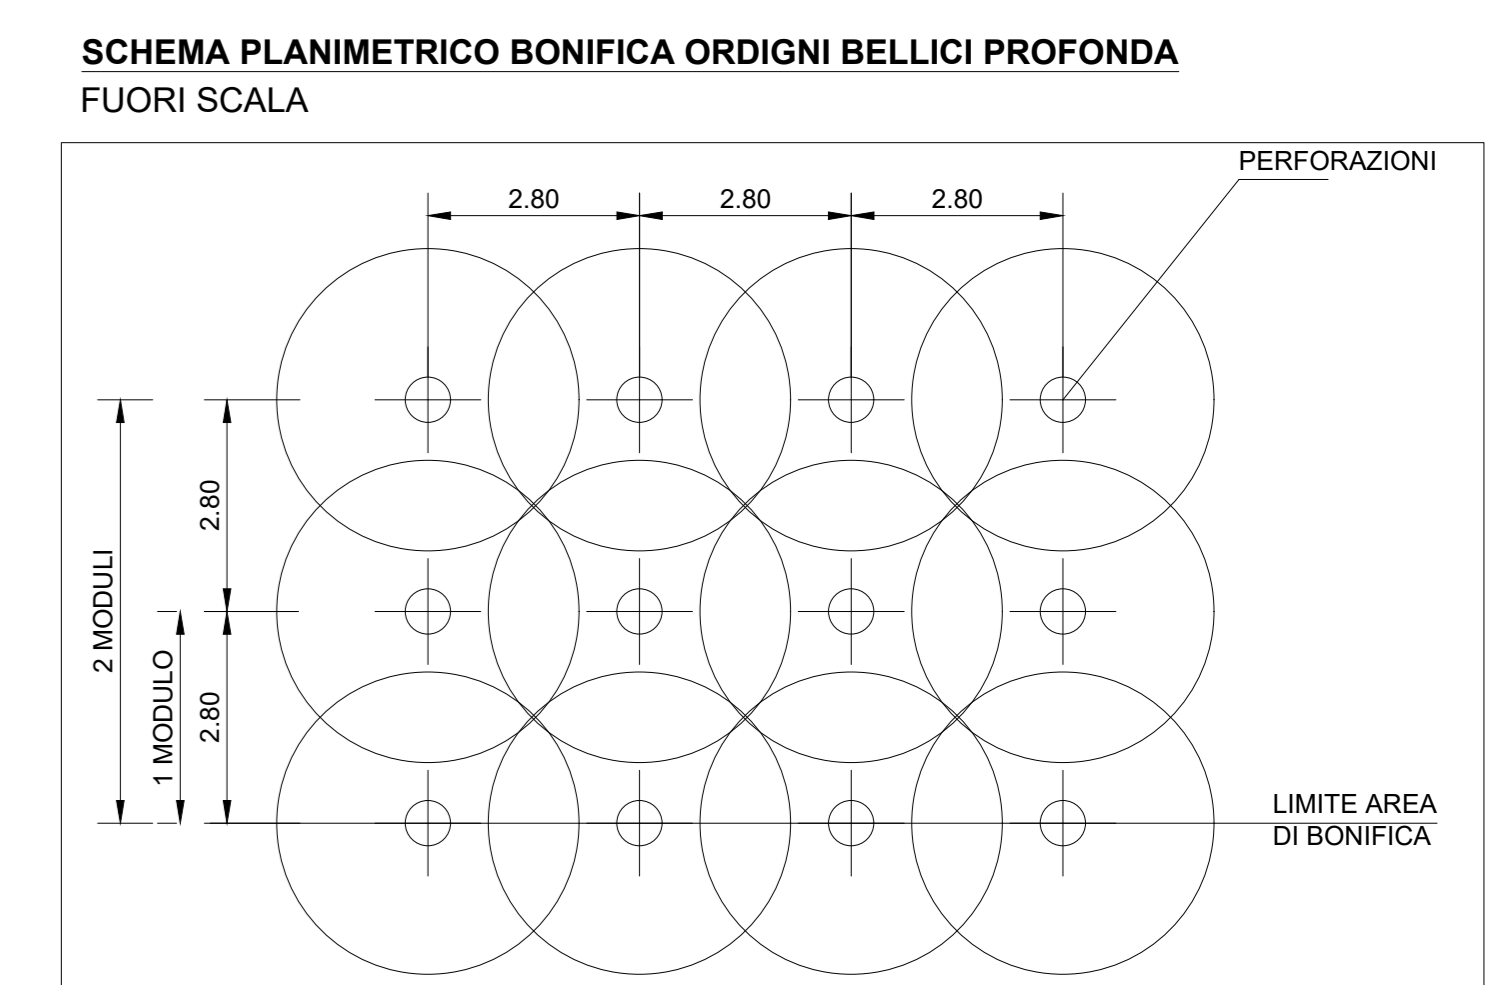

**anas** ANAS S.p.A.  
DIREZIONE PROGETTAZIONE E REALIZZAZIONE LAVORI

NUOVA S.S. 341 "GALLARATESE" - TRATTO DA SAMARATE A CONFINE CON LA PROVINCIA DI NOVARA - TRATTO NORD  
STRALCIO FUNZIONALE DAL KM 6+500 (SVINCOLO S.S. 336 NORD) AL KM 8+844 (SVINCOLO AUTOSTRADA A8) "BRETTELLA DI GALLARATE"

**PROGETTO ESECUTIVO**

|                    |                         |                        |                        |
|--------------------|-------------------------|------------------------|------------------------|
| STUDIO CORONA      | ING. RENATO DEL PRISTE  | ECOPLAN                | EG                     |
| ING. VALERIO DOTTI | ING. DANIELA DEL PRISTE | AVV. NOMEZIA FERRARI   | ING. GIANLUIGI BIANCHI |
| ING. RENATO VALLI  | ING. GIANLUIGI BIANCHI  | ING. GIANLUIGI BIANCHI | ING. GIANLUIGI BIANCHI |
| ING. RENATO VALLI  | ING. GIANLUIGI BIANCHI  | ING. GIANLUIGI BIANCHI | ING. GIANLUIGI BIANCHI |

VISTO IL RESPONSABILE DEL PROCEDIMENTO  
RESPONSABILE INTEGRAZIONE DELLA SPECIALISTICA  
IL PROGETTISTA FIRMATARIO DELLA PRESTAZIONE  
GEOLOGO  
COORDINATORE DELLA SICUREZZA IN FASE DI PROGETTAZIONE

**S003** S-BONIFICA ORDIGNI BELLCI  
Planimetria di progetto B.O.E. - Tavola 01 di 06

CODICE PROGETTO: S003-T00S00SICPL01\_A.dwg  
PROGETTO: M1533 E 1801  
NOME FILE: S003-T00S00SICPL01\_A.dwg  
REVISIONE: A  
SCALA: 1:1.000

|      |             |             |                     |                        |
|------|-------------|-------------|---------------------|------------------------|
| C    |             |             |                     |                        |
| B    |             |             |                     |                        |
| A    | EMISSIONE   | Maggio 2021 | ING. MICHELE SCINTO | ING. VALERIO BIANCHI   |
| REV. | DESCRIZIONE | DATA        | REDAITTO            | VERIFICATO             |
|      |             |             |                     | ING. RENATO DEL PRISTE |