


SVINCOLO S. 336 NORD


Gallarate

Busto Ars...

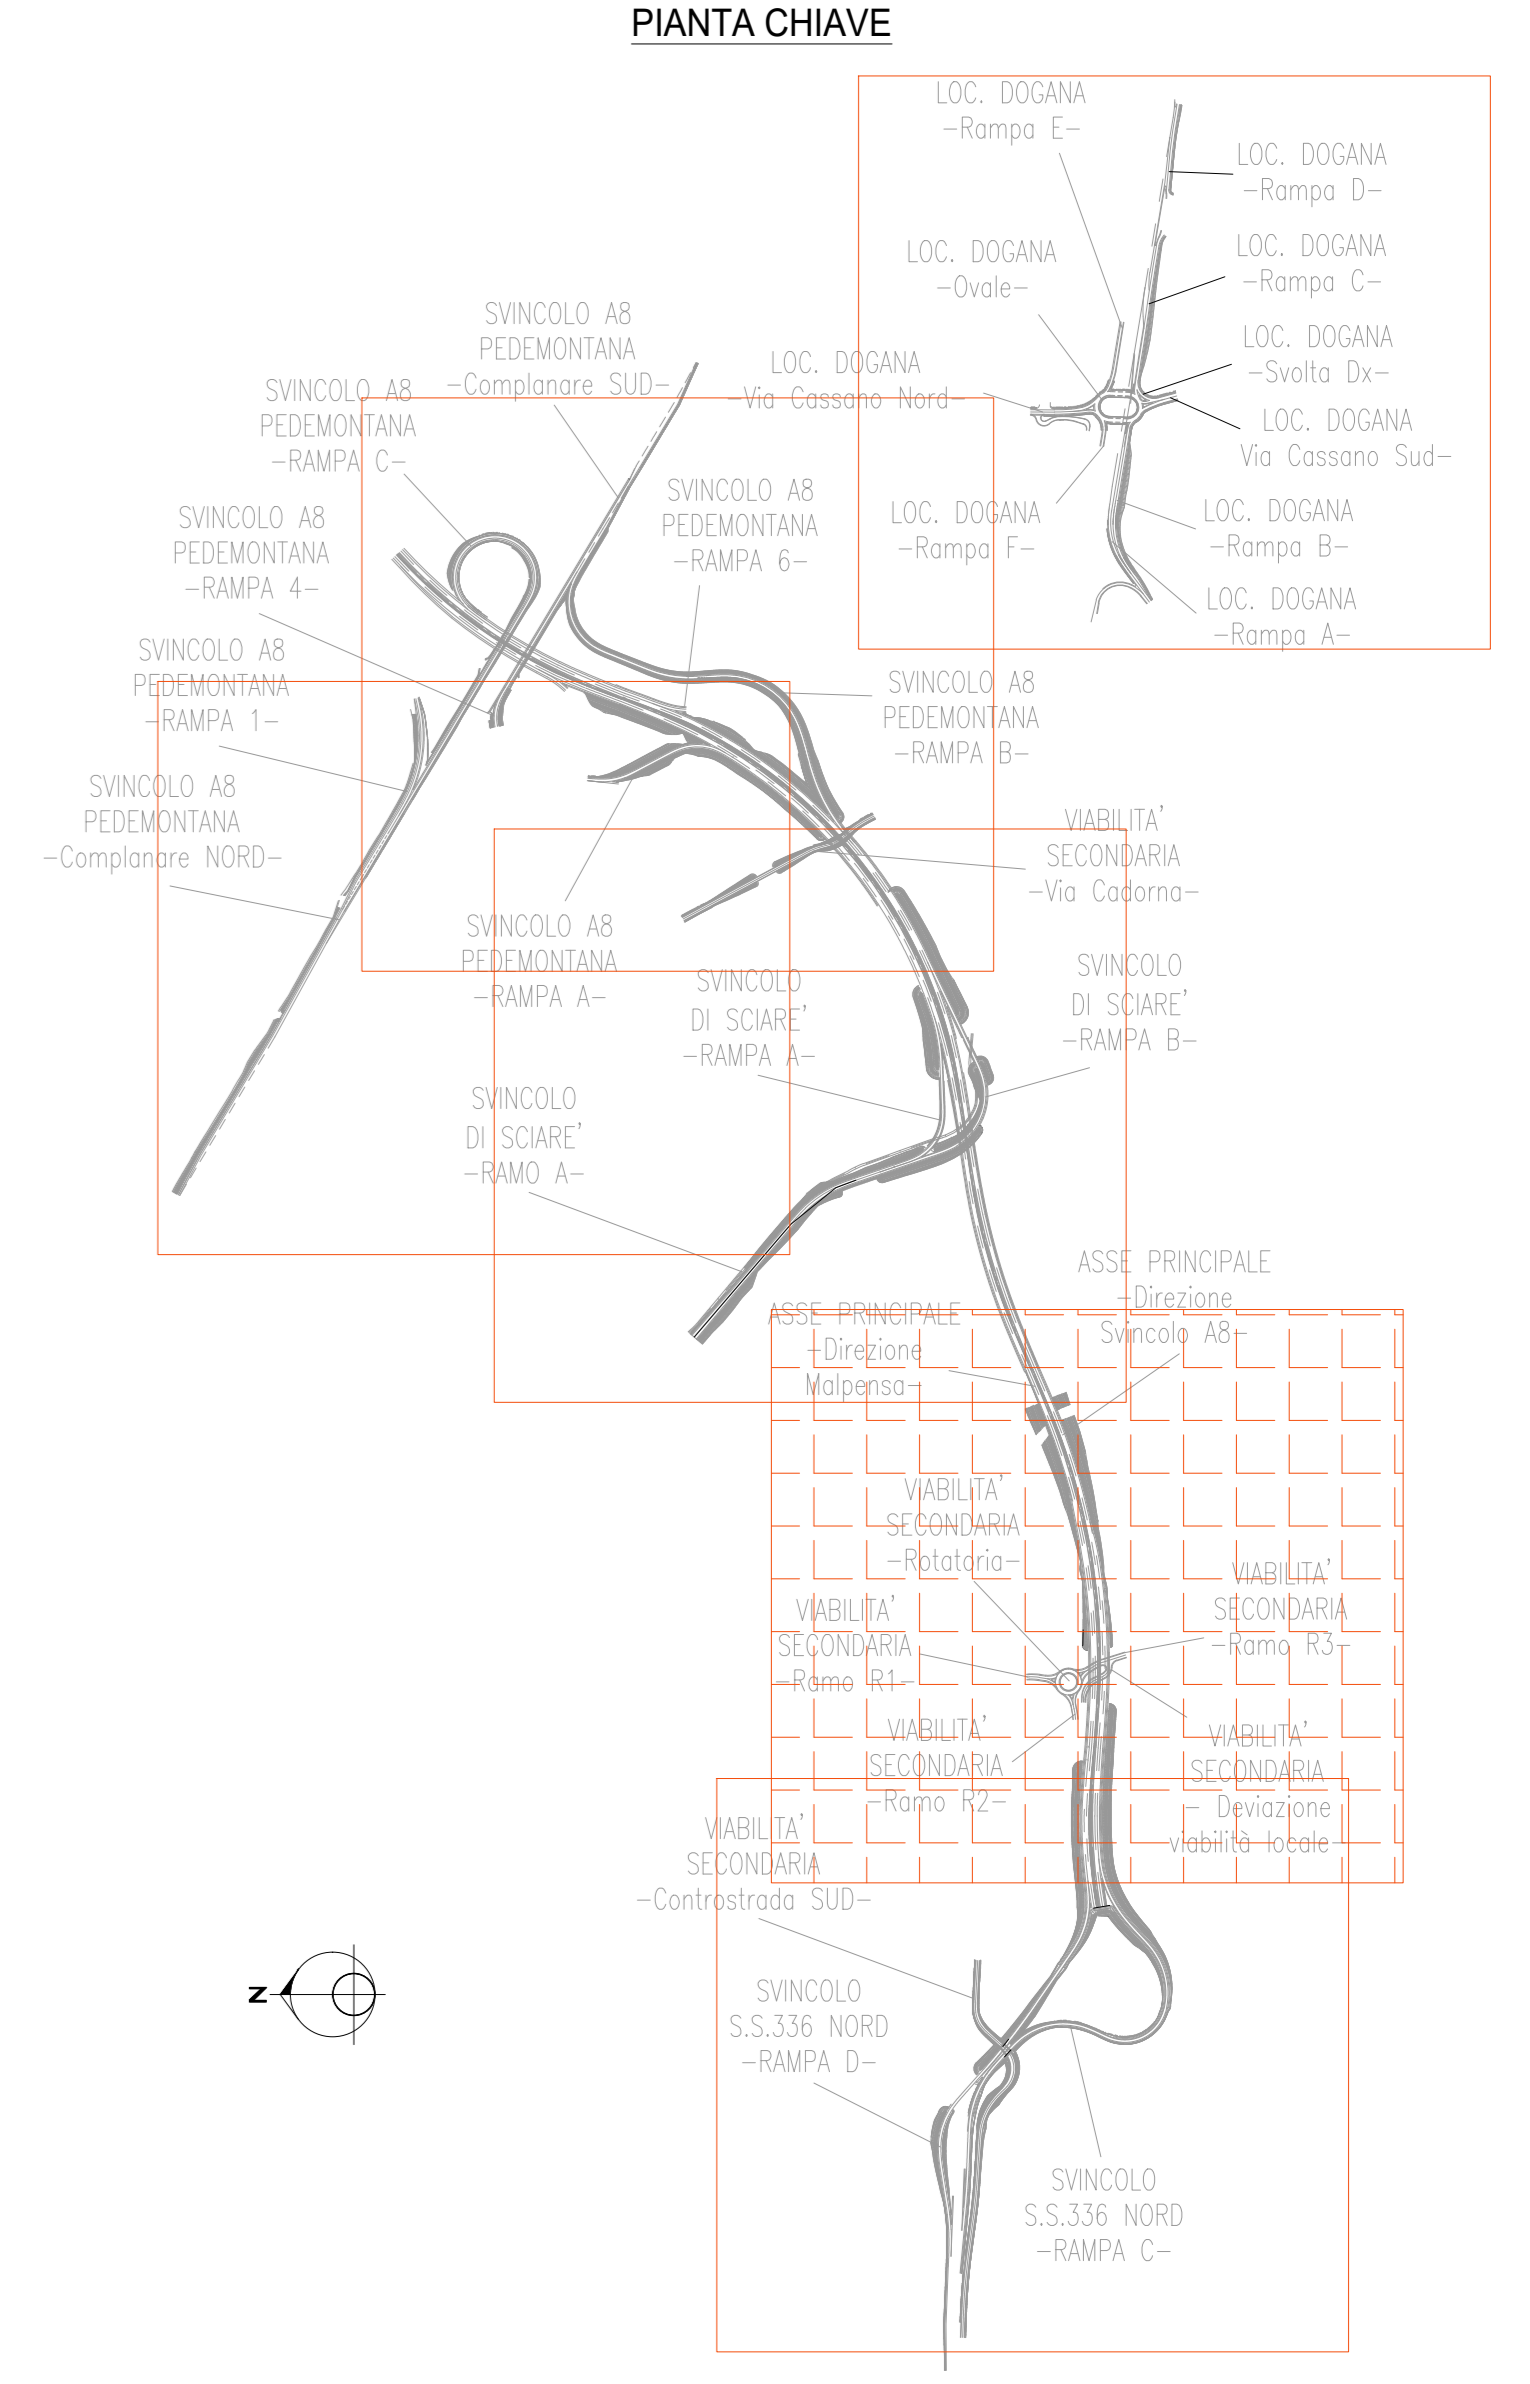

LEGENDA

[Green hatched]	BONIFICA ORDIGNI ESPLOSIVI SUPERFICIALE (Voce di prezzo IG.06.020)
[Light green hatched]	BONIFICA ORDIGNI BELLCI FINO A PROFONDITA' -3,0m DA P.C. (Voce di prezzo IG.06.025.a)
[Red hatched]	BONIFICA ORDIGNI BELLCI FINO A PROFONDITA' -5,0m DA P.C. (Voce di prezzo IG.06.025.b)
[Blue hatched]	BONIFICA ORDIGNI BELLCI FINO A PROFONDITA' -7,0m DA P.C. (Voce di prezzo IG.06.025.c)
[Pink hatched]	BONIFICA ORDIGNI BELLCI IN ALVEO FINO A PROFONDITA' -3,0m DA P.C. (Voce di prezzo IG.06.025.a)
[Purple hatched]	BONIFICA ORDIGNI BELLCI IN ALVEO FINO A PROFONDITA' -5,0m DA P.C. (Voce di prezzo IG.06.025.b)
[Orange hatched]	BONIFICA ORDIGNI BELLCI IN ALVEO FINO A PROFONDITA' -7,0m DA P.C. (Voce di prezzo IG.06.025.c)

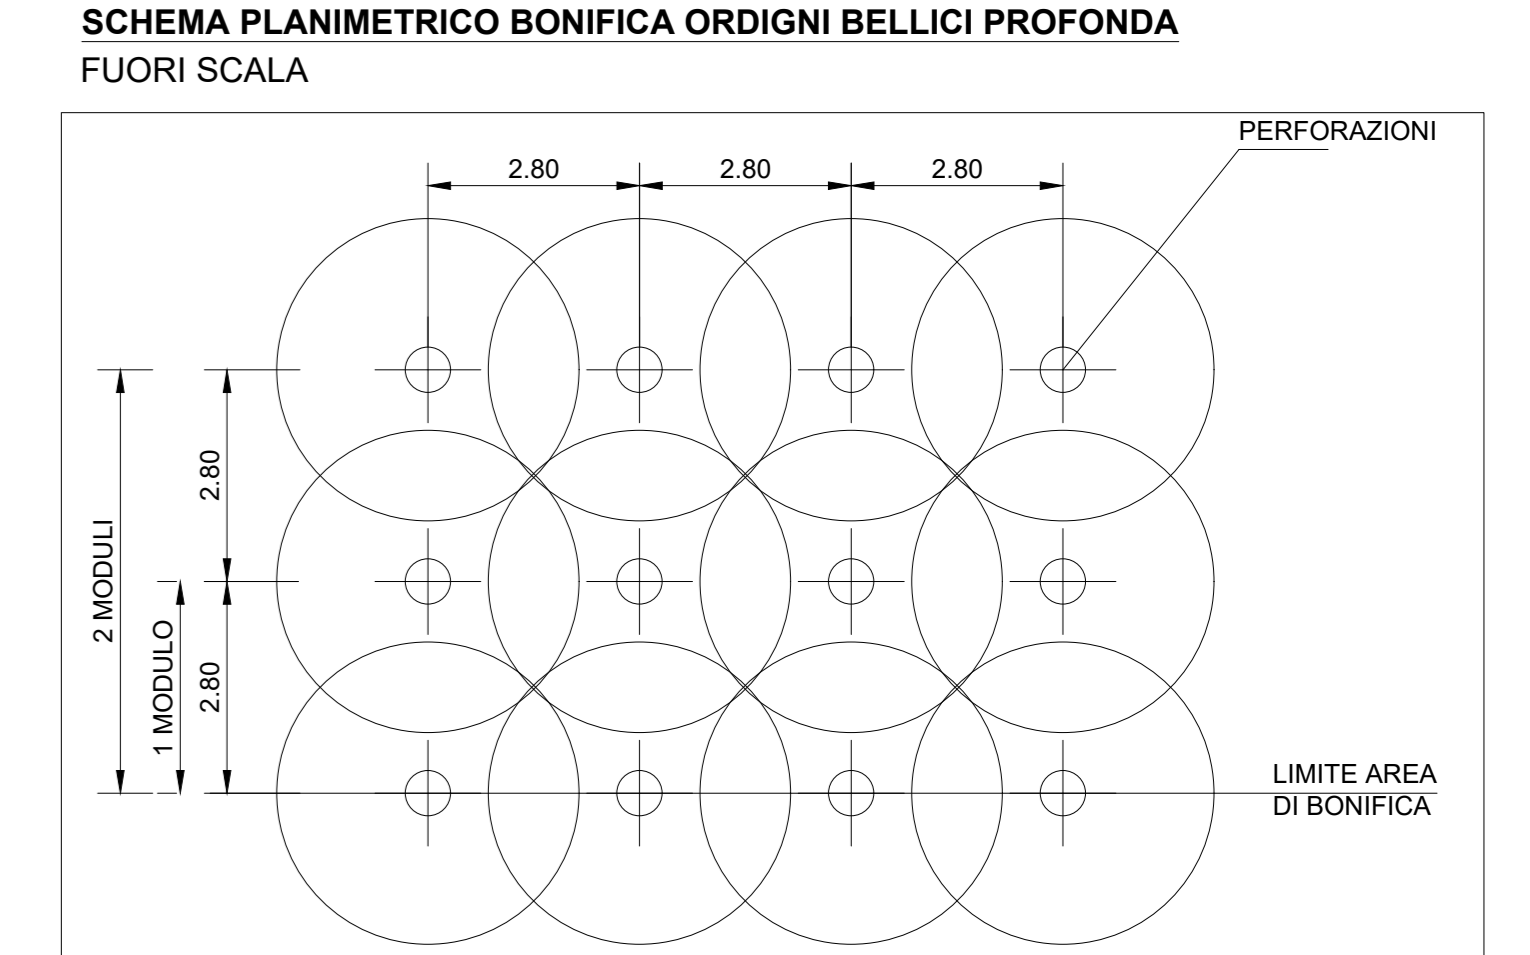

anas ANAS S.p.A.
 Direzione Progettazione e Realizzazione Lavori

NUOVA S.S. 341 "GALLARATESE" - TRATTO DA SAMARATE A CONFINE CON LA PROVINCIA DI NOVARA - TRATTO NORD
STRALCIO FUNZIONALE DAL KM 6+500 (SVINCOLO S.S. 336 NORD) AL KM 8+844 (SVINCOLO AUTOSTRADA A8) "BRETTELLA DI GALLARATE"

PROGETTO ESECUTIVO

STUDIO CORONA	ING. RENATO DEL PRISTE	ECOPLAN	EG
Ing. Valerio Dotti	Ing. Renato Del Priste	Arch. Nicoletta Fuster	Ing. Gabriele Scavini
Ing. Renato Vanni	Ing. Valerio Dotti	Ing. Giancarlo Scavini	Ing. Giancarlo Scavini
UNING	SETAC	ARKE	DOTI
Ing. Renato Vanni	Ing. Valerio Dotti	Ing. Giancarlo Scavini	Ing. Giancarlo Scavini
Ing. Valerio Dotti	Ing. Valerio Dotti	Ing. Giancarlo Scavini	Ing. Giancarlo Scavini

VISTO IL RESPONSABILE DEL PROCEDIMENTO

RESPONSABILE INTEGRAZIONE DELLE PREVISIONI SPECIALISTICHE

IL PROGETTISTA FIRMATARIO DELLA PRESTAZIONE

ING. RENATO DEL PRISTE

ING. VALERIO DOTTI

ING. GIANCARLO SCAVINI

ING. GIANCARLO SCAVINI

S004

S-BONIFICA ORDIGNI BELLCI
 Planimetria di progetto B.O.E. - Tavola 02 di 06

CODICE PROGETTO	NOME FILE	REVISIONE	SCALA
M1533	S004-T00S00SICPL02_A.dwg	A	1:1.000
PROGETTO	ELABORAZIONE	DATA	VERIFICATO
18/01	T00S00SICPL02	18/01	18/01
C			
A	EMMISSIONE	18/01	18/01
REV.	DESCRIZIONE	DATA	APPROVATO

