


**LEGENDA**

- BONIFICA ORDIGNI ESPLOSIVI SUPERFICIALE (Voce di prezzo IG.06.020)
- BONIFICA ORDIGNI BELLCI FINO A PROFONDITA' -3.0m DA P.C. (Voce di prezzo IG.06.025.a)
- BONIFICA ORDIGNI BELLCI FINO A PROFONDITA' -5.0m DA P.C. (Voce di prezzo IG.06.025.b)
- BONIFICA ORDIGNI BELLCI FINO A PROFONDITA' -7.0m DA P.C. (Voce di prezzo IG.06.025.c)
- BONIFICA ORDIGNI BELLCI IN ALVEO FINO A PROFONDITA' -3.0m DA P.C. (Voce di prezzo IG.06.025.a)
- BONIFICA ORDIGNI BELLCI IN ALVEO FINO A PROFONDITA' -5.0m DA P.C. (Voce di prezzo IG.06.025.b)
- BONIFICA ORDIGNI BELLCI IN ALVEO FINO A PROFONDITA' -7.0m DA P.C. (Voce di prezzo IG.06.025.c)

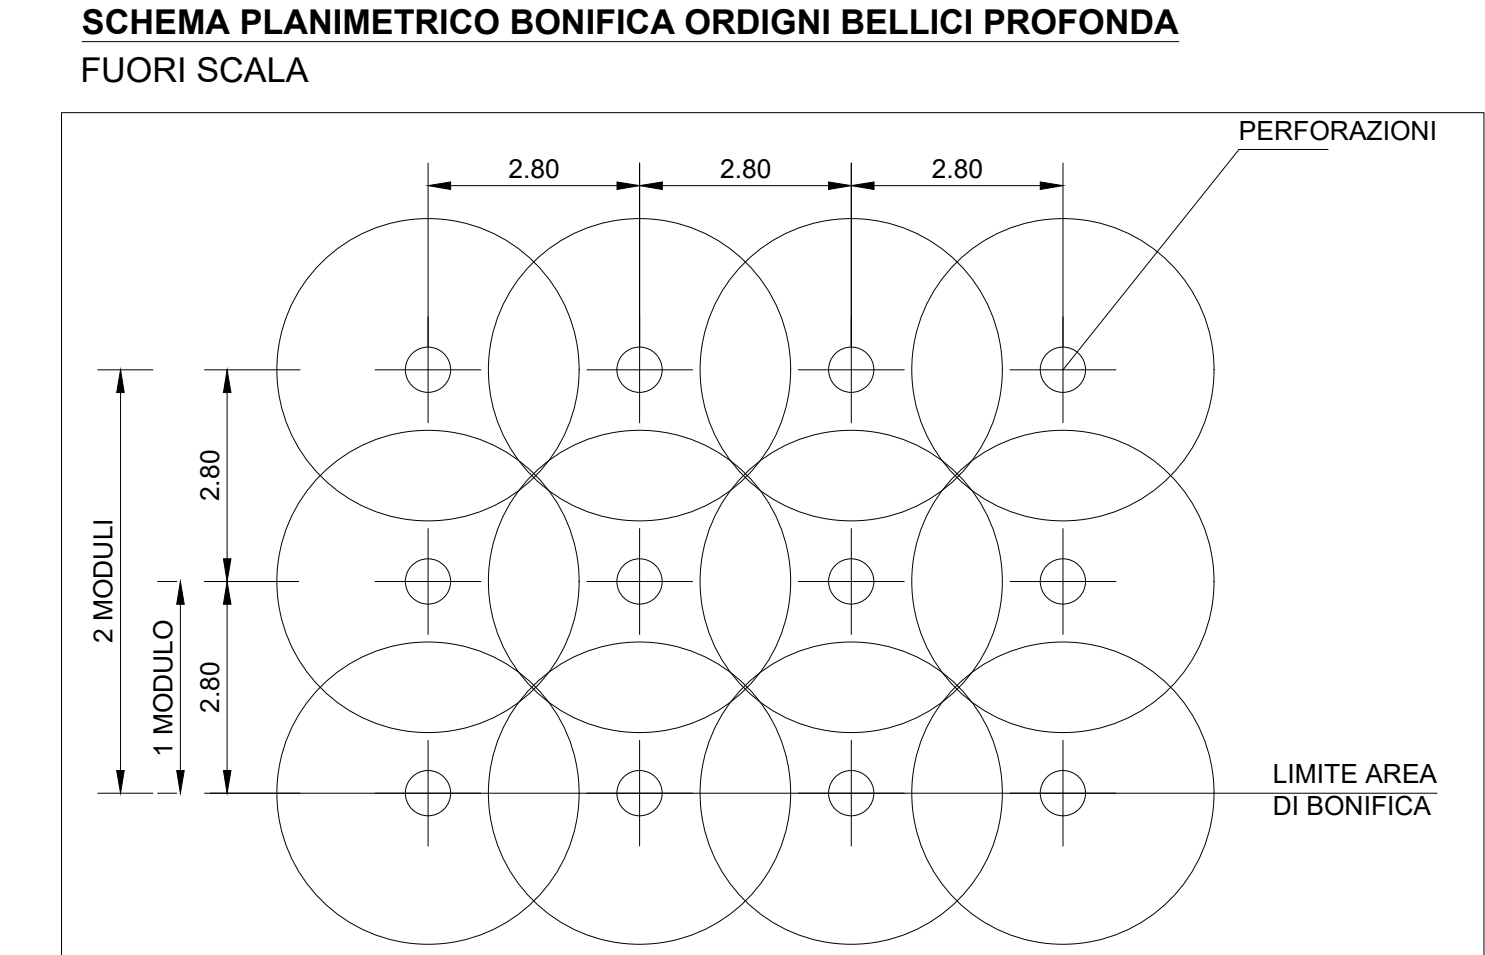

**anas** ANAS S.p.A.  
Direzione Progettazione e Realizzazione Lavori

NUOVA S.S. 341 "GALLARATESE" - TRATTO DA SAMARATE A CONFINE CON LA PROVINCIA DI NOVARA - TRATTO NORD  
STRALCIO FUNZIONALE DAL KM 6+500 (SVINCOLO S.S. 336 NORD) AL KM 8+844 (SVINCOLO AUTOSTRADA A8) "BRETTELLA DI GALLARATE"

**PROGETTO ESECUTIVO**

<b>STUDIO CORONA</b>	ING. RENATO DEL PRETE	<b>ECOPLAN</b>	<b>EG</b>
ING. RENATO DEL PRETE	ING. RENATO DEL PRETE	ING. RENATO DEL PRETE	ING. RENATO DEL PRETE
<b>UNING</b>	<b>SETAC</b>	<b>ARKE</b>	<b>DOTI. GEOL. DANIELLO</b>
ING. RENATO DEL PRETE	ING. RENATO DEL PRETE	ING. RENATO DEL PRETE	ING. RENATO DEL PRETE
VISTO IL RESPONSABILE DEL PROCEDIMENTO	RESPONSABILE INTEGRAZIONE DELLE PREVISIONI SPECIALISTICHE	IL PROGETTISTA FIRMATARIO DELLA PRESTAZIONE	GEOLOGO
ING. RENATO DEL PRETE	ING. RENATO DEL PRETE	ING. RENATO DEL PRETE	ING. RENATO DEL PRETE

<b>S005</b>		<b>S-BONIFICA ORDIGNI BELLCI</b> Planimetria di progetto B.O.E. - Tavola 03 di 06	
CODICE PROGETTO	NOME FILE	REVISIONE	SCALA
PROGETTO	S005-T00S00SICPL03_A.dwg		1:1.000
MI/533	E 18/01	A	
C			
B			
A	EMISSIONE	Mappe 2021	ING. MICHELE BIANCHI
REV.	DESCRIZIONE	DATA	REDAITTO VERIFICATO APPROVATO