


LEGENDA

	BONIFICA ORDIGNI ESPLOSIVI SUPERFICIALE (Voce di prezzo IG.06.020)
	BONIFICA ORDIGNI BELLCI FINO A PROFONDITA' -3,0m DA P.C. (Voce di prezzo IG.06.025.a)
	BONIFICA ORDIGNI BELLCI FINO A PROFONDITA' -5,0m DA P.C. (Voce di prezzo IG.06.025.b)
	BONIFICA ORDIGNI BELLCI FINO A PROFONDITA' -7,0m DA P.C. (Voce di prezzo IG.06.025.c)
	BONIFICA ORDIGNI BELLCI IN ALVEO FINO A PROFONDITA' -3,0m DA P.C. (Voce di prezzo IG.06.025.a)
	BONIFICA ORDIGNI BELLCI IN ALVEO FINO A PROFONDITA' -5,0m DA P.C. (Voce di prezzo IG.06.025.b)
	BONIFICA ORDIGNI BELLCI IN ALVEO FINO A PROFONDITA' -7,0m DA P.C. (Voce di prezzo IG.06.025.c)

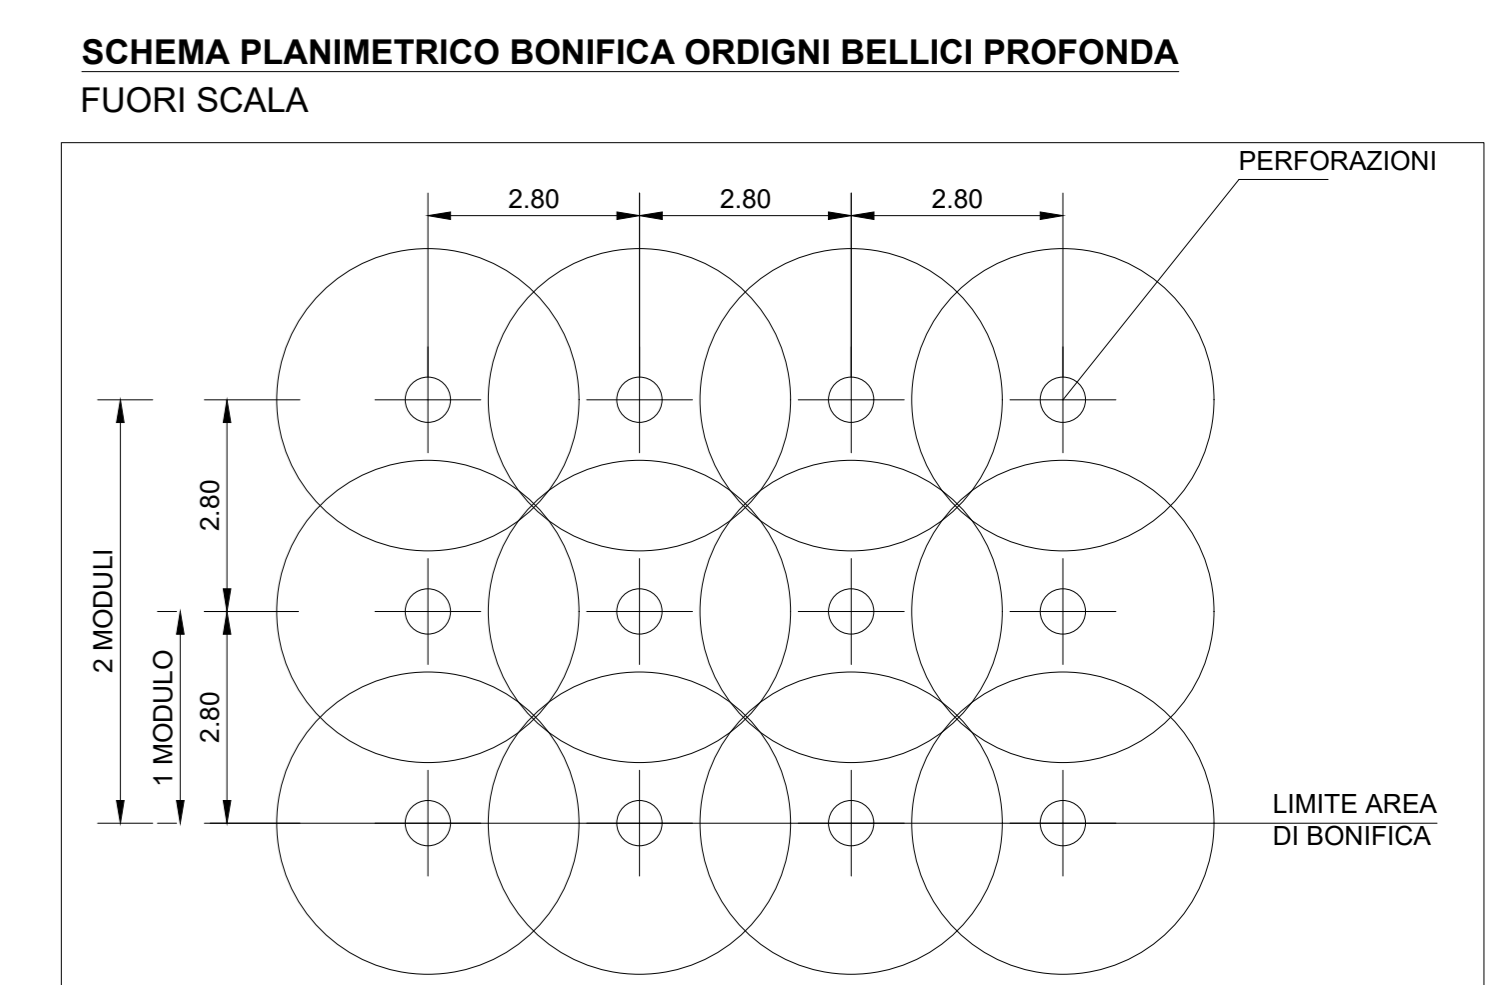

anas ANAS S.p.A.
DIREZIONE PROGETTAZIONE E REALIZZAZIONE LAVORI

NUOVA S.S. 341 "GALLARATESE" - TRATTO DA SAMARATE A CONFINE CON LA PROVINCIA DI NOVARA - TRATTO NORD
STRALCIO FUNZIONALE DAL KM 6+500 (SVINCOLO S.S. 336 NORD) AL KM 8+844 (SVINCOLO AUTOSTRADA A8) "BRETTELLA DI GALLARATE"

PROGETTO ESECUTIVO

VISTO IL RESPONSABILE DEL PROCEDIMENTO:

RESPONSABILE INTEGRAZIONE DELLE PREVISIONI SPECIALISTICHE:

IL PROGETTISTA FIRMATARIO DELLA PRESTAZIONE:

GEOLOGO:

COORDINATORE DELLA SICUREZZA IN FASE DI PROGETTAZIONE:

S007 S-BONIFICA ORDIGNI BELLCI
Planimetria di progetto B.O.E. - Tavola 05 di 06

CODICE PROGETTO	NOME FILE	REVISIONE	SCALA
M1533	S007-T00S00SICPL05_A.dwg	A	1:1.000
PROGETTO	ELABORAZIONE	DATA	VERIFICATO
		18/01	
REV.	DESCRIZIONE	DATA	VERIFICATO
A	EMMISSIONE	18/01	ING. VALERIO BIANCHI
B			ING. RENATO DEL PRETE