


LEGGENDA	
	ASSE DI PROGETTO
	GALLARATE-SOTTOPASSO
	VIADOTTO, PONTE, CAVALCAVIA
	RAMI DI SVINCOLO, RAMPE E VIABILITA' SECONDARIE
	PERCORSO SU STRADE PUBBLICHE DI CONNESSIONE AI PUNTI DI APPROVVIGIONAMENTO MATERIALI (CAVA)
	PERCORSO SU STRADE PUBBLICHE DI CONNESSIONE AI PUNTI DI STOCCAGGIO PERMANENTE DELLE TERRE IN ESUBERO (DISCARICHE)
	CANTIERE BASE
	CANTIERE OPERATIVO
	PUNTO DI APPROVVIGIONAMENTO MATERIALI (CAVA)
	PUNTO DI STOCCAGGIO (DISCARICA)

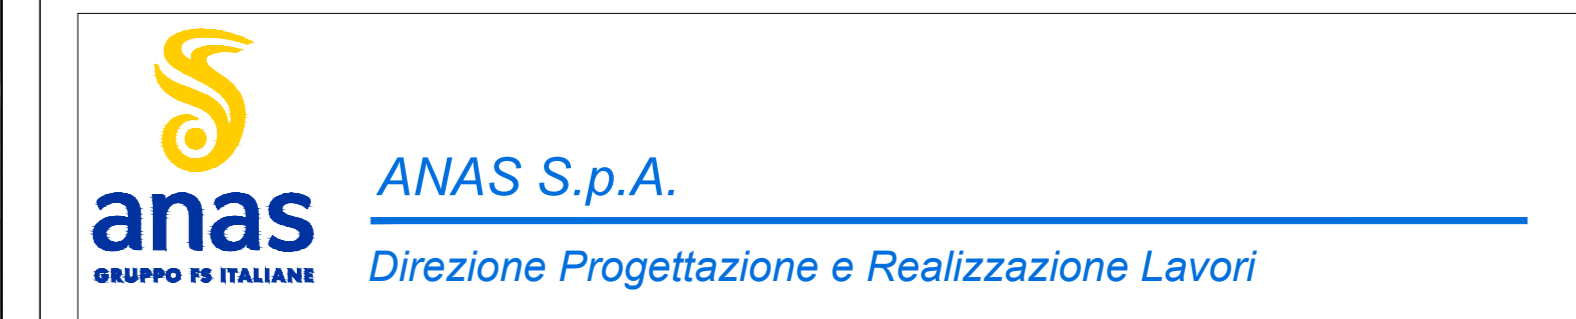

NUOVA S.S. 341 "GALLARATESE" - TRATTO DA SAMARATE A CONFINE CON LA PROVINCIA DI NOVARA - TRATTO NORD  
**STRALCIO FUNZIONALE DAL KM 6+500 (SVINCOLO S.S. 336 NORD) AL KM 8+844 (SVINCOLO AUTOSTRADA A8) "BRETELLA DI GALLARATE"**

PROGETTO ESECUTIVO				
VISTO IL RESPONSABILE DEL PROCEDIMENTO	RESPONSABILE INTEGRAZIONE DELLA PRESTAZIONE SPECIALE	IL PROGETTISTA FIRMATARIO DELLA PRESTAZIONE	GEOLOGO	COORDINATORE DELLA SICUREZZA IN FASE DI PROGETTAZIONE

**U004** U - GESTIONE MATERIE  
 Planimetria localizzazione delle cave e delle discariche - Tav. 1 di 2

CODICE PROGETTO	NGM FILE	REVISIONE	SCALA:
PROGETTO	U004-T00EG01AMB001_A.dwg		
M1533	E 1801		1:20000
CODICE ELAB.	T00EG01AMB001	A	
C			
B			
A	ING. NICOLA MANGALARDI	Maggio 2021	ING. VALTERO BAZZETTI
REV.	DESCRIZIONE	DATA	VERIFICATO
			APPROVATO