


PIANTA CHIAVE

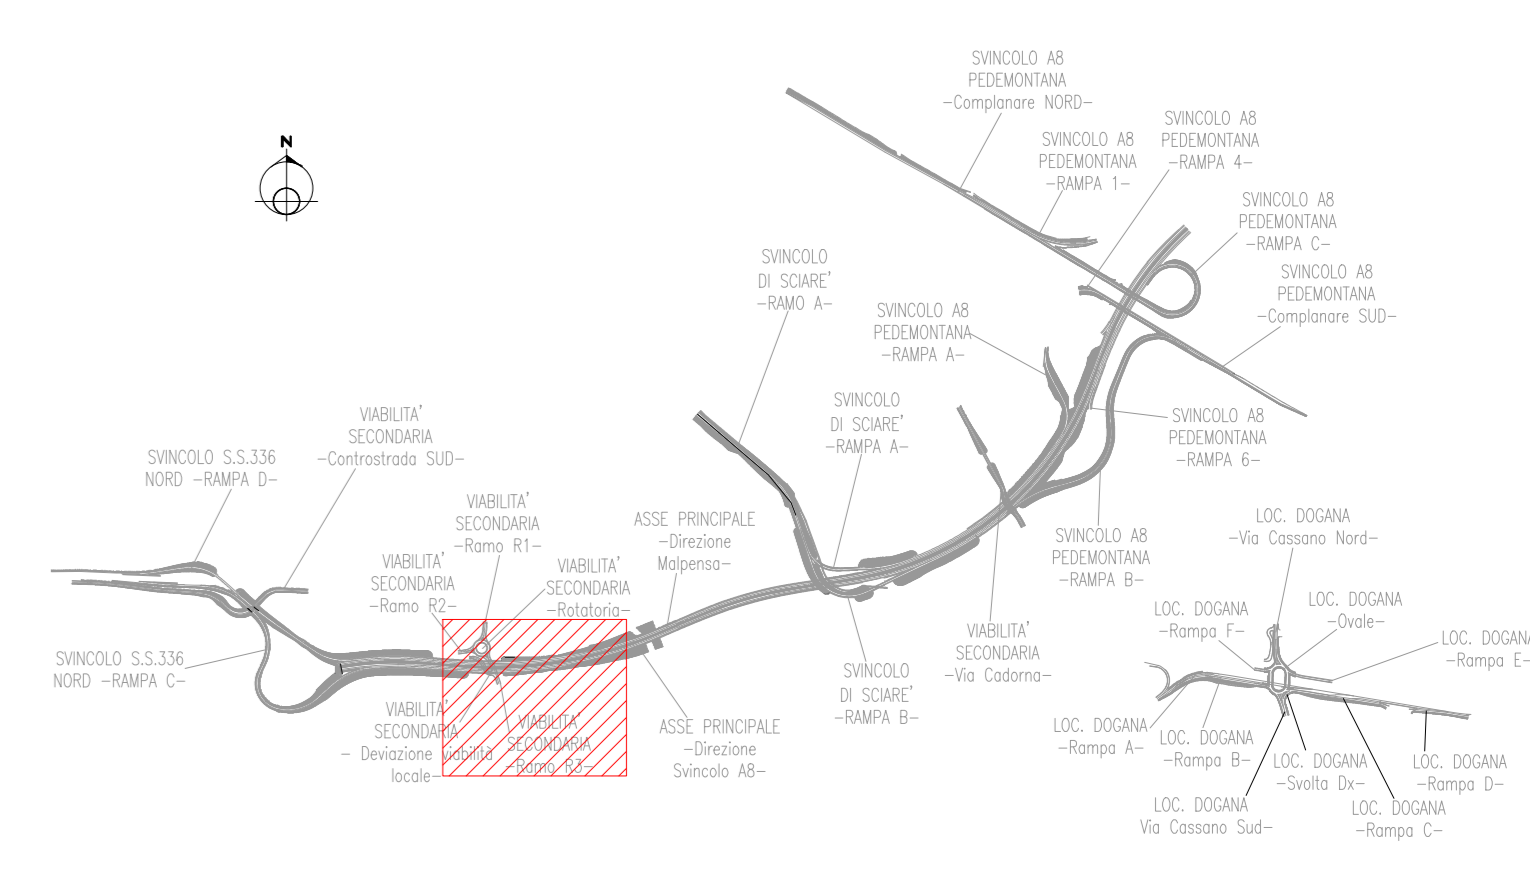

LEGENDA			
	Barriera forasortibente	10	Parcheggi autoazzerati
	Raccolta antipolvere in continuità con recinzione del lotto	11	Degradazione
	Faro illuminazione	12	Parcheggi mezzi di opera
	Accesso camionale	13	Sistema acqua potabile
	Accesso pedonale	14	Cassoni per rifiuti
	Alloggio / Spogliatoio	15	Officina
	Parcheggio	16	Cassoni metallici
	Cabina elettrica	17	Bagni chimici
	Guardiola	18	Laboratorio
	Uffici	19	Locali formazione e ricreazione
	Deposito / Magazzino	20	Depurazione
	Informatica	21	Generatore elettrico
	Sistema carburante	22	Mensa
	Deposito olii riutilizzati		Stadio di cantiere per movimentazione gru

**ANAS S.p.A.**  
 Direzione Progettazione e Realizzazione Lavori

NUOVA S.S. 341 "GALLARATESE" - TRATTO DA SAMARATE A CONFINE CON LA PROVINCIA DI NOVARA - TRATTO NORD  
**STRALCIO FUNZIONALE DAL KM 6+500 (SVINCOLO S.S. 336 NORD) AL KM 8+844 (SVINCOLO AUTOSTRADA A8) "BRETTELLA DI GALLARATE"**

**PROGETTO ESECUTIVO**


VISTO IL RESPONSABILE DEL PROCEDIMENTO:

RESPONSABILE INTEGRAZIONE DELLA PRESTAZIONE SPECIFICHE:

IL PROGETTISTA FIRMATARIO DELLA PRESTAZIONE:

GEOMETRA:

COORDINATORE DELLA SICUREZZA IN FASE DI PROGETTAZIONE:

<b>U007</b>		<b>U - GESTIONE MATERIE</b>	
Planimetria organizzazione Cantiere Base CB1 - Parte Sud			
CODICE PROGETTO	NGM FILE	REVISIONE	SCALA:
PROGETTO: M1533	U007-T00EG01AMBPL02_A.dwg	A	1:500
ELAB: E1801	CODICE ELAB: T00EG01AMBPL02		
C			
B			
A	EMISSIONE	Maggio 2021	ING. NICOLA MANFALDANI
REV.	DESCRIZIONE	DATA	ING. VALTERIO BIGNARDI
			ING. RENATO DEL PRETE
			APPROVATO