PLANIMETRIA ELETTROMECCANICA - Scala 1:500

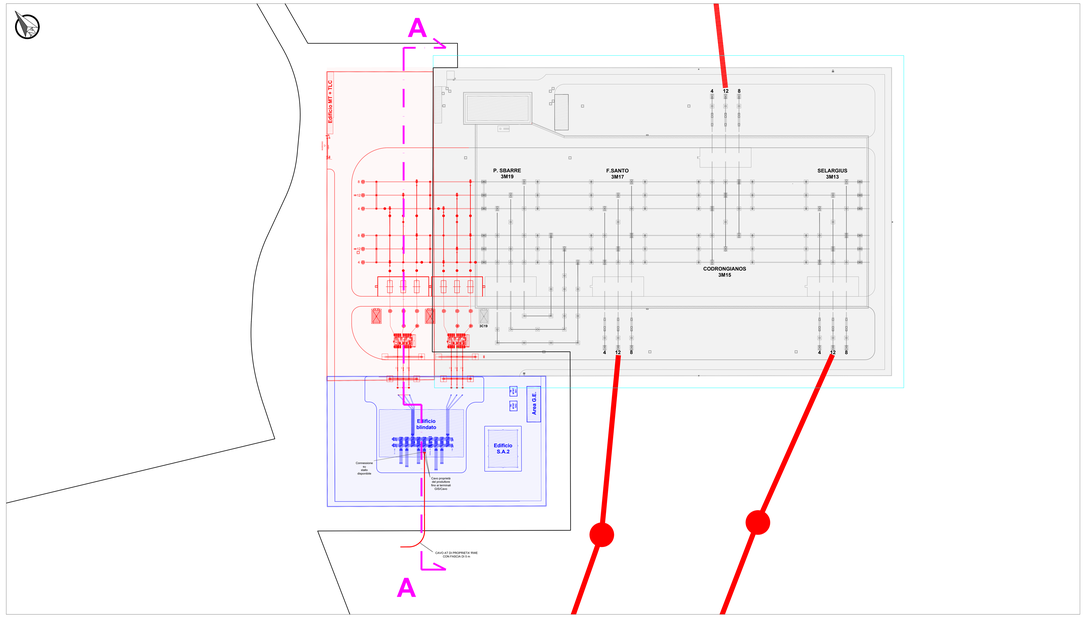

LEGENDA	
SIMBOLO	DESCRIZIONE
	Esistente SSE RTN 380 kV "Ittiri"
	Ampliamento SSE - sezione 150 kV
	Ampliamento SSE - sezione 380 kV
	Ampliamento apparecchiature 150 kV
	Ampliamento apparecchiature 380 kV

SEZIONE ELETTROMECCANICA - Scala 1:100

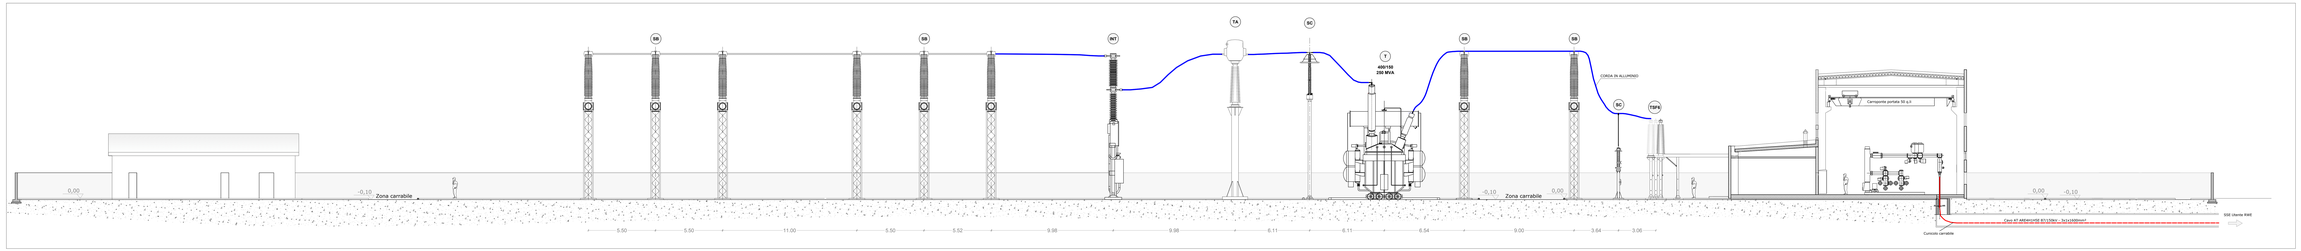

Regione Autonoma della Sardegna | Provincia di Sassari | Comune di Ittiri (SS) | Comune di Villanova Monteleone (SS)

Committente:

RWE

RWE RENEWABLES ITALIA S.R.L.
Via Alberto Lisio, 12 00152 Roma
P.IVA/C.F. 06452170968

Titolo del Progetto:

PARCO EOLICO "ALAS"

- Comuni di Ittiri e Villanova Monteleone (SS) -

Documento: PROGETTO OPERE DI RETE

N° Documento: PEALAS-T06

N.PROGETTO	PEALAS	SIGLA PLANT.	P	TIPOLOGIA		FORMATO	A0

Elaborato:

Planimetria elettromeccanica e sezione rappresentativa

FOGLIO:		SCALA:	1:500 - 1:100	Nome file:	PEALAS-T06_Planimetria elettromeccanica e sezione rappresentativa.dwg

A cura di:

iat INGEGNERIA PROGETTI www.iatprogetti.it

Progettista:
Ing. Giuseppe Frongia

Gruppo di progettazione:
Ing. Giuseppe Frongia
Ing. Giuseppe Frongia (responsabile)
Ing. Marianna Barbarino
Ing. Enrica Battaglia
Ing. Antonio Dedoni
Ing. Gianluca Mais
Ing. Alessandro Sanna
Dott. Andrea Capoal
Dott. Matteo Tatti

Il tecnico
Dott. Ing. Giuseppe Frongia
ORDINE DEGLI INGEGNERI PROV. CAGLIARI
N. 3456

Rev.	Data Revisione	Descrizione Revisione	Redatto	Controllato	Approvato
00	15/07/2020	PRIMA EMISSIONE	AT	GF	RWE
01	28/06/2021	PRESCRIZIONI TERNA	JAT	GF	RWE