

GALLERIA "PALIZZI MARINA DI MONTE"
L = 440.21
da prog. 9.04 a prog. 449.25

VIADOTTO "FIUMARA DI PALIZZI"
L = 280.00 m
da prog. 476.91 a prog. 756.91

GALLERIA "AMBUSENA"
L = 152.75 m
da prog. 775.25 a prog. 928.00


CARREGGIATA DI MONTE
GIÀ REALIZZATA

OPERE PARZIALMENTE REALIZZATE

GALLERIA "PALIZZI MARINA DI VALLE"
L = 429.45 m
da prog. 17.30 a prog. 446.75

VIADOTTO "FIUMARA DI PALIZZI"
L = 309.00 m
da prog. 474.38 a prog. 783.38

GALLERIA "AMBUSENA"
L = 123.81 m
da prog. 790.78 a prog. 914.59

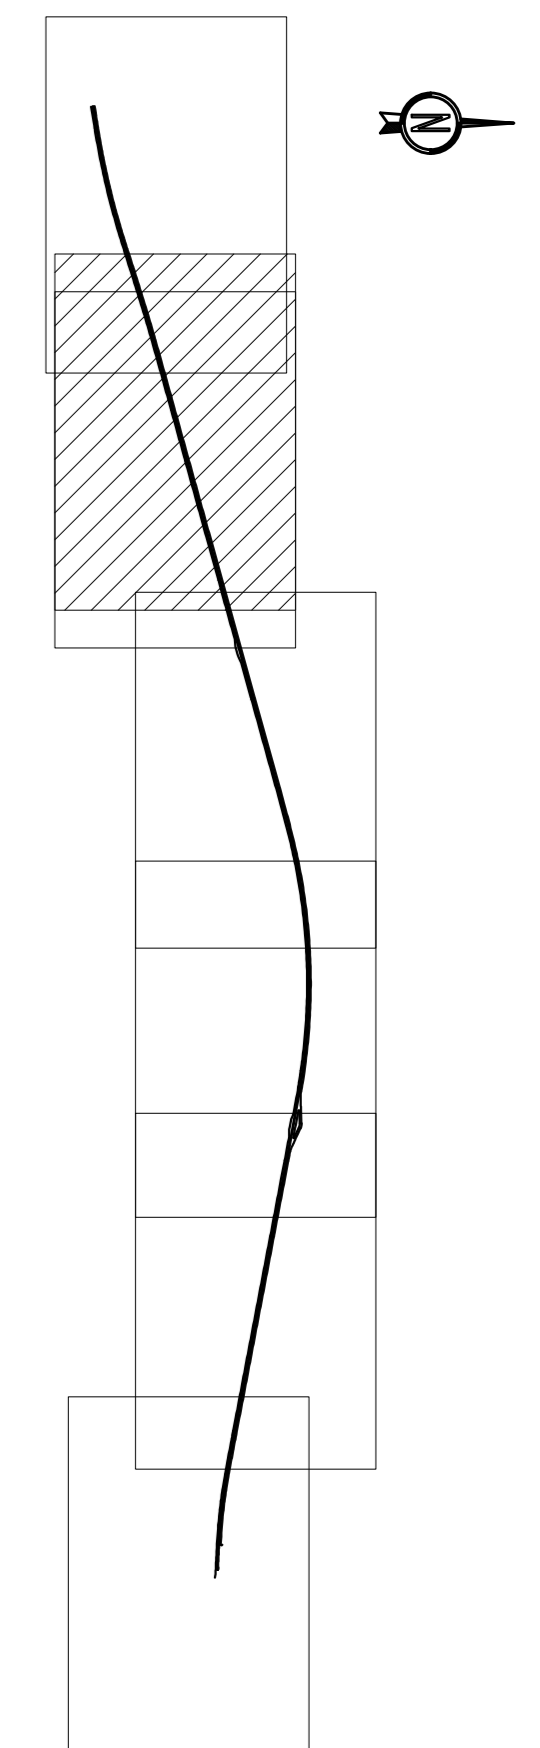

CARREGGIATA DI MONTE
GIÀ REALIZZATA

OPERE PARZIALMENTE REALIZZATE

Sanas
GRUPPO FS ITALIANE
Direzione Progettazione e Realizzazione Lavori

S.S. 106 "JONICA"
Variante all'abitato di Palizzi della SS 106 Jonica
2° LOTTO dal Km 49+485 al Km 51+750
Lavori di completamento della carreggiata di valle
(II° Stralcio funzionale)

PROGETTO ESECUTIVO

PROGETTISTA:
Ing. Antonio SCALAMANDRE'
Ordine Ingegneri Frosinone n. 1063

GEOLOGO:
Geol. Maurizio MARTINO
Elenco Speciale Ordine Geol. del Lazio n. 457

Coordinatore per la Sicurezza in fase di Progettazione
Arch. Roberto ROGGI
Ordine Architetti Roma n. 10554

Visto: il Responsabile Unico del Procedimento
Ing. Antonella PIRROTTA

PROGETTO STRADALE

Planimetria di progetto tav. 2/6

CODICE PROGETTO	NOME FILE	FOGLIO	SCALA
DP CZ 03 01 E 18	T00PS00TRAPP03_C.dwg	02 di 06	1:1000
EMMISSIONE	DESCRIZIONE	DATA	
REV. 0	PRIMA EMISSIONE	Set. 2018	
REV. 1	EMMISSIONE	Mar. 2019	
REV. 2	EMMISSIONE	Ott. 2020	