


GALLERIA "S.ANTONINO"  
L = 742,22 m  
da prog. 2471.88 a prog. 3214.10

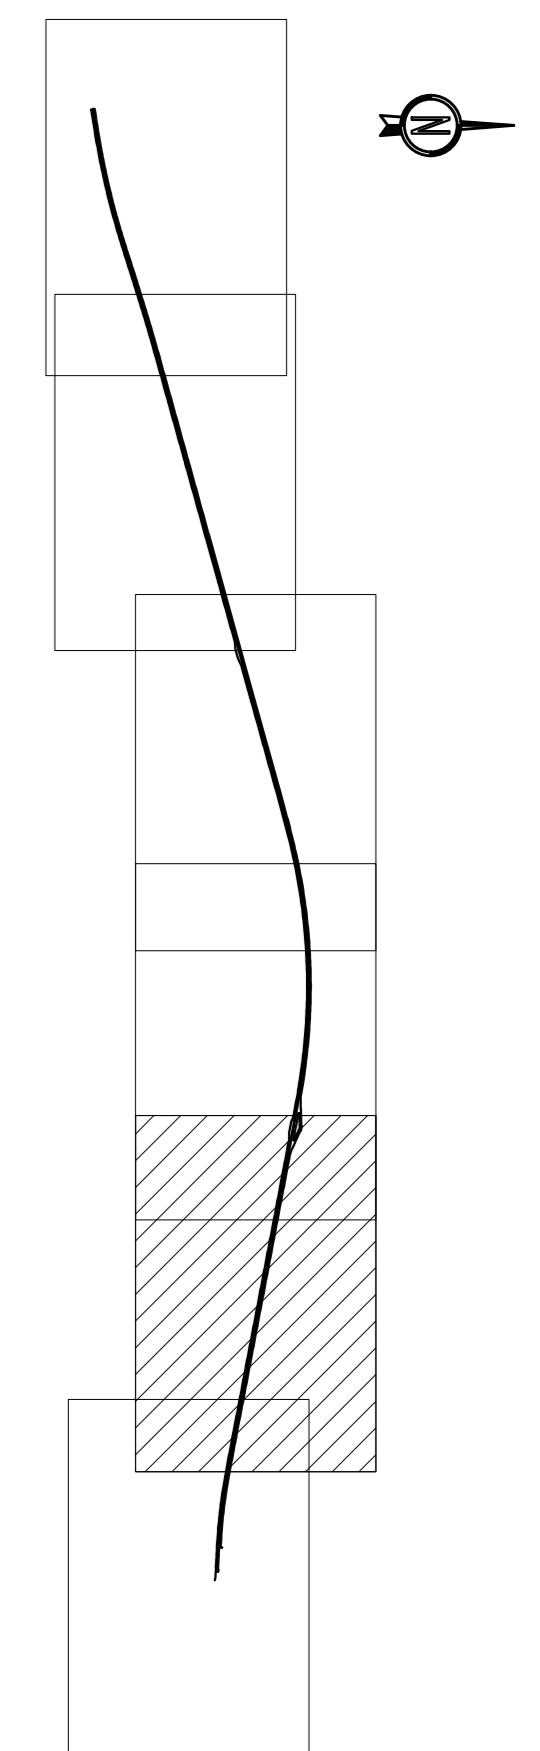

CARREGGIATA DI MONTE GIÀ REALIZZATA

OPERE PARZIALMENTE REALIZZATE



**S.S. 106 "JONICA"**  
Variante all'abitato di Palizzi della SS 106 Jonica  
2° LOTTO dal Km 49+485 al Km 51+750  
Lavori di completamento della carreggiata di valle  
( II° Stralcio funzionale)

**PROGETTO ESECUTIVO**

PROGETTISTA:  
Ing. Antonio SCALAMANDRE'  
Ordine Ingegneri Frosinone n. 1063

GEOLOGO:  
Geol. Maurizio MARTINO  
Elenco Speciale Ordine Geol. del Lazio n. 457  
Coordinatore per la Sicurezza in fase di Progettazione  
Arch. Roberto ROGGI  
Ordine Architetti Roma n. 10554

Visto: il Responsabile Unico del Procedimento  
Ing. Antonella PIRROTTA

**PROGETTO STRADALE**

Planimetria di progetto tav. 5/6

CODICE PROGETTO		NOME FILE		FOGLIO	SCALA
D P C Z 0 3 0 1 E 1 8		T00PS00TRAPP06_C.dwg		05	1:1000
EMMISSIONE		DESCRIZIONE		DATA	
REV. 0	PRIMA EMISSIONE			Set. 2018	
REV. 1	EMMISSIONE			Mar. 2019	
REV. 2	EMMISSIONE			Ott. 2020	