

SITO PA15A - QUANTITA' GABBIONI		
TRATTO	L [m]	H [m]
A - B	333	5.00

SITO PA15B - QUANTITA' GABBIONI		
TRATTO	L [m]	H [m]
A - B	271	5.00

LEGENDA

- Sito di discarica
- Struttura di sostegno in gabbioni Tipologico 1

Per le opere a verde dei siti di deposito definitivo della Fiumara Palizzi si rimanda all'elaborato cod. T00IA00AMBPP04 'Pianta e sezioni opere a verde siti Fiumara Spartivento'

Volumi terre conferite ai siti di deposito	
SITO	Volume [mc]
PA 15a	51.860
PA 15b	40.000

N.B. Le quote altimetriche sono riportate in m.s.l.m.

Sanas
GRUPPO FS ITALIANE
Direzione Progettazione e Realizzazione Lavori

S.S. 106 "JONICA"

Variante all'abitato di Palizzi della SS 106 Jonica
2° LOTTO dal Km 49+485 al Km 51+750
Lavori di completamento della carreggiata di valle
(II° Stralcio funzionale)

PROGETTO ESECUTIVO

PROGETTISTA:
Ing. Antonio SCALAMANDRE'
Ordine Ingegneri Frosinone n. 1063

GEOLOGO:
Geol. Maurizio MARTINO
Elenco Speciale Ordine Geol. del Lazio n. 457

Coordinatore per la Sicurezza in fase di Progettazione
Arch. Roberto ROGGI
Ordine Architetti Roma n. 10554


Visto: il Responsabile Unico del Procedimento
Ing. Antonella PIRROTTA

CANTIERIZZAZIONE
Cantieri e siti di deposito definitivo

Planimetria siti Fiumara Spartivento (stato post operam)

CODICE PROGETTO		NOME FILE		FOGLIO		SCALA	
D P	C Z 0 3 0 1 E 1 8	T00IA00AMBPP04	C.dwg	-	-	-	-
EMMISSIONE		DESCRIZIONE		DATA			
REV. 0	PRIMA EMISSIONE			Sett. 2018			
REV. 1	EMMISSIONE			Mar. 2019			
REV. 2	EMMISSIONE			Ott. 2020			

TIPOLOGICO 1- STRUTTURA DI SOSTEGNO SITO DI DEPOSITO DEFINITIVO
SEZIONE TRASVERSALE
SCALA 1:50

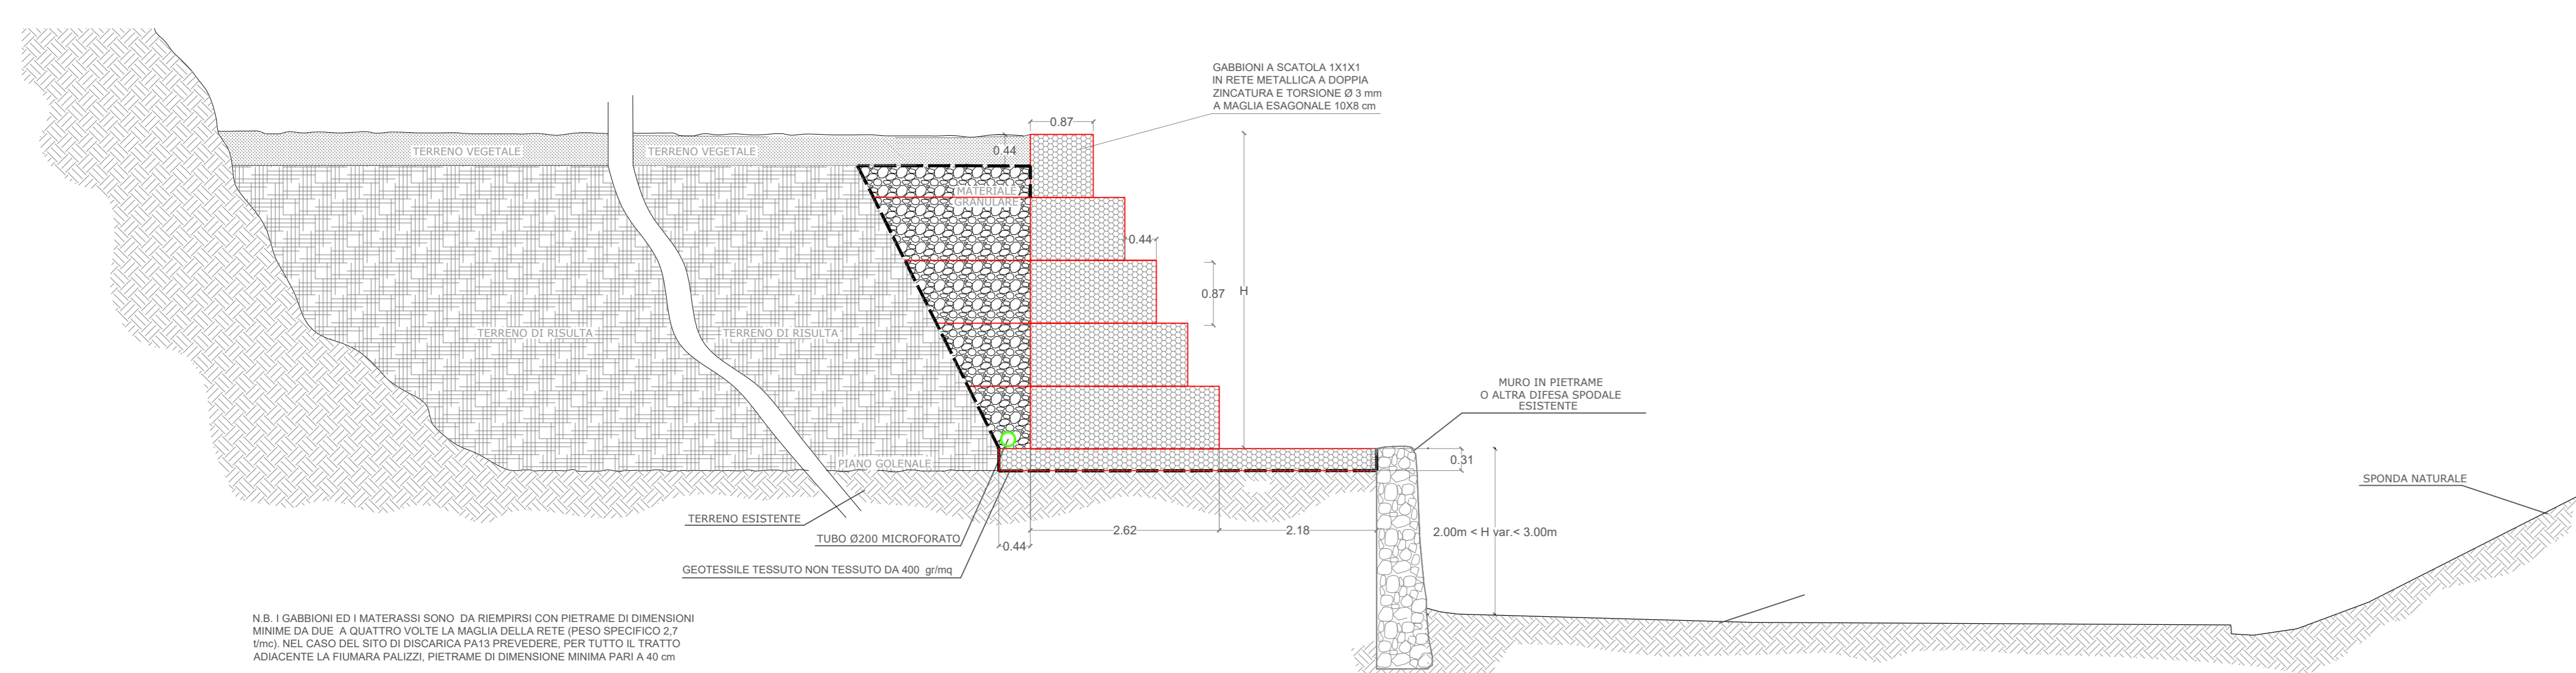

TIPOLOGICO 1- STRUTTURA DI SOSTEGNO SITO DI DEPOSITO DEFINITIVO
SEZIONE TRASVERSALE
SCALA 1:50



N.B. I GABBIONI ED I MATERASSI SONO DA REMPLIRSI CON PIETRE DI DIMENSIONI MINIME DA DUE A QUATTRO VOLTE LA MAGLIA DELLA RETE (PESO SPECIFICO 2.7 t/m³). NEL CASO DEL SITO DI DISCARICA PA15 PREVEDERE, PER TUTTO IL TRATTO ADIACENTE LA FIUMARA PALIZZI, PIETRE DI DIMENSIONI MINIME PARI A 40 cm

N.B. I GABBIONI ED I MATERASSI SONO DA REMPLIRSI CON PIETRE DI DIMENSIONI MINIME DA DUE A QUATTRO VOLTE LA MAGLIA DELLA RETE (PESO SPECIFICO 2.7 t/m³). NEL CASO DEL SITO DI DISCARICA PA15 PREVEDERE, PER TUTTO IL TRATTO ADIACENTE LA FIUMARA PALIZZI, PIETRE DI DIMENSIONI MINIME PARI A 40 cm