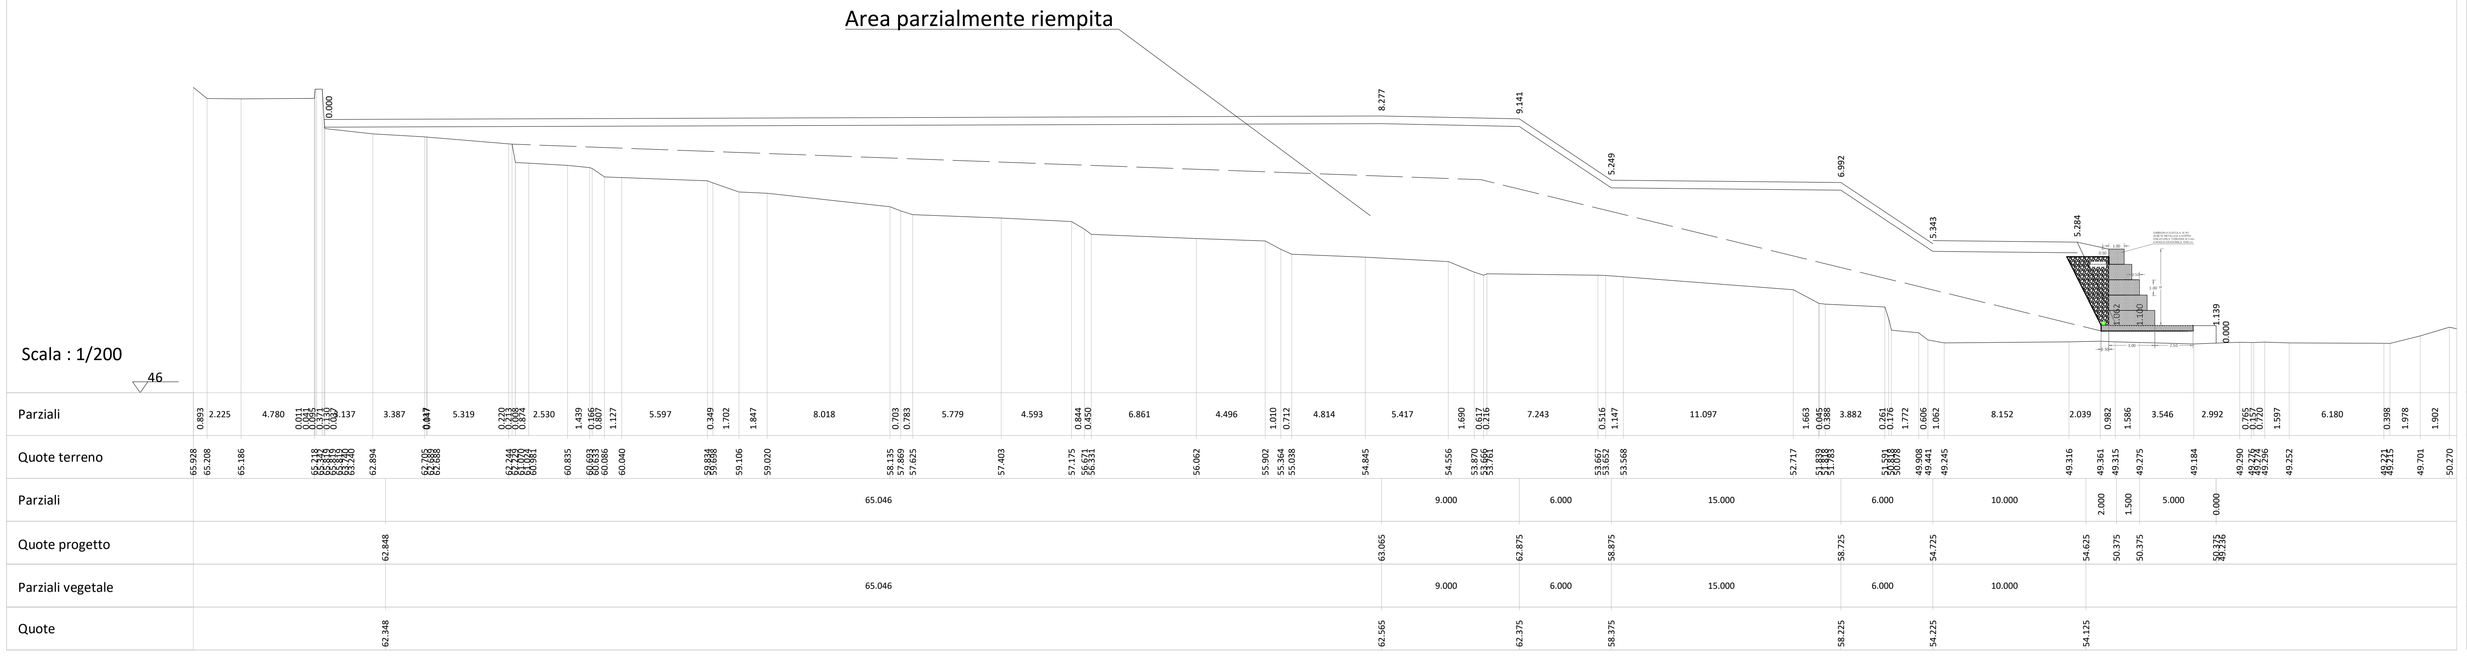

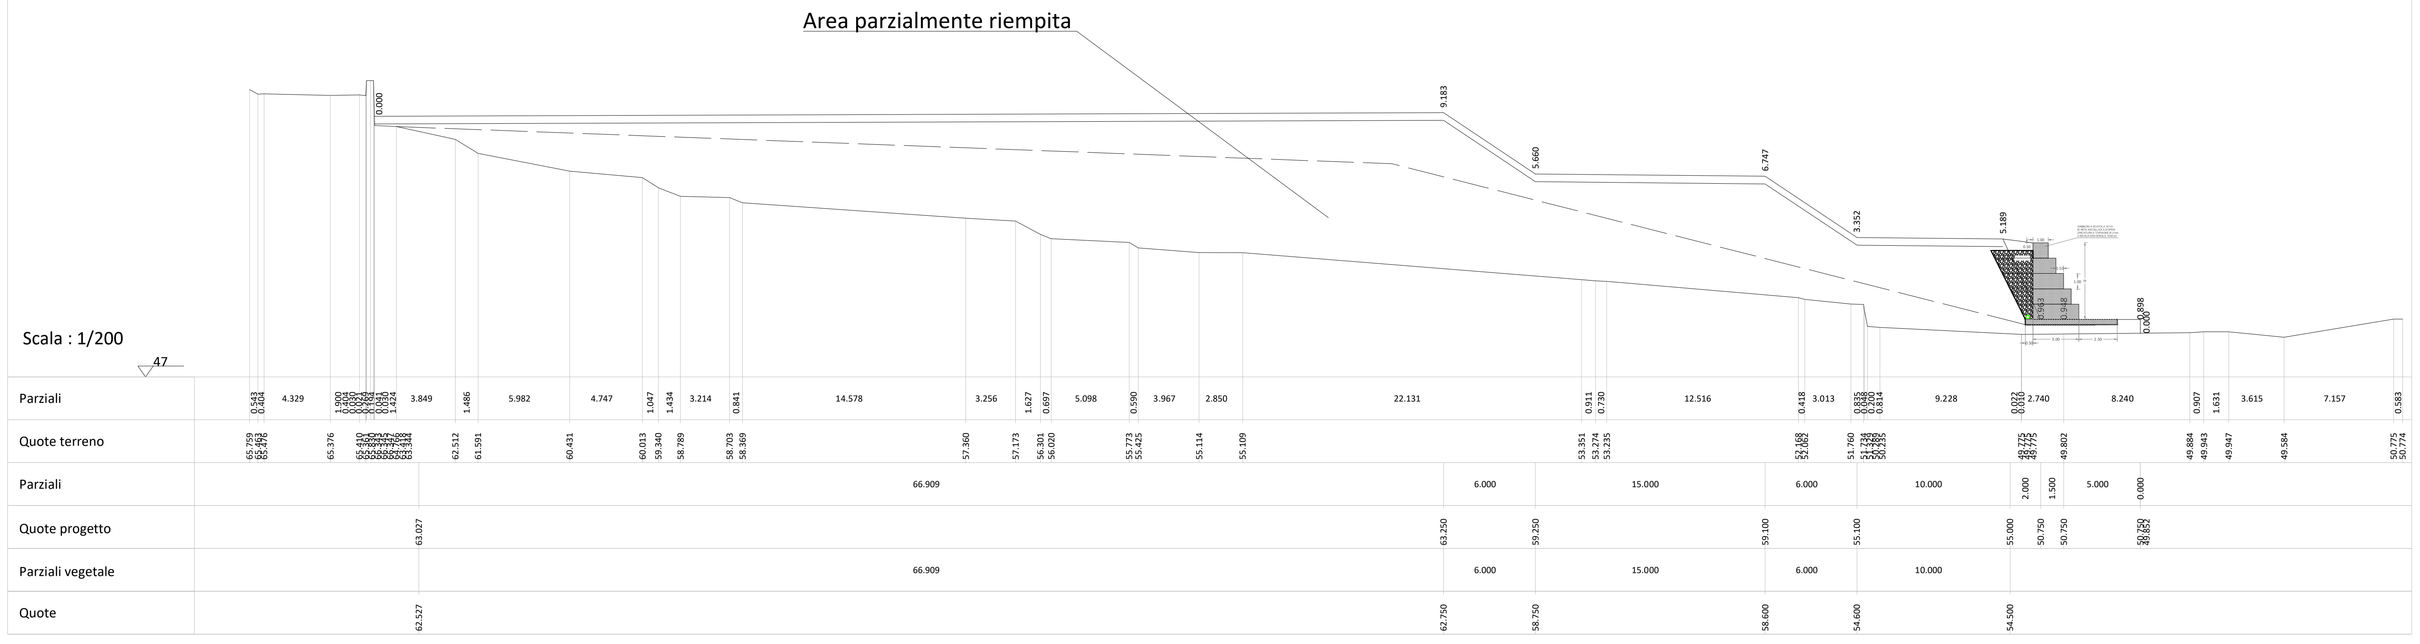

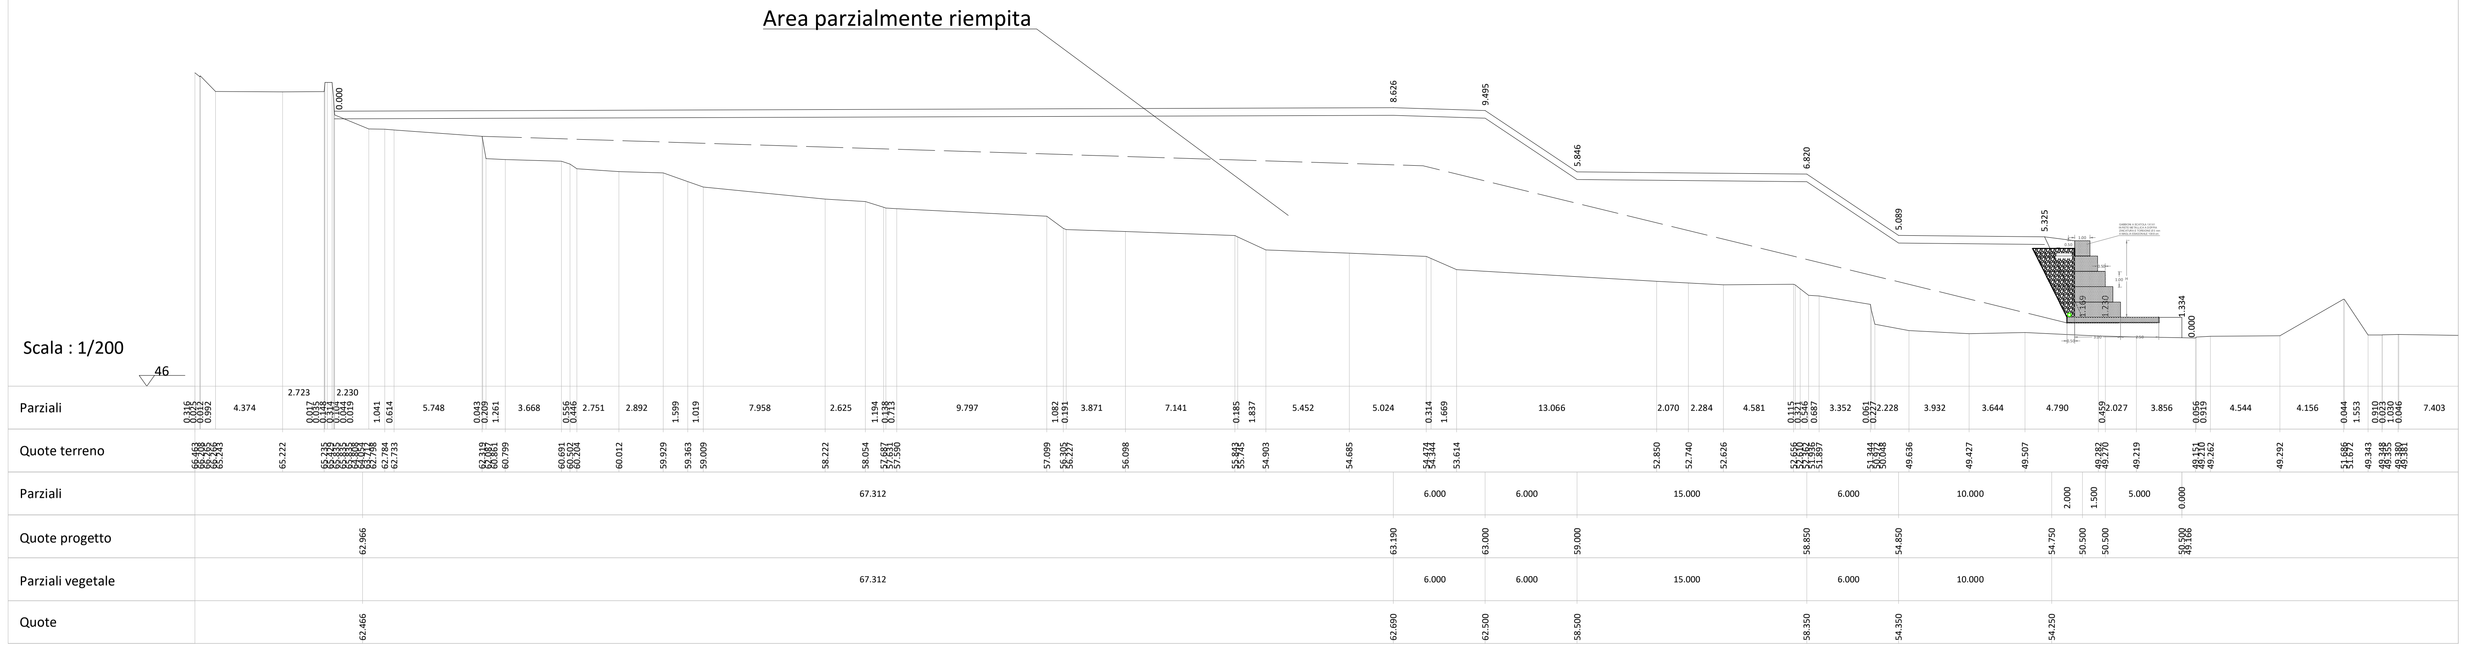

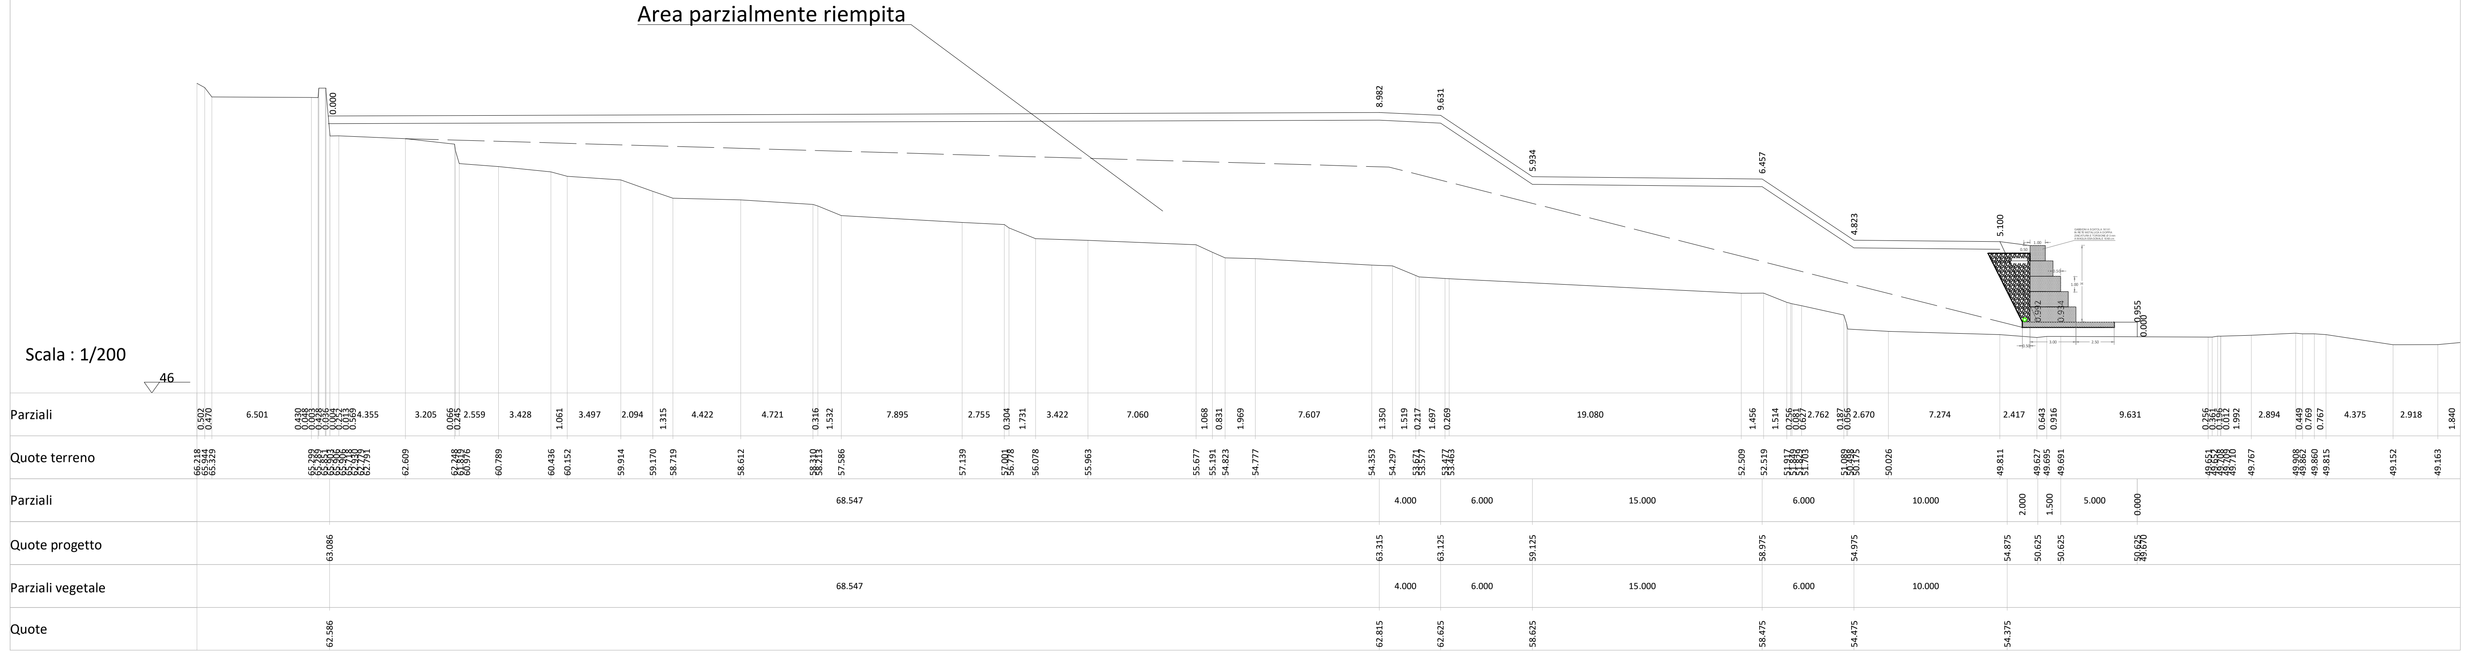

anas
GRUPPO FS ITALIANE

Direzione Progettazione e Realizzazione Lavori

S.S. 106 "JONICA"

Variante all' abitato di Palizzi della SS 106 Jonica
2° LOTTO dal Km 49+485 al Km 51+750
Lavori di completamento della carreggiata di valle
(II° Stralcio funzionale)

PROGETTO ESECUTIVO

PROGETTISTA:
Ing. Antonio SCALAMANDRE'
Ordine Ingegneri Frosinone n. 1063

GEOLOGO:
Geol. Maurizio MARTINO
Elenco Speciale Ordine Geol. del Lazio n. 457

Coordinatore per la Sicurezza in fase di Progettazione
Arch. Roberto ROGGI
Ordine Architetti Roma n. 10554

Visto: il Responsabile Unico del Procedimento
Ing. Antonella PIRROTTA

CANTIERIZZAZIONE
Cantieri e siti di deposito definitivo

Sezioni trasversali siti Fiumara Palizzi - sito PA3a (stato post operam) - tav 3 di 3

CODICE PROGETTO	NOME FILE	FOGLIO	SCALA:
D P C Z 0 3 0 1 E 1 8	T00CA00CANSZ02_C.dwg CODICE ELAB. T 0 0 C A 0 0 C A N S Z 0 2 C	0 3 di 0 3	varie

EMISSIONE	DESCRIZIONE	DATA
REV. 0	PRIMA EMISSIONE	Sett. 2018
REV. 1	EMISSIONE	Mar. 2019
REV. 2	EMISSIONE	Ott. 2020