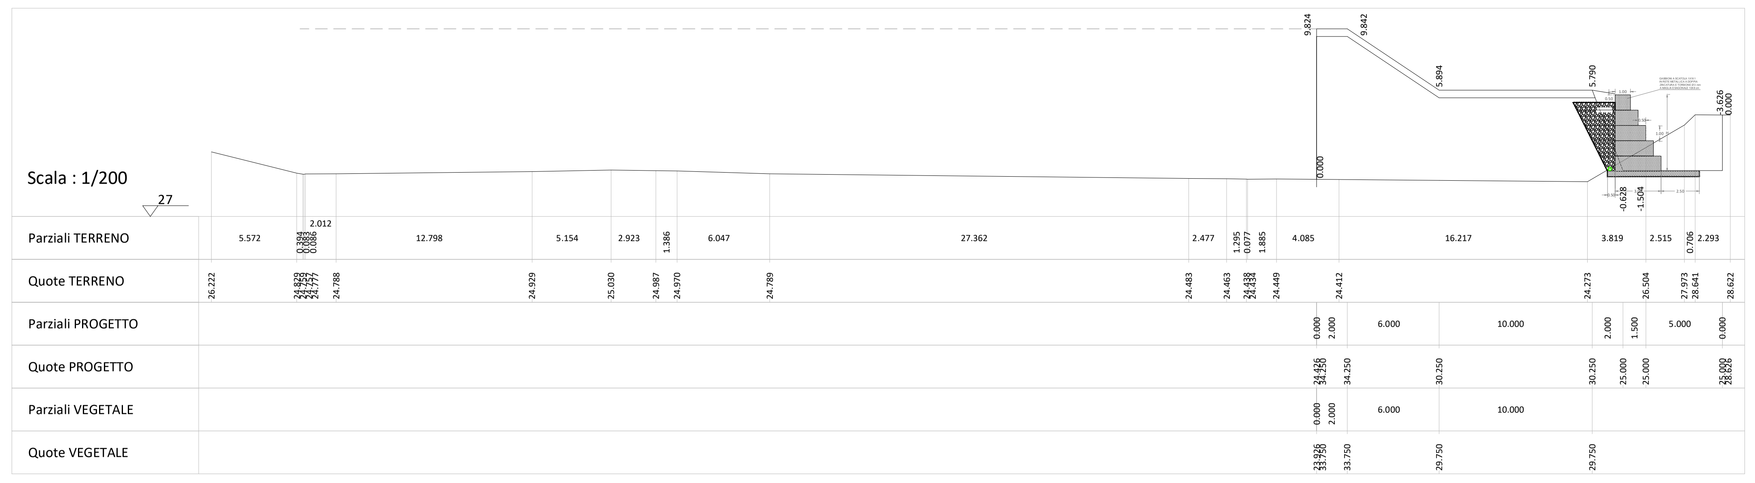

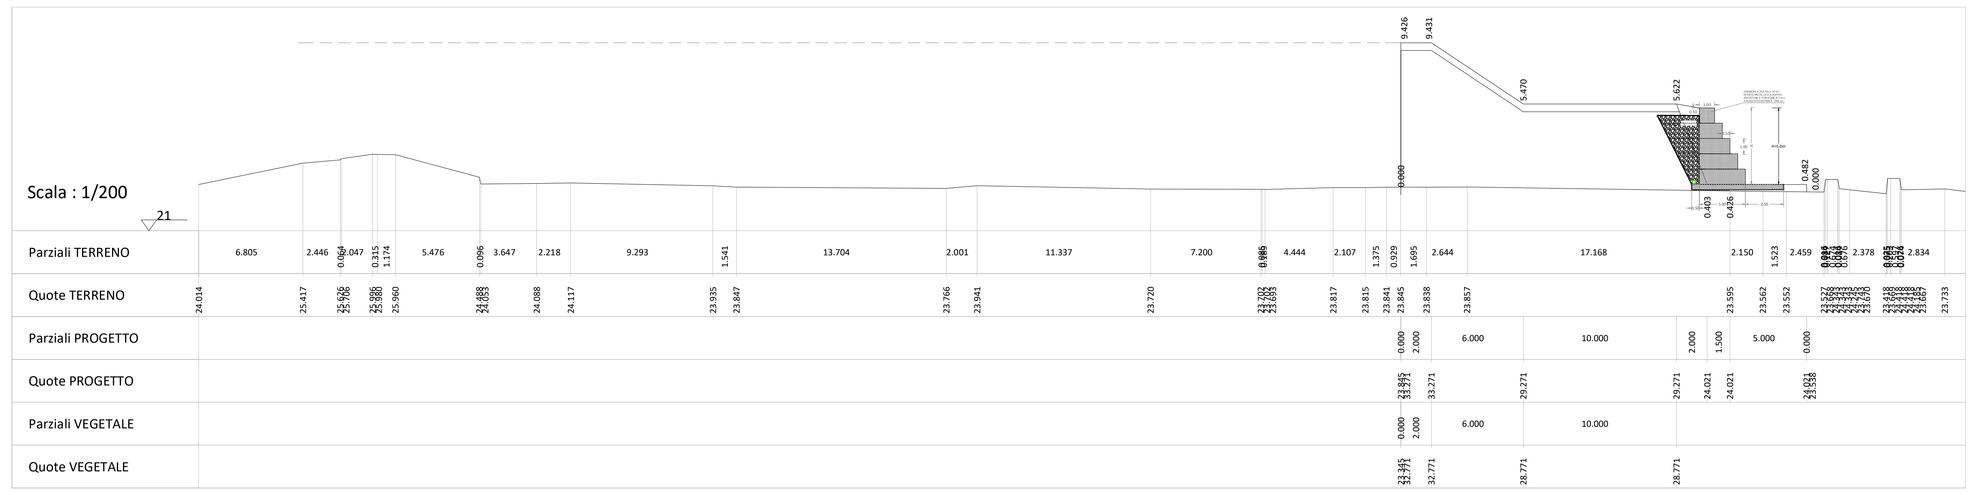

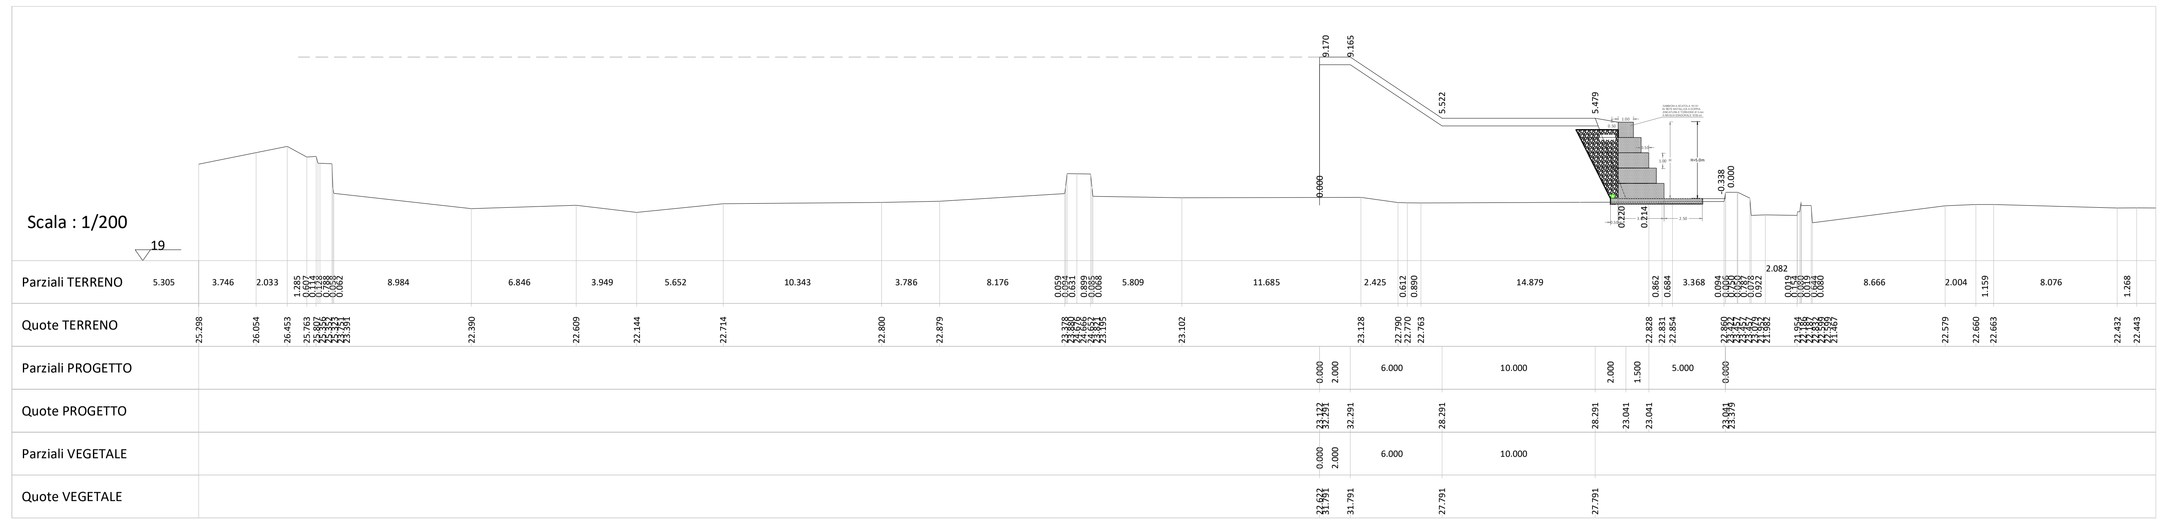

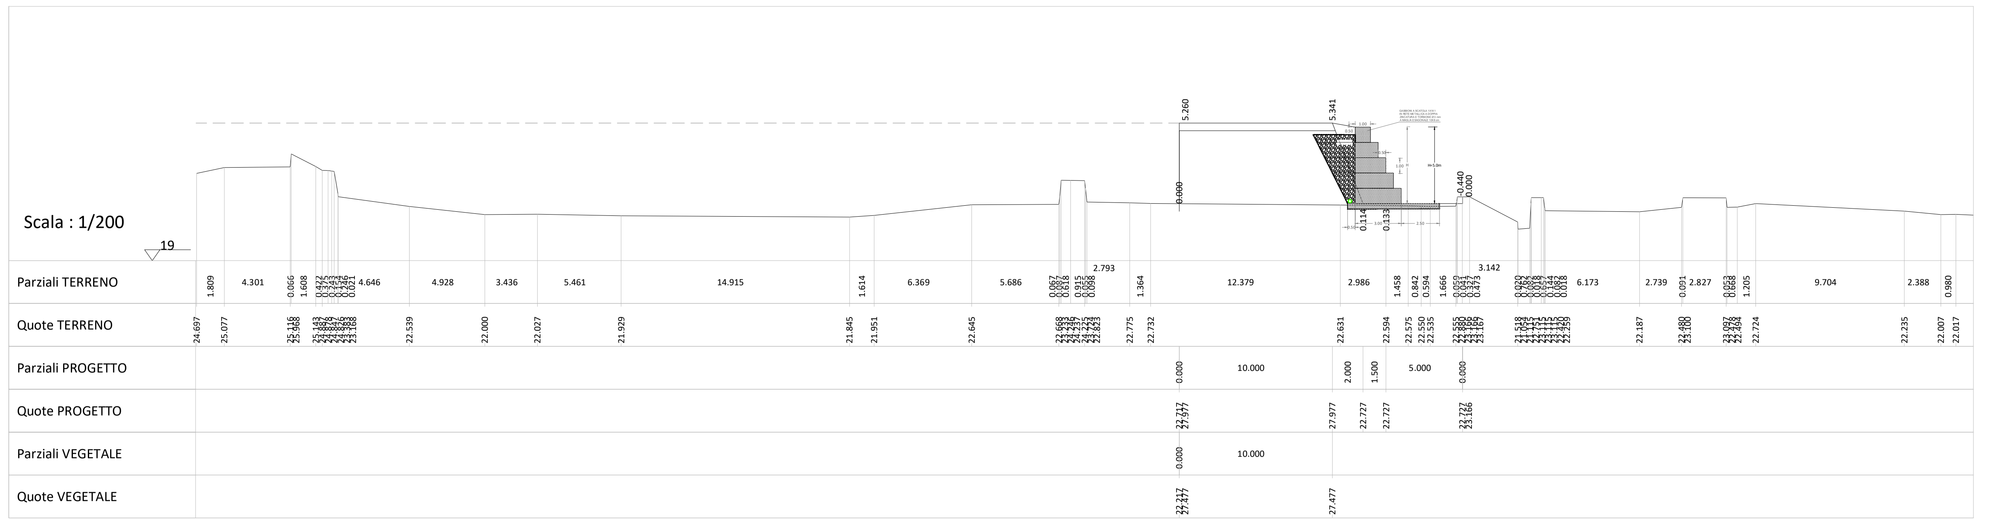

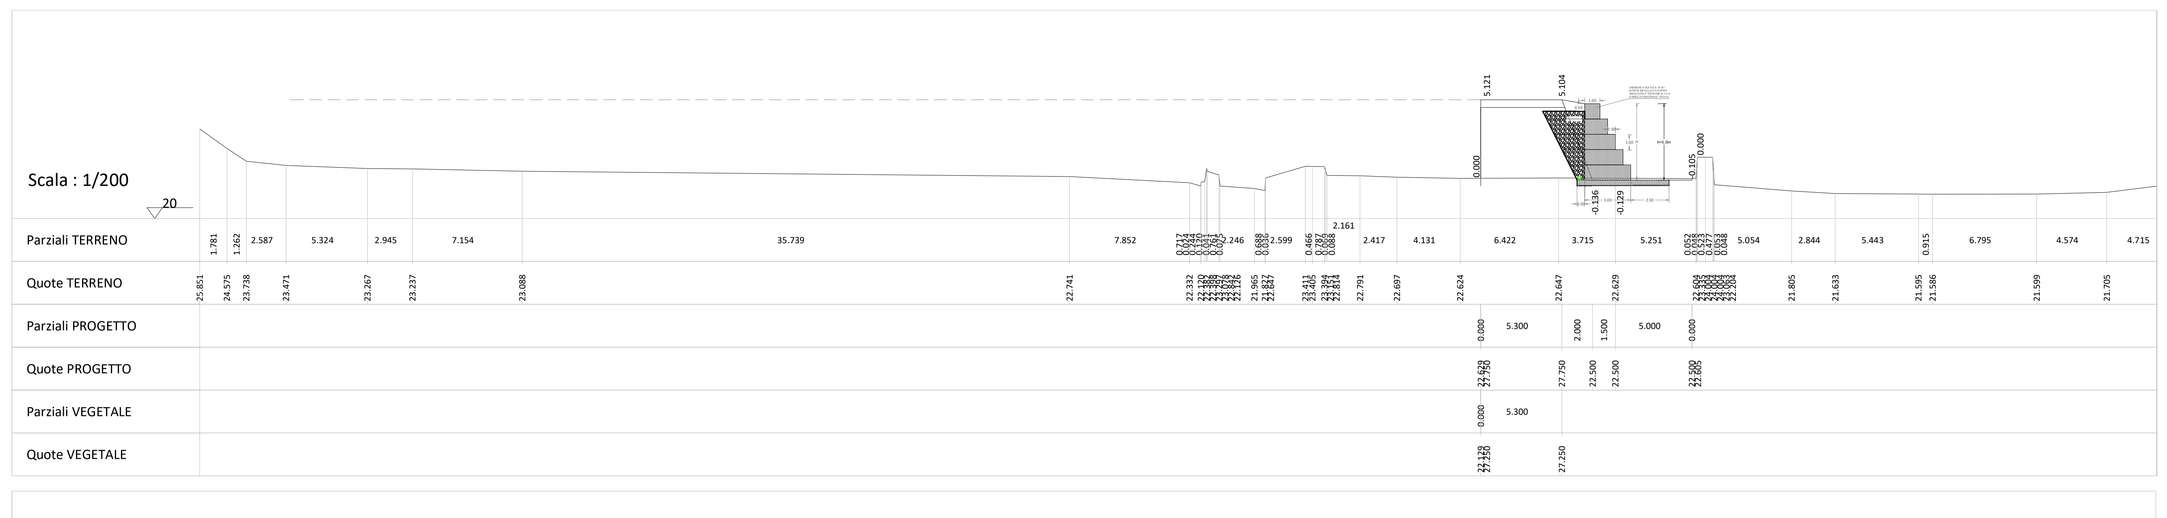

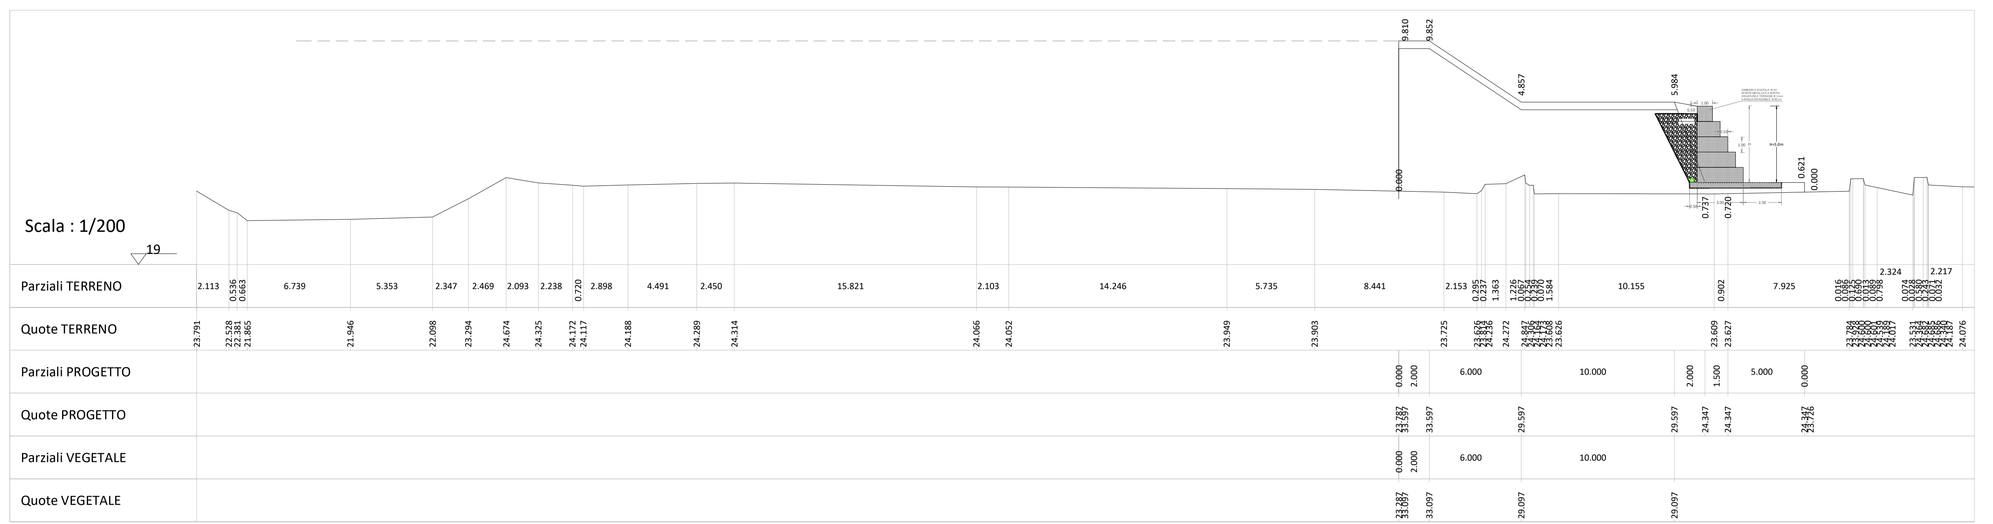

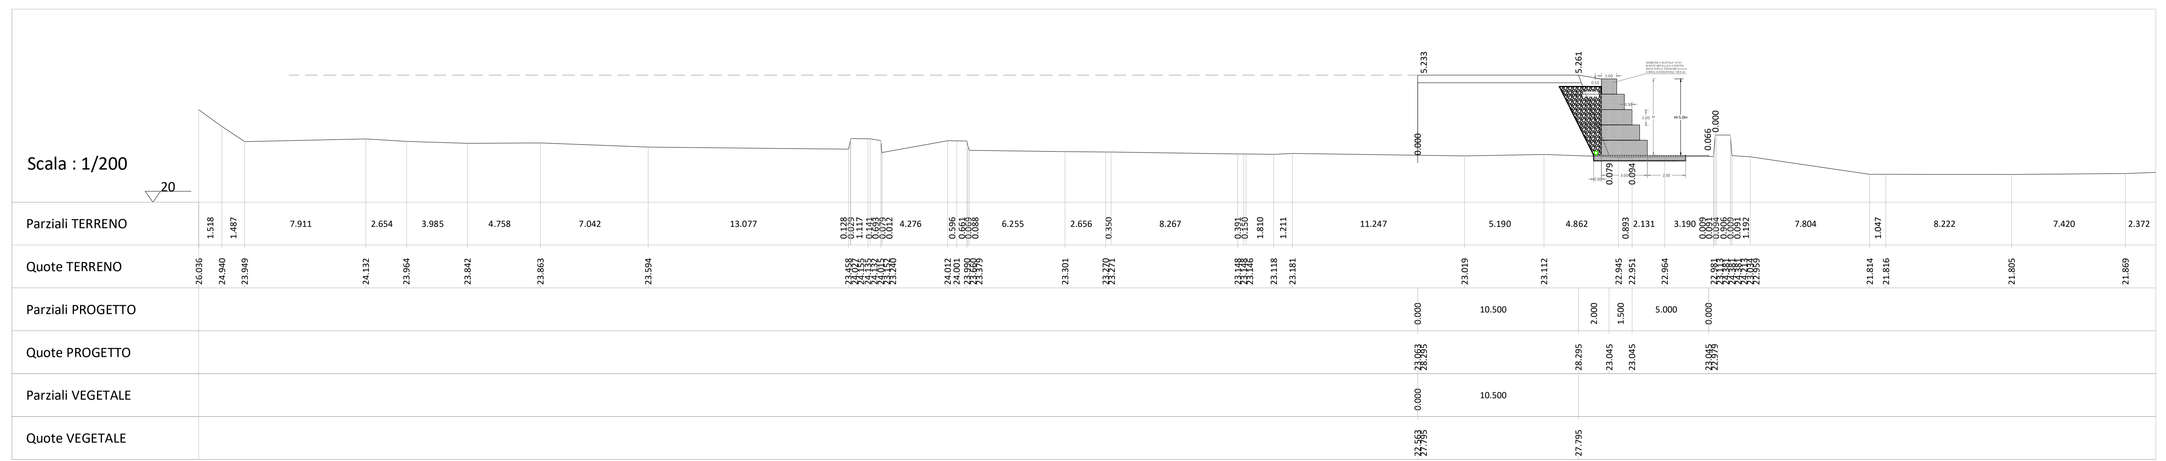

N.B. Le quote altimetriche sono riportate in m.s.l.m.
N.B. - Nelle sezioni contrassegnate con * i siti di discarica sono stati riportati unicamente per i tratti che non risultano in comune con altre sezioni.

anas
GRUPPO FS ITALIANE

Direzione Progettazione e Realizzazione Lavori

S.S. 106 "JONICA"

Variante all' abitato di Palizzi della SS 106 Jonica
2° LOTTO dal Km 49+485 al Km 51+750
Lavori di completamento della carreggiata di valle
(II° Stralcio funzionale)

PROGETTO ESECUTIVO

PROGETTISTA:
Ing. Antonio SCALAMANDRE'
Ordine Ingegneri Frosinone n. 1063

GEOLOGO:
Geol. Maurizio MARTINO
Elenco Speciale Ordine Geol. del Lazio n. 457

Coordinatore per la Sicurezza in fase di Progettazione
Arch. Roberto ROGGI
Ordine Architetti Roma n. 10554

Visto: il Responsabile Unico del Procedimento
Ing. Antonella PIRROTTA

CANTIERIZZAZIONE
Cantieri e siti di deposito definitivo

Sezioni trasversali siti Fiumara Spartivento - sito PA15a (stato post operam) - tav. 1 di 2

CODICE PROGETTO		NOME FILE	FOGLIO	SCALA:
DP	CZ0301E18	T00CA00CANSZ07_C.dwg		
		CODICE ELAB. T00CA00CANSZ07C	01 di 02	varie

EMISSIONE	DESCRIZIONE	DATA
REV. 0	PRIMA EMISSIONE	Sett. 2018
REV. 1	EMISSIONE	Mar. 2019
REV. 2	EMISSIONE	Ott. 2020