Scala : 1/200

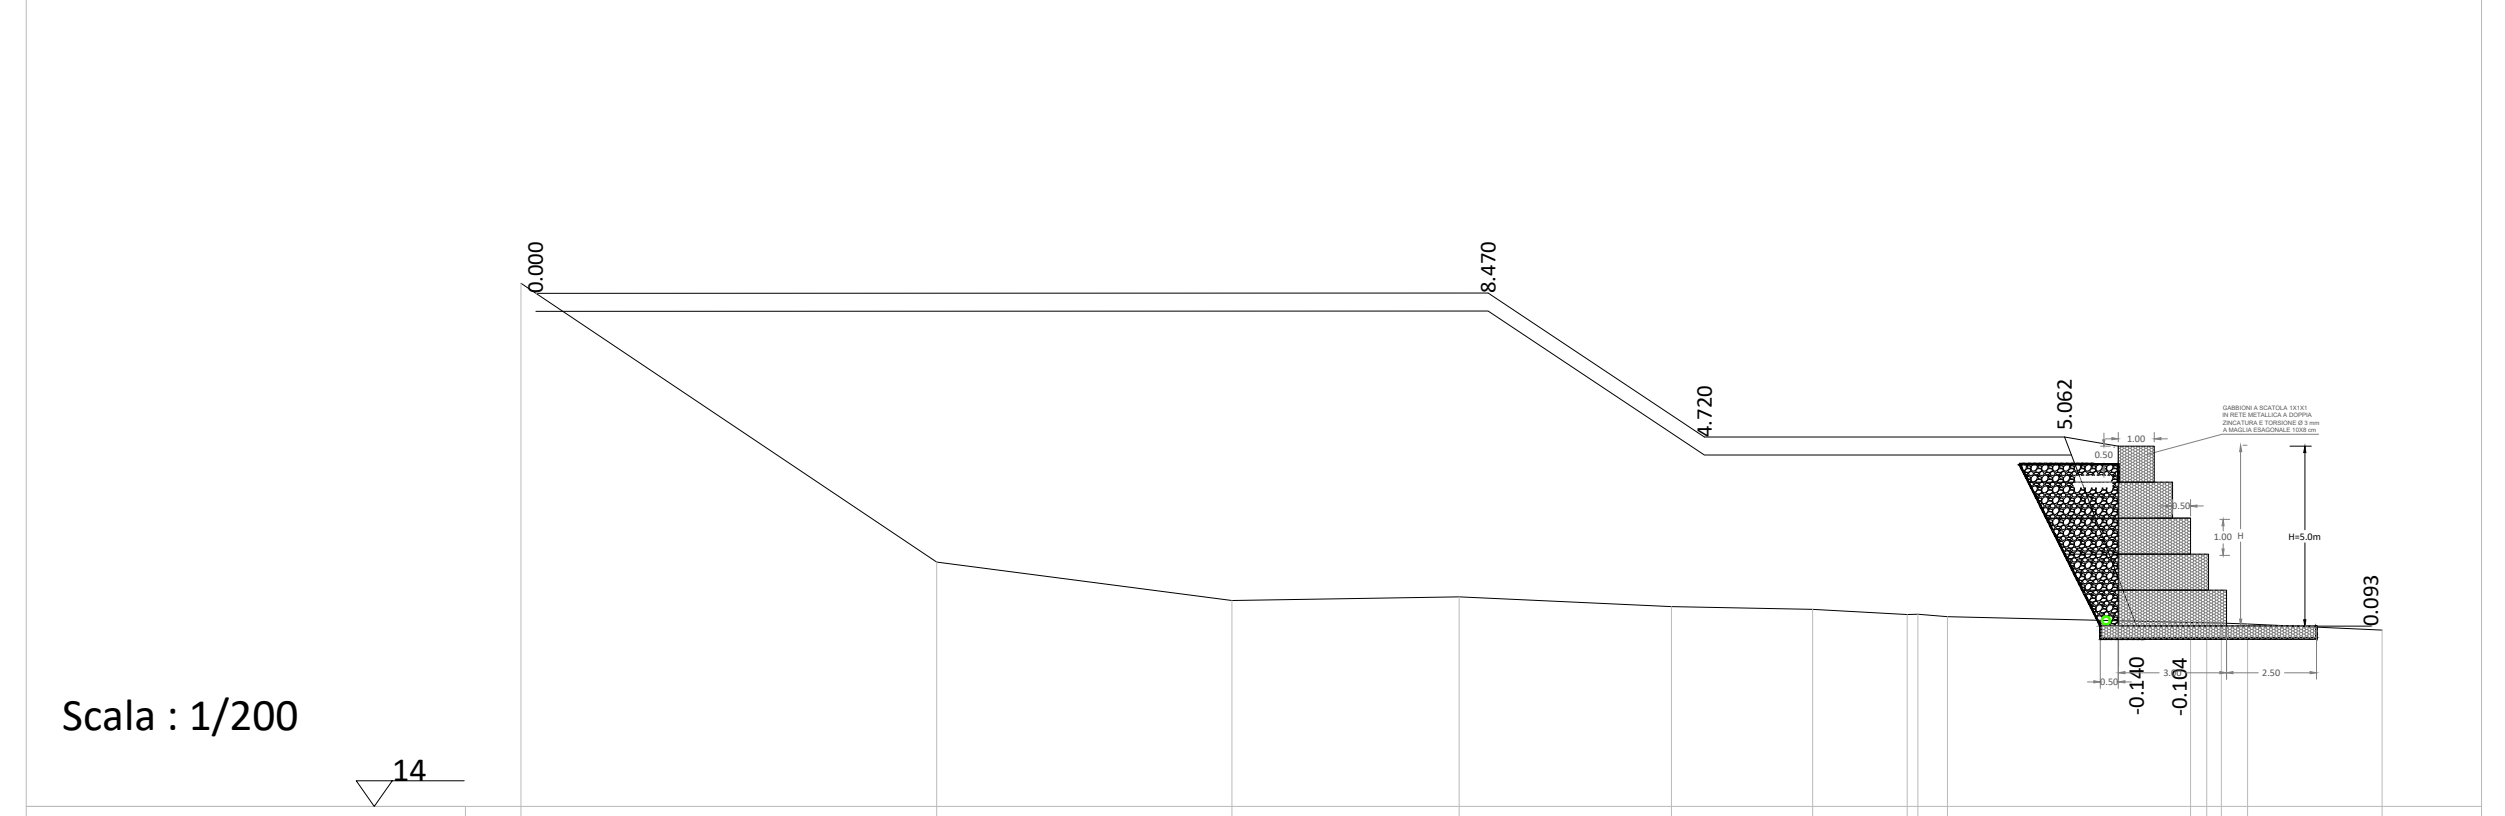

Parziali 11.544 8.190 6.307 5.892 3.924 2.621 0.296 0.828 6.748 0.444 0.404 0.734 3.729

Quote TERRENO 28.520 20.785 19.714 19.817 19.550 19.467 19.329 19.332 19.265 19.104 [illegible] 19.088 19.065 18.893

Parziali PROGETTO 26.439 6.000 10.000 2.000 1.500 5.000

Quote PROGETTO 28.245 28.250 24.250 24.250 19.000 19.000 19.000

Parziali VEGETALI 26.439 6.000 10.000

Quote VEGETALE 27.745 27.750 23.750 23.750

Scala : 1/200

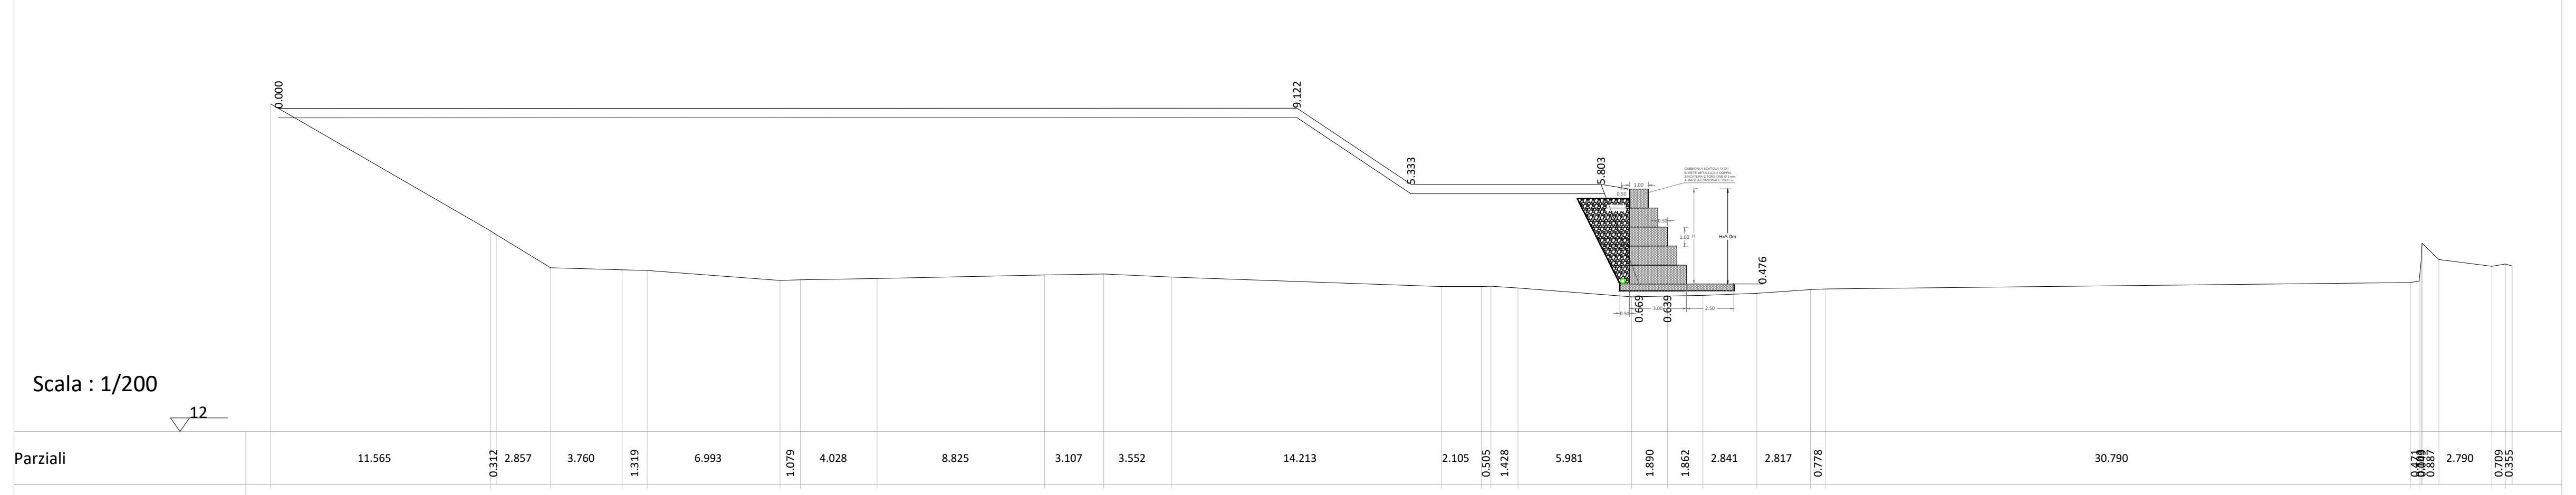

Parziali 11.565 0.312 2.857 3.760 1.319 6.993 1.079 4.028 8.825 3.107 3.552 14.213 2.105 0.505 1.428 5.981 1.890 1.862 2.841 2.817 0.778 30.790 [illegible] 0.887 2.790 0.709 0.355

Quote TERRENO 29.250 22.565 22.366 20.615 20.507 20.479 19.949 19.986 20.056 20.238 20.289 20.128 19.627 19.632 19.643 19.549 19.090 19.128 19.165 19.270 19.468 19.500 [illegible] 21.053 20.696 20.811 20.710

Parziali PROGETTO 53.598 6.000 10.000 2.000 1.500 5.000

Quote PROGETTO 29.006 29.017 25.017 25.017 19.767 19.767 19.767

Parziali VEGETALI 53.598 6.000 10.000

Quote VEGETALE 28.506 28.517 24.517 24.517

Scala : 1/200

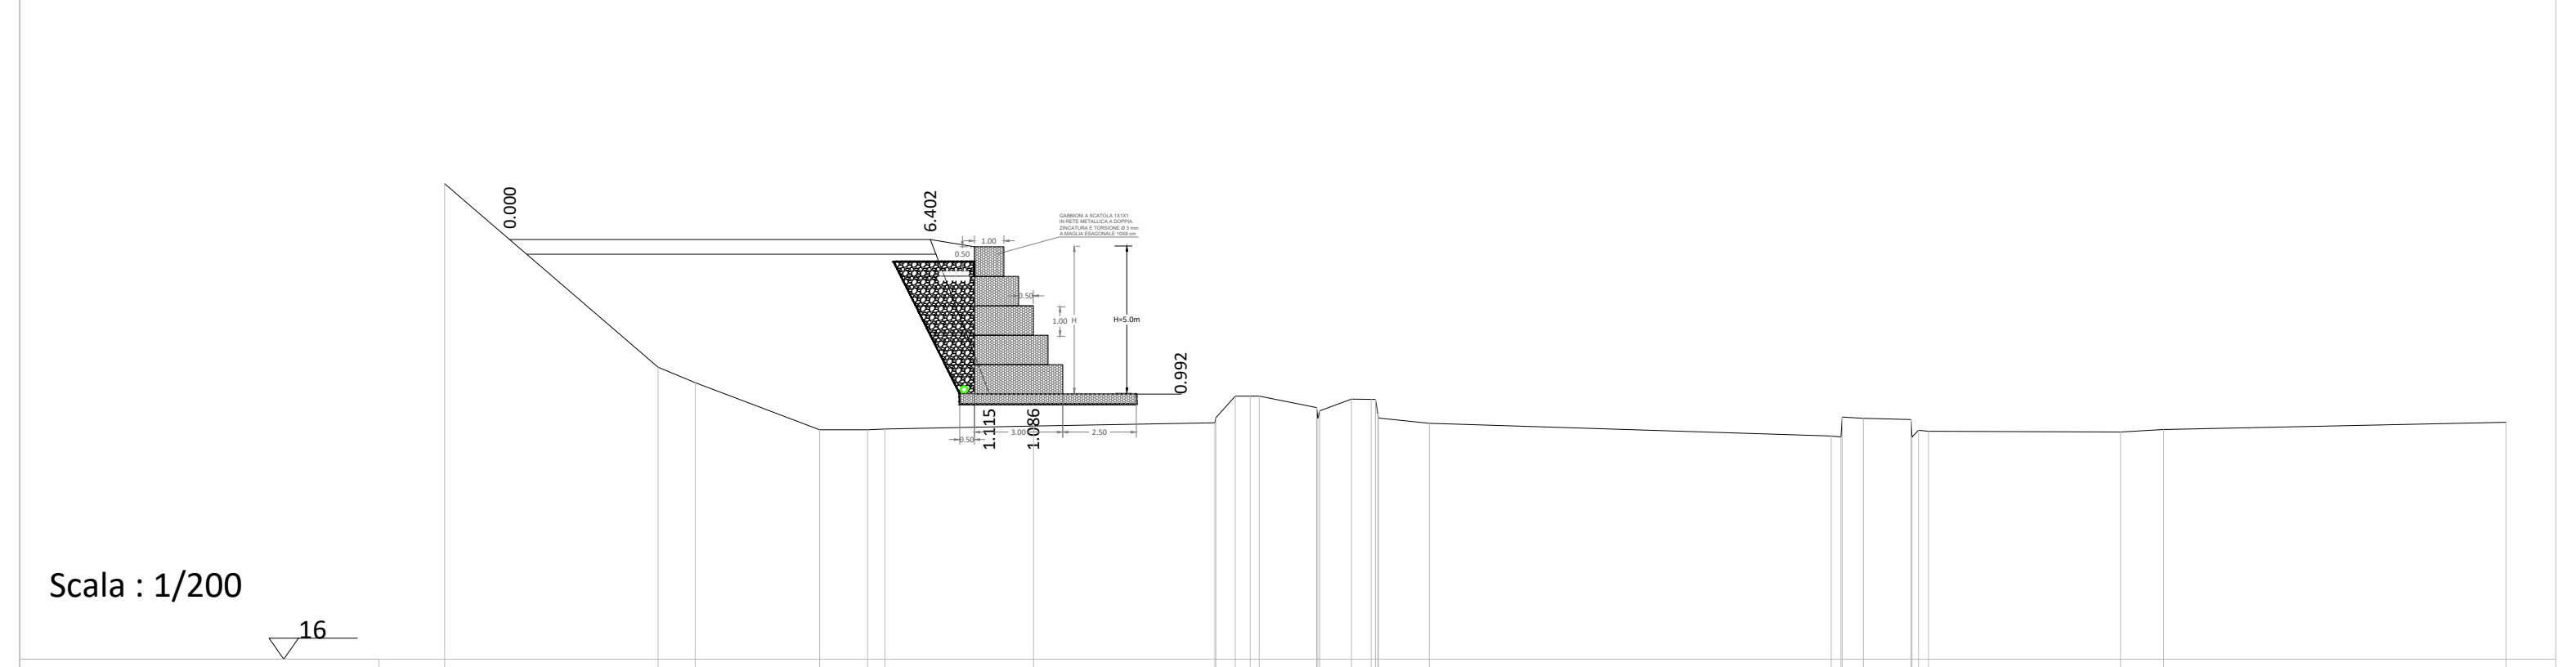

Parziali 7.254 1.261 4.222 1.624 0.592 5.048 6.159 0.035 0.661 0.505 0.306 1.946 0.040 0.071 1.073 0.672 0.140 0.084 0.017 1.726 13.656 0.325 0.020 0.724 1.617 0.034 0.372 0.338 6.519 1.465 11.626

Quote TERRENO 32.150 25.917 25.393 23.790 23.787 23.818 23.914 [illegible] 24.010 [illegible] 23.741 23.714 23.801 24.047

Parziali PROGETTO 14.286 2.000 1.500 5.000

Quote PROGETTO 30.247 30.250 25.000 25.000 25.000

Parziali VEGETALI 14.286

Quote VEGETALE 29.747 29.750

Scala : 1/200

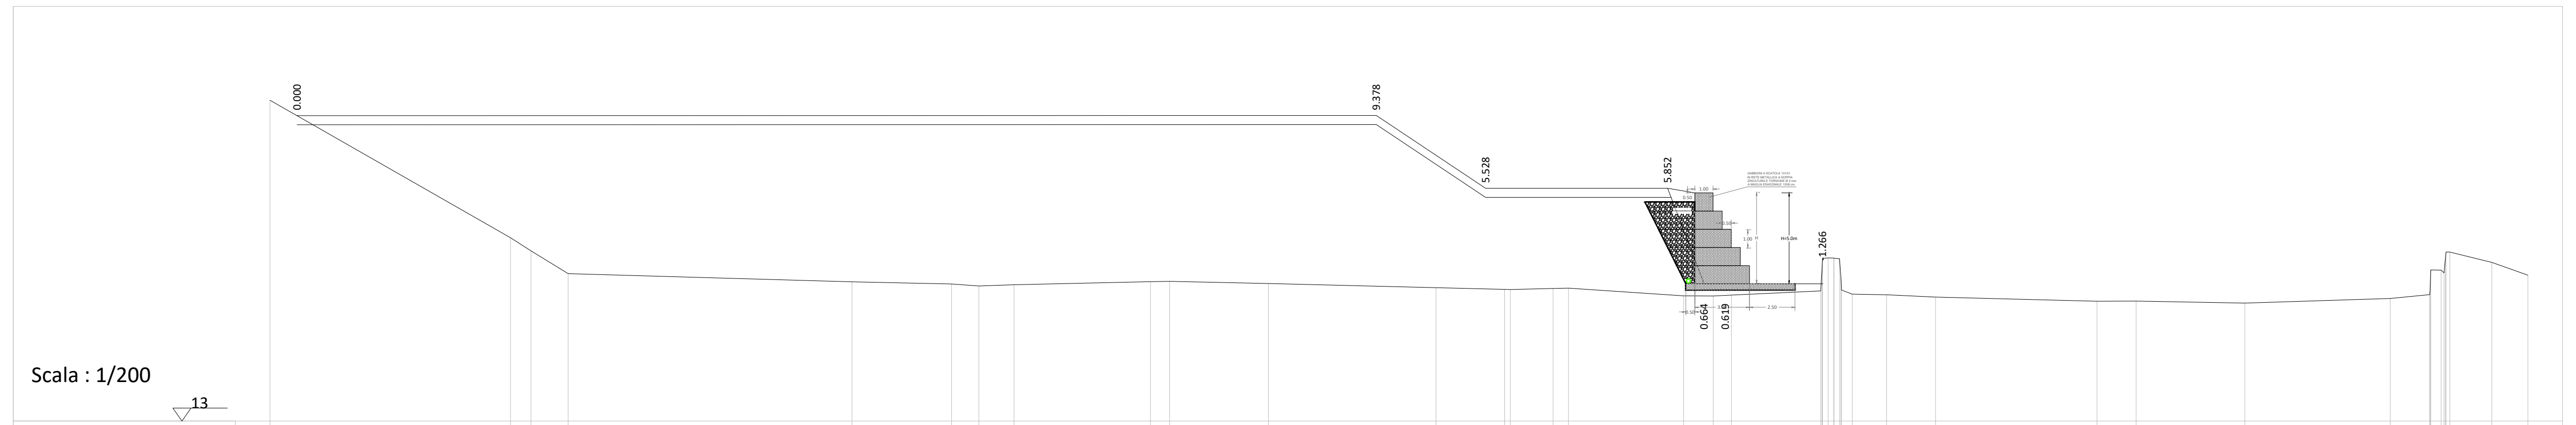

Parziali 13.202 1.127 2.041 15.590 5.470 1.495 1.933 7.489 1.053 5.432 9.201 3.765 0.318 2.339 0.848 6.330 1.626 0.993 4.908 [illegible] 1.886 2.692 8.863 2.153 5.968 7.978 2.169 [illegible] 2.300 1.980

Quote TERRENO 30.620 23.064 22.344 21.093 20.644 20.529 20.416 20.482 20.654 20.671 20.550 20.326 20.228 20.222 20.279 20.296 19.872 19.868 19.915 [illegible] 19.806 19.574 19.584 19.473 19.729 [illegible] 21.707 21.008

Parziali PROGETTO 59.267 6.000 10.000 2.000 1.500 5.000

Quote PROGETTO 29.771 29.783 25.783 25.783 20.533 20.533 20.533

Parziali VEGETALI 59.267 6.000 10.000

Quote VEGETALE 29.271 29.283 25.283 25.283

Scala : 1/200

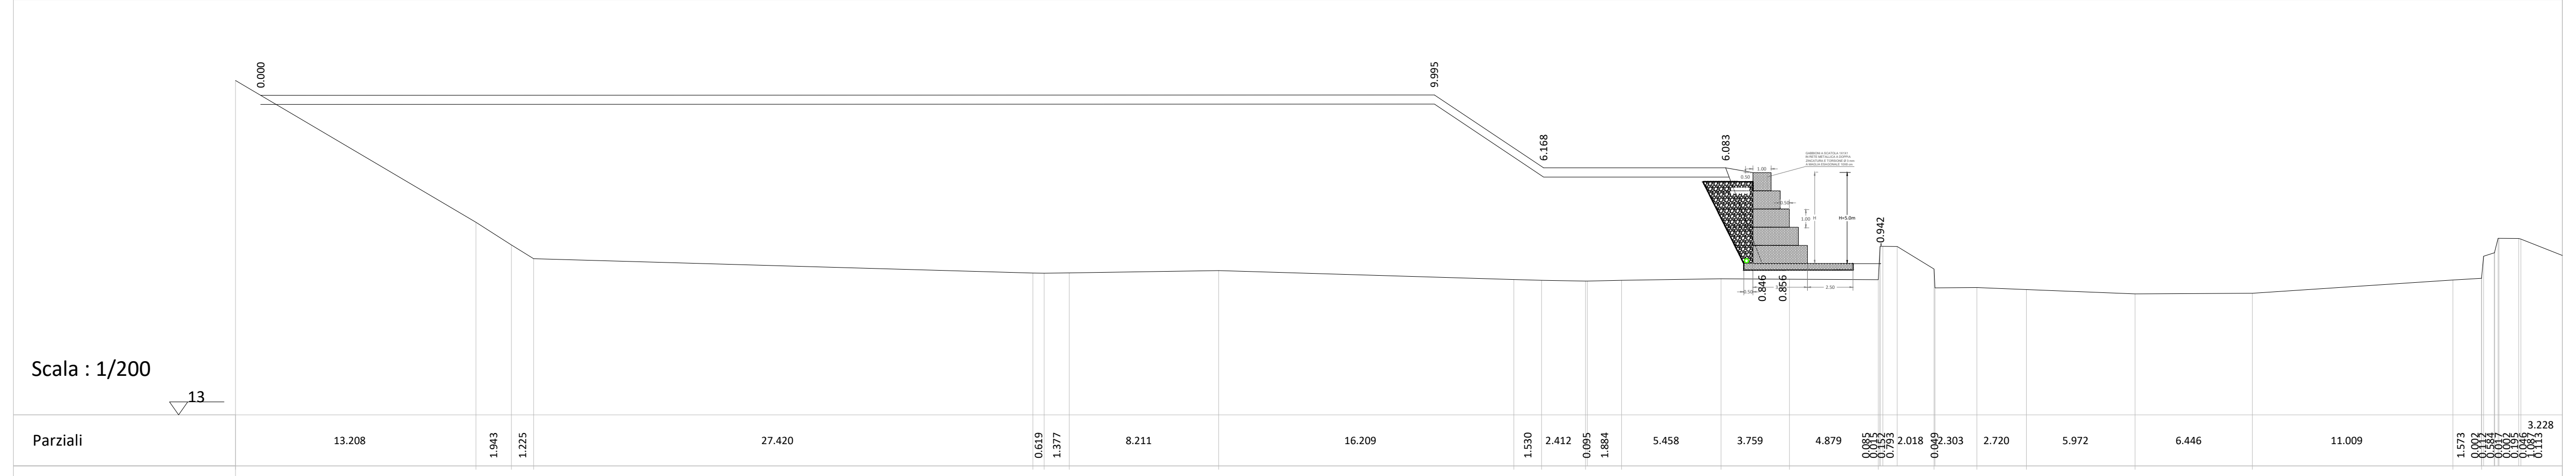

Parziali 13.208 1.943 1.225 27.420 0.619 1.377 8.211 16.209 1.530 2.412 0.095 1.884 5.458 3.759 4.879 [illegible] 0.793 2.018 0.049 2.303 2.720 5.972 6.446 11.009 1.573 [illegible] 3.228

Quote TERRENO 31.350 23.564 22.322 21.572 20.782 20.769 20.792 20.912 20.424 20.384 20.340 20.342 20.380 20.469 20.444 [illegible] 20.997 19.971 19.987 19.876 19.640 19.669 20.395 [illegible] 22.642

Parziali PROGETTO 64.471 6.000 10.000 2.000 1.500 5.000

Quote PROGETTO 30.537 30.550 26.550 26.550 21.300 21.300 21.300

Parziali VEGETALI 64.471 6.000 10.000

Quote VEGETALE 30.037 30.050 26.050 26.050

Scala : 1/200

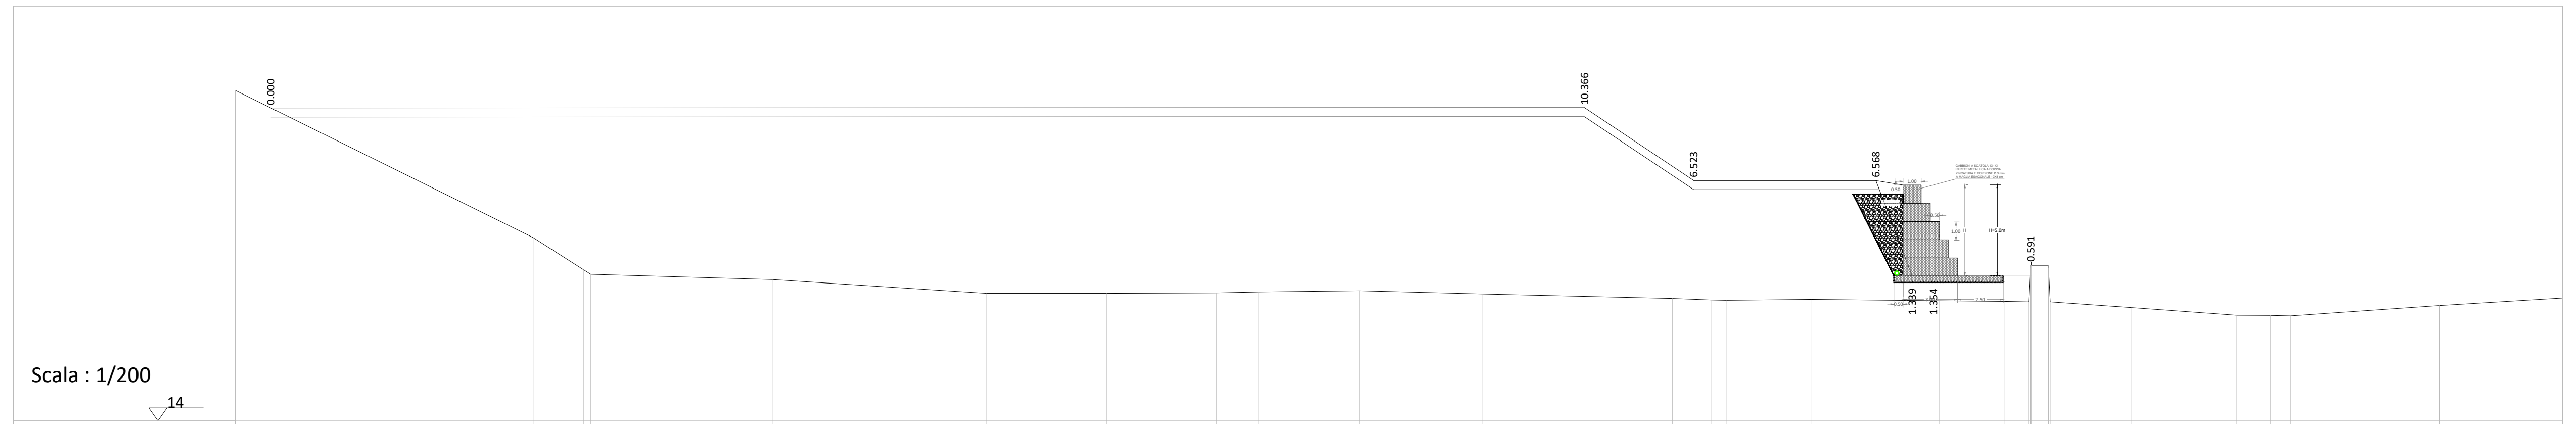

Parziali 16.354 2.758 0.410 9.966 11.778 6.552 6.069 2.274 5.582 6.755 10.426 2.151 0.797 4.651 7.066 3.589 [illegible] 4.436 5.806 1.850 1.093 8.171 10.360

Quote TERRENO 32.150 24.064 22.301 22.050 21.763 21.001 21.003 21.029 21.076 21.143 20.962 20.720 20.638 20.623 20.668 20.595 20.558 [illegible] 20.224 19.795 19.791 19.761 20.334

Parziali PROGETTO 72.137 6.000 10.000 2.000 1.500 5.000

Quote PROGETTO 31.184 31.199 27.199 27.199 21.949 21.949 21.949

Parziali VEGETALI 72.137 6.000 10.000

Quote VEGETALE 30.684 30.699 26.699 26.699

Scala : 1/200

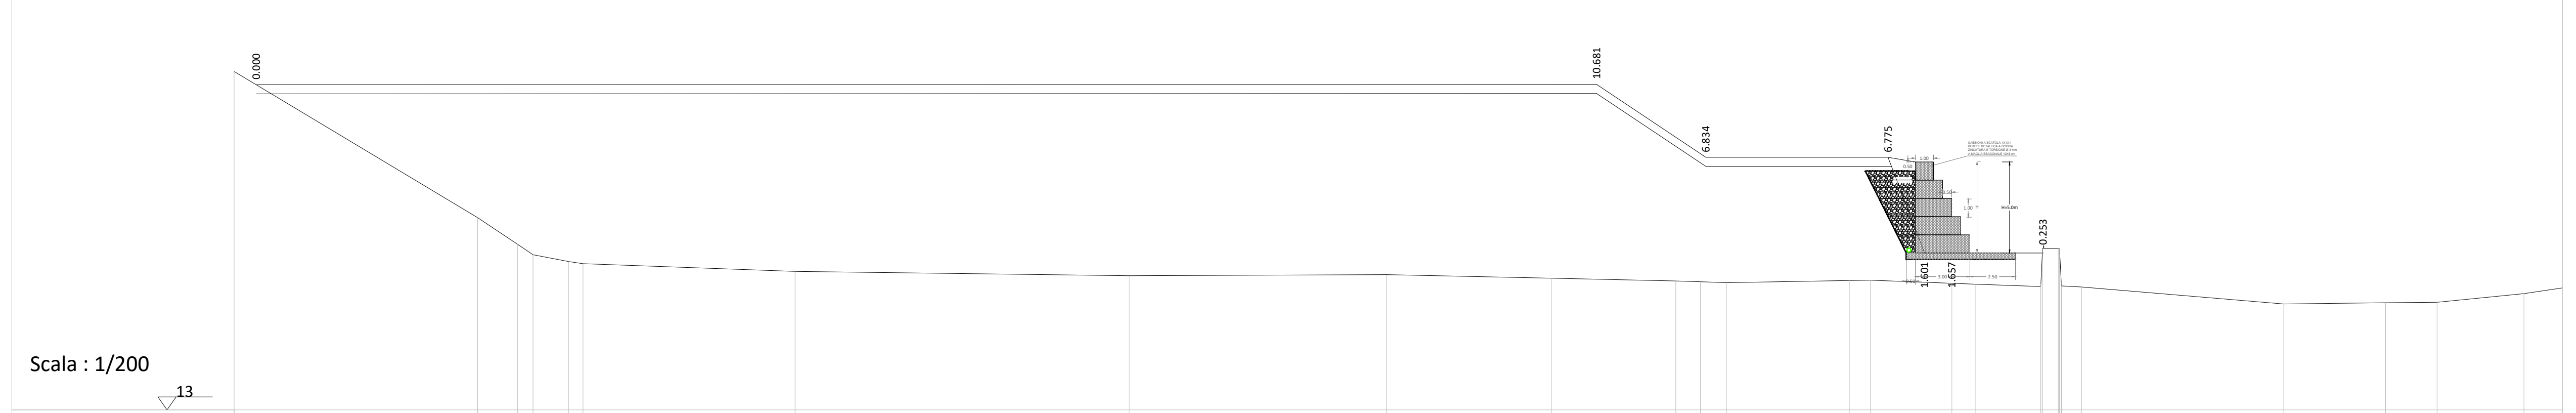

Parziali 13.365 2.187 0.854 1.950 0.796 11.644 18.337 14.131 9.040 6.837 1.354 1.418 6.753 1.160 4.465 1.319 3.561 [illegible] 1.112 11.102 5.588 2.824 4.768

Quote TERRENO 32.560 24.540 23.086 22.508 22.132 22.013 21.597 21.353 21.418 21.222 21.071 21.025 20.973 21.097 21.109 20.940 20.891 [illegible] 20.736 19.802 19.877 19.898 20.377

Parziali PROGETTO 73.579 6.000 10.000 2.000 1.500 5.000

Quote PROGETTO 31.833 31.848 27.848 27.848 22.598 22.598 22.598

Parziali VEGETALI 73.579 6.000 10.000

Quote VEGETALE 31.333 31.348 27.348 27.348

Scala : 1/200

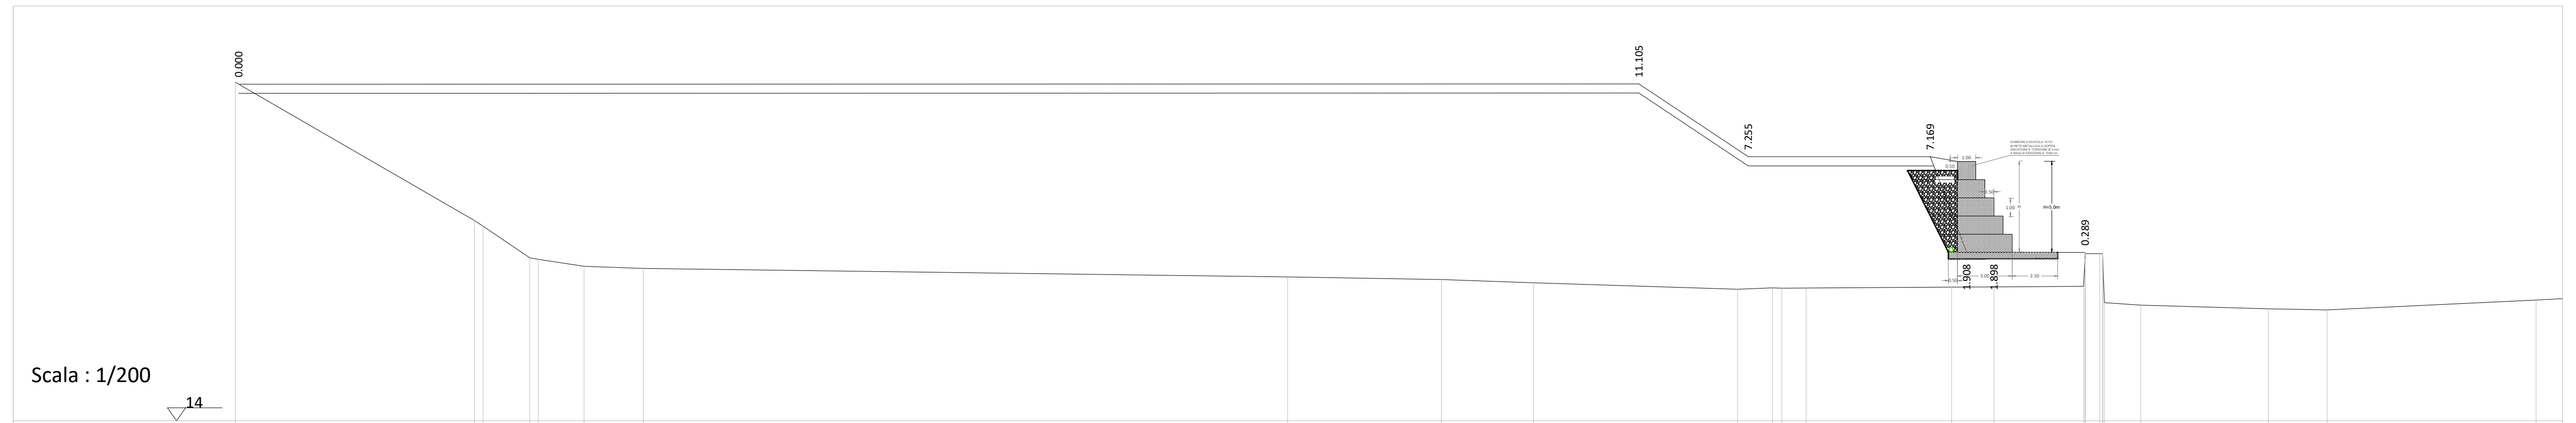

Parziali 13.129 0.470 2.571 0.461 2.514 3.255 35.377 8.451 5.054 11.215 1.915 0.516 1.336 7.983 2.332 4.912 [illegible] 2.000 6.996 3.240 11.473 2.226

Quote TERRENO 32.590 24.998 24.685 22.947 22.858 22.482 22.366 21.895 21.756 21.577 21.219 21.292 21.274 21.291 21.334 21.348 [illegible] 20.349 20.141 20.086 20.627

Parziali PROGETTO 76.892 6.000 10.000 2.000 1.500 5.000

Quote PROGETTO 32.481 32.497 28.497 28.497 23.247 23.247 23.247

Parziali VEGETALI 76.892 6.000 10.000

Quote VEGETALE 31.981 31.997 27.997 27.997

Scala : 1/200

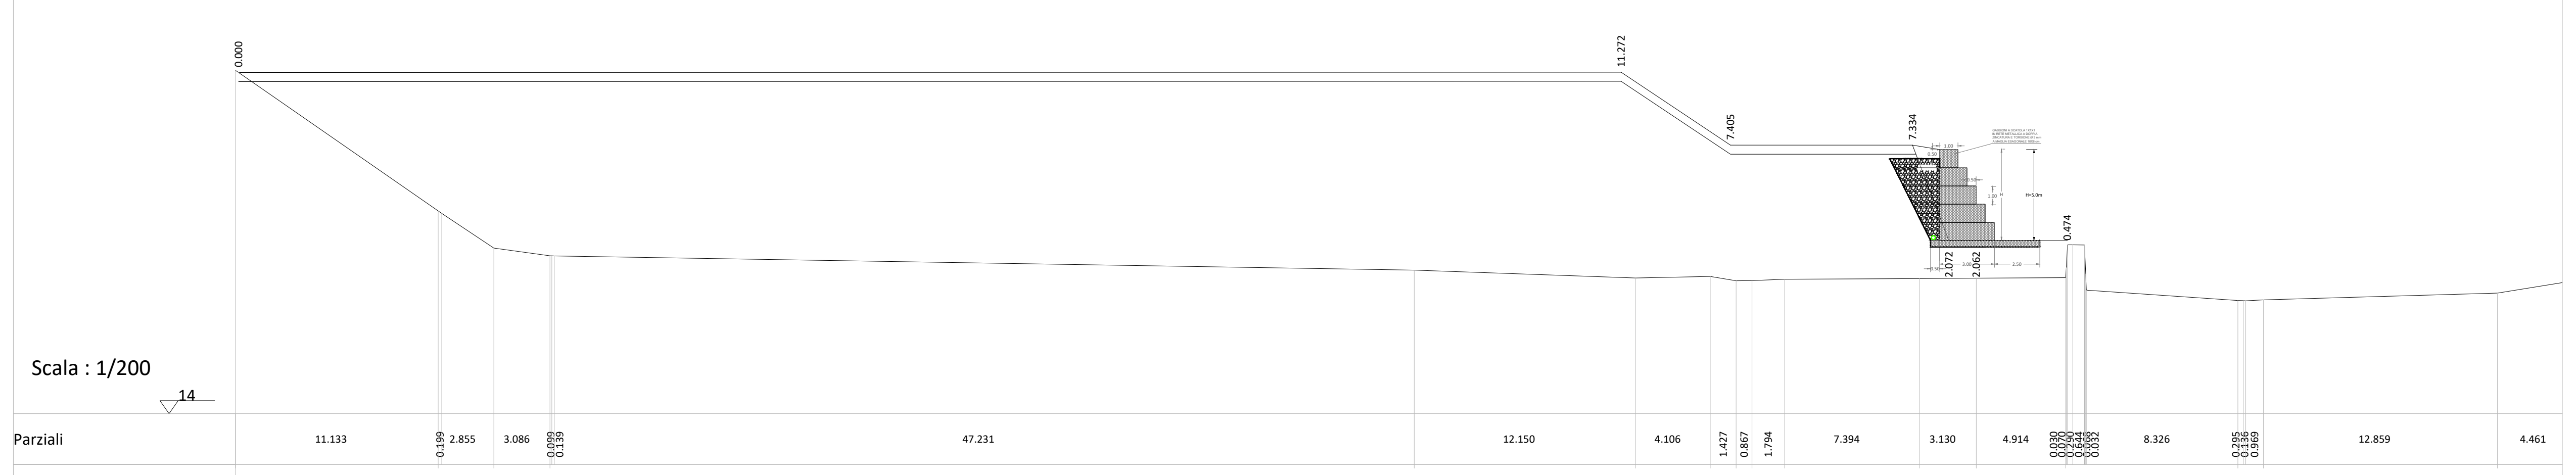

Parziali 11.133 0.199 2.855 3.086 0.099 0.139 47.231 12.150 4.106 1.427 0.867 1.794 7.394 3.130 4.914 [illegible] 8.326 0.295 0.136 0.969 12.859 4.461

Quote TERRENO 32.850 [illegible] 23.089 [illegible] 21.881 21.450 21.529 21.294 21.307 21.381 21.418 21.438 [illegible] 20.243 20.616

Parziali PROGETTO 75.944 6.000 10.000 2.000 1.500 5.000

Quote PROGETTO 32.735 32.750 28.750 28.750 23.500 23.500 23.500

Parziali VEGETALI 75.944 6.000 10.000

Quote VEGETALE 32.235 32.250 28.250 28.250

anas
GRUPPO FS ITALIANE

Direzione Progettazione e Realizzazione Lavori

S.S. 106 "JONICA"

Variante all' abitato di Palizzi della SS 106 Jonica
2° LOTTO dal Km 49+485 al Km 51+750
Lavori di completamento della carreggiata di valle
(II° Stralcio funzionale)

PROGETTO ESECUTIVO

PROGETTISTA:
Ing. Antonio SCALAMANDRE'
Ordine Ingegneri Frosinone n. 1063

GEOLOGO:
Geol. Maurizio MARTINO
Elenco Speciale Ordine Geol. del Lazio n. 457

Coordinatore per la Sicurezza in fase di Progettazione
Arch. Roberto ROGGI
Ordine Architetti Roma n. 10554

Visto: il Responsabile Unico del Procedimento
Ing. Antonella PIRROTTA

CANTIERIZZAZIONE
Cantieri e siti di deposito definitivo

Sezioni trasversali siti Fiumara Spartivento - sito PA15b (stato post operam) - tav. 1 di 2

CODICE PROGETTO	NOME FILE	FOGLIO	SCALA:
DP CZ0301 E18	T00CA00CANSZ09_C.dwg CODICE ELAB. T00CA00CANSZ09 C	01 DI 02	varie

EMISSIONE	DESCRIZIONE	DATA
REV. 0	PRIMA EMISSIONE	Sett. 2018
REV. 1	EMISSIONE	Mar. 2019
REV. 2	EMISSIONE	Ott. 2020