Corografia di Ubicazione Aree di Deposito
scala 1:25000

Ortofoto sistemazione aree di deposito Pa15c- Riserva
scala 1:500

TIPOLOGICO 1- STRUTTURA DI SOSTEGNO SITO DI DEPOSITO DEFINITIVO

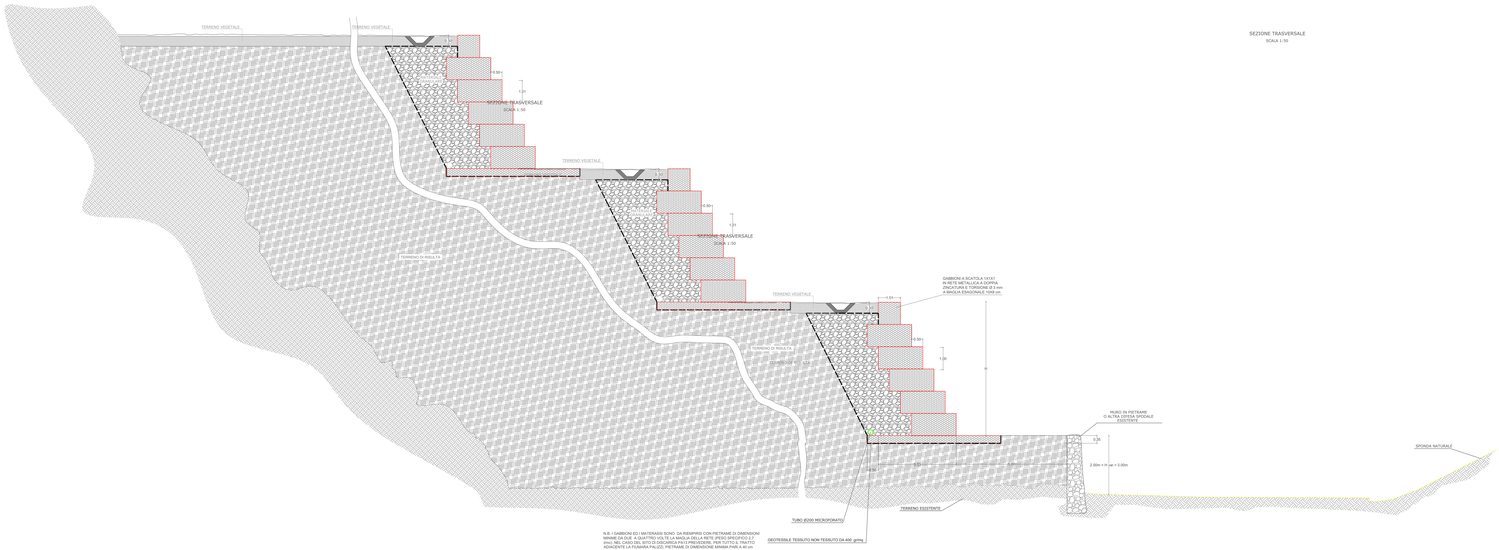

TIPOLOGICO 1- STRUTTURA DI SOSTEGNO SITO DI DEPOSITO DEFINITIVO

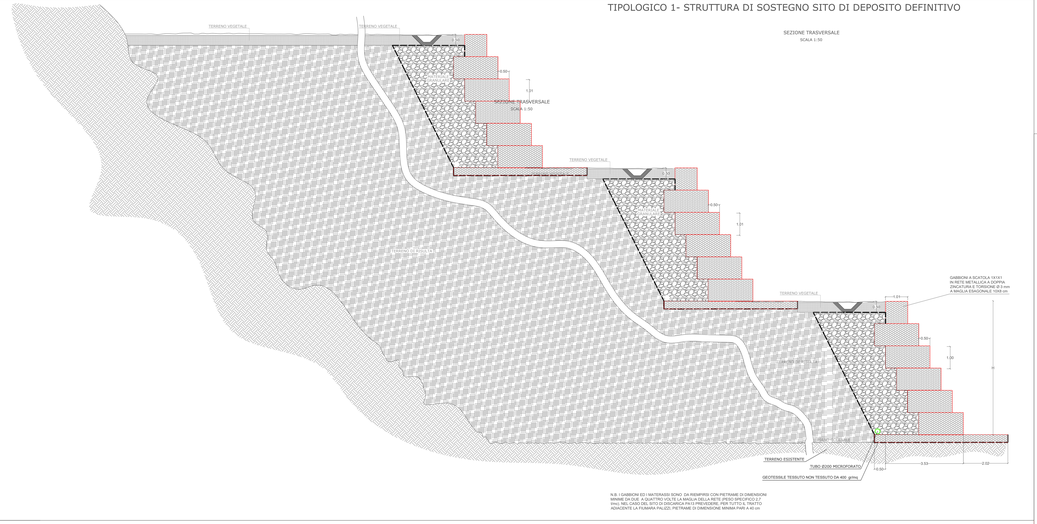

SITO PA15- QUANTITA' GABBIONI		
TRATTO	L [m]	H [m]
A - B	610	5.00 - var

LEGENDA

Sito di discarica

Struttura di sostegno in gabbioni
Tipologico 1

Per le opere a verde dei siti di deposito definitivo della Fiumara Palizzi si rimanda all'elaborato cod. TOOIA00AMBPP04 "Pianta e sezioni opere a verde siti Fiumara Spartivento"

N.B. Le quote altimetriche sono riportate in m.s.l.m.

anas
GRUPPO FS ITALIANE
Direzione Progettazione e Realizzazione Lavori

S.S. 106 "JONICA"

Variante all' abitato di Palizzi della SS 106 Jonica
2° LOTTO dal Km 49+485 al Km 51+750
Lavori di completamento della carreggiata di valle
(II° Stralcio funzionale)

PROGETTO ESECUTIVO

PROGETTISTA / DIRETTORE DEI LAVORI:
Ing. Antonio DIENI
Ordine Ingegneri di Reggio Calabria n°3208

GEOLOGO / RESPONSABILE AMBIENTALE:
Geol. Mimmo PRESTA
Albo Geol. della Regione Calabria n.311

Visto: il Responsabile Unico del Procedimento
Ing. Antonella PIPROTTA

CANTIERIZZAZIONE
Cantieri e siti di deposito definitivo

Planimetria siti Fiumara Spartivento_Pa15c-Riserva (stato post operam)

CODICE PROGETTO	NOME FILE	FOGLIO	SCALA
DP IZ0301 E18	T00CA00CAN2005_A.dwg		varie
	CODICE ELAB. T00CA00CAN2005 A		

EMISSIONE	DESCRIZIONE	DATA
REV. 0	PRIMA EMISSIONE	Lug. 2021