



Localizzazione Geografica Impianto

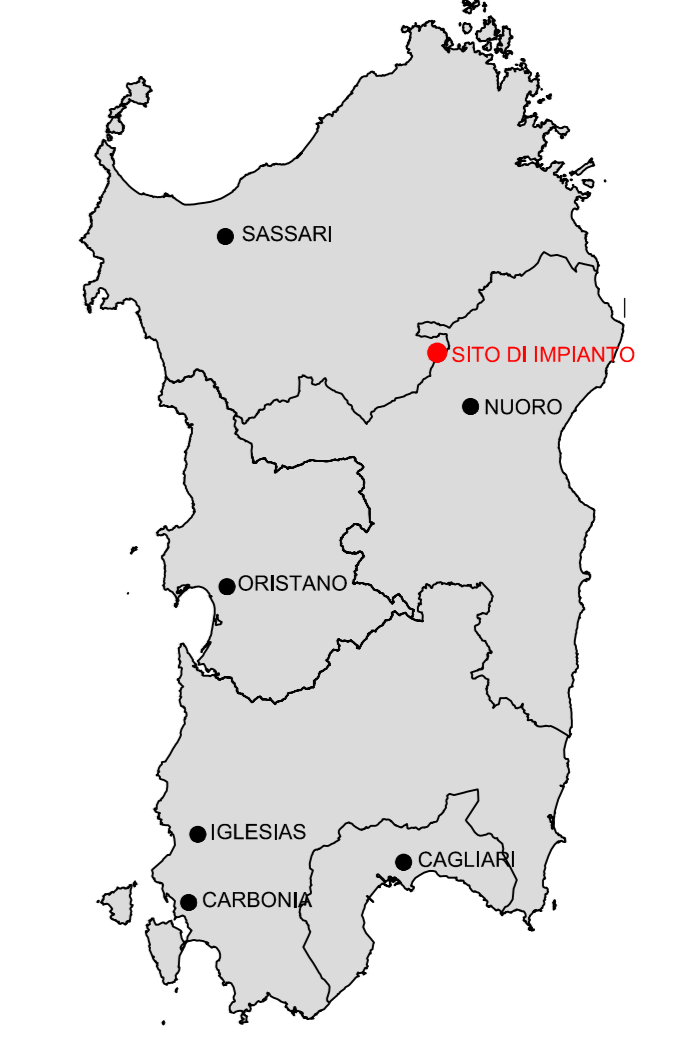

Pianta chiave

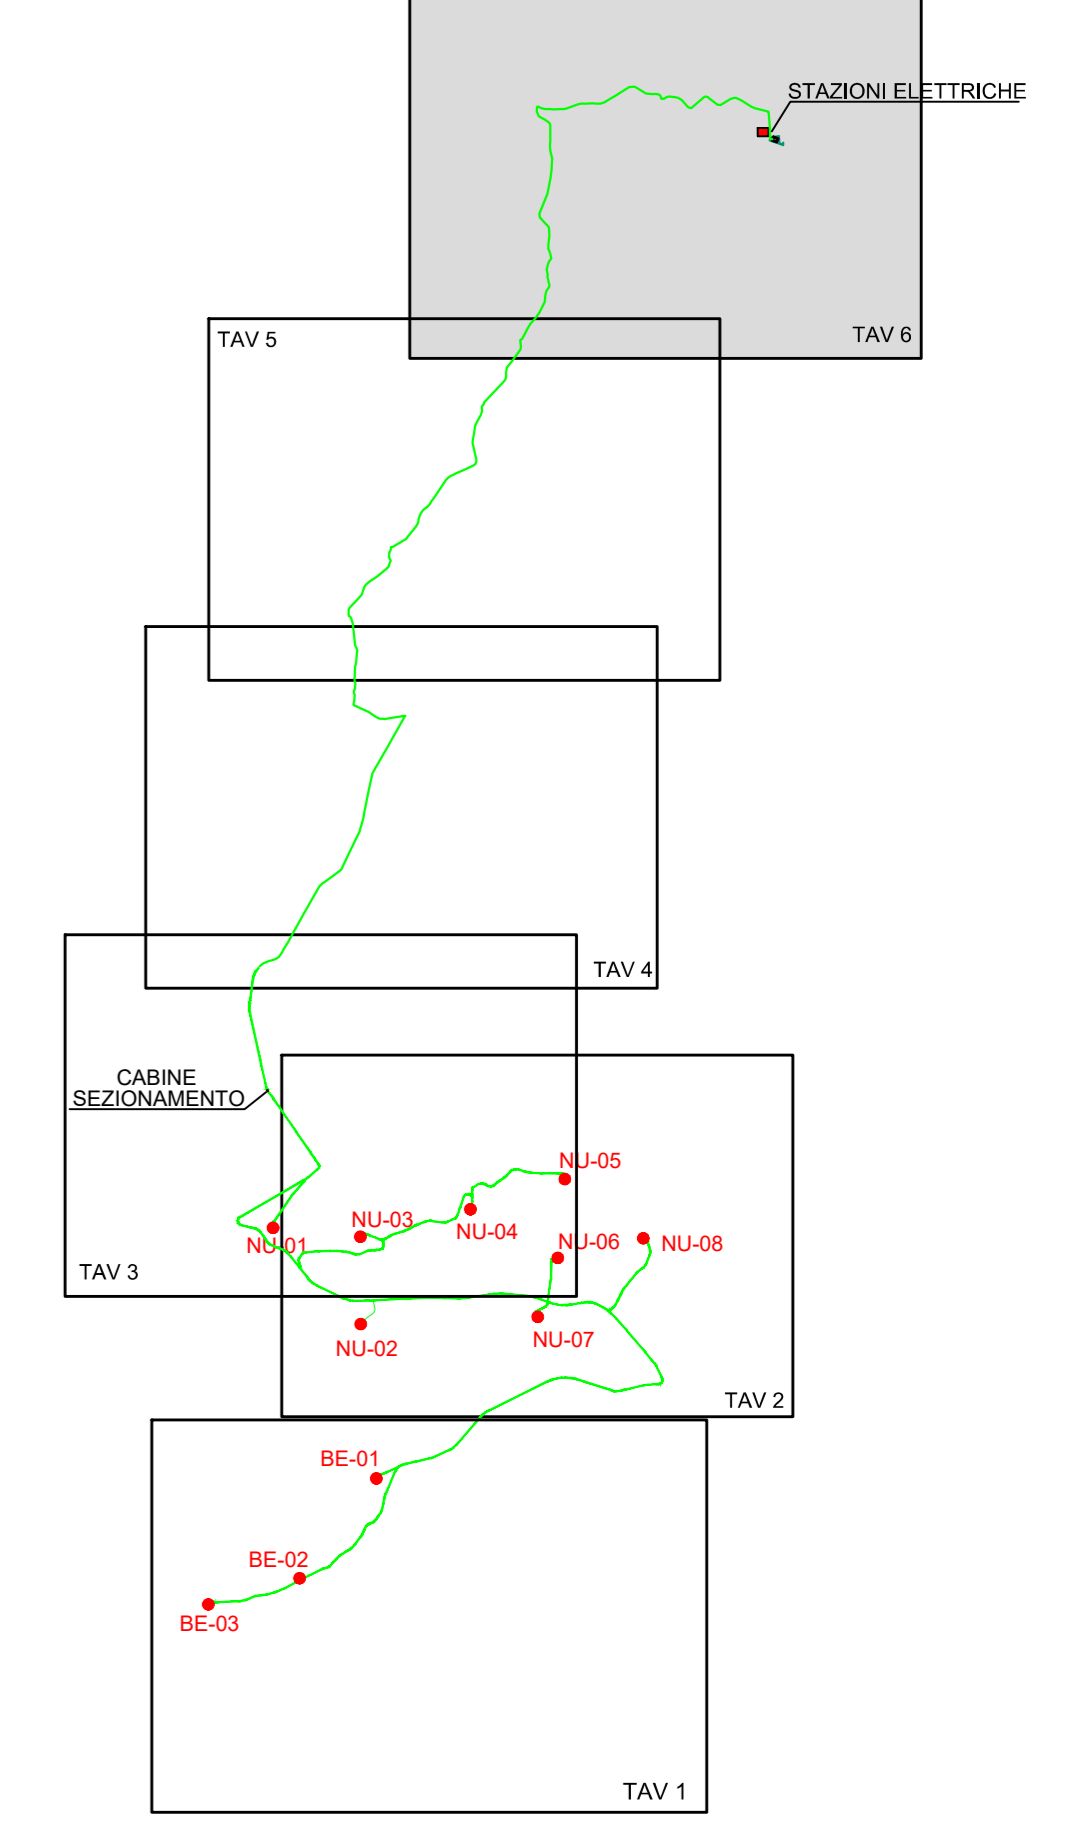

Legenda

- Cavidotto MT
- Viabilità esistente
- Nuova Viabilità
- Viabilità esistente da adeguare
- Viabilità di progetto di accesso alla SE Buddusò
- Occupazione area SSEU
- Limite di Tanca
- WTG
- Raggio = Diametro Rotore di 163m
- Limite Foglio Catastale
- P.lle in Asservimento
- Stazione Elettrica Buddusò 150 Kv
- Stazione Elettrica di Trasformazione RWE RENEWABLES ITALIA S.R.L.
- Cabine Sezionamento
- Ingresso Area di Riparto
- Ingresso Area di Scavo
- Occupazione temporanea

REGIONE SARDEGNA  
Provincia di Sassari (SS)

COMUNI DI NULE E BENETUTTI



3	EMMISSIONE PER INTEGRAZIONE	06/07/21	ANTEX	FURNO C.	NASTASI A.
2	EMMISSIONE PER ENTI ESTERNI	23/07/20	ANTEX	FURNO C.	NASTASI A.
1	REMISSIONE PER COMMENTI	26/06/20	ANTEX	FURNO C.	NASTASI A.
REV.	DESCRIZIONE	DATA	REDATTO	CONTROL.	APPROV.

RWE RENEWABLES ITALIA S.R.L.

Comitente:  
Via Andrea Doria 41/G - 00192 Roma - P.IVA/C.F. 06403370968 - Pec: rwe@renewablesitaliasrl.com  
Società di Progettazione: **Antex** - Ingegneria & Innovazione  
Via Pippo Fava, 1 - 96100 Siracusa (SR) - Tel. 0931.1813283 - www.antexgroup.it - e-mail: info@antexgroup.it

Progetto: **PARCO EOLICO DI NULE E BENETUTTI** **DEFINITIVO**

Disegnato: **INQUADRAMENTO IMPIANTO EOLICO (SSE E WTG) SU CATASTALE**

Scala: 1:4.000 Norme DIS/71/E. Allegato: 6/6 Formato: A0

Il presente documento è di proprietà della ANTEX GROUP srl. È vietata la comunicazione e l'uso a terzi senza il permesso scritto della società. Le società tutte i propri diritti a norma di legge.