



COMUNE DI OSIDDA
PROVINCIA DI NUORO



UFFICIO TECNICO
CERTIFICATO DI DESTINAZIONE URBANISTICA

Cert. n.3/202020

A seguito della richiesta presentata dal Sig. Massomo Bartocci, nato a Cuneo il 25.03.1969, residente ad Asti in via s. Martino, 38, in qualità di amministratore delegato della società Innogy Italia Spa, con sede in viale Francesco Restelli, 3/1-20124 Milano, con P.I. 02590640211, proponente di un progetto per la realizzazione di un impianto di produzione di energia elettrica da fonte eolica denominato “Parco Eolico di Nule e Benetutti” nel quale per il comune di Osidda sono previste opere di attraversamento di un cavidotto MT di connessione alla RTN, con domanda acquisita al protocollo n. 2476 del 23.09.2020 ;

VISTO l'art. 18 della legge 28 febbraio 1985, n° 47 e s.m.i.;

SI CERTIFICA

A) che le aree site nel territorio di questo Comune e distinte in Catasto Terreni al **Foglio n. 3**,

- **particelle 87-88-89-90**
risultano avere, come indicato nell'estratto del PUC allegato, le seguenti destinazioni urbanistiche:

- ZONA “E2” - Zona Agricola Principale

- ZONA “E5a” - Zona Agricola Marginale

B) che le aree site nel territorio di questo Comune e distinte in Catasto Terreni al **Foglio n. 6**,

- **particelle 52-117-199**
risultano avere, come indicato nell'estratto del PUC allegato, le seguenti destinazioni urbanistiche:

- ZONA “E2” - Zona Agricola Principale

- ZONA “E5a” - Zona Agricola Marginale

- **particelle 68**
risulta avere, come indicato nell'estratto del PUC allegato, le seguenti destinazioni urbanistiche:

- ZONA “E5a” - Zona Agricola Marginale

C) che le aree site nel territorio di questo Comune e distinte in Catasto Terreni al **Foglio n. 7**,

- **particelle 54-101-102**
risultano avere, come indicato nell'estratto del PUC allegato, le seguenti destinazioni urbanistiche:

- ZONA “E2” - Zona Agricola Principale

- **particella 170**
risulta avere, come indicato nell' estratto del PUC allegato, le seguenti destinazioni urbanistiche:


- ZONA "E2" - Zona Agricola Principale

- ZONA "E5a" - Zona Agricola Marginale

N.B. Per le prescrizioni previste nel Piano Urbanistico Comunale si rimanda all'Allegato stralcio delle Norme di Attuazione al PUC

Osidda, 30.09.2020

IL RESPONSABILE DEL SERVIZIO
Ing. Franco Marrosu

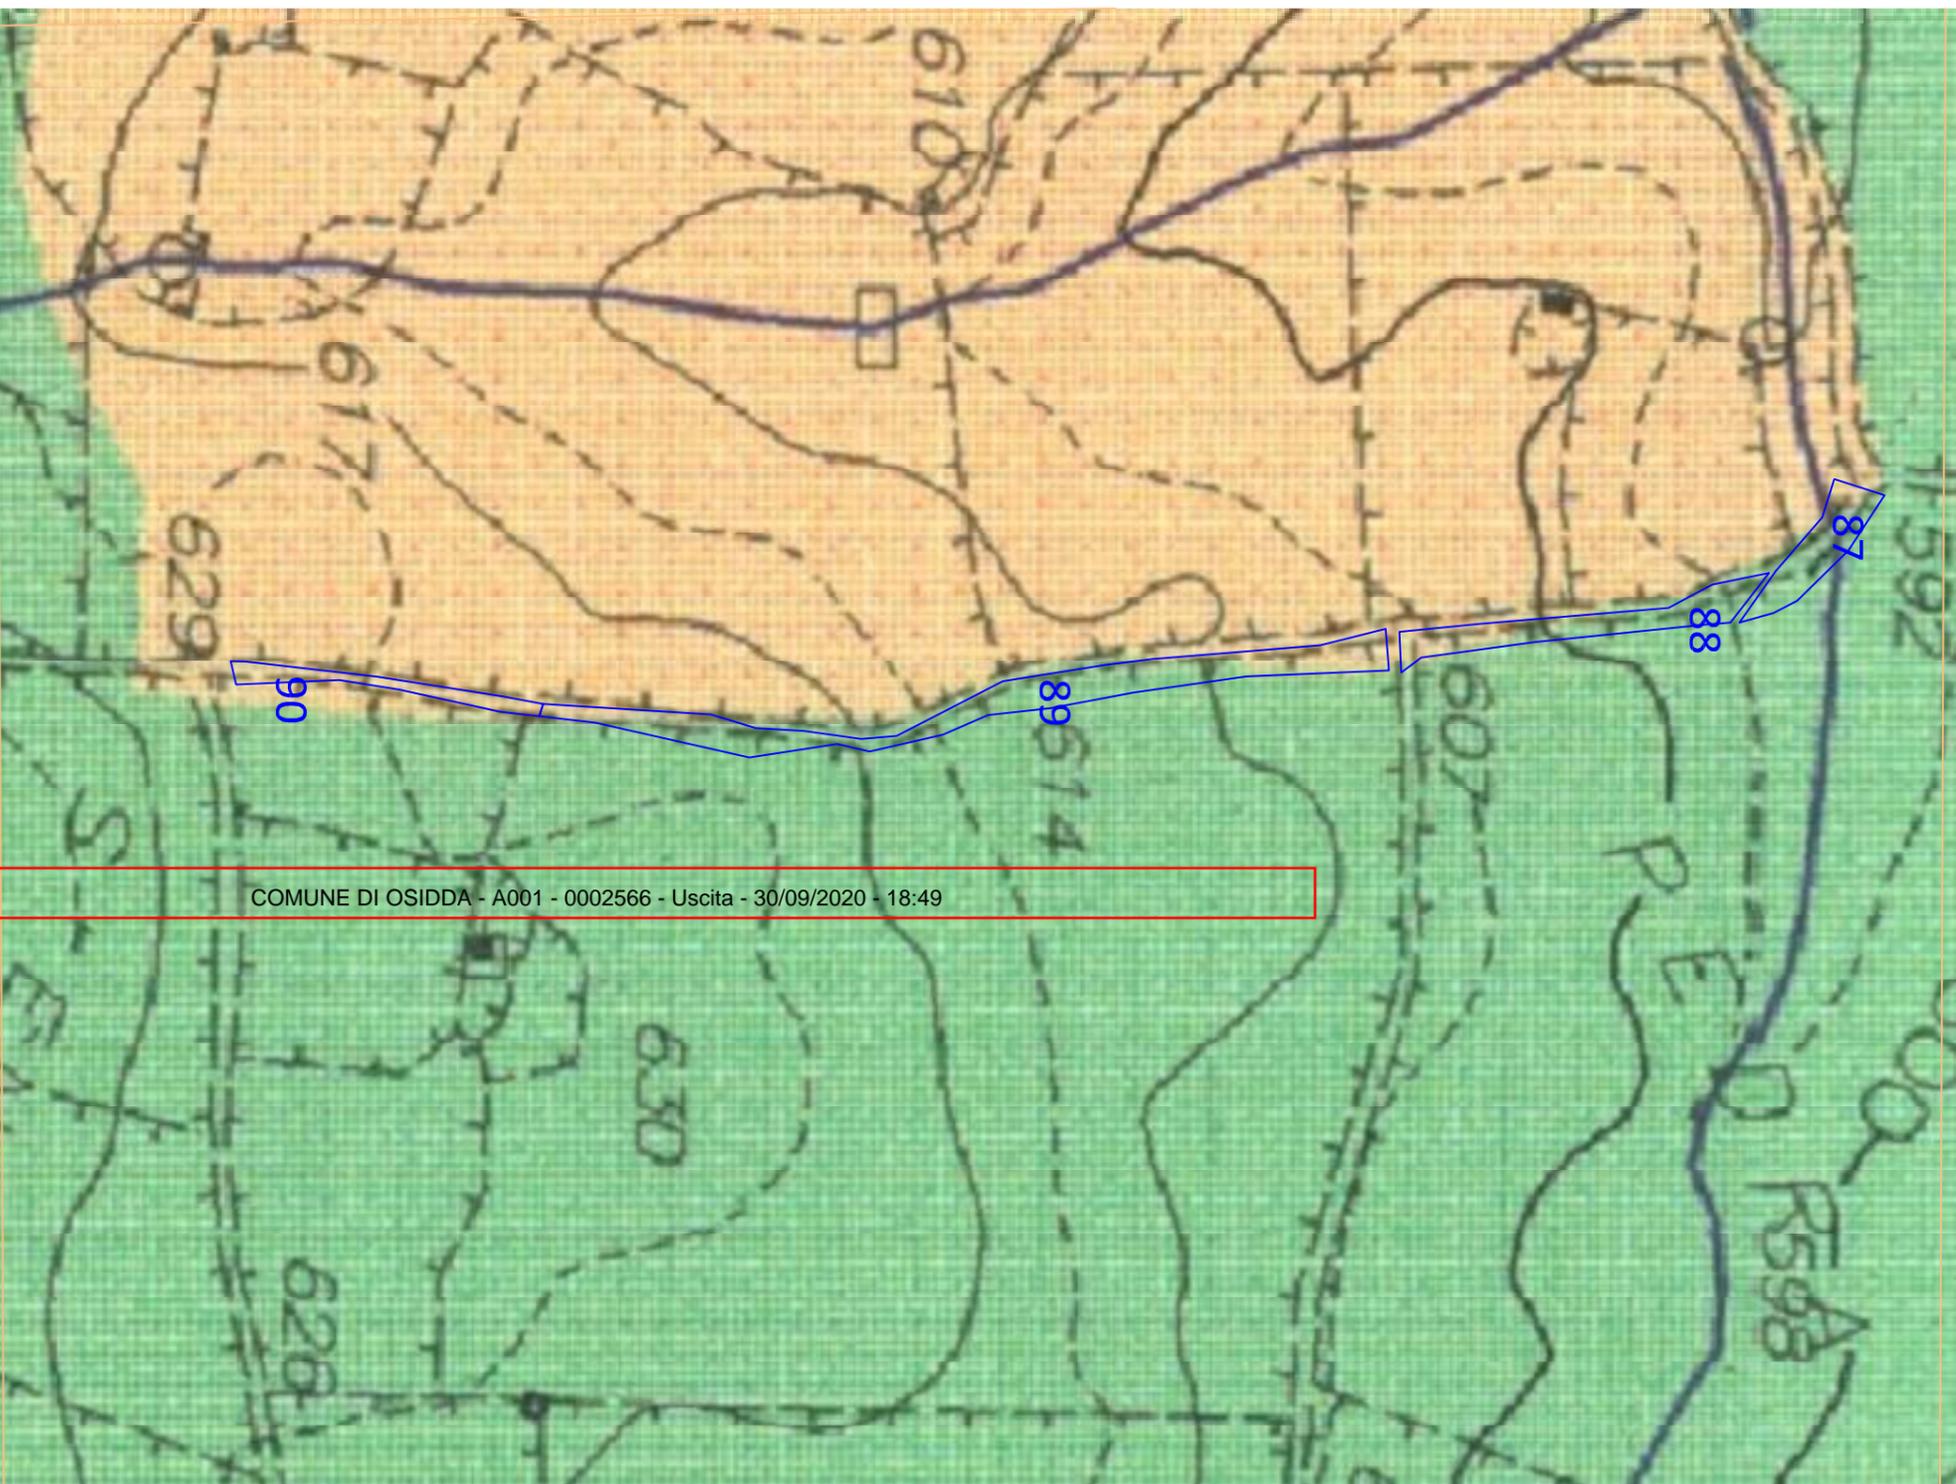

COMUNE DI OSIDDA - A001 - 0002566 - Uscita - 30/09/2020 - 18:49

LEGENDA

E - ZONE AGRICOLE

E2 - ZONA AGRICOLA PRINCIPALE

Area di primaria importanza per la funzione agricolo-produttiva anche in relazione all'estensione, composizione e localizzazione dei terreni (indici 0,03 residenziale; 0,20 tecnico)

ESa - ZONA AGRICOLA MARGINALE (indici 0,01 residenziale; 0,05 tecnico)

ESb - ZONA AGRICOLA MARGINALE DI SALVAGUARDIA (indici 0,005 residenziale; 0,01 tecnico)

H - ZONE DI SALVAGUARDIA


H1 - Zona di salvaguardia archeologica

H2 - Zona di salvaguardia stradale e territoriale

H3 - Zona di salvaguardia ambientale

AREA URBANIZZATA

Area urbana - precisata nella cartografia di dettaglio

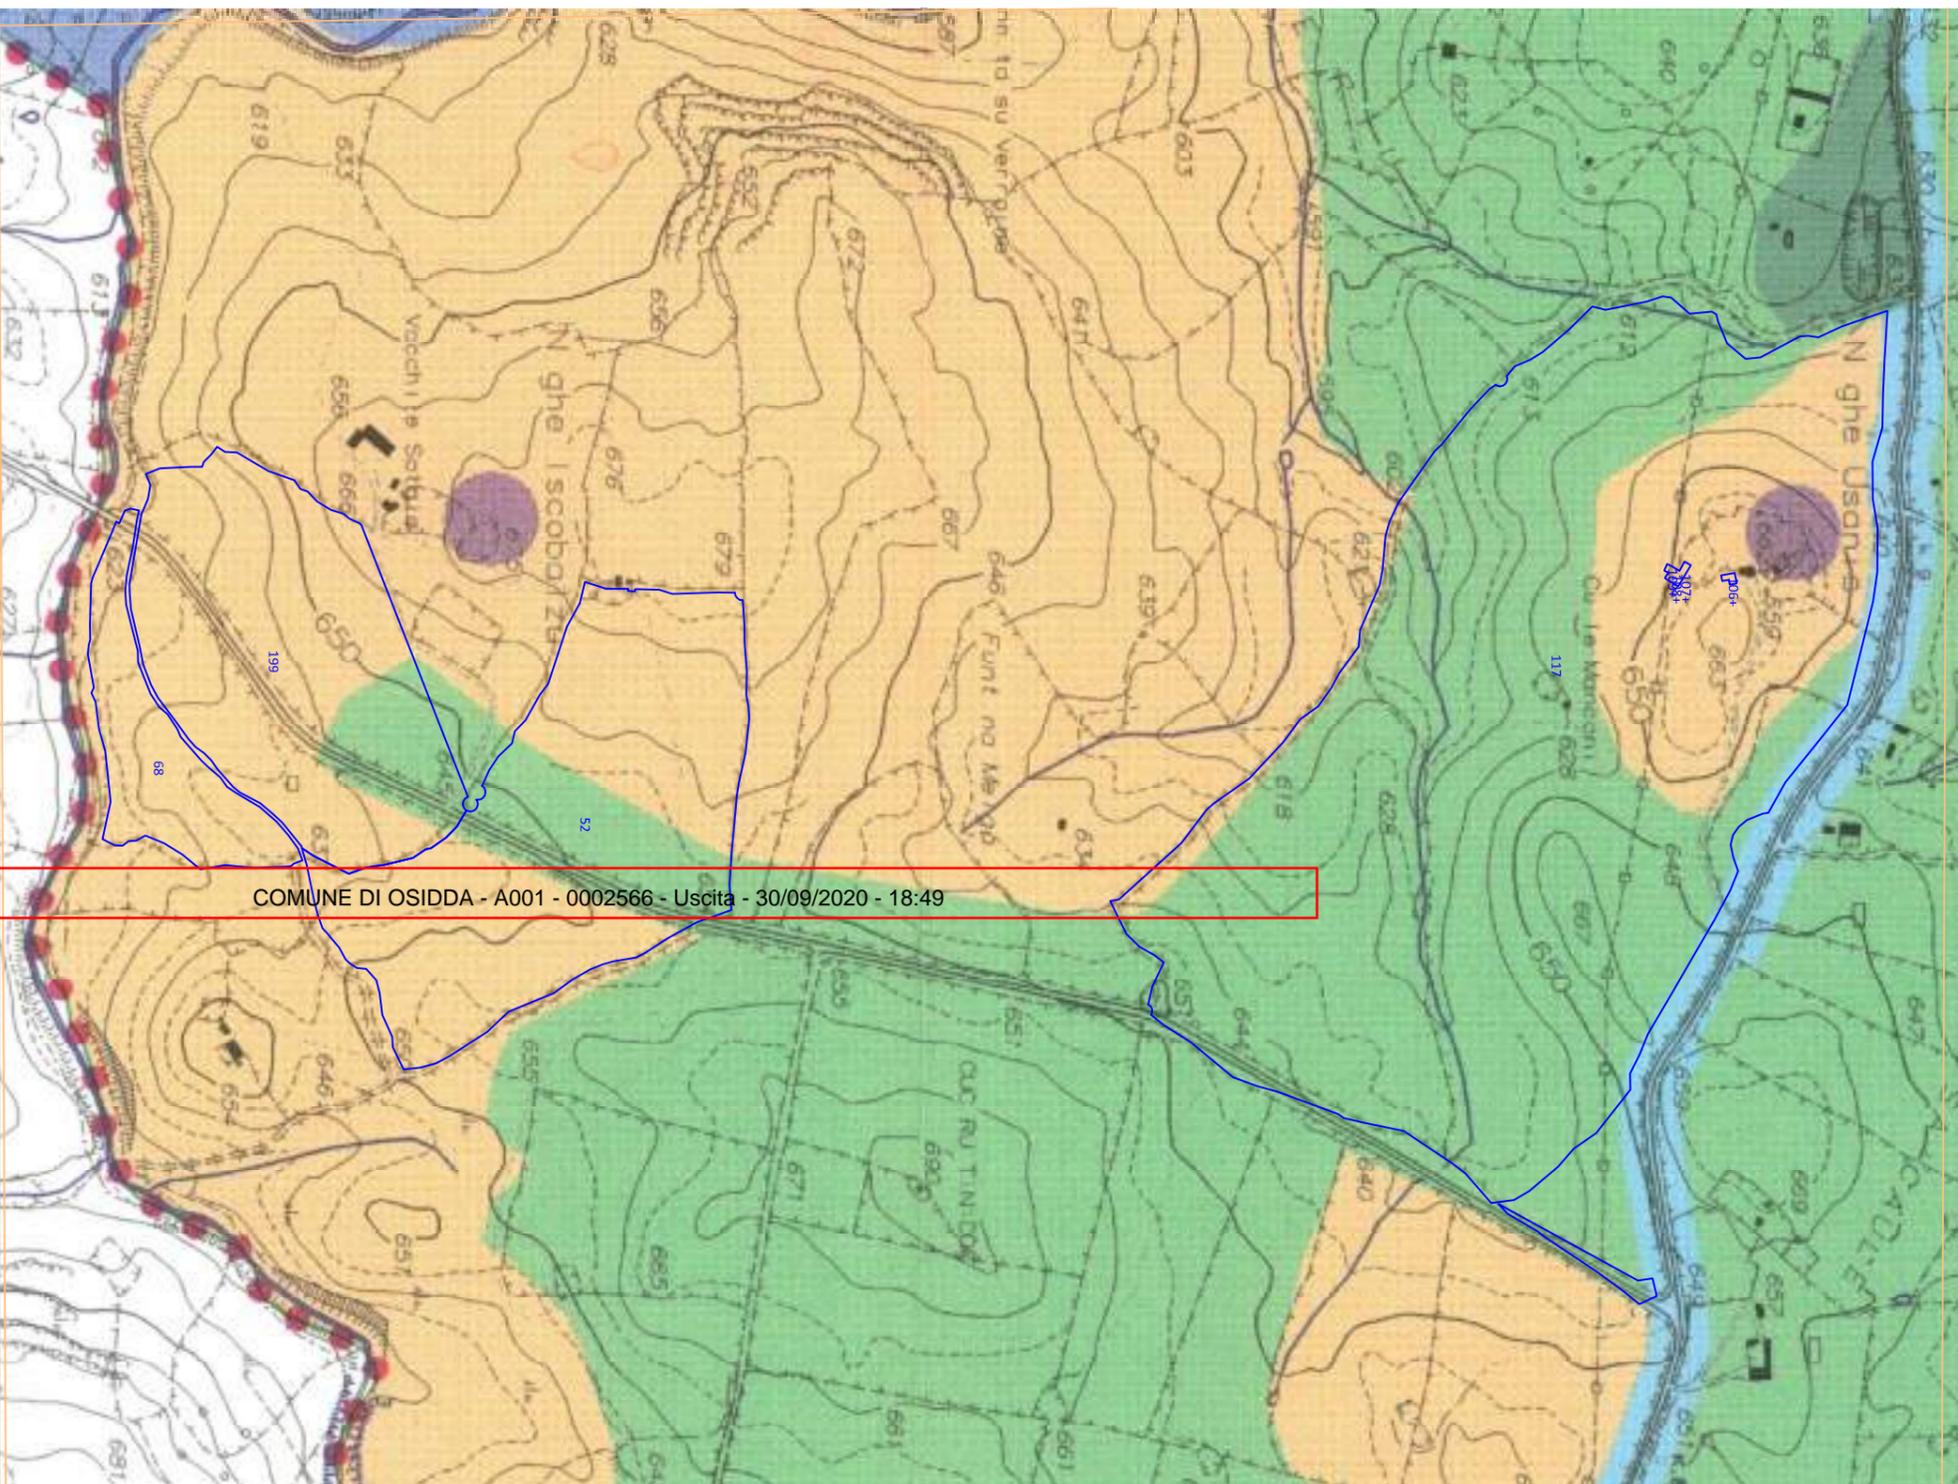

COMUNE DI OSIDDA - A001 - 0002566 - Uscita - 30/09/2020 - 18:49

LEGENDA

E - ZONE AGRICOLE

E2 - ZONA AGRICOLA PRINCIPALE

Area di primaria importanza per la funzione agricolo-produttiva anche in relazione all'estensione, composizione e localizzazione dei terreni (indici 0,03 residenziale; 0,20 tecnico)

ESa - ZONA AGRICOLA MARGINALE

(indici 0,01 residenziale; 0,05 tecnico)

ESb - ZONA AGRICOLA MARGINALE DI SALVAGUARDIA

(indici 0,005 residenziale; 0,01 tecnico)

H - ZONE DI SALVAGUARDIA

H1 - Zona di salvaguardia archeologica

H2 - Zona di salvaguardia stradale e territoriale

H3 - Zona di salvaguardia ambientale

AREA URBANIZZATA

Area urbana - precisata nella cartografia di dettaglio

LEGENDA

E - ZONE AGRICOLE

E2 - ZONA AGRICOLA PRINCIPALE

Area di primaria importanza per la funzione agricolo-produttiva anche in relazione all'estensione, composizione e localizzazione dei terreni (indici 0,03 residenziale; 0,20 tecnico)

ESa - ZONA AGRICOLA MARGINALE (indici 0,01 residenziale; 0,05 tecnico)

ESb - ZONA AGRICOLA MARGINALE DI SALVAGUARDIA (indici 0,005 residenziale; 0,01 tecnico)

H - ZONE DI SALVAGUARDIA


H1 - Zona di salvaguardia archeologica

H2 - Zona di salvaguardia stradale e territoriale

H3 - Zona di salvaguardia ambientale

AREA URBANIZZATA

Area urbana - precisata nella cartografia di dettaglio

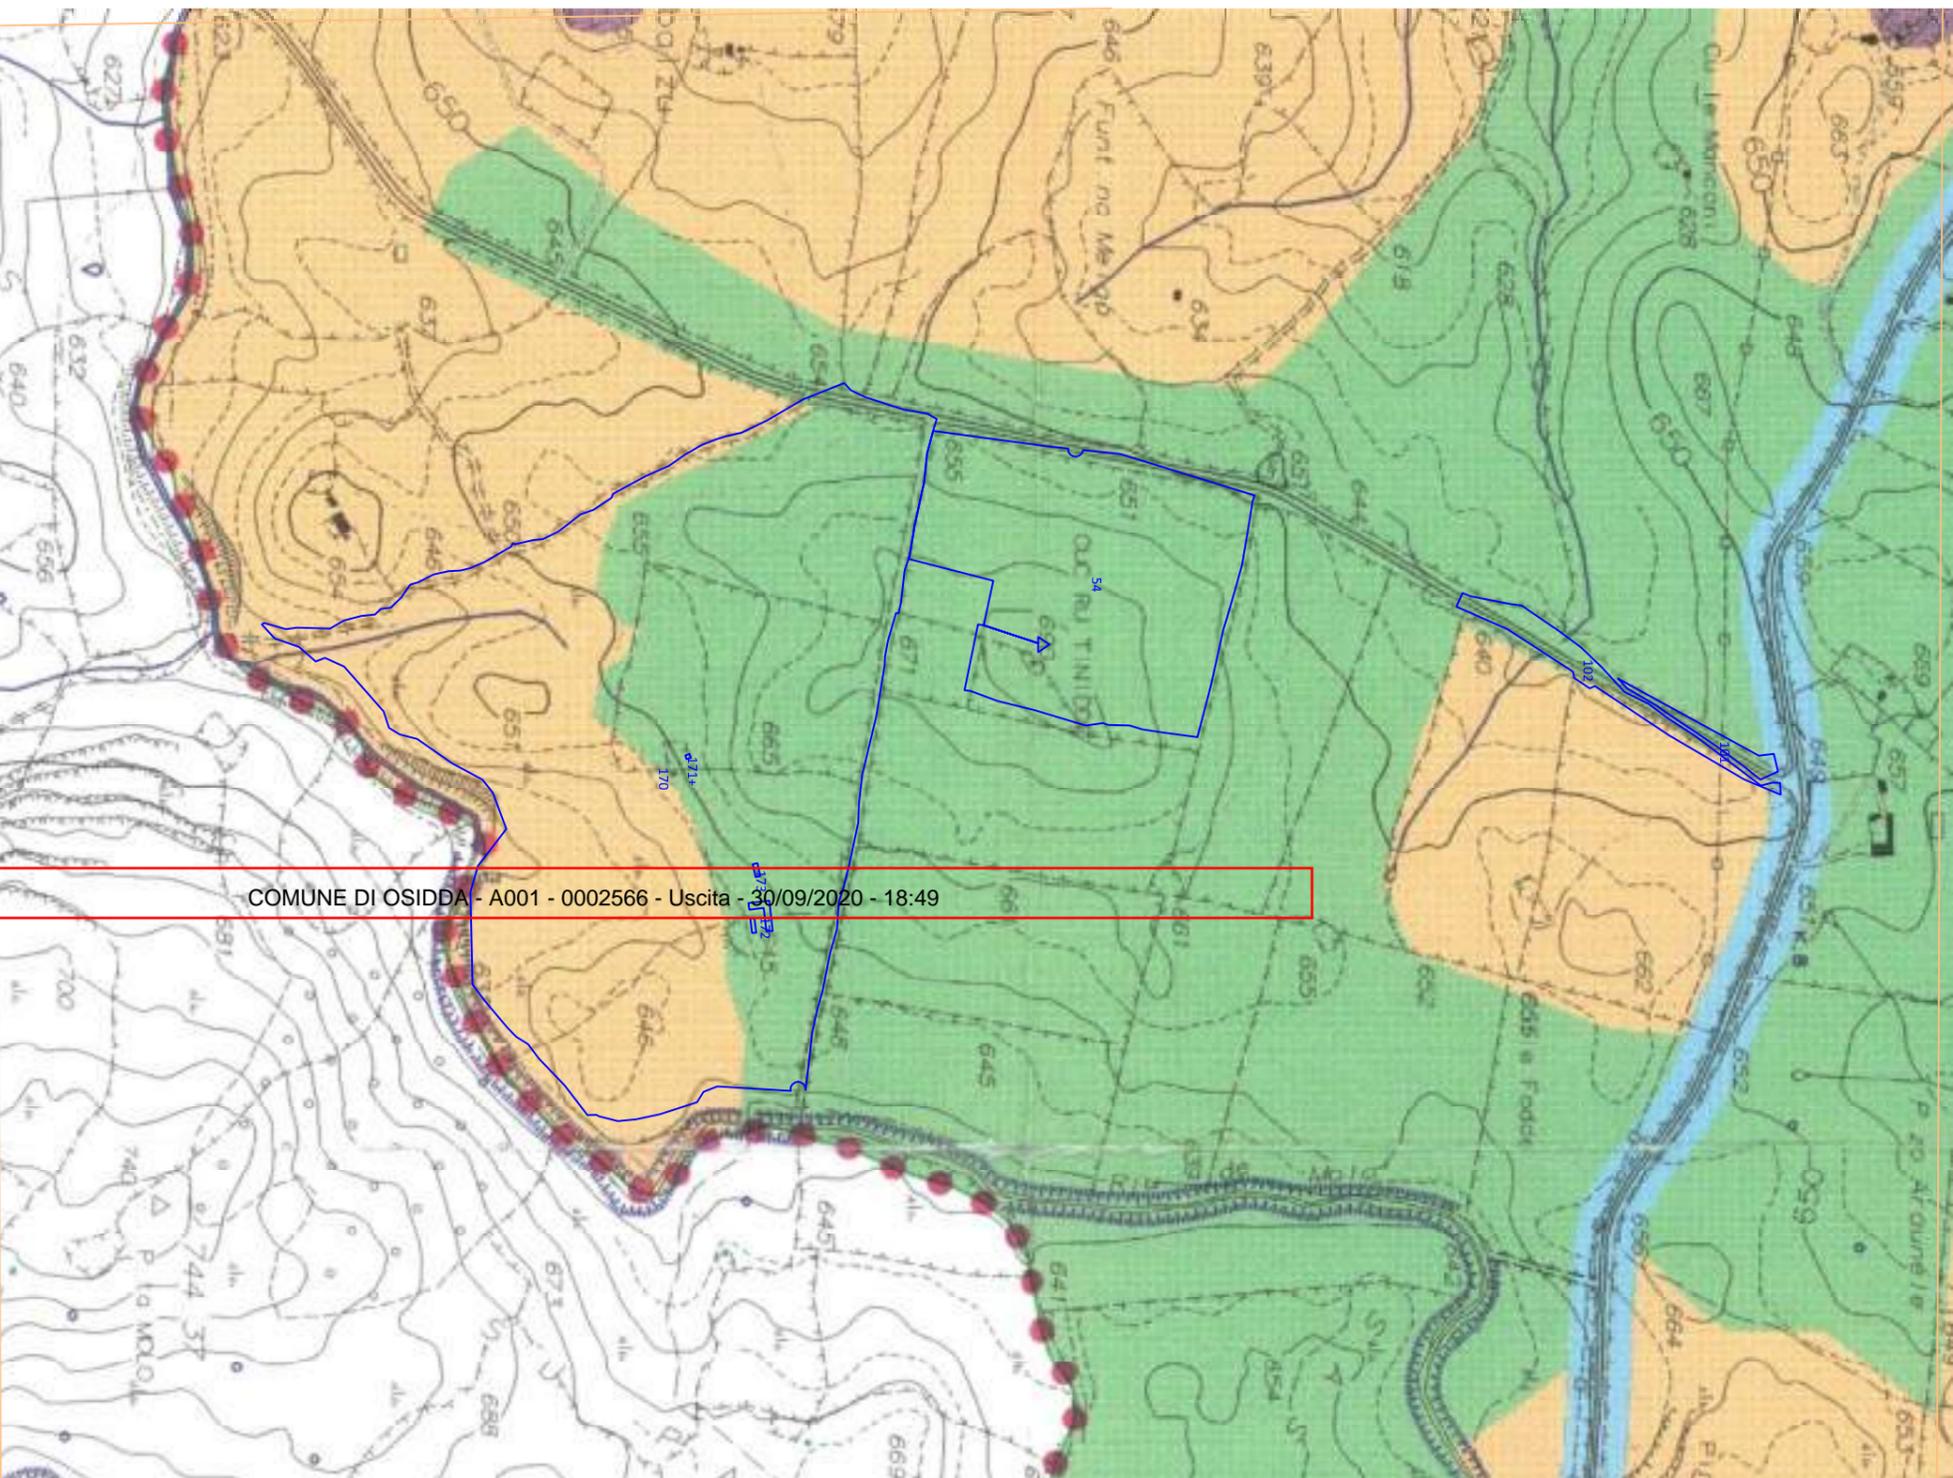

COMUNE DI OSIDDA - A001 - 0002566 - Uscita - 30/09/2020 - 18:49