



Scala 1:25.000

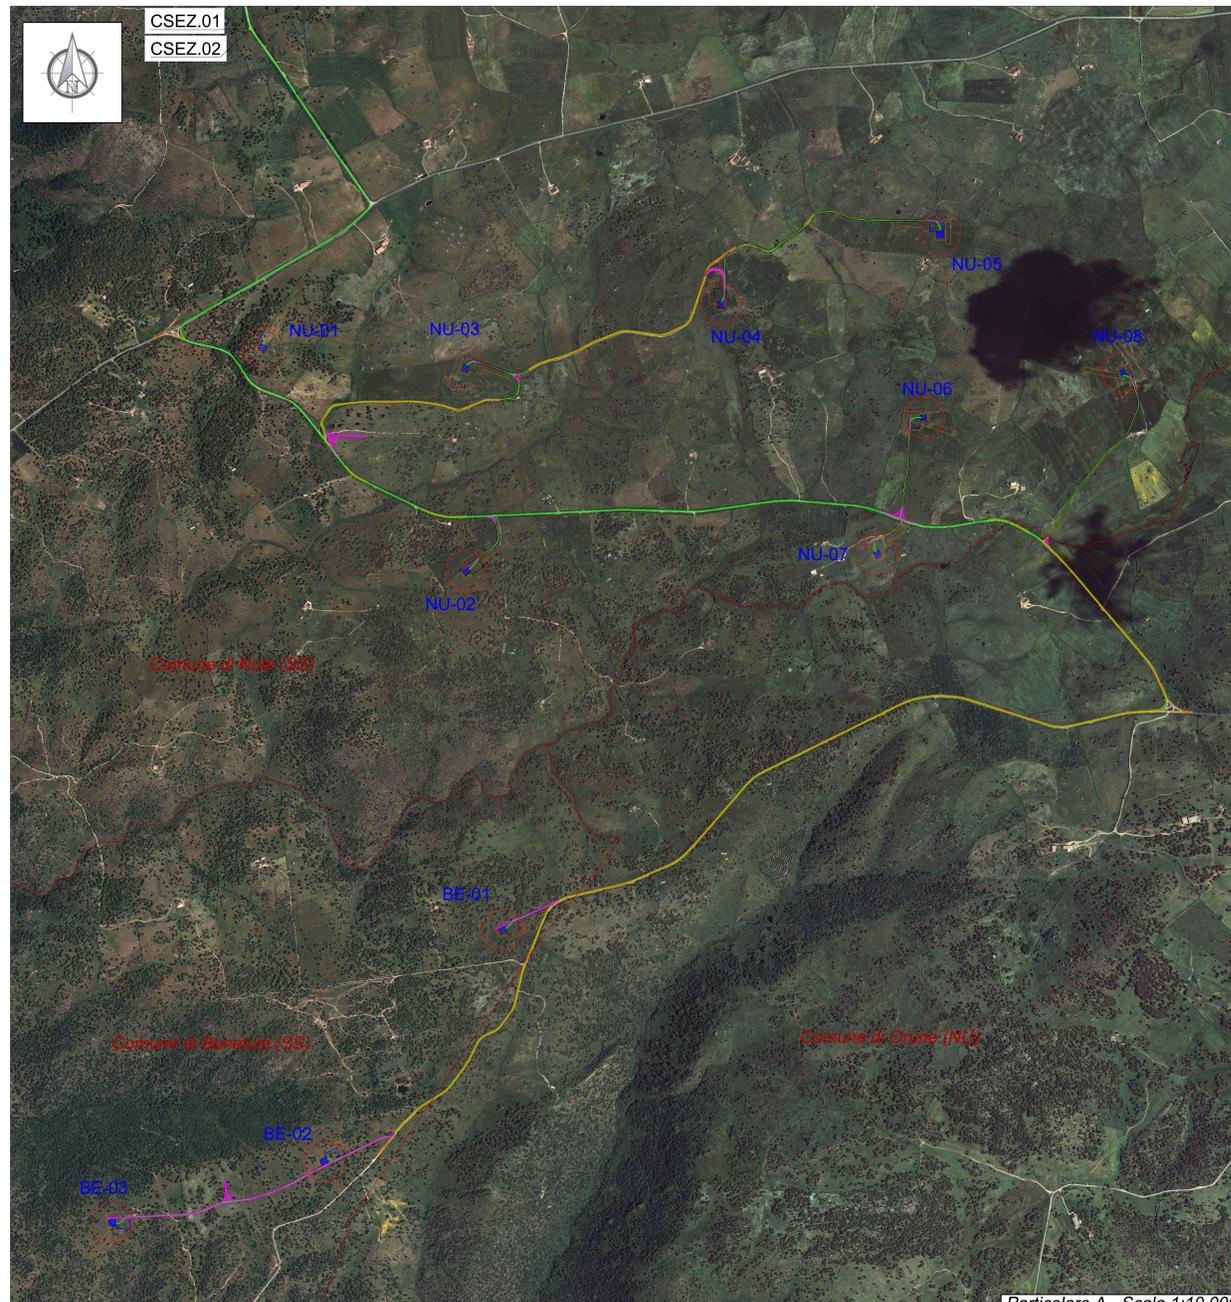

Particolare A - Scala 1:10.000

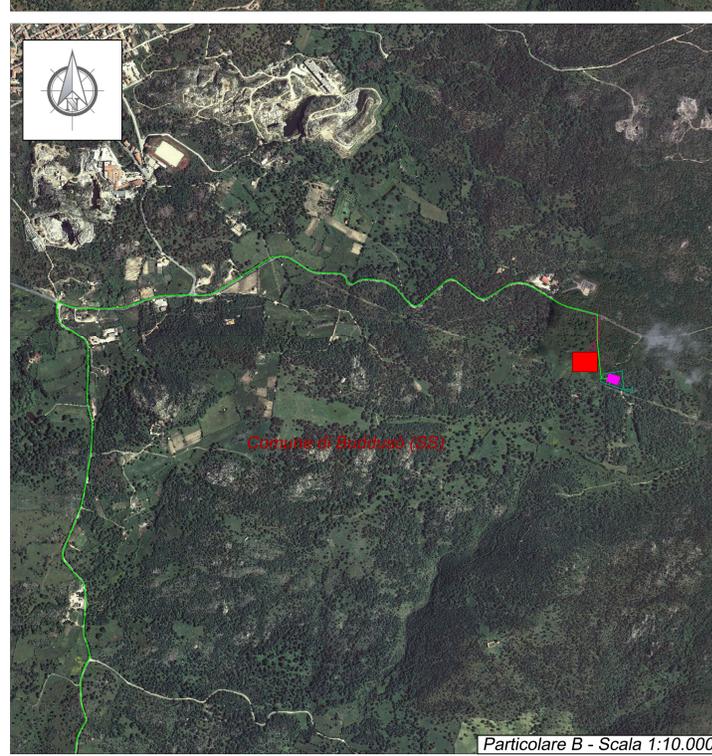

Particolare B - Scala 1:10.000



Particolare C - Scala 1:10.000

Localizzazione Geografica Impianto



Legenda

- LIMITI COMUNALI
- AEROGENERATORE FONDAZIONE, PIAZZOLE, SORVOLO PALE
- PIAZZOLE TEMPORANEE
- CAVIDOTTO MT INTERRUPTO
- VIABILITA' ESISTENTE
- VIABILITA' ESISTENTE DA ADEGUIARE
- NUOVA VIABILITA'
- VIABILITA' DI PROGETTO DI ACCESSO ALLA SE BUDDUSO'
- OCCUPAZIONE AREA SSEU
- INGOMBRO AREA DI RIPORTO
- INGOMBRO AREA DI SCAVO
- OCCUPAZIONE TEMPORANEA
- STAZIONE ELETTRICA DI TRASFORMAZIONE RWE RENEWABLES ITALIA SRL
- STAZIONE ELETTRICA BUDDUSO' 150 Kv
- CABINE SEZIONAMENTO
- SC PER RAGGIUNGIMENTO TRANSHIPMENT AREA
- SP 107 PER RAGGIUNGIMENTO TRANSHIPMENT AREA
- SP 32 PER RAGGIUNGIMENTO TRANSHIPMENT AREA
- TRANSHIPMENT AREA

REGIONE SARDEGNA
Provincia di Sassari (SS)

COMUNI DI NULE E BENETUTTI



Z	EMISSIONE PER INTEGRAZIONE	18/06/21	ANTEX	FURNO C.	ANASTAS A.
1	EMISSIONE PER ENTI ESTERNI	25/05/20	ANTEX	FURNO C.	ANASTAS A.
0	EMISSIONE PER COMMENTI	25/03/20	ANTEX	FURNO C.	ANASTAS A.
REV.	DESCRIZIONE	DATA	REDATTO	CONTROL.	APPROV.

Contributrice:

RWE RENEWABLES ITALIA S.R.L.

RWE

Via Andrea Doria 41/G - 00192 Roma - P.IVA/C.F. 06403370968 - P.ec: rwe.renewablesitaliasrl@regalmail.it

Via Pippo Fava, 1 - 06100 Sirolo (SR) Tel. 0531.1813283

Progetto: **PARCO EOLICO DI NULE E BENETUTTI** **DEFINITIVO**

Elaborato: **INQUADRAMENTO IMPIANTO EOLICO SU ORTOFOTO**

Scale: Nome DS / FILE: C19023505-PD-PL-12-02 Allegato: 1/1 Foglio: A0

Il presente documento è di proprietà della ANTEX GROUP s.p.a. È vietata la ristampa o l'uso non autorizzato senza il permesso scritto della società. La società tutela i propri diritti e ogni copyright.