

REGIONE LAZIO  
PROVINCIA DI VITERBO

Comune:  
Tuscania

Località "Mandria Casaletto - San Giuliano - Cioccatello - Campo Villano"

PROGETTO DEFINITIVO PER LA REALIZZAZIONE DI UN IMPIANTO DI  
PRODUZIONE DI ENERGIA ELETTRICA DA FONTE EOLICA

Sezione 11:

**INTEGRAZIONI MINISTERO PER I BENI E LE ATTIVITA' CULTURALI DEL  
24.09.2020 - 0027696-P**

Titolo elaborato:

**SEZIONI PIAZZOLE DI MONTAGGIO E STOCCAGGIO**

N. Elaborato: 11.4

Scala: 1:500

Committente



WPD San Giuliano S.r.l.  
Viale Aventino, 102  
00153 Roma(RM)  
c.f. e P.IVA 15443461007

Progettazione



**sede legale e operativa**

San Giorgio Del Sannio (BN) via de Gasperi 61

**sede operativa**

Lucera (FG) Via Alfonso la Cava 114

P.IVA 01465940623

**Azienda con sistema gestione qualità Certificato N. 50 100 11873**



Progettista

**Dott. Ing. Nicola FORTE**




Rev.	Data	Elaborazione	Approvazione	Emissione	DESCRIZIONE
00	Agosto 2021	UM sigla	NF sigla	NF sigla	Integrazioni richieste dal MIBACT
		Nome File sorgente	Nome file stampa	Formato di stampa	

GE.TSC01.PD.11.4.dwg      GE.TSC01.PD.11.4.pdf      A4/A3

Scala 1:500


1  
Profilo [A01-Sezione1]

Scala H 1/1  
Scala V 1/1

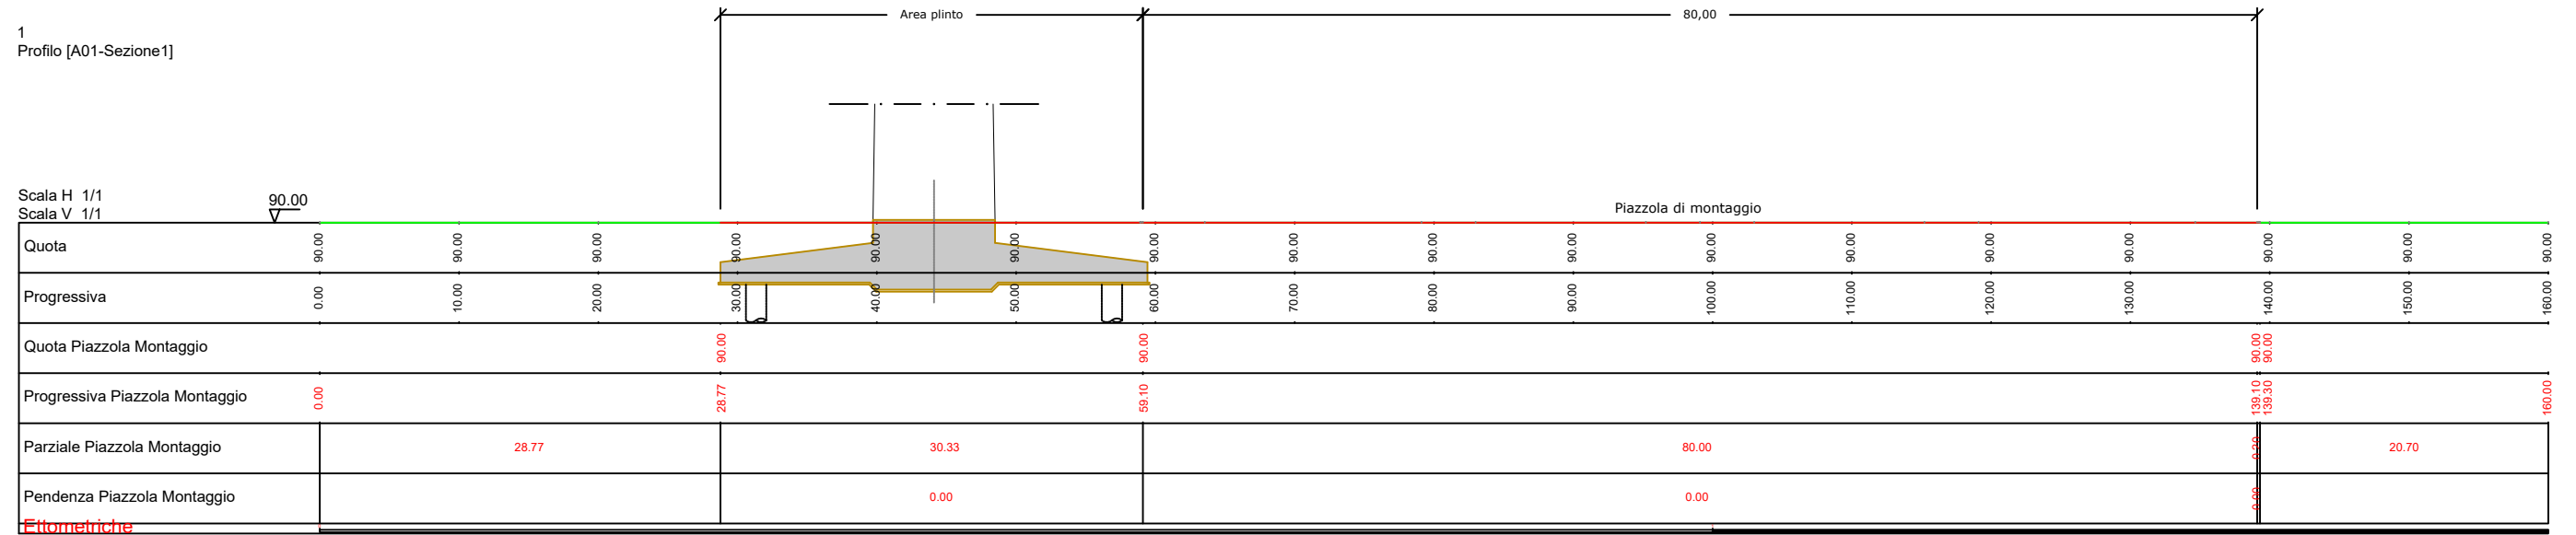

1  
Profilo [A01-Sezione2]


Scala H 1/1  
Scala V 1/1

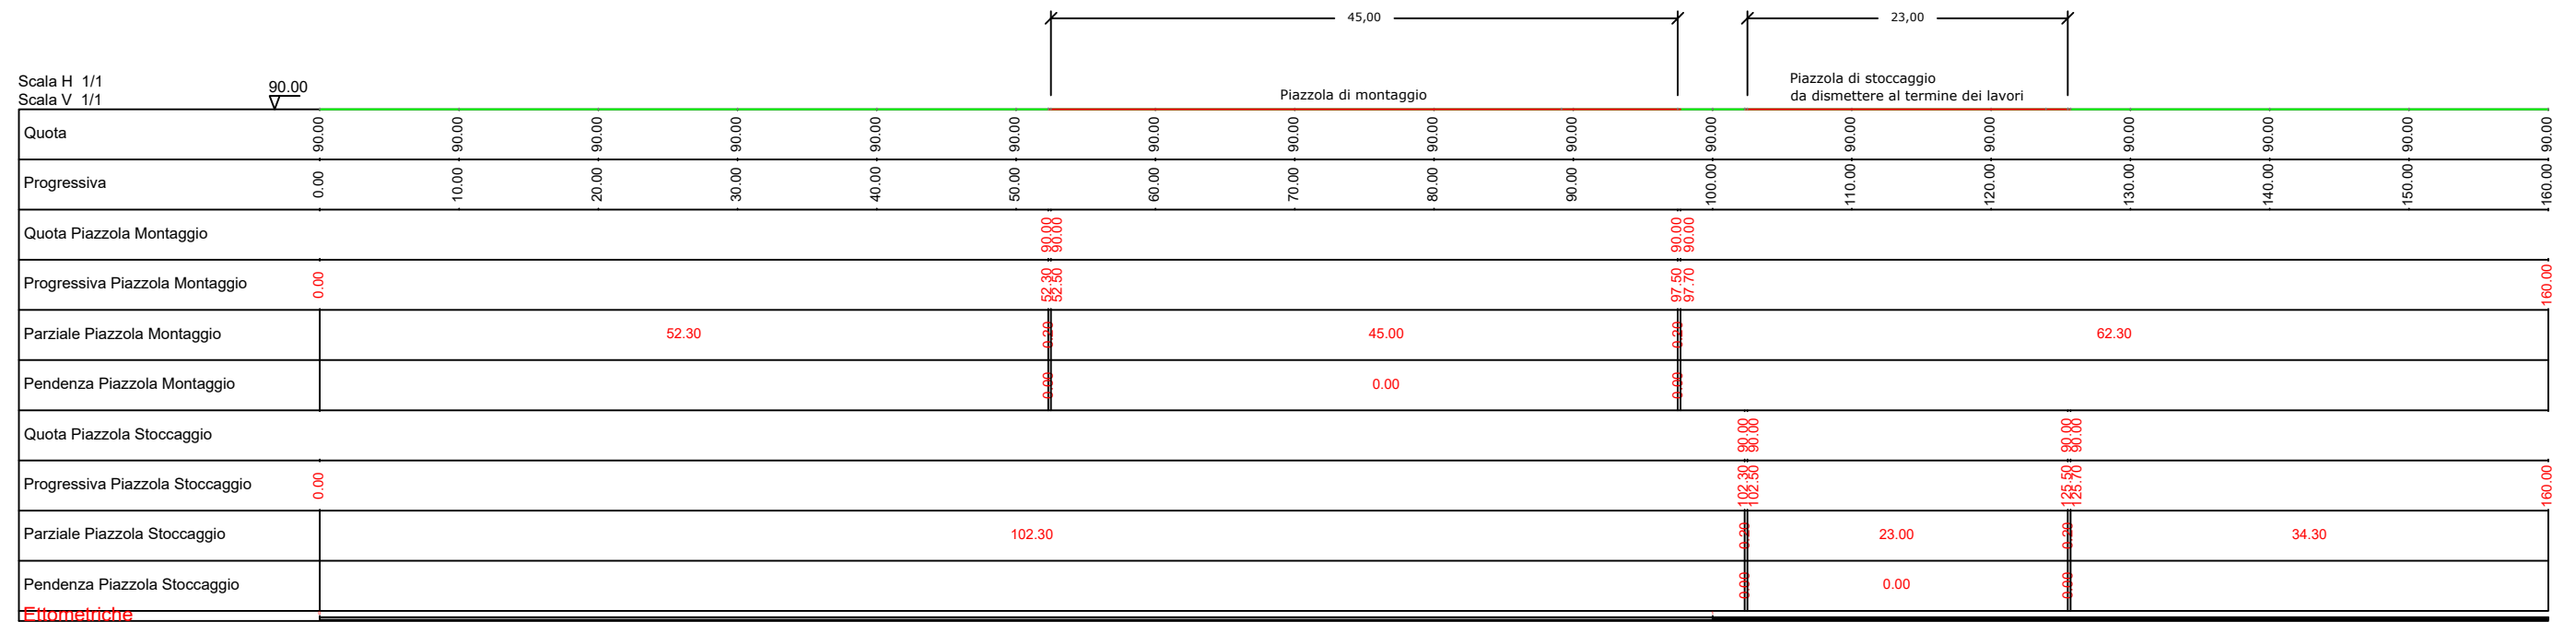


Fitometriche

Scala 1:500

1  
Profilo [A02-Sezione1]

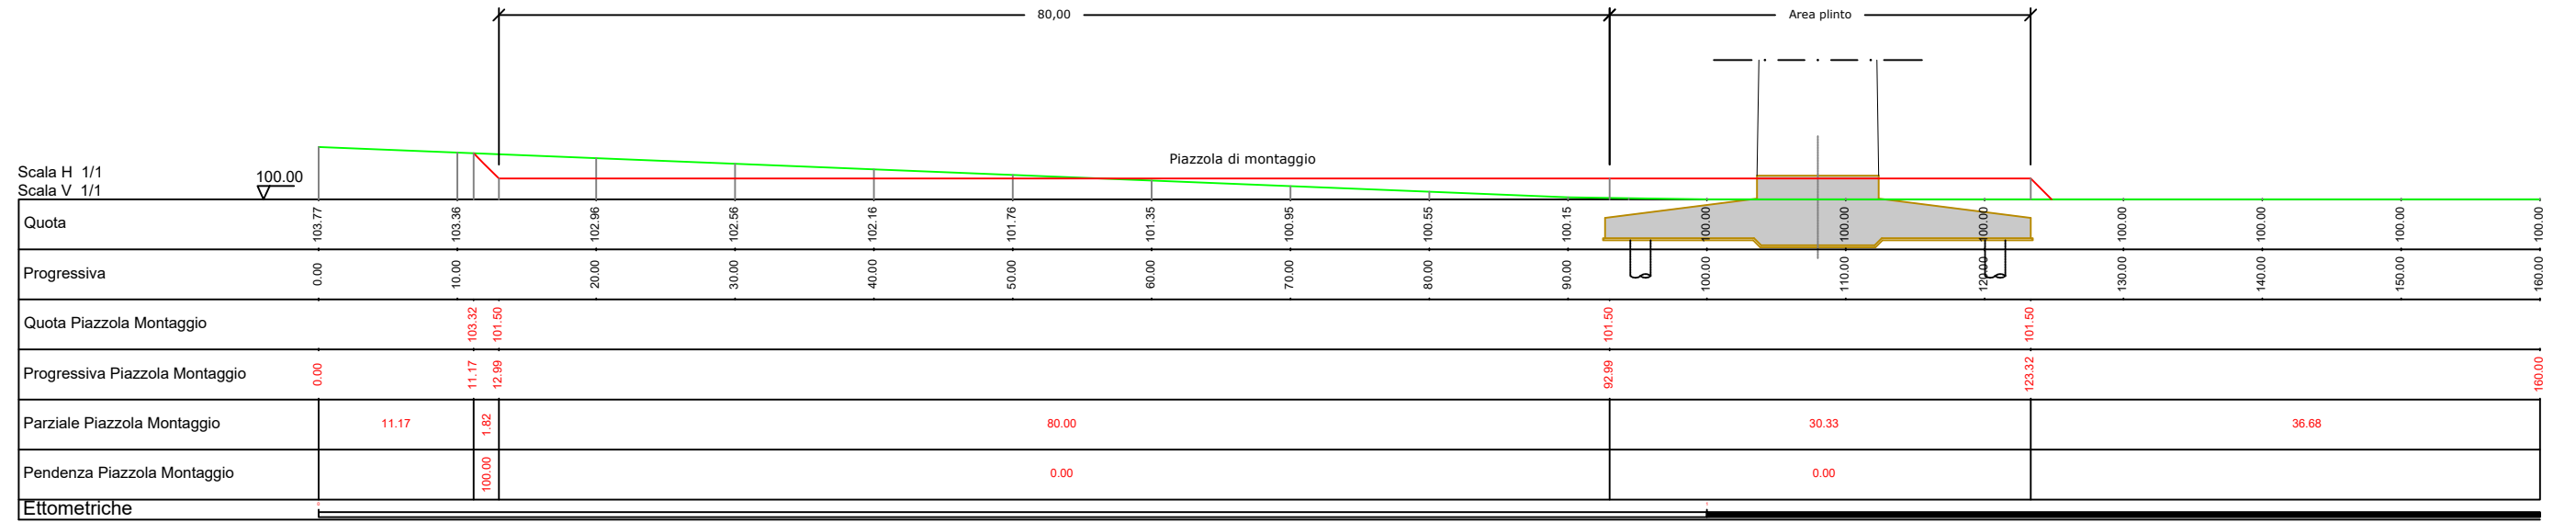


1  
Profilo [A02-Sezione2]

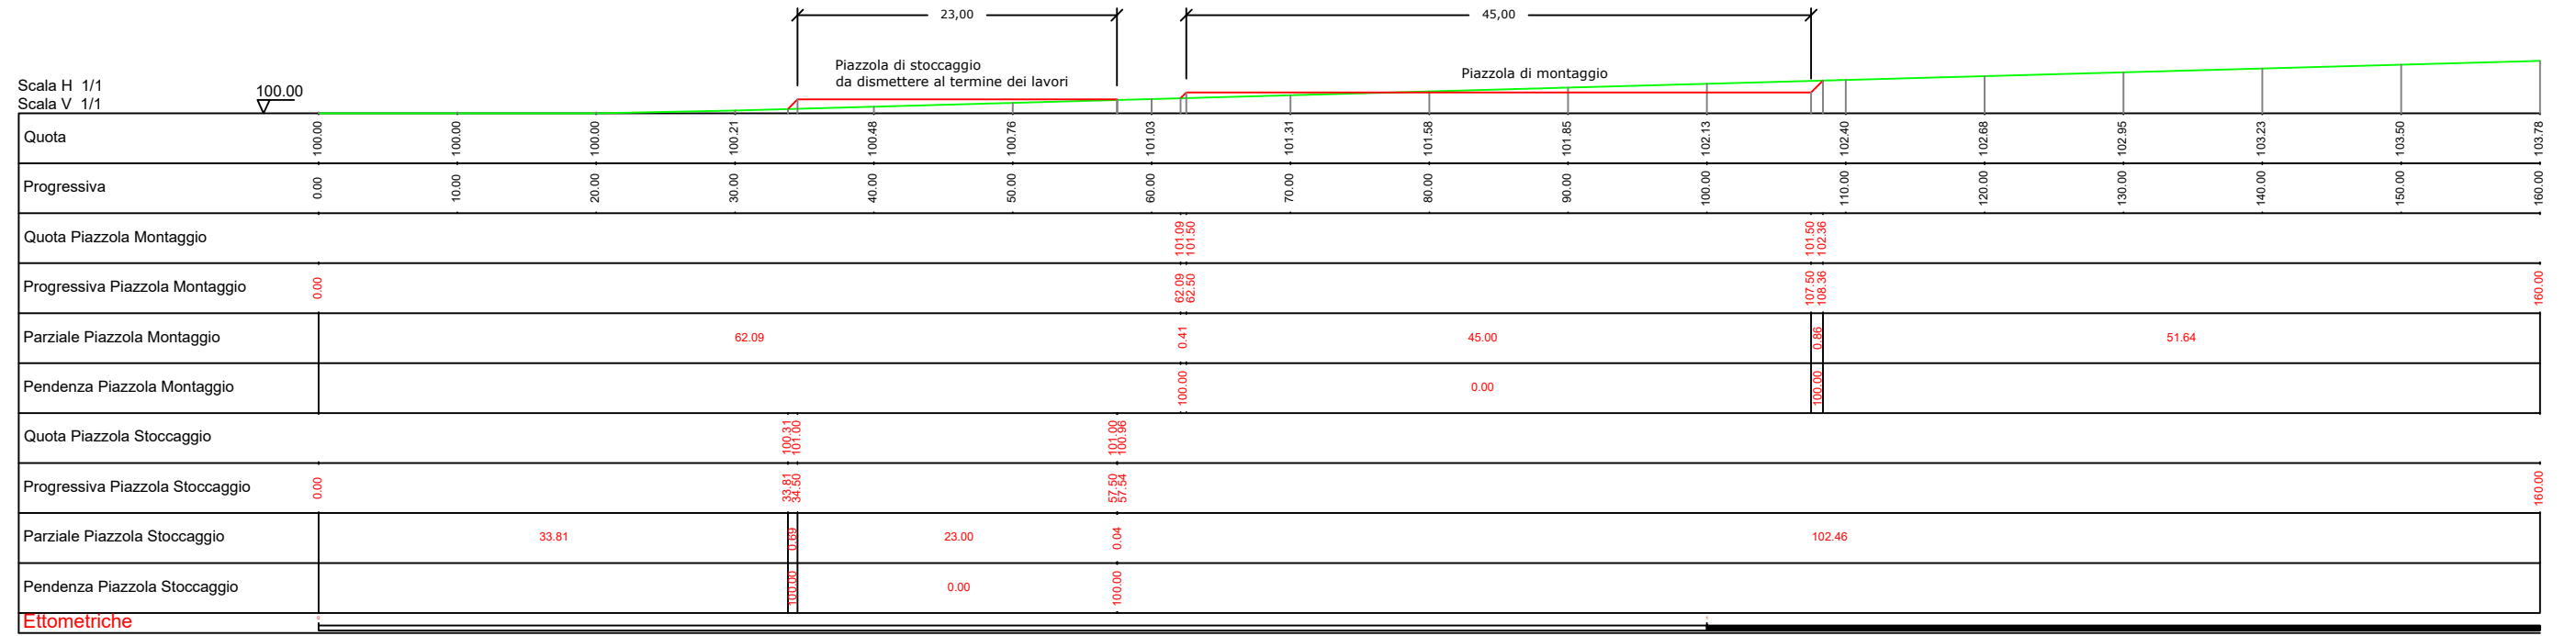



Scala 1:500


1  
Profilo [A04-Sezione1]

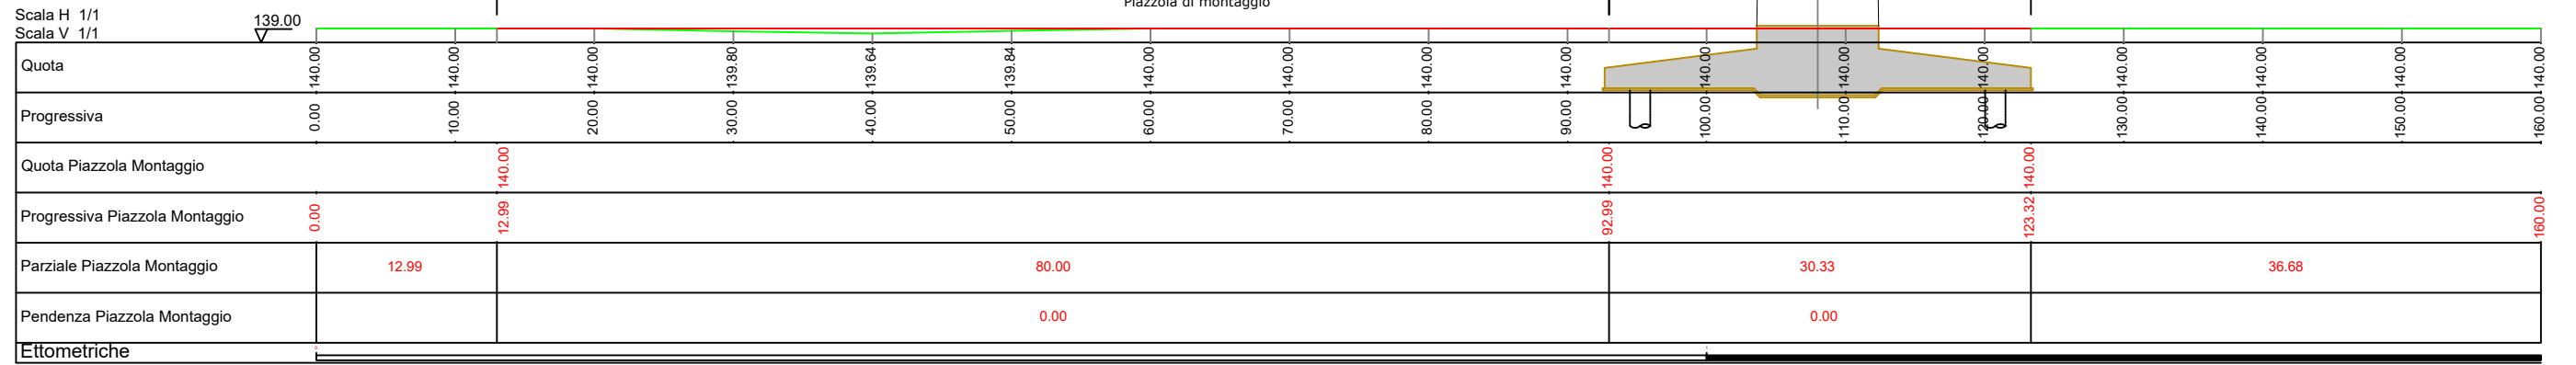


1  
Profilo [A04-Sezione2]



1  
Profilo [A05-Sezione1]

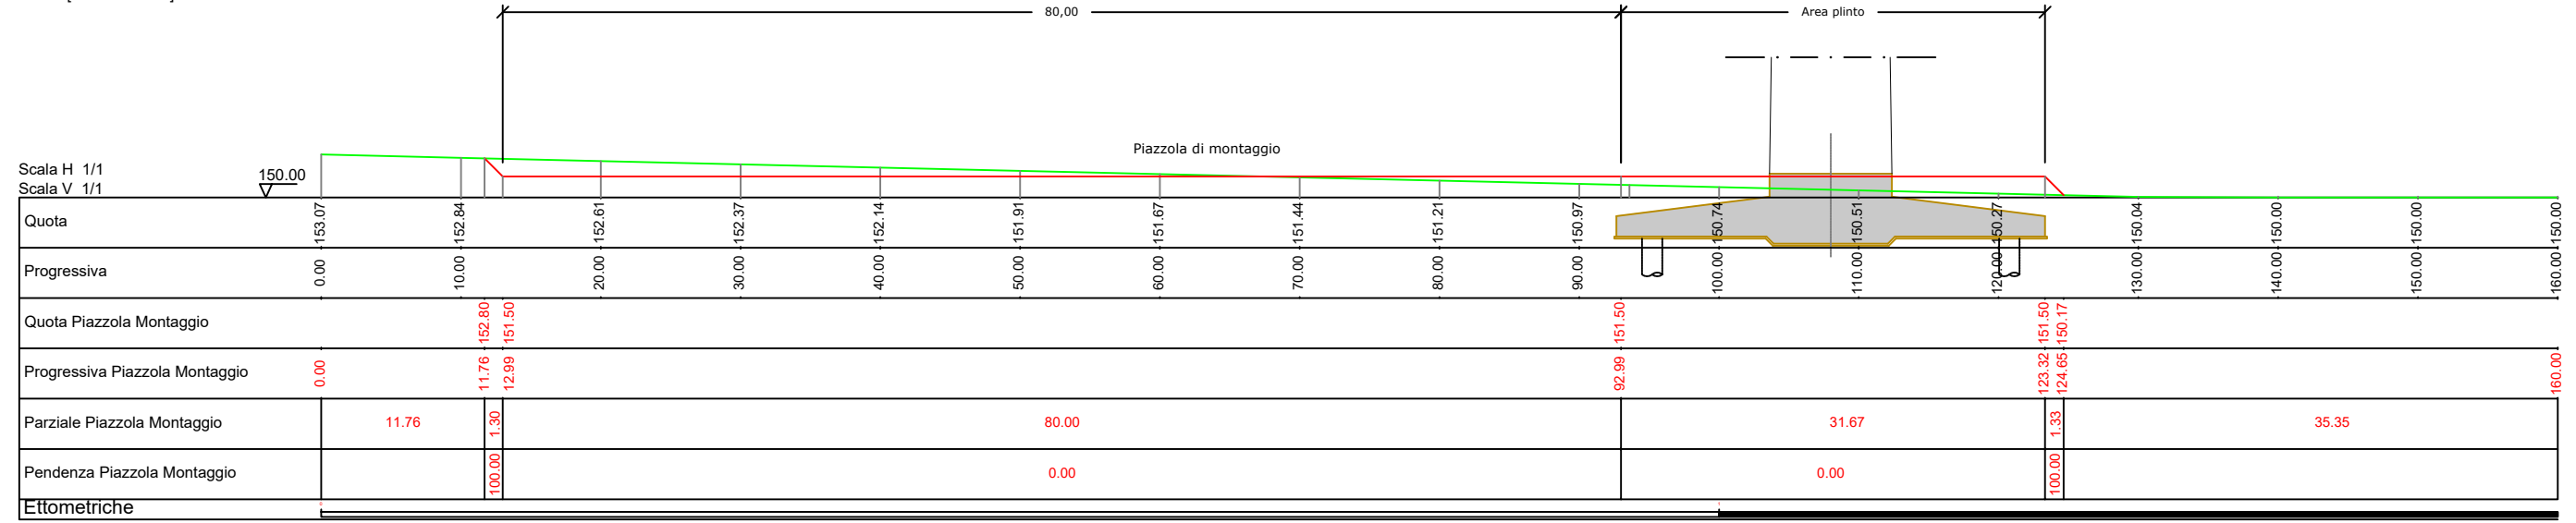

1  
Profilo [A05-Sezione2]

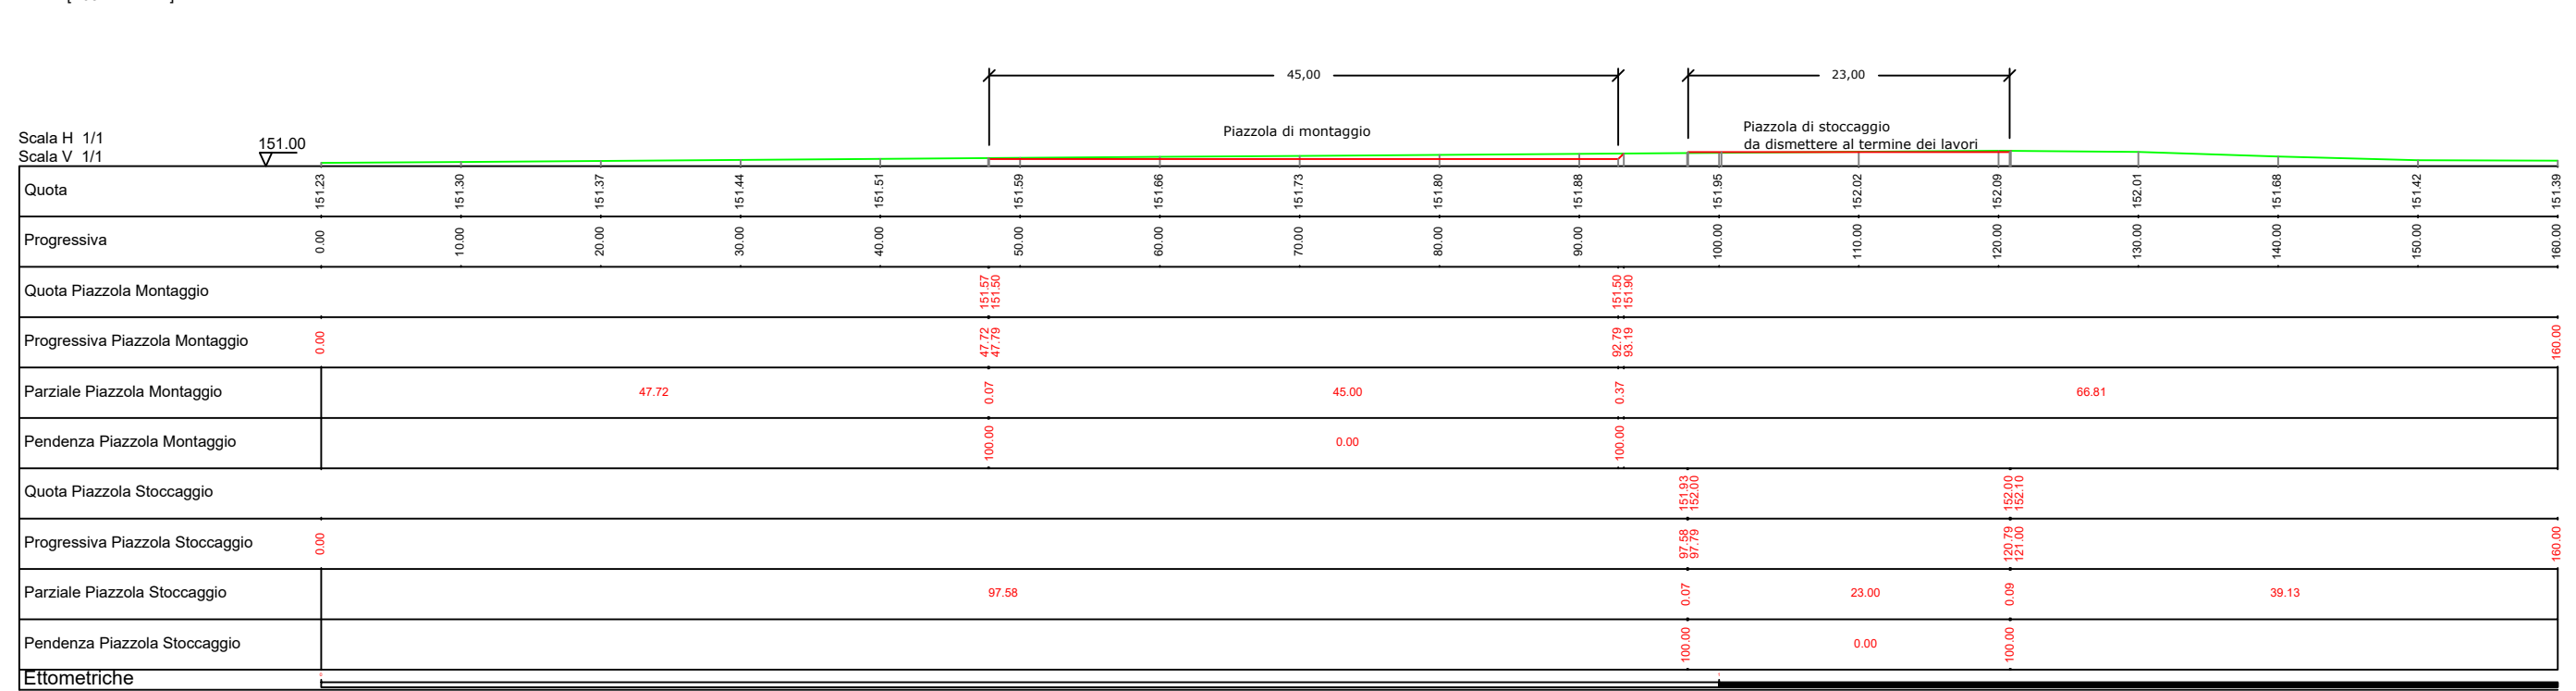




Scala 1:500

1  
 Profilo [A07-Sezione2]


Scala H 1/1  
 Scala V 1/1

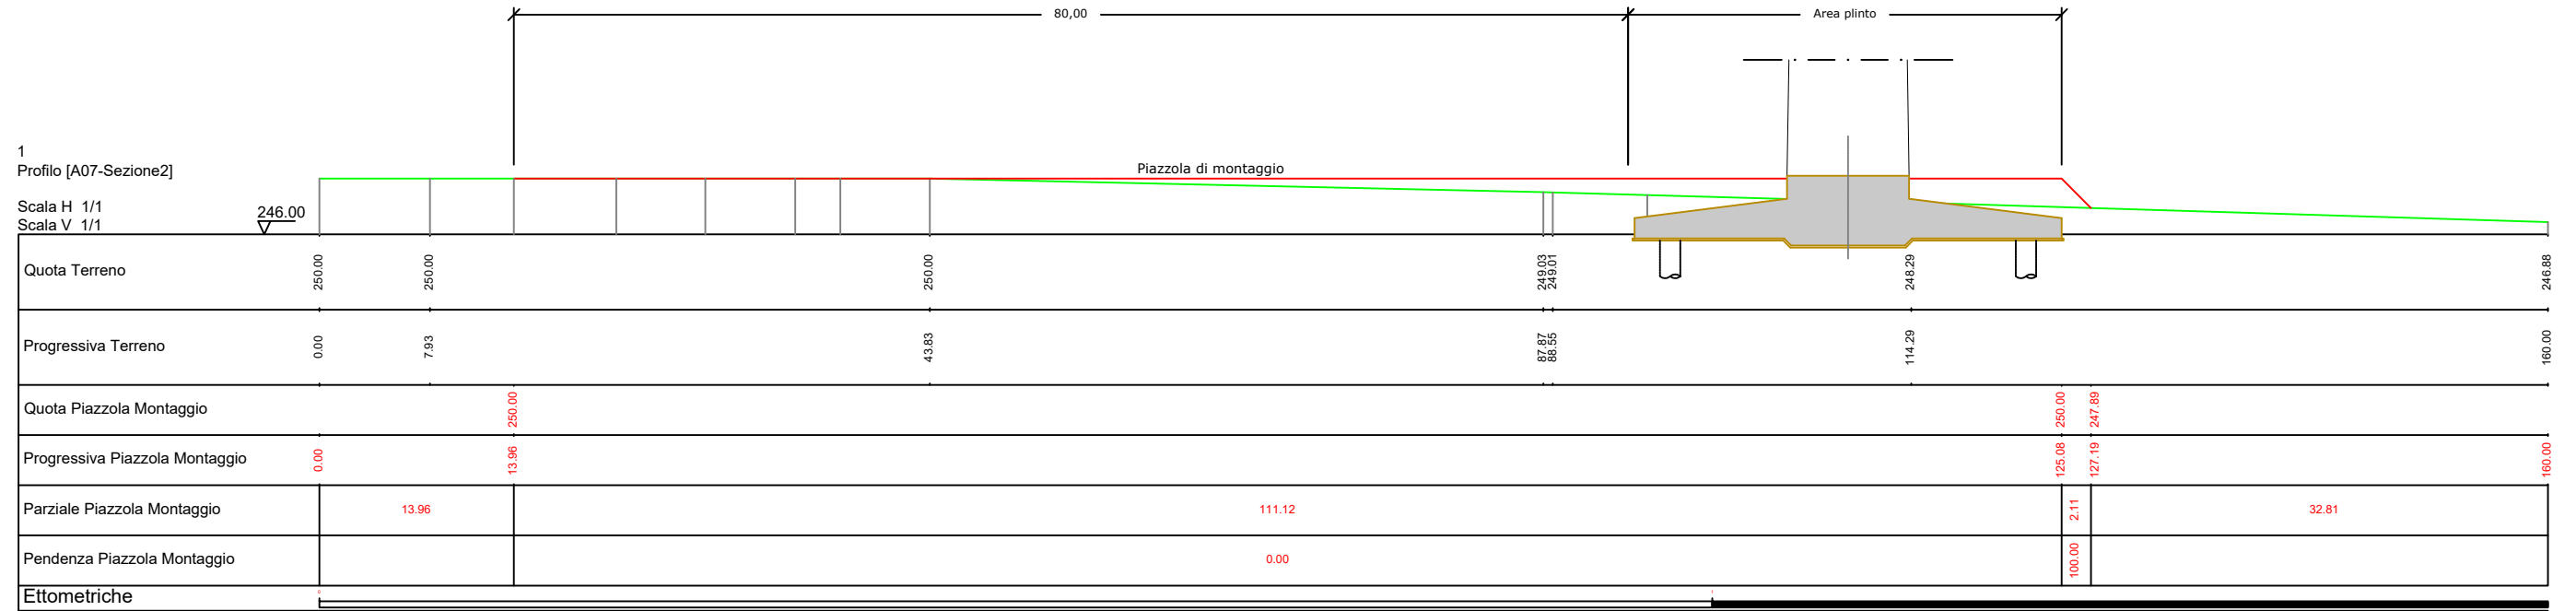

Quota Terreno	250.00	250.00	250.00	248.03	248.01	248.29	246.88
Progressiva Terreno	0.00	7.93	43.83	87.87	88.55	114.29	160.00
Quota Piazzola Montaggio			250.00				
Progressiva Piazzola Montaggio	0.00	13.96	13.96	111.12	111.12	125.08	160.00
Parziale Piazzola Montaggio		13.96		111.12		2.11	32.81
Pendenza Piazzola Montaggio				0.00		100.00	
Ettometriche							

1  
 Profilo [A07-Sezione1]



Scala H 1/1  
 Scala V 1/1

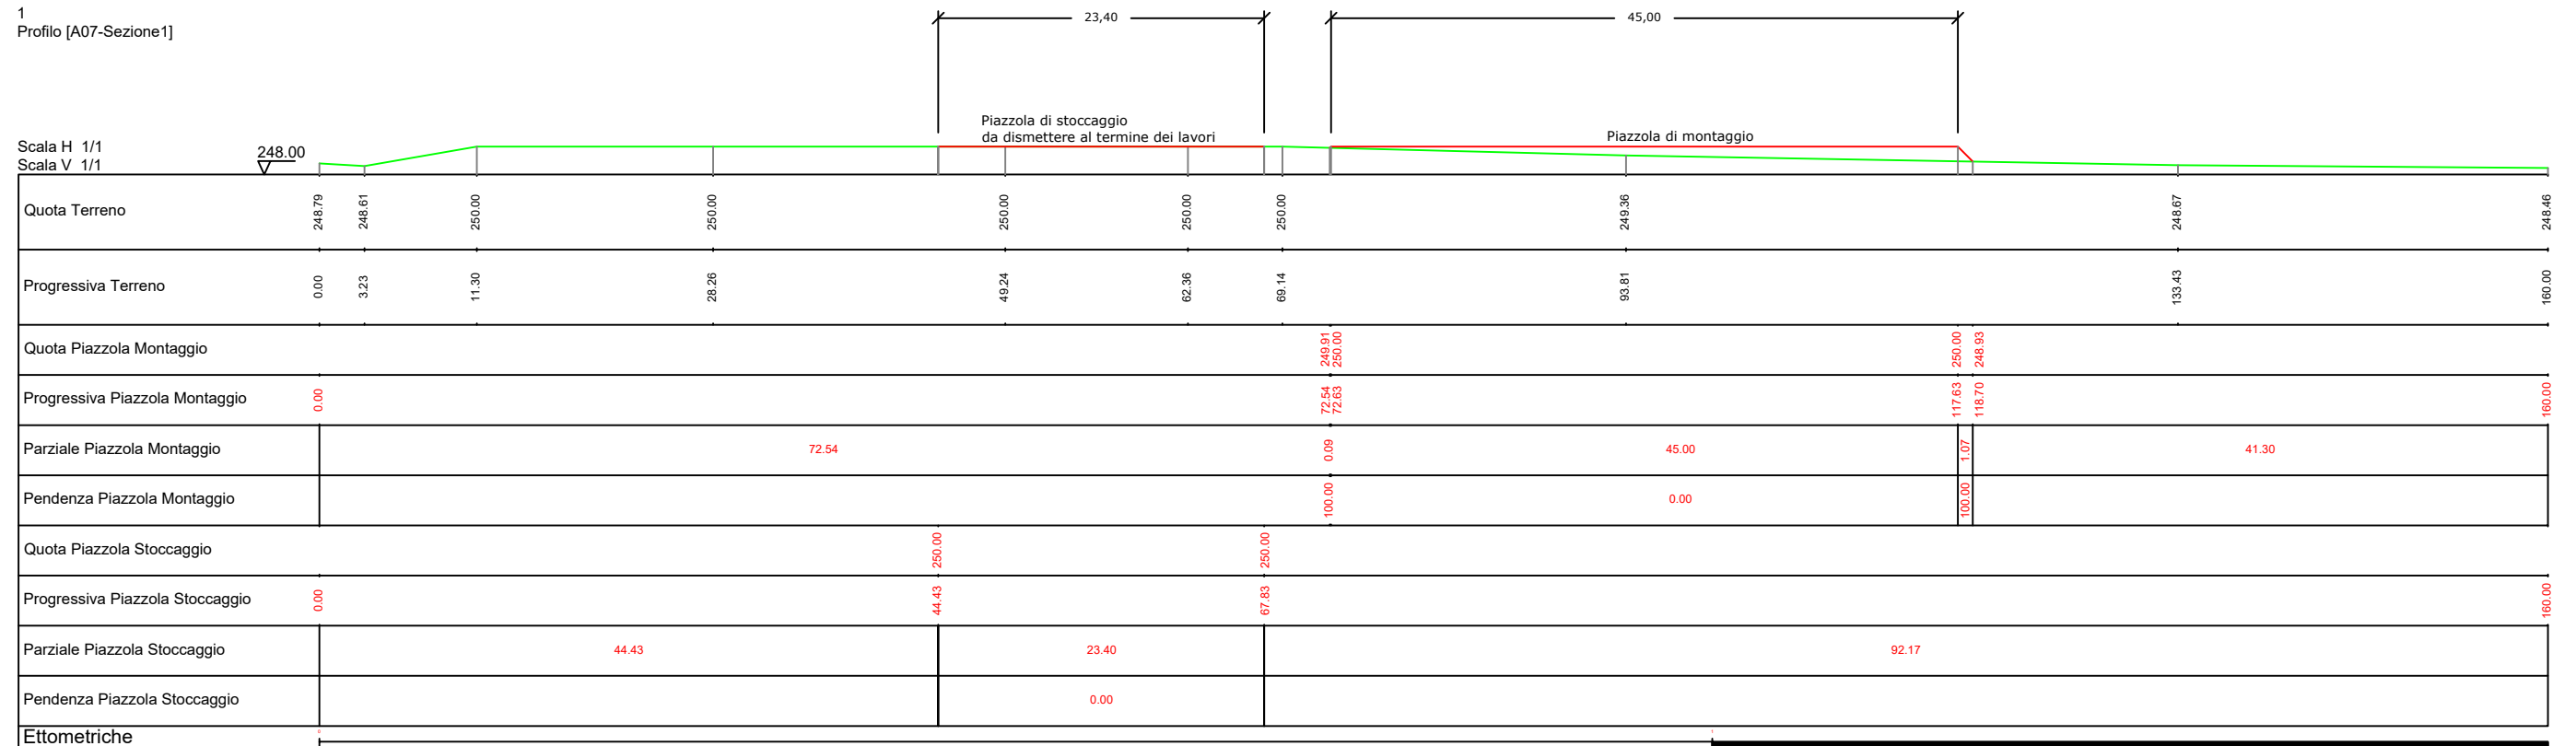


Quota Terreno	248.79	248.61	250.00	250.00	250.00	250.00	248.36	248.67	248.46	
Progressiva Terreno	0.00	3.23	11.30	28.26	49.24	62.36	68.14	93.81	133.43	160.00
Quota Piazzola Montaggio										
Progressiva Piazzola Montaggio	0.00				72.54	72.54	72.63	117.63	118.70	160.00
Parziale Piazzola Montaggio				72.54		0.09		45.00	1.07	41.30
Pendenza Piazzola Montaggio					100.00			0.00	100.00	
Quota Piazzola Stoccaggio			250.00	250.00	250.00	250.00				
Progressiva Piazzola Stoccaggio	0.00		44.43	44.43	67.83	67.83				160.00
Parziale Piazzola Stoccaggio			44.43		23.40			92.17		
Pendenza Piazzola Stoccaggio					0.00					
Ettometriche										




Scala 1:500

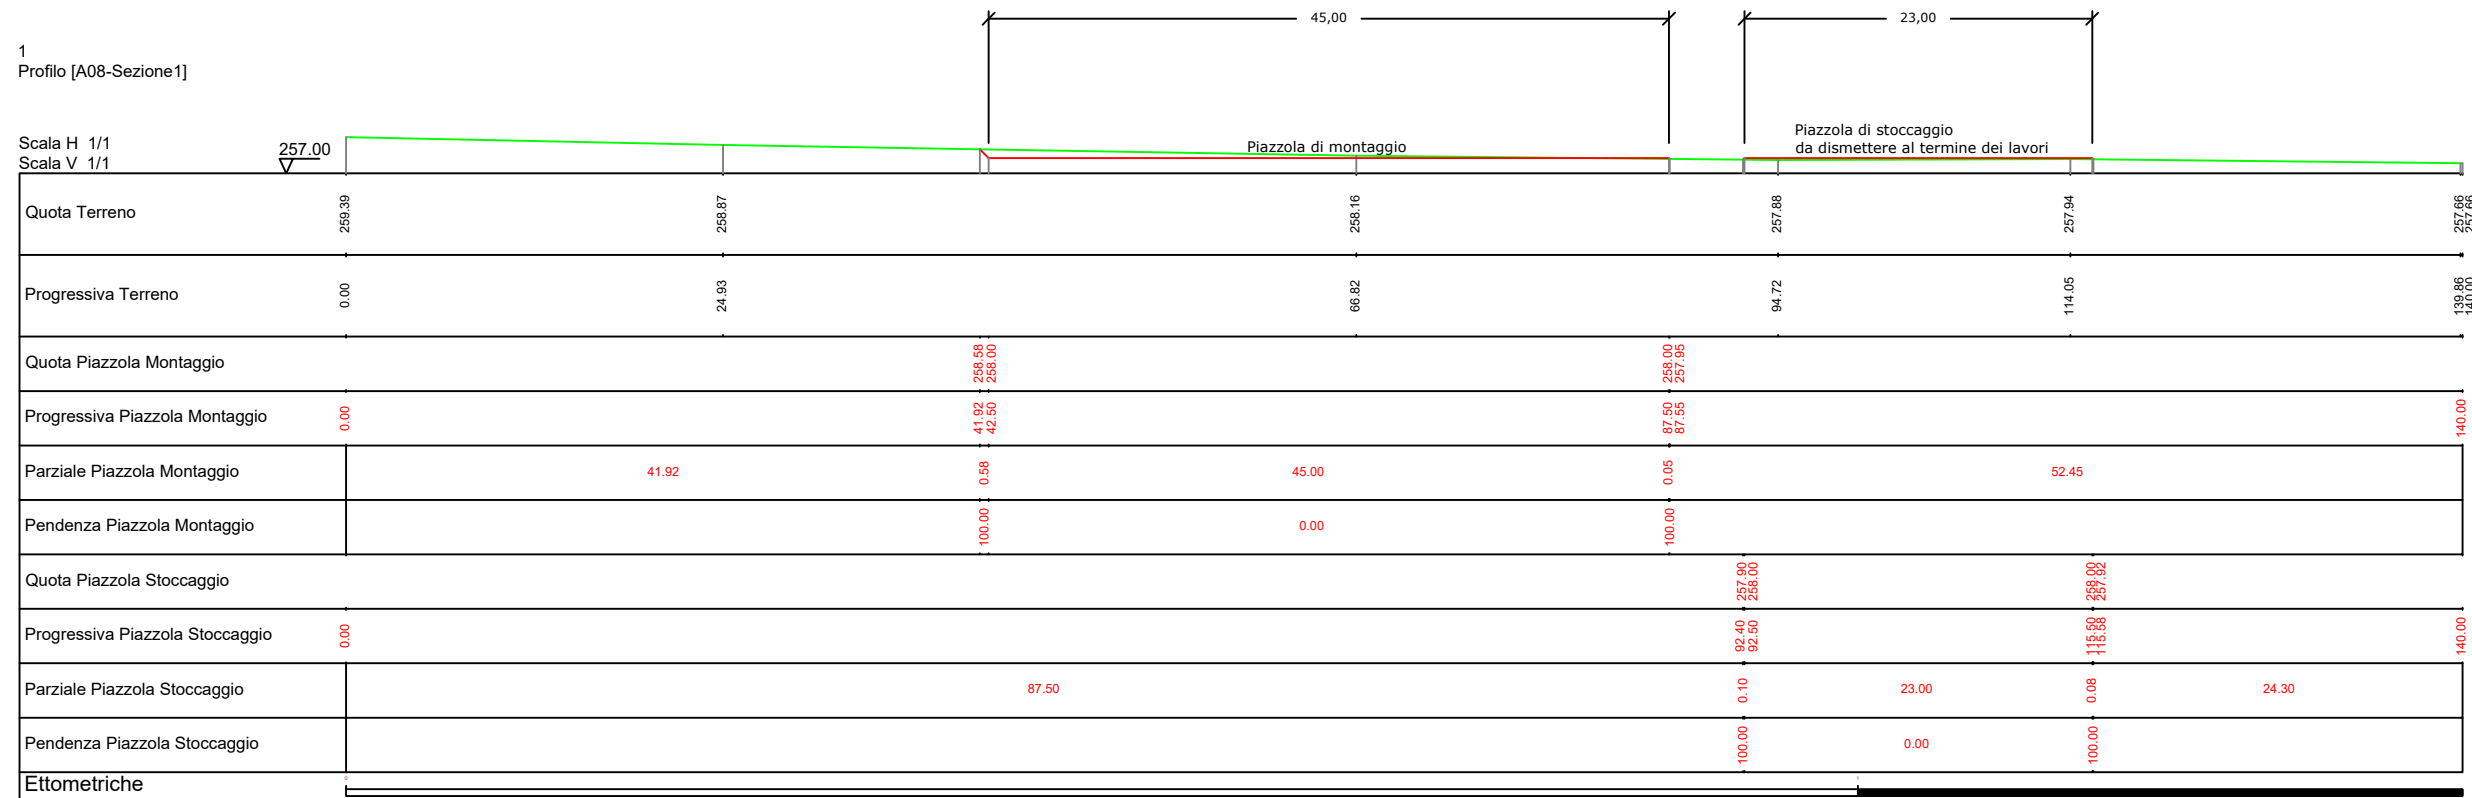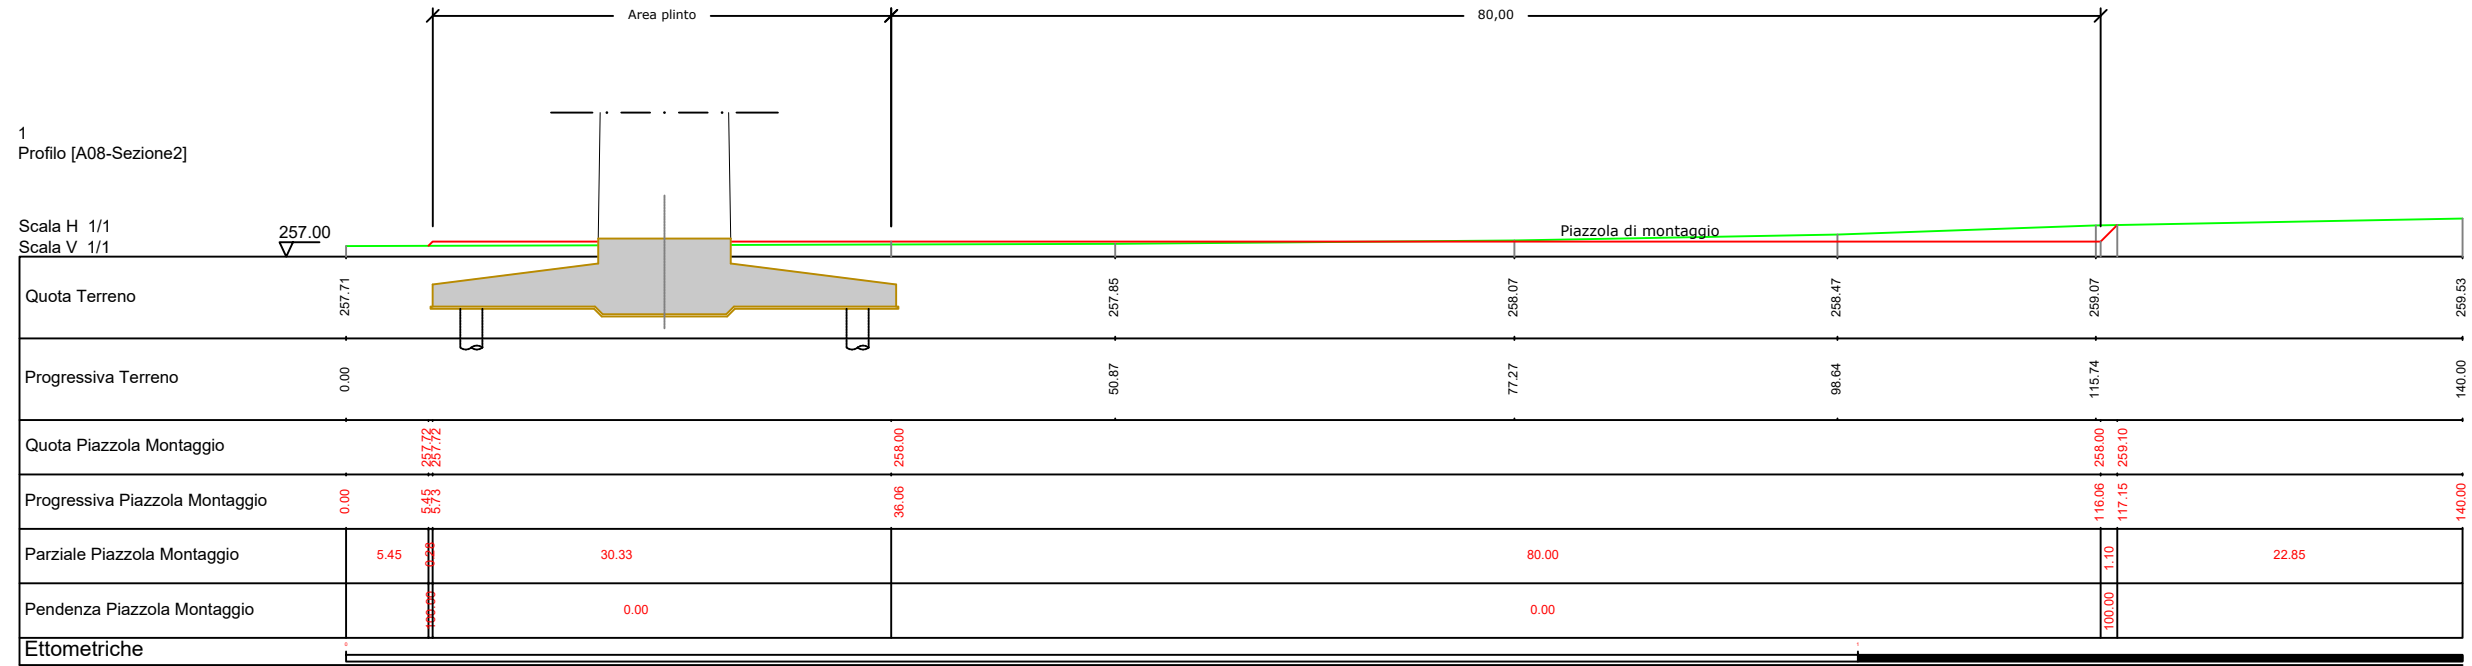



1  
Profilo [A09-Sezione2]

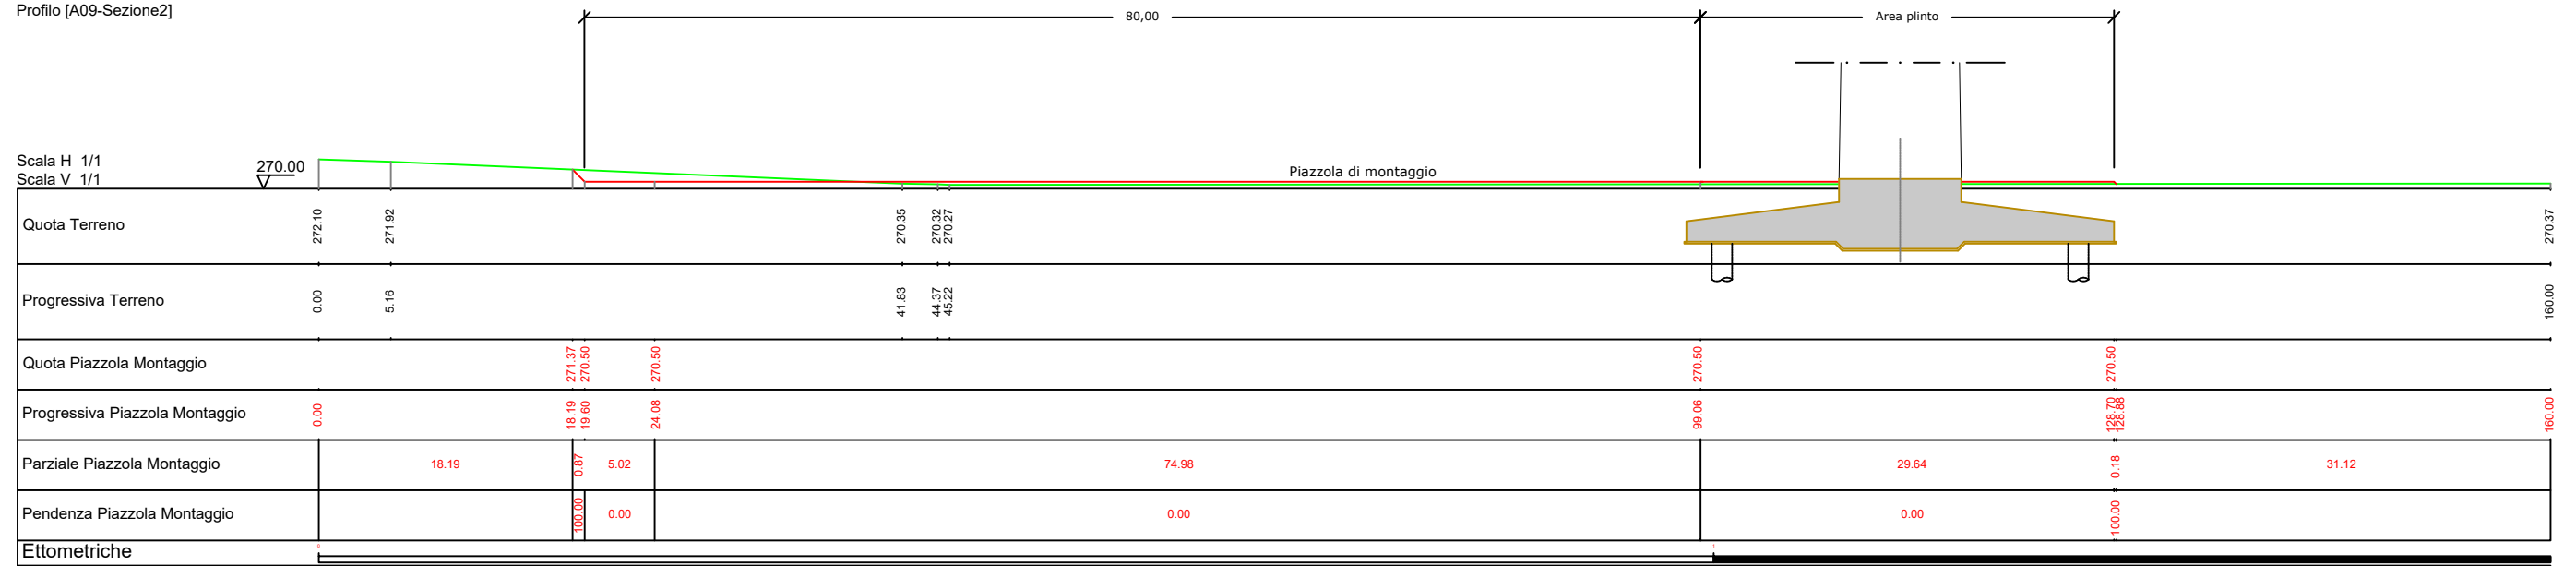

1  
Profilo [A09-Sezione1]

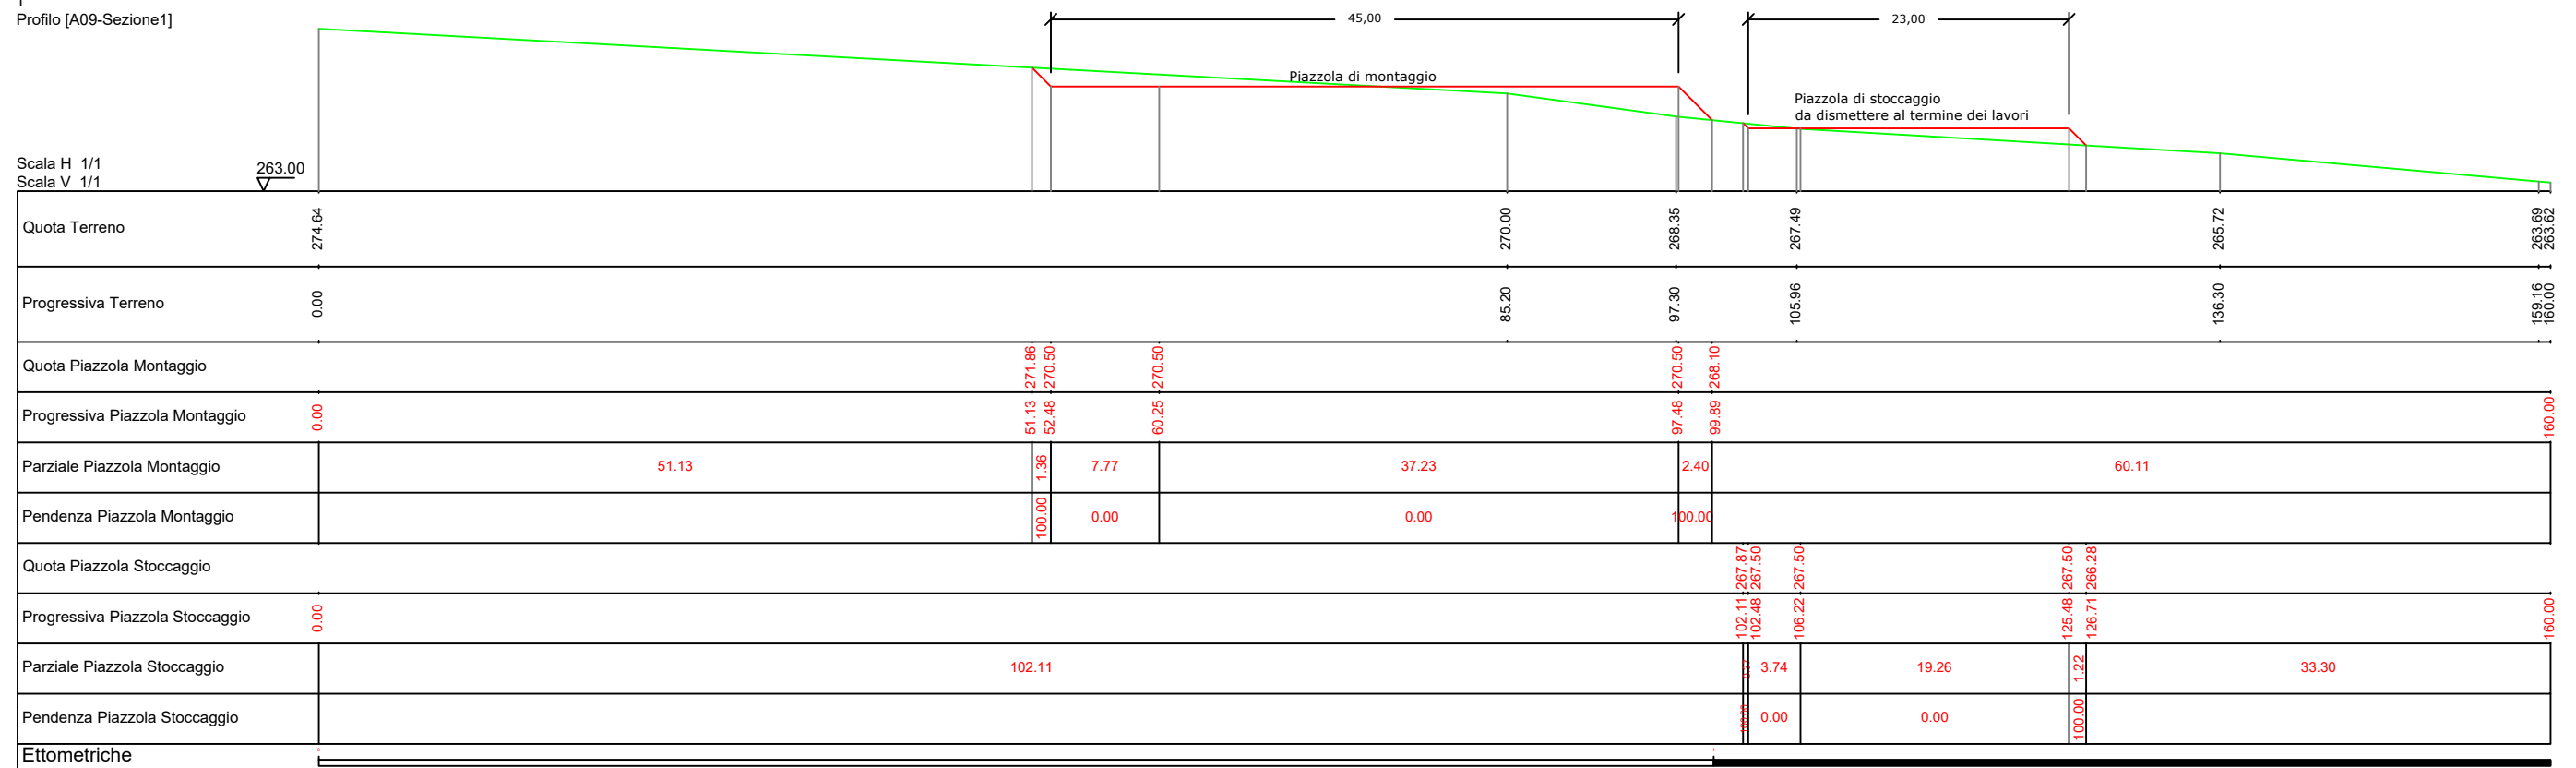

Scala 1:500

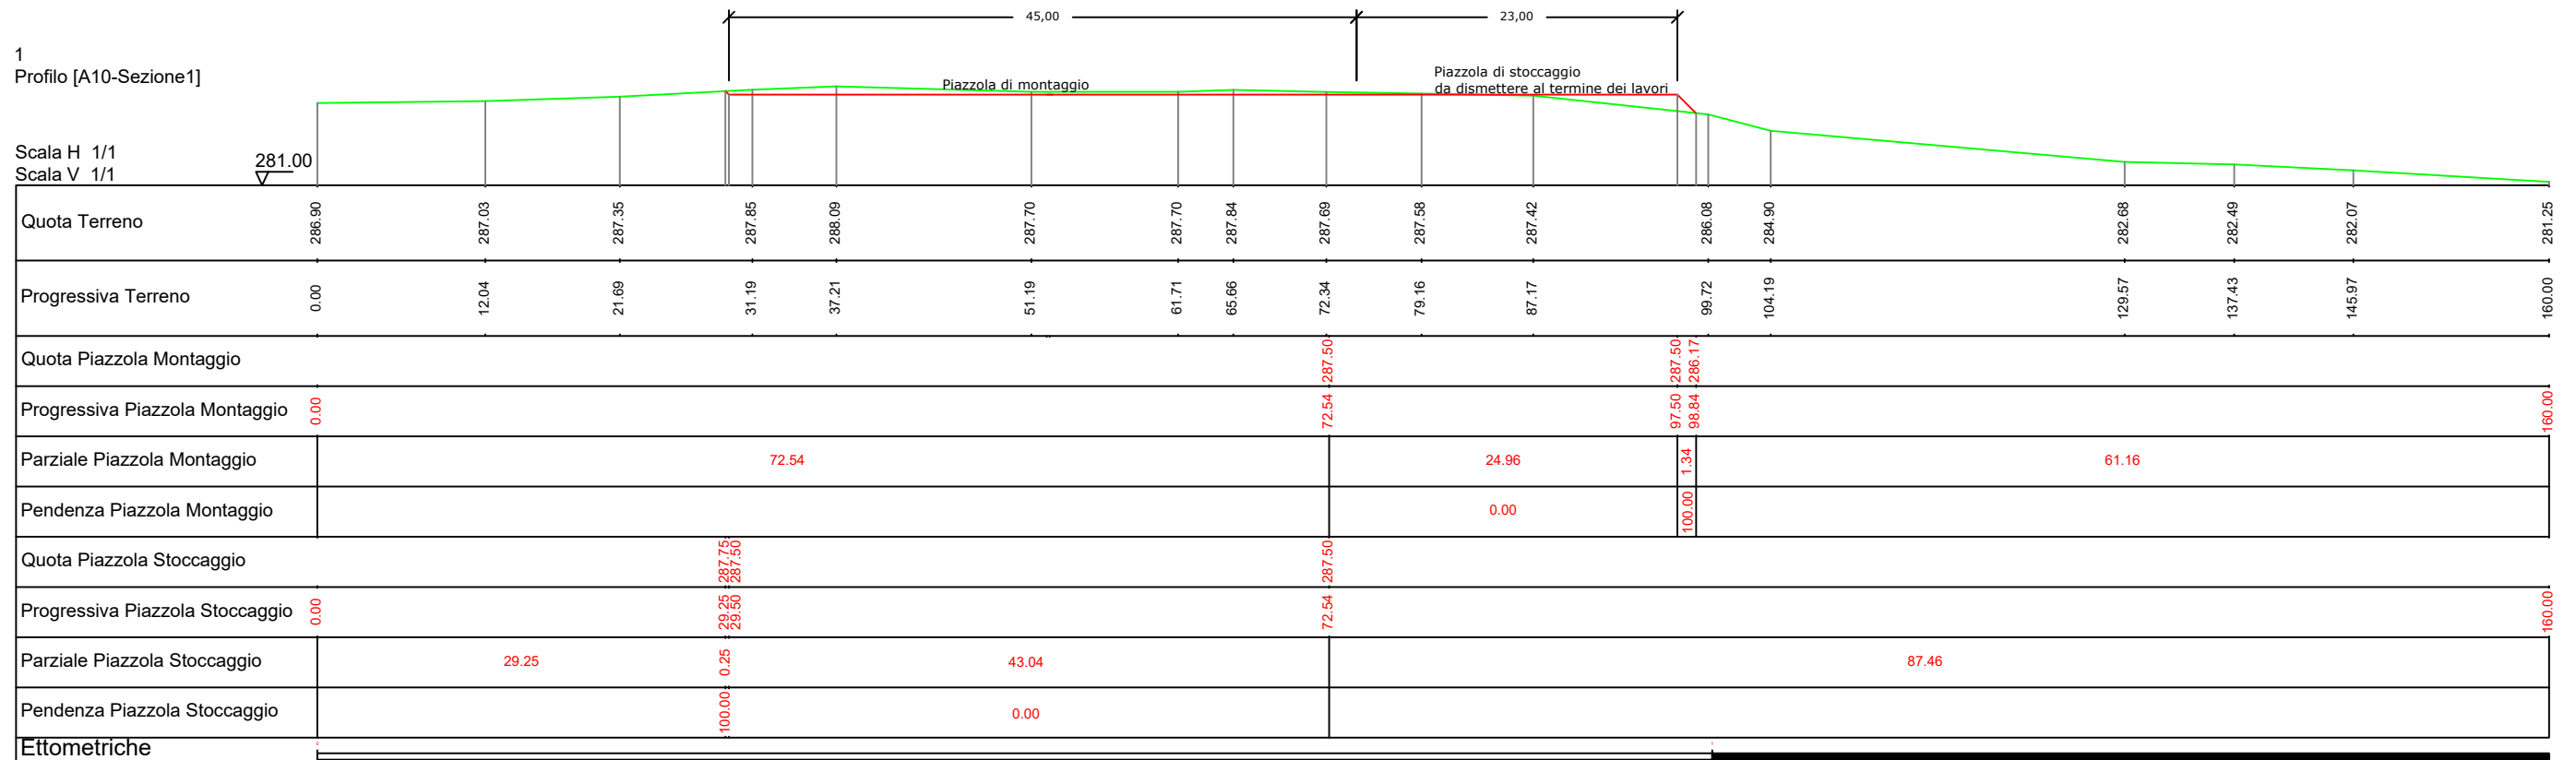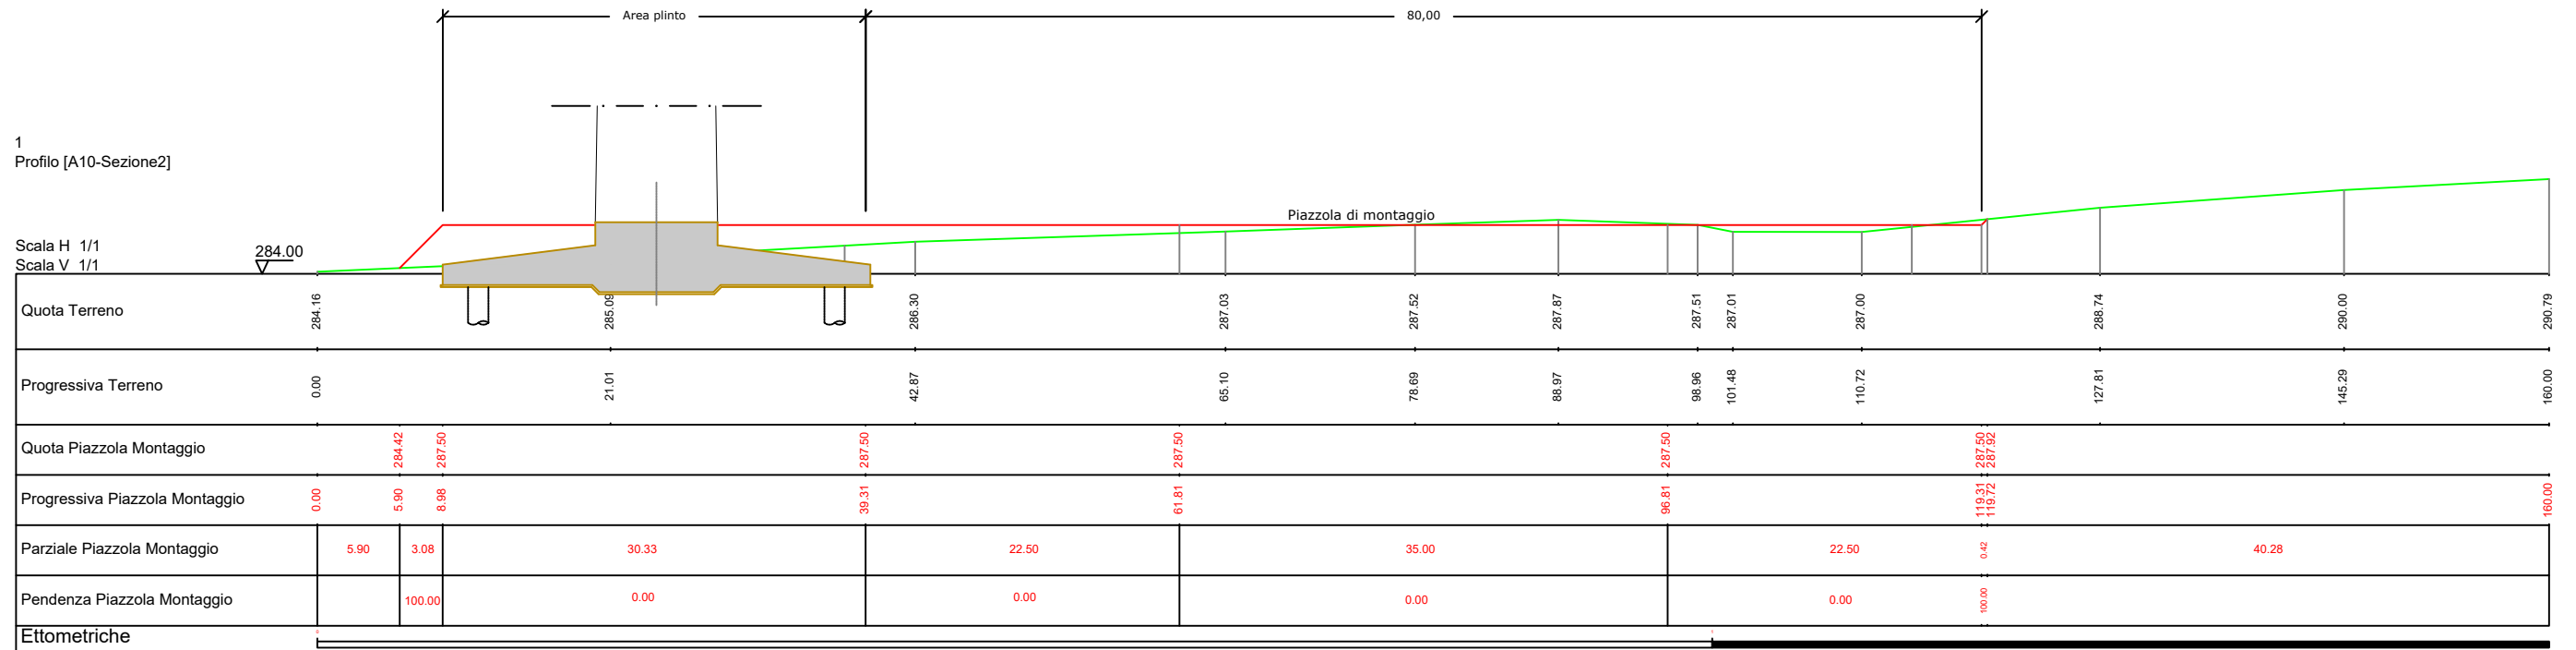




Scala 1:500


1  
Profilo [A12-Sezione1]

Scala H 1/1  
Scala V 1/1

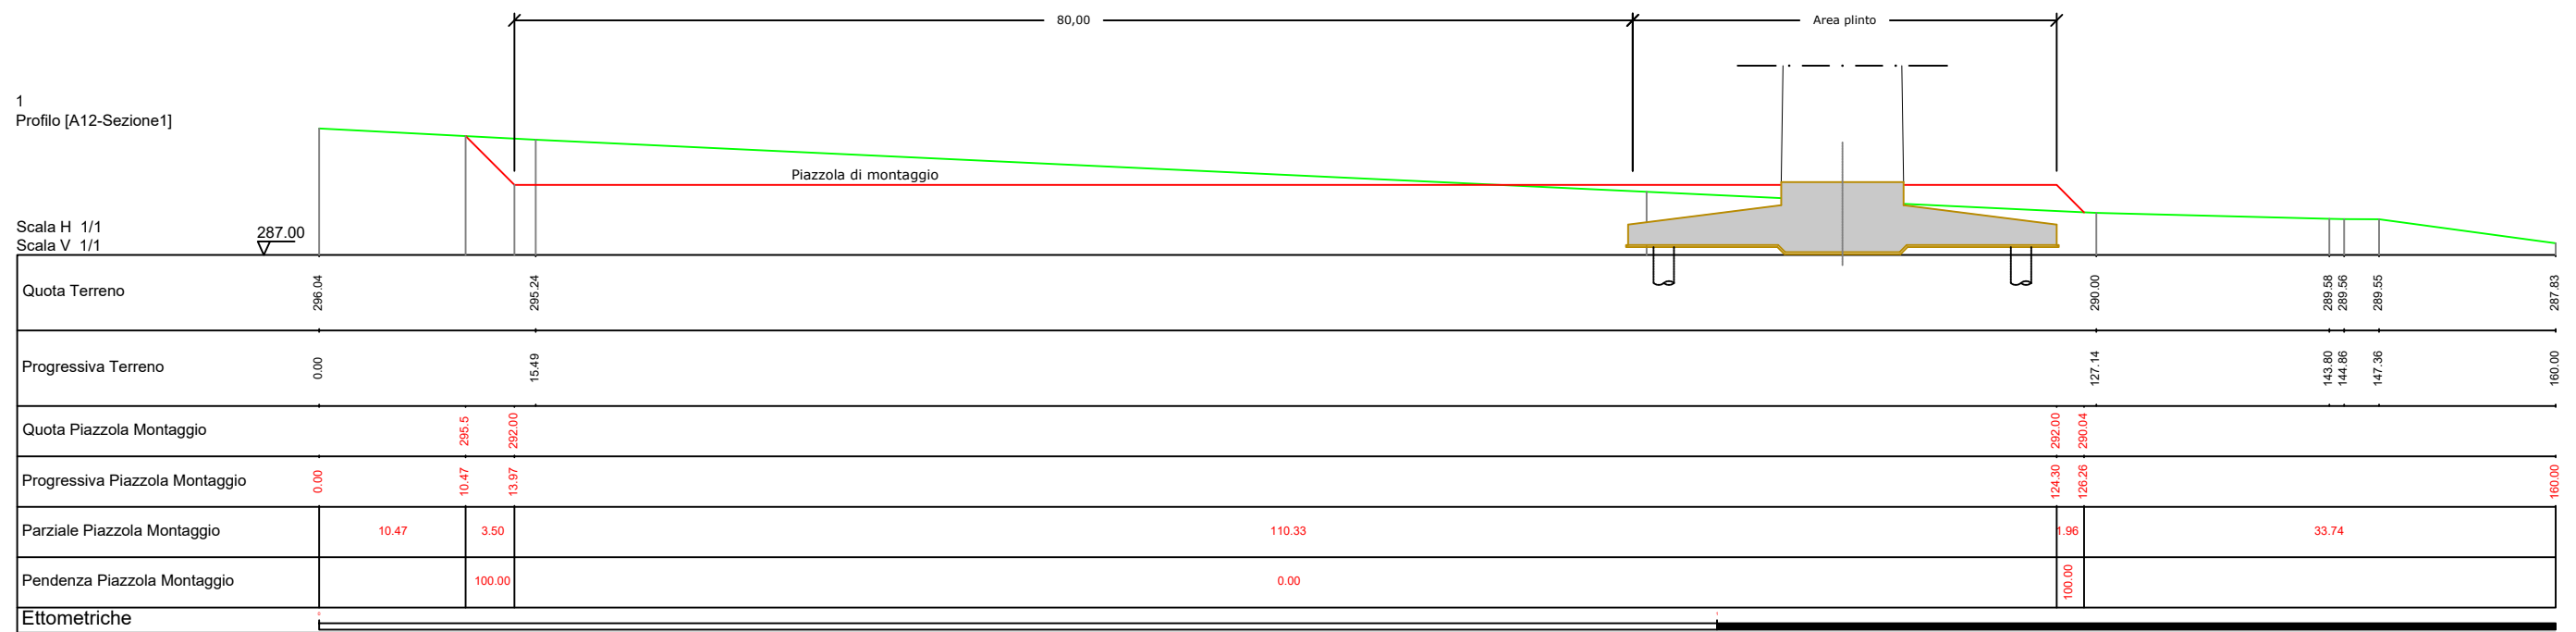

1  
Profilo [A12-Sezione2]


Scala H 1/1  
Scala V 1/1

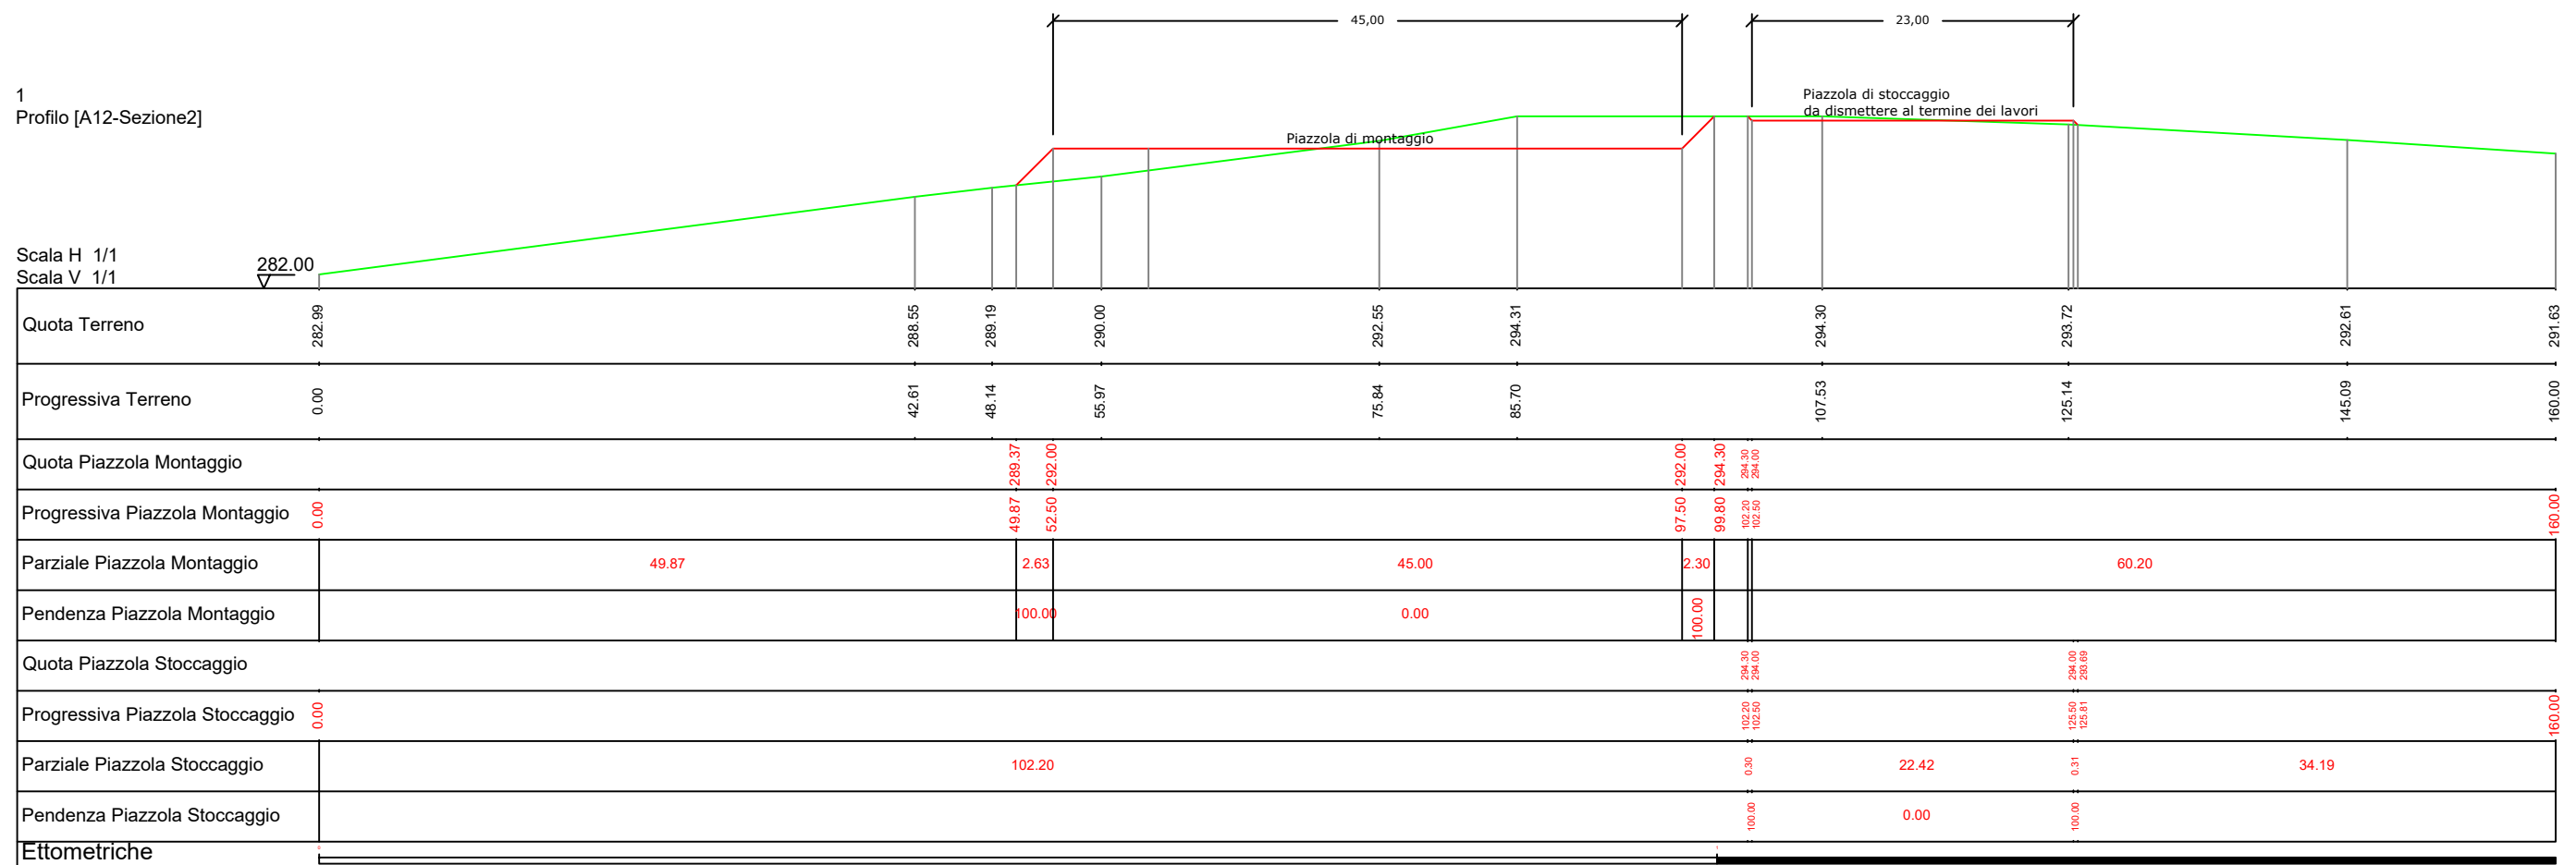

Scala 1:500


1  
Profilo [A13-Sezione1]

Scala H 1/1  
Scala V 1/1

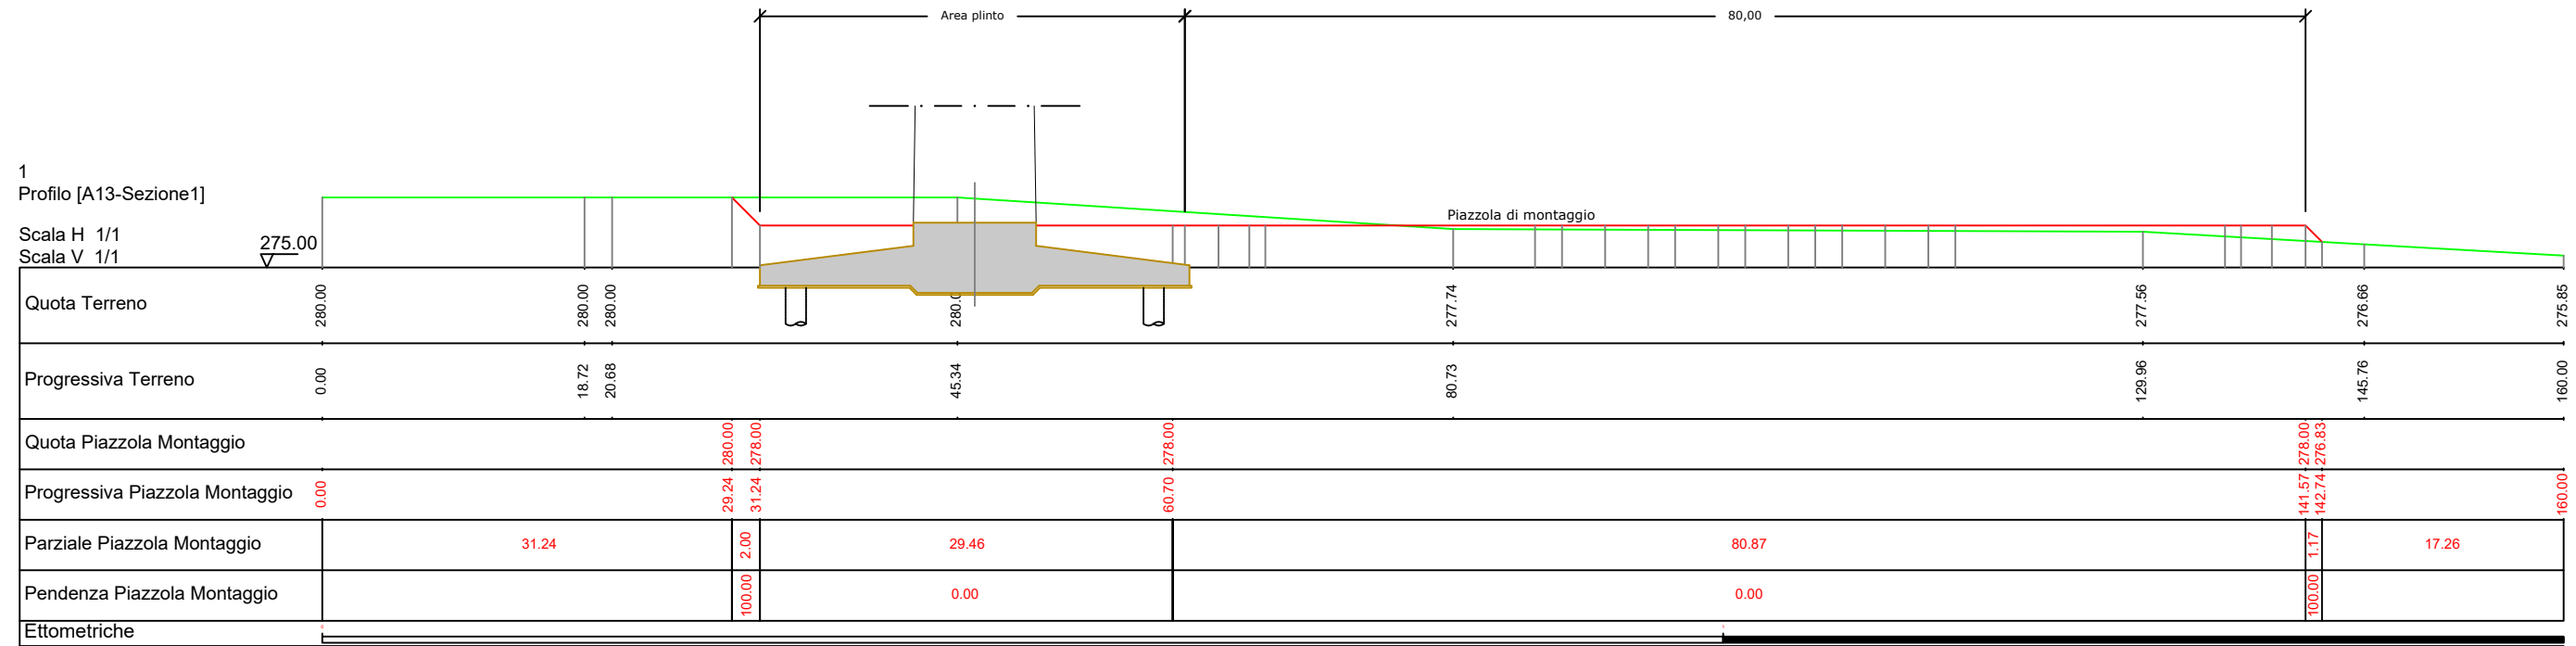

1  
Profilo [A13-Sezione2]

Scala H 1/1  
Scala V 1/1

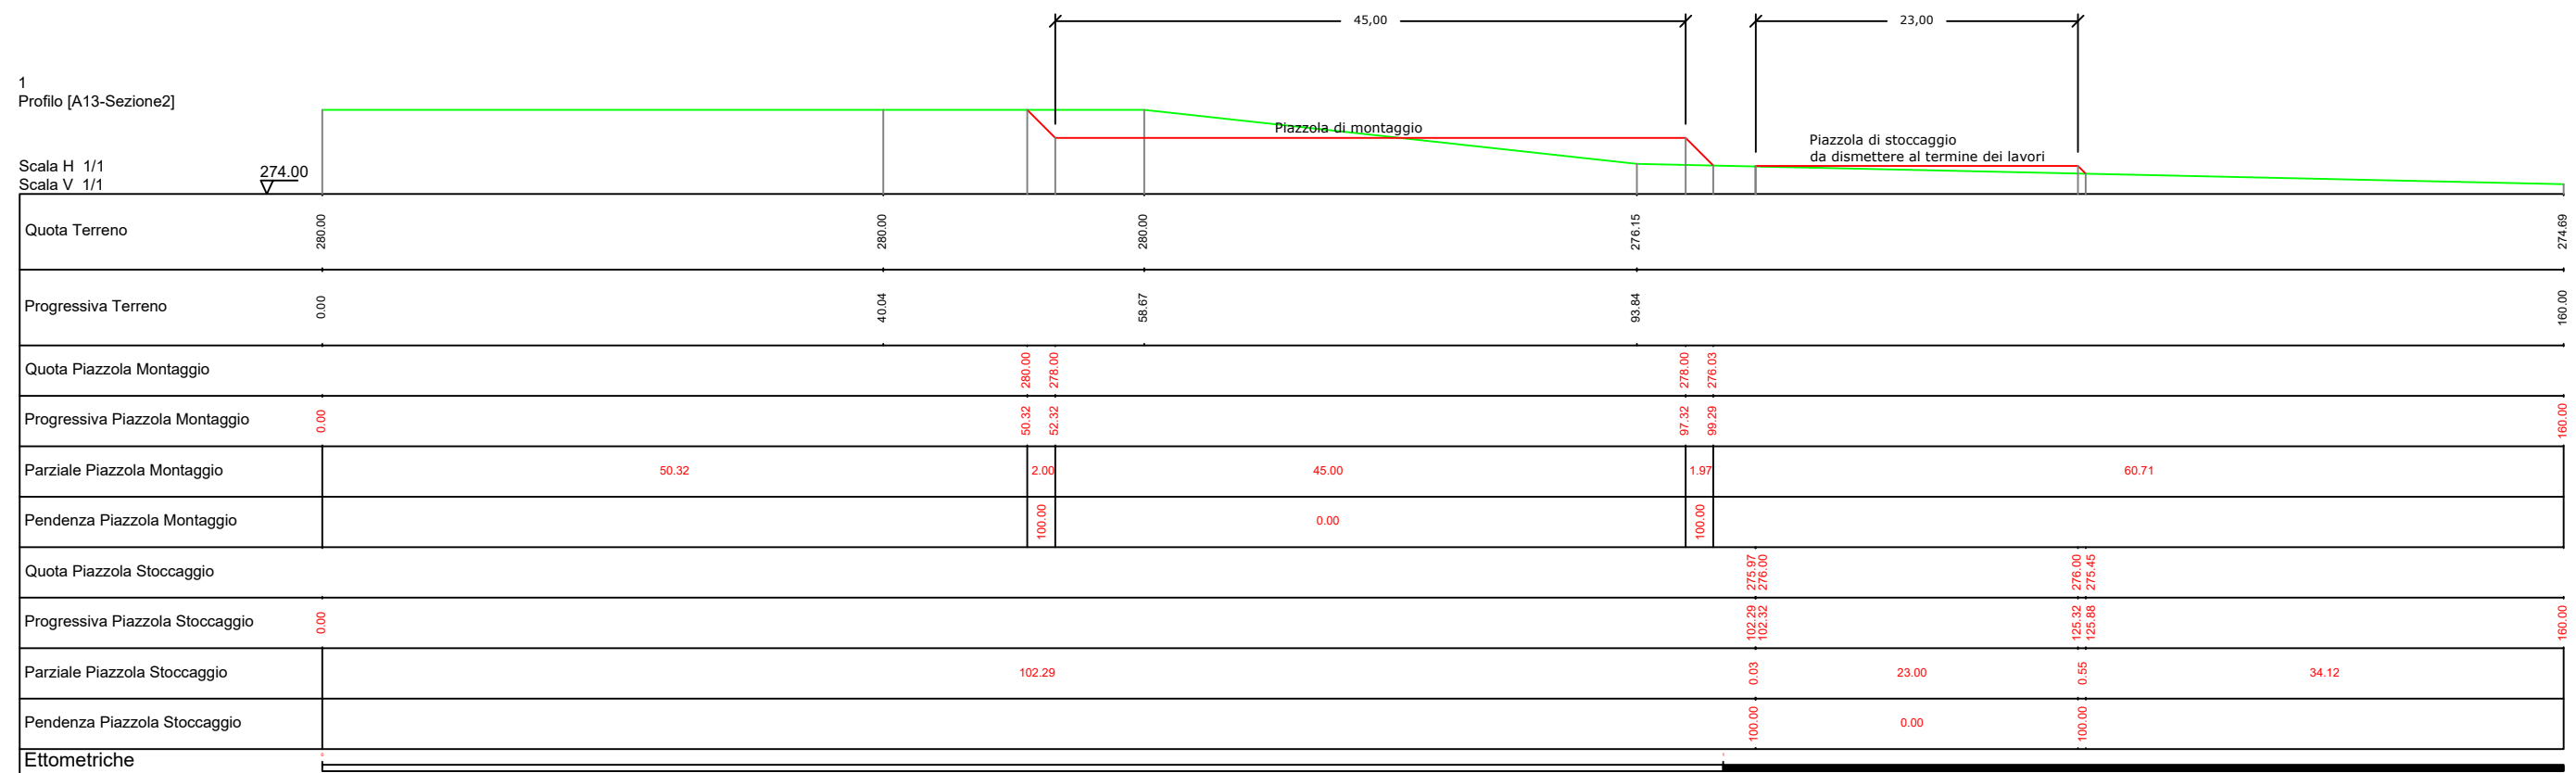




Scala 1:500


1  
Profilo [A15-Sezione1]

Scala H 1/1  
Scala V 1/1

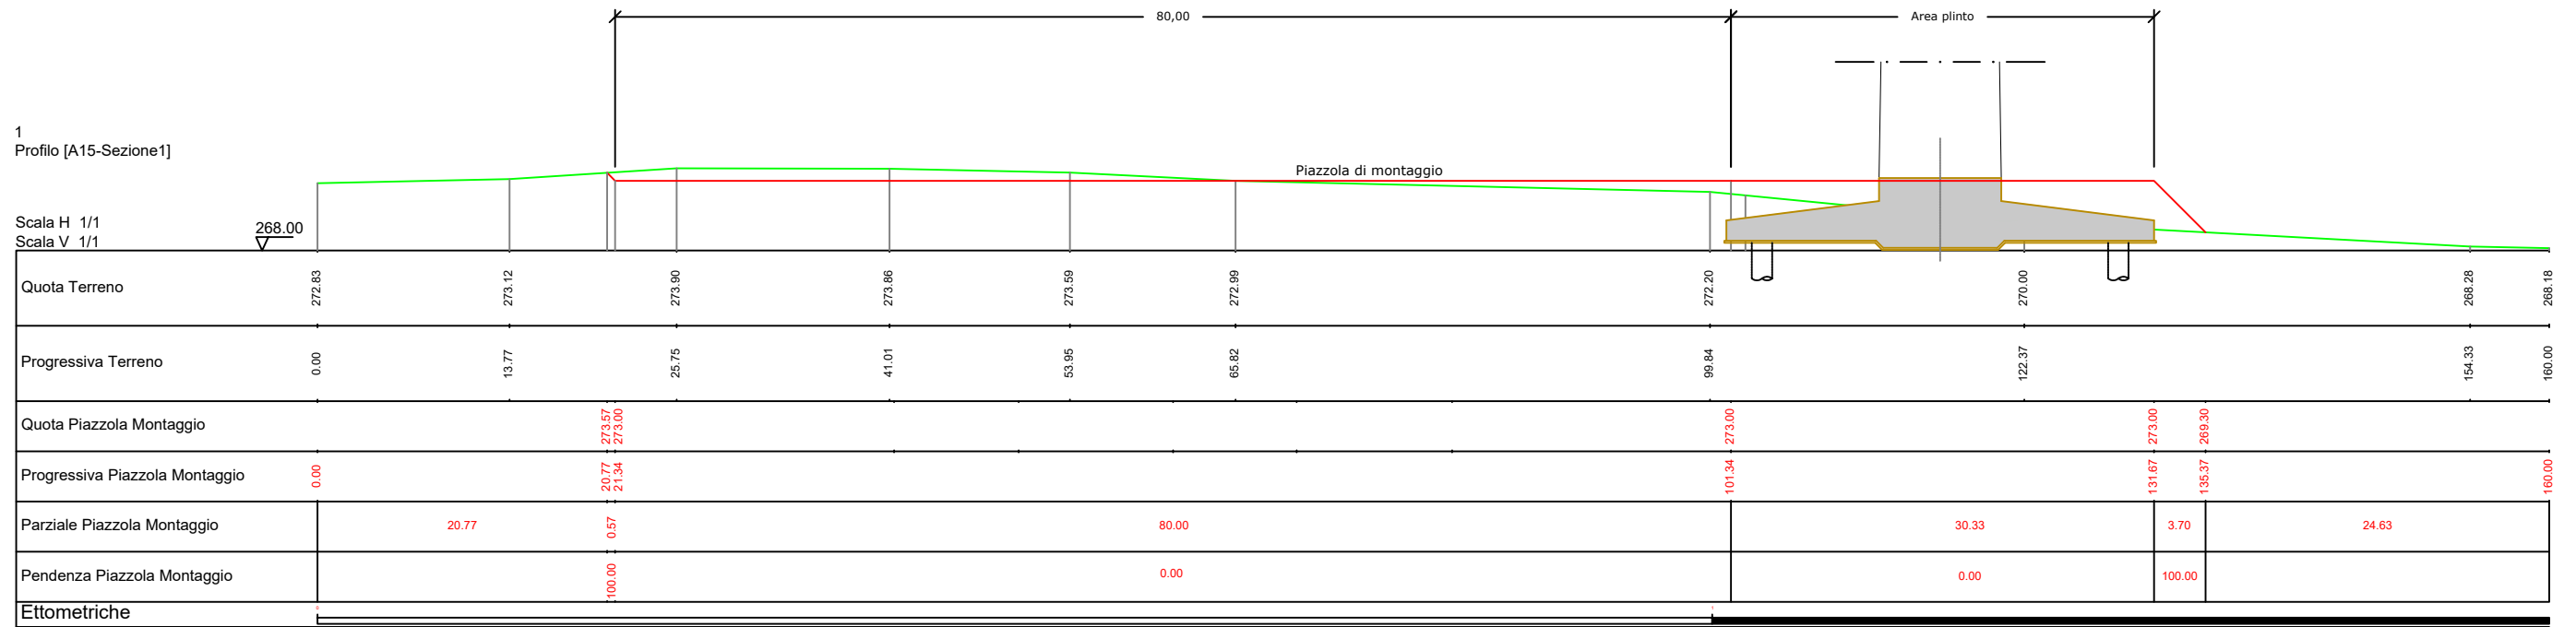

1  
Profilo [A15-Sezione2]

Scala H 1/1  
Scala V 1/1

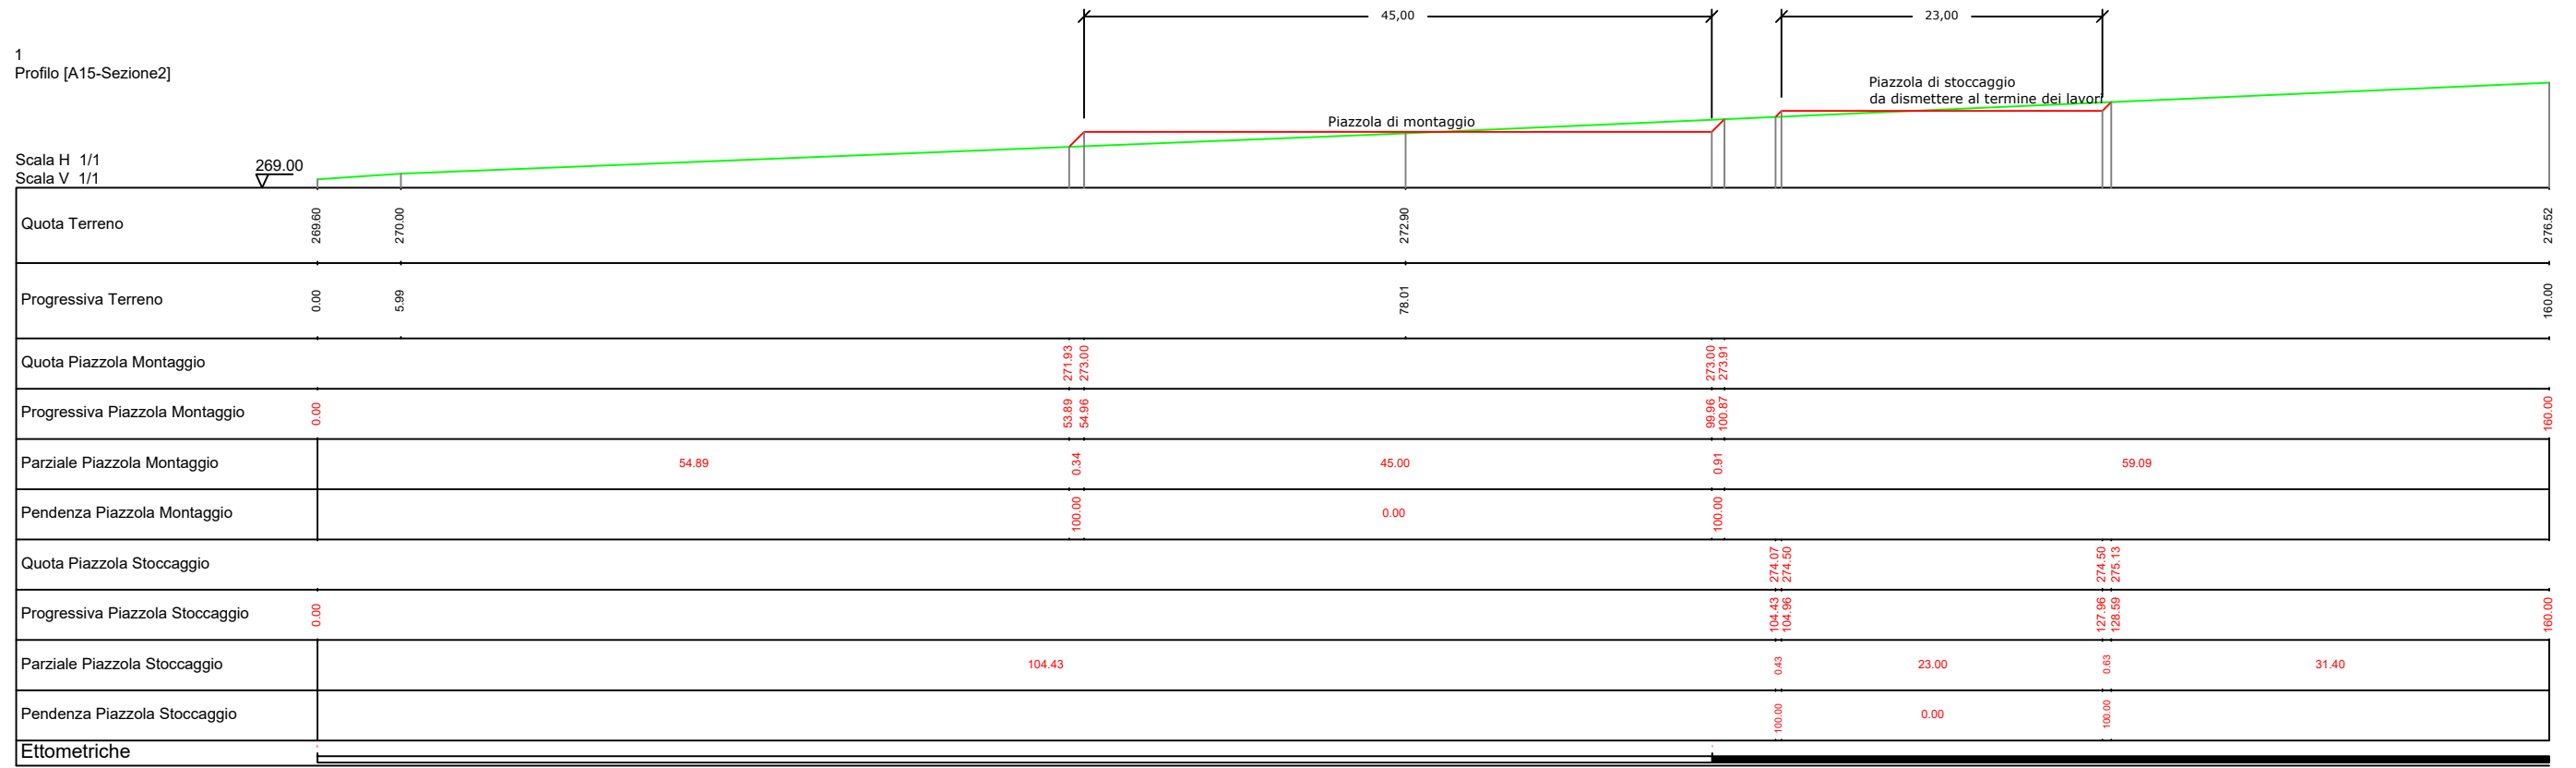




Scala 1:500

1  
Profilo [A16-Sezione1]

Scala H 1/1  
Scala V 1/1

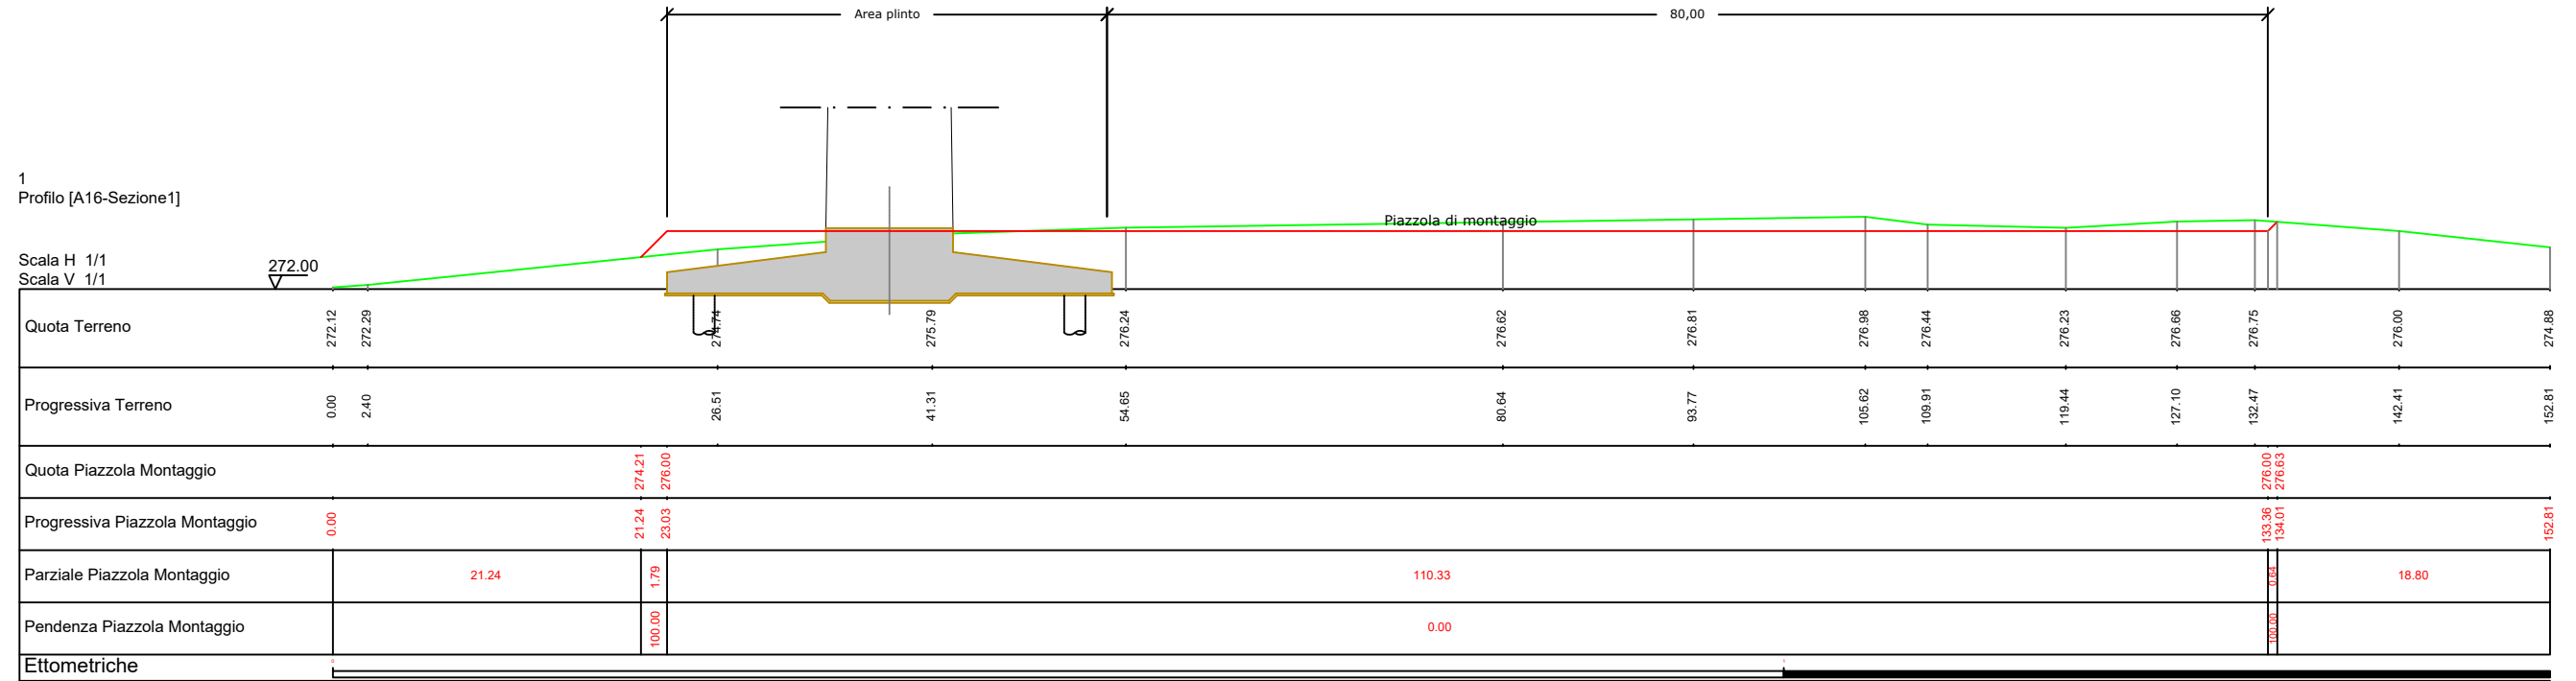

1  
Profilo [A16-Sezione2]

Scala H 1/1  
Scala V 1/1

