Firmato digitalmente da
Cesare Di Michele
CN = Di Michele Cesare
C = IT

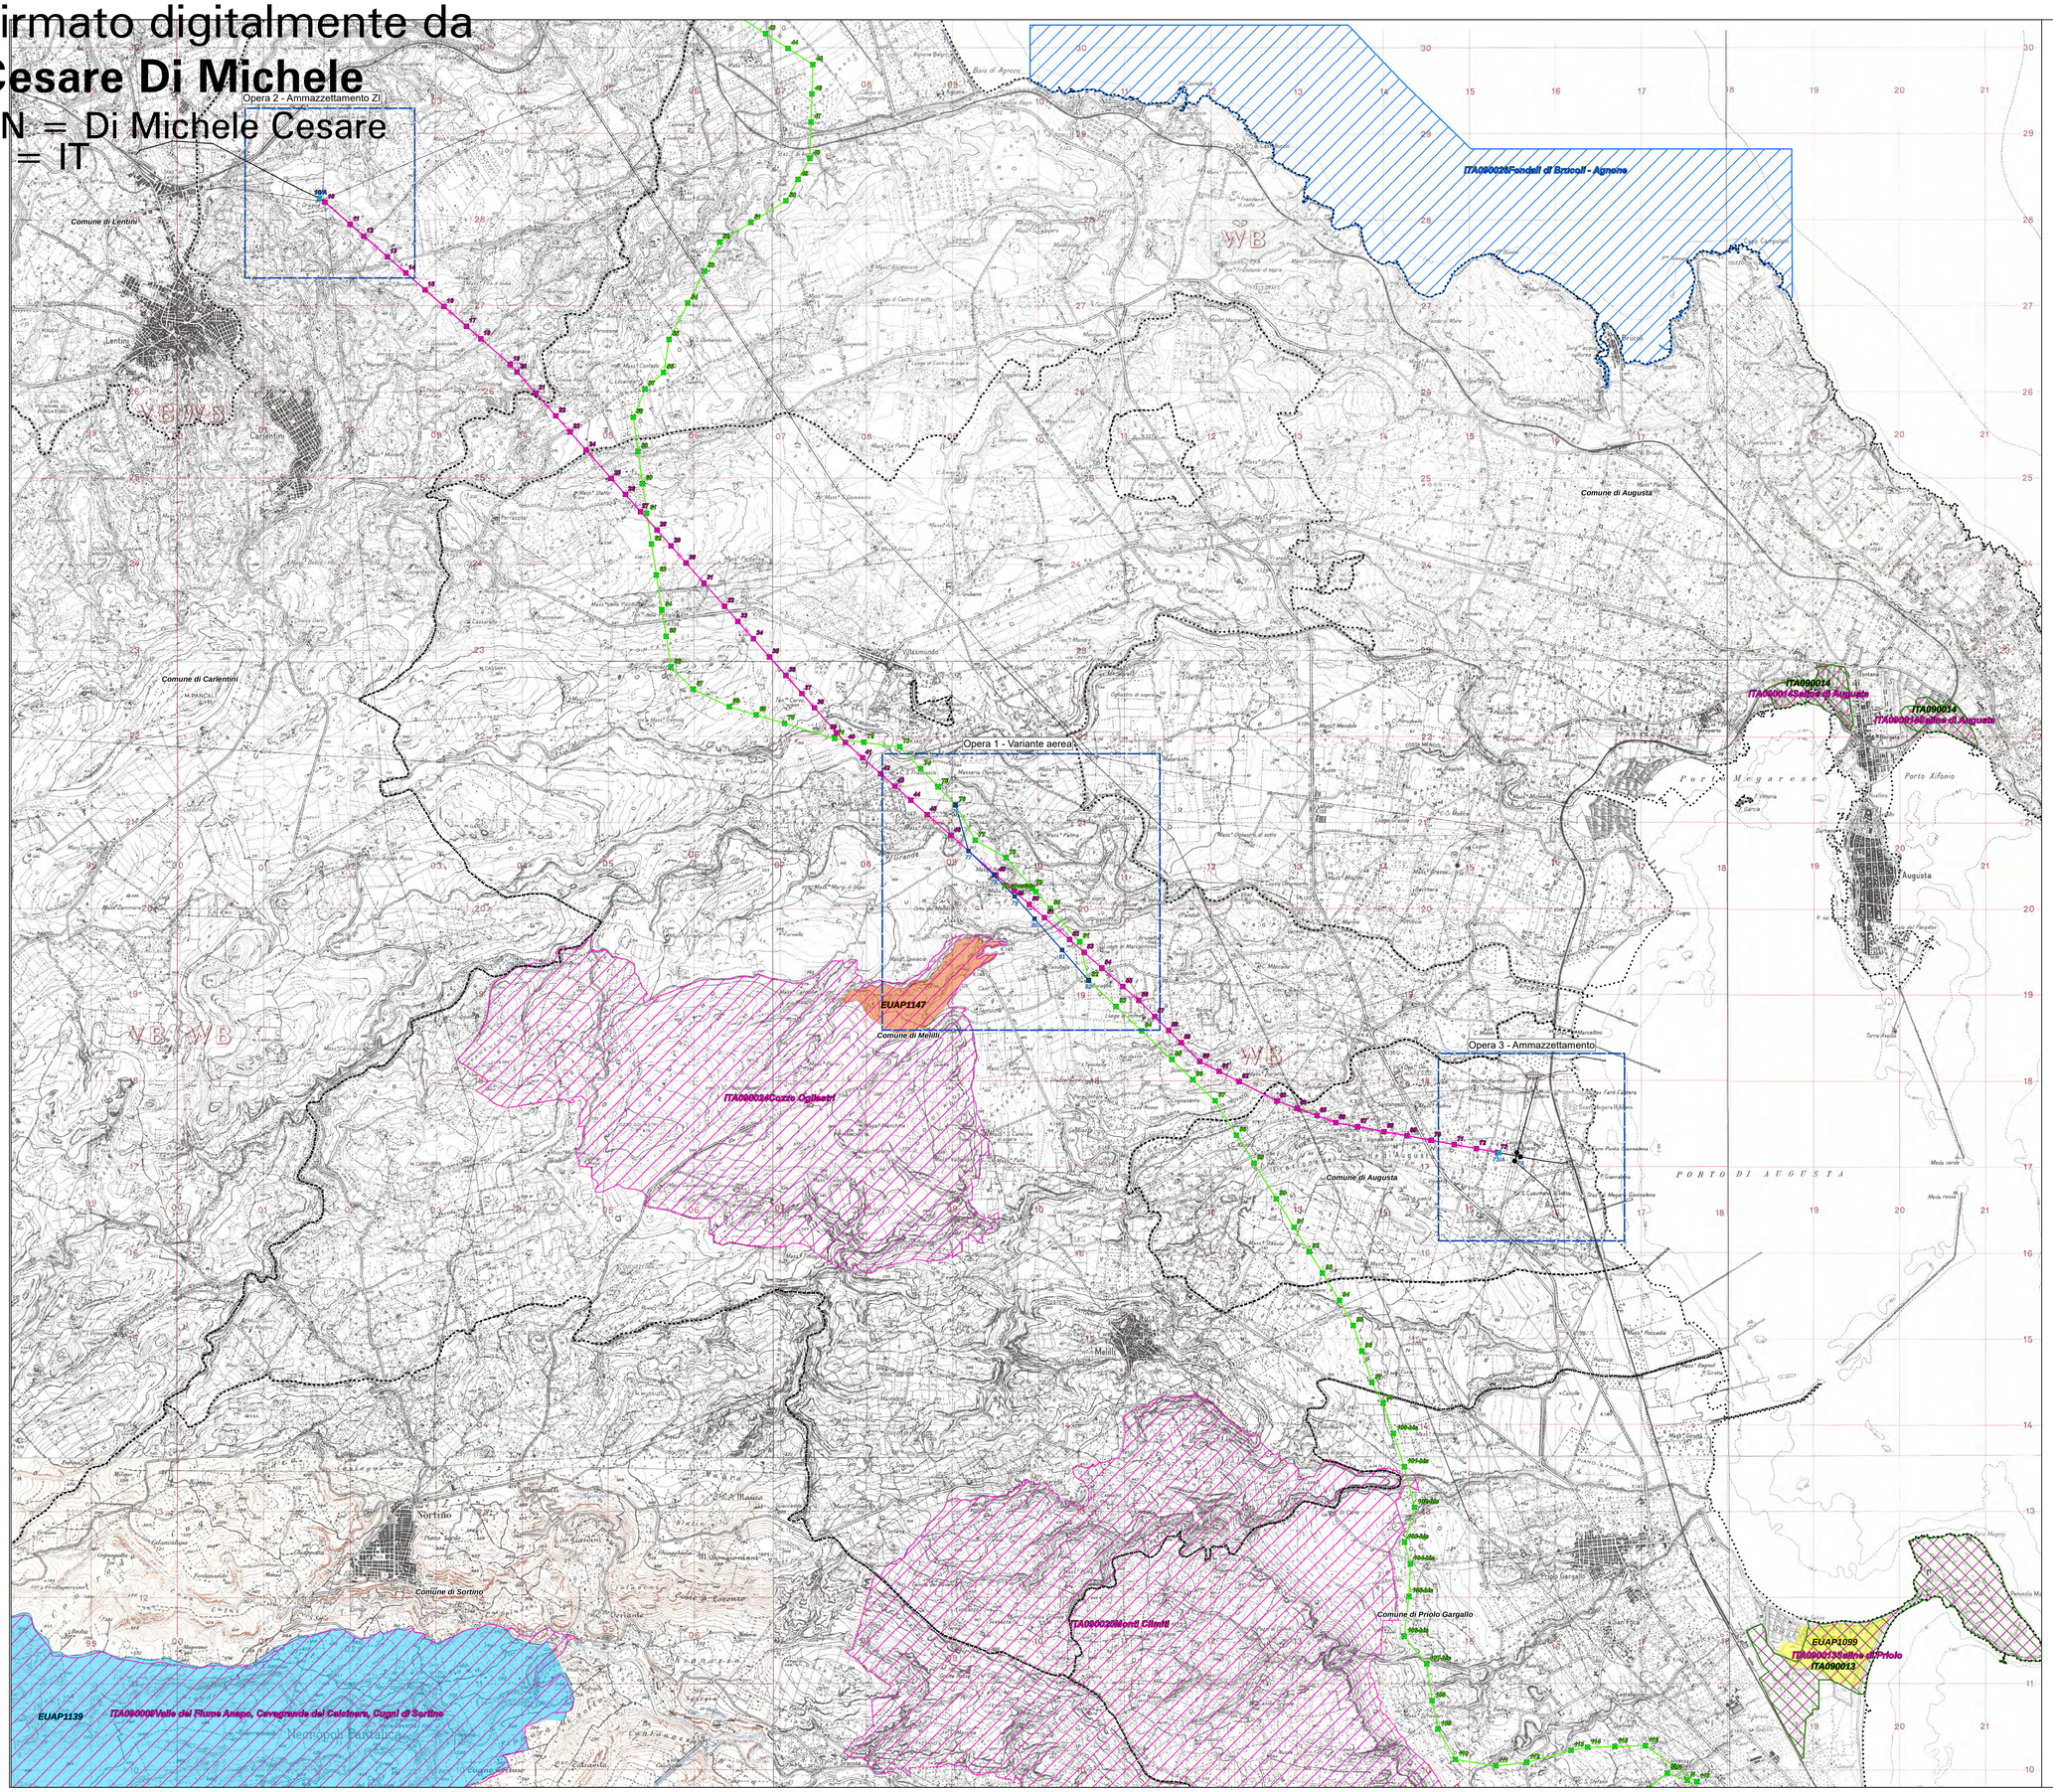

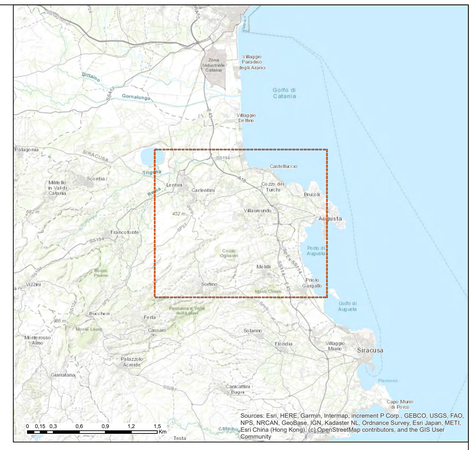

Legenda

- Limiti comunali
- Aree oggetto di variante
- Sostegni esistenti
- Sostegno in variante
- Sostegno di nuova realizzazione
- Sostegni da demolire
- Nuovo elettrodotto aereo a 380 kV
- Elettrodotto aereo esistente
- Variante Elettrodotto aereo a 150 kV
- Elettrodotto aereo a 150 kV da demolire
- Sostegni elettrodotto aereo 380 kV approvato
- Tracciato elettrodotto aereo 380 kV approvato

Siti Rete Natura 2000

- ZPS
- SIC
- ZSC

Aree protette

- Riserva naturale orientata Saline di Priolo - EUAP1099
- Riserva naturale orientata Pantalica, Valle dell'Anapo e Torrente Cava Grande - EUAP1139
- Riserva naturale integrale Complesso speleologico Villasmundo-S.Alfio -EUAP1147

Fonte: Portale Cartografico Nazionale

N
Sistema di riferimento
WGS 1984 UTM Zone 33N

0 250 500 1.000 1.500 2.000 2.500 m

ORDINE DEGLI INGEGNERI - TERAMO
986 DI MICHELE dott. CESARE
INGEGNERE

ESTERNO				
00	30/07/2021	Prima emissione	Proger	PROGER
N.	DATA	DESCRIZIONE	ELABORATO	

REVISIONI				
00	30/07/2021	Prima emissione	L. Moiana SPS-ATS	N. Rivabene SPS-ATS
N.	DATA	DESCRIZIONE	ESAMINATO	ACCETTATO

NUMERO E DATA ORDINE:

MOTIVO DELL'INVIO: ■ PER ACCETTAZIONE ☐ PER INFORMAZIONE

CODIFICA ELABORATO
DEGR11005B1856973

Terna Rete Italia
TERNA GROUP

TITOLO ELABORATO
Variante localizzativa dell'elettrodotto 380 kV "Pantano-Priolo" tra i sostegni 76 e 82 ed opere connesse.
Valutazione ambientale preliminare
Carta delle Aree Protette e Siti Rete Natura 2000

TIPOLOGIA ELABORATO
Planimetria

PROGETTO
GR11005

NOME DEL FILE	SCALA CAD	FORMATO	SCALA	FOGLIO
DEGR11005B1856973.pdf	1 unità = 1 m	A0	1:25.000	1/1

Questo documento contiene informazioni di proprietà Terna SpA e deve essere utilizzato esclusivamente dal destinatario in relazione alle finalità per le quali è stato ricevuto. E' vietata qualsiasi forma di riproduzione o divulgazione senza l'esplicito consenso di Terna SpA.
This document contains information proprietary to TERNA S.p.A. and it will have to be used exclusively for the purposes for which it has been furnished. Whichever shape of spreading or reproduction without the written permission of TERNA S.p.A. is prohibit.