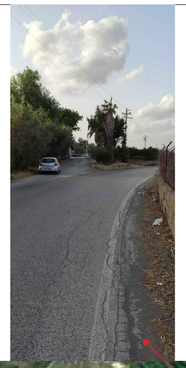

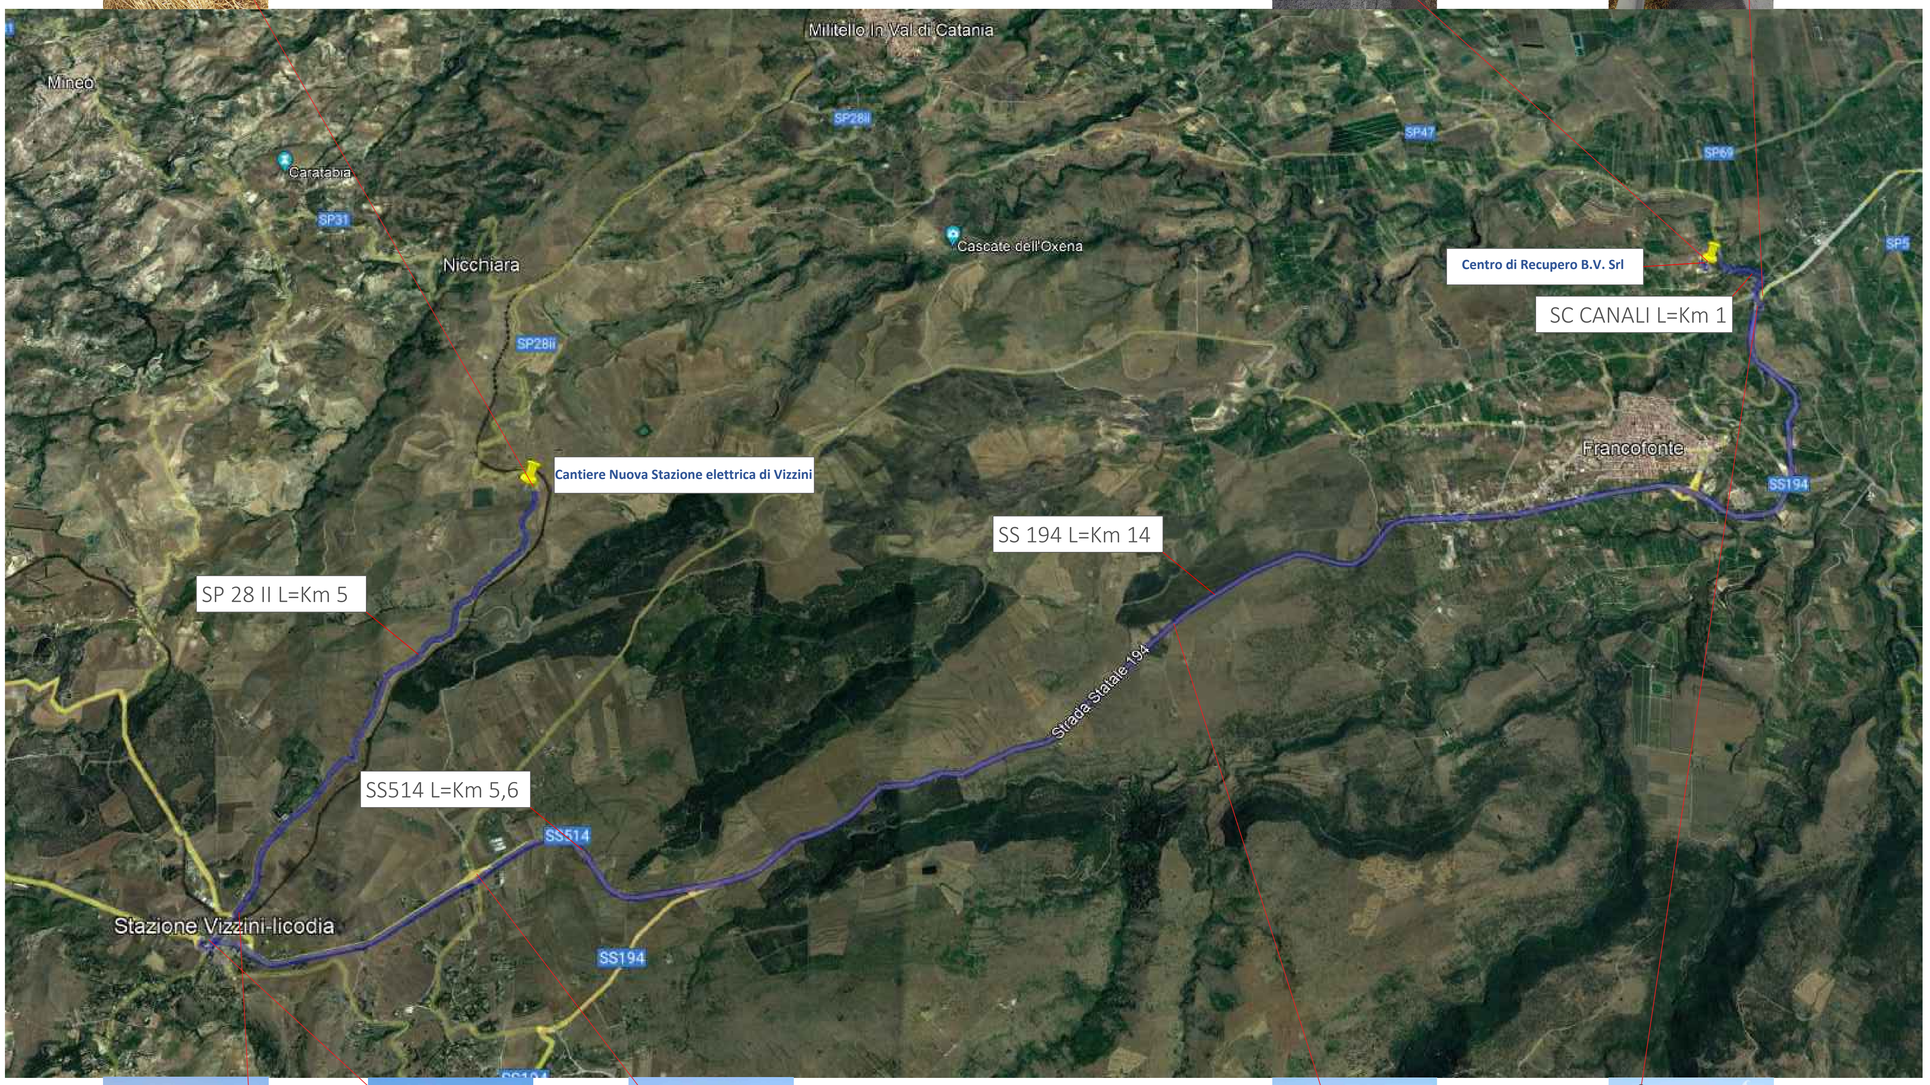

REVISIONI							
	00	27/08/2021	Revisione	Del Sordo	Del Sordo	Del Sordo	Belisario
	00	04/09/2020	Prima emissione	Del Sordo	Del Sordo	Del Sordo	Belisario
	N.	DATA	MODIFICA	ELABORATO	VERIFICATO	APPROVATO	BENESTARE

DOCUMENTO EMESSO DA:

Angelo Antonio D'Agostino Costruzioni Generali Srl
Via Nazionale, 163 c. e
83030 Monteforte Irpino (AV)
P. IVA 02451490647

APPALTATORE:

AGOSTINO COSTRUZIONI GENERALI

REVISIONI				
N.	DATA	DESCRIZIONE	ESAMINATO	ACCETTATO

NUMERO E DATA ORDINE:

MOTIVO DELL'INVIO: ☒ PER ACCETTAZIONE ☐ PER INFORMAZIONE

CODIFICA ELABORATO

DC17025BCSI11000_00_00

Terna Rete Italia
TERNA GROUP

TITOLO ELABORATO

Nuova Stazione Elettrica 380/150 kV di Vizzini
Comune di Vizzini (CT)
Centro di recupero B.V.

TIPOLOGIA ELABORATO

ESECUTIVO

PROGETTO

TE-GR-17-025

NOME DEL FILE	SCALA CAD	FORMATO	SCALA	FOGLIO
campo base rev3.dwg	1 unità = 1mm	A1	1:500	1 / 2

Questo documento contiene informazioni di proprietà Terna Rete Italia S.p.A. e deve essere utilizzato esclusivamente dal destinatario in relazione alle finalità per le quali è stato ricevuto. E' vietata qualsiasi forma di riproduzione o di divulgazione senza l'esplicito consenso di Terna Rete Italia S.p.A.

This document contains information proprietary to Terna Rete Italia S.p.A. and it will have to be used exclusively for the purposes for which it has been furnished. Whichever shape of spreading or reproduction without the written permission of Terna Rete Italia S.p.A. is prohibit.