


SCALO N. 4 - PLANIMETRIA, scala 1:100

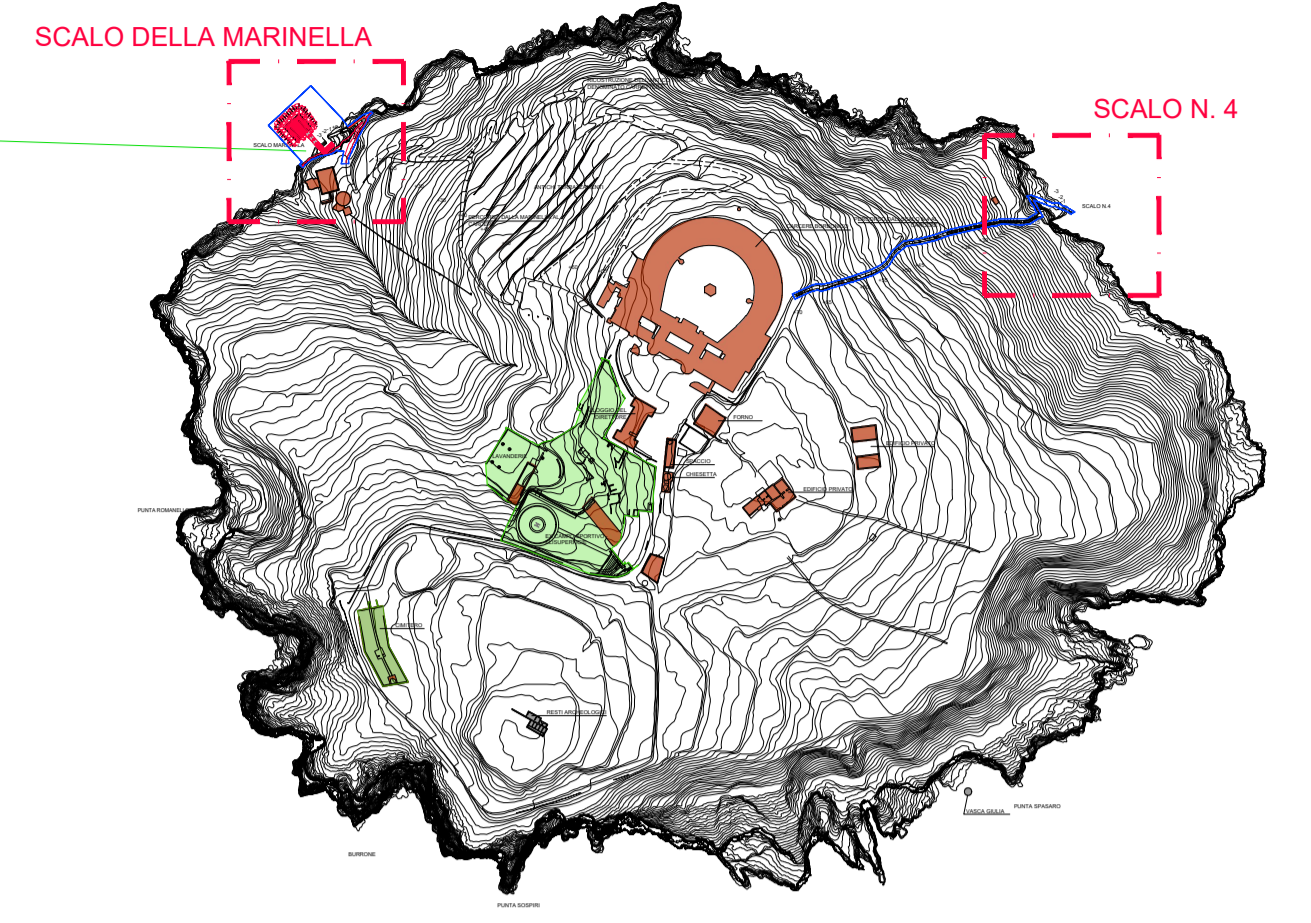

KEYPLAN

LEGENDA:

- LIMITE DELL'INTERVENTO
- QUOTA ALTIMETRICA +74.18
- CURVE DI LIVELLO
- FABBRICATI

LEGENDA:

- DEMOLIZIONI - RIMOZIONI
- RICOSTRUZIONI



STAZIONE APPALTANTE
INVITALIA
Agenzia nazionale per l'attuazione degli investimenti e lo sviluppo d'impresa S.p.A.

INVIATA S.p.a.: Soggetto Attuatore in ottemperanza agli artt. 3 e 8 del Contratto Istituzionale di Sviluppo "Recupero e rifunionalizzazione ex carcere borbonico dell'isola di Santo Stefano Ventotene"
RESPONSABILE UNICO DEL PROCEDIMENTO: Dott. Ing. ENRICO FUSCO

COORDINAMENTO PROGETTAZIONE: Dott. Arch. ROSA DI NUZZO	GRUPPO DI LAVORO INTERNO	SUPPORTO TECNICO OPERATIVO
PROGETTAZIONE ARCHITETTONICA Dott. Arch. Massimo BARAGLI	PROGETTAZIONE ARCHITETTONICA Dott. Ing. Francesco DE EMACI Dott. Arch. Andrea ELGAZZAR	PROGETTAZIONE OPERE MARITIME Dott. Ing. Massimo BARAGLI Dott. Arch. Stefano LUCA FOSGATI
PROGETTAZIONE STRUTTURALE Dott. Ing. Lorenzo SONNEDDA	PROGETTAZIONE STRUTTURALE Dott. Ing. Massimo BARAGLI	PROGETTAZIONE AMBIENTALE e INGEGNERIA NAVALE Dott. Ing. Massimo BARAGLI Dott. Ing. Francesco DE EMACI
PROGETTAZIONE OPERE MARITIME Dott. Ing. Daniele BENOITI Dott. Gen. Vincenzo GUIDO	PROGETTAZIONE OPERE MARITIME Dott. Ing. Leonardo GUIDO	PROGETTAZIONE GEOTECNICA STUDIO TECNICO ASSOCIATO - UNITER Dott. Ing. Germano GIUDICCI
PROGETTAZIONE IMPIANTI Dott. Ing. Claudio PITTORI	PROGETTAZIONE IMPIANTI Sig. Enrico REGGICOLI	PROGETTAZIONE IDRAULICA e MARITIMA Dott. Ing. Luca Alberto CUSATI
PROGETTAZIONE DELLA SICUREZZA Dott. Ing. Nando LAURO	RIELEV E RESTITUZIONE GRAFICA Dott. Ing. Massimo BARAGLI Dott. Arch. Andrea ELGAZZAR	CONSULENZA TECNICO-SCIENTIFICA Prof. Ing. Paolo SARACENICO
PROGETTAZIONE AMBIENTALE e PROCEDURE VIA-Viud Dott. Luca DI NARDO	PROGETTAZIONE DELLA SICUREZZA Dott. Arch. Andrea ELGAZZAR	
COMPUTI e STIME Cons. Luigi STANGELANTONIO	INDAGINI GEONOSTICHE: Geos. Laboratorio Enrico M. Di. Ing. Roberto SAGGIOMO	INDAGINI RILEVAZIONI AMBIENTALI ARCHEOLOGICHE e STRUMENTALI A BARE: Enrico M. Di. Ing. Roberto SAGGIOMO
ATTIVITA' TECNICHE Beni Culturali e Architettura Arch. ROSA DI NUZZO	INDAGINI SULL'E STRUTTURE: ICS Centro Sperimentale di Ingegneria Str. Di. Ing. Giuseppe BONICELLI	

PROGETTO DEFINITIVO

ELABORATO	DATA	NOME	FIRMA
Scaloni e Ricostruzioni	13-09-2021	ELGAZZAR	
Scalo della Marinella e scalo n. 4, Planimetria degli interventi	13-09-2021	BARAGLI	
	13-09-2021	Rosa di NUZZO	
	05-03-2021	CODICE BREVE	
REVISIONI	DATA	AGGIORNAMENTI	
Rev. 1	13-09-2021	Revisione in sede di procedura di VIA	
Rev. 2			
Rev. 3			

SCALA: 1:100
CODICE ELABORATO: 2017ESTIN-02-DR-TAV001
CODICE FILE: 2017ESTIN-02-DR-PC0000.dwg

DR-TAV001